



COMUNE DI CASTELGOMBERTO
 PROVINCIA DI VICENZA
 REGIONE VENETO




**MODIFICA SOSTANZIALE DI
 UN IMPIANTO DI RECUPERO RIFIUTI
 NON PERICOLOSI IN PROCEDURA ORDINARIA**


AUTORIZZAZIONE ALL'ESERCIZIO DETERMINAZIONE N. 326 DEL 17/04/2018

PROGETTO DEFINITIVO



TITOLO ELABORATO:		FAV:
STATO DI FATTO PROSPETTI E SEZIONI		3
COMMITTENTE:		
 B.F. srl Sede legale: via Venturini n.41, 36051 CREAZZO (VI) Sede operativa: via del Progresso n.48 36070 CASTELGOMBERTO (VI) Tel. 0445-492078 - Fax 0445-492040 P.IVA 0348748040		  <small>Via Venezia 10 - 36051 CREAZZO (VI) Tel. 0445-492078 - Fax 0445-492040 P.IVA 0348748040</small>
GRUPPO DI LAVORO:		SCALA:
Dr. Andrea TREU  Ordine degli Architetti Pianificatori, Paesaggisti e Conservatori Provincia di Vicenza ANDREA TREU n° 1517		1:200
Arch. Maurizio LONGHINI  Ordine degli Architetti Pianificatori, Paesaggisti e Conservatori Provincia di Vicenza MAURIZIO LONGHINI n° 961		DATA: DICEMBRE 2019

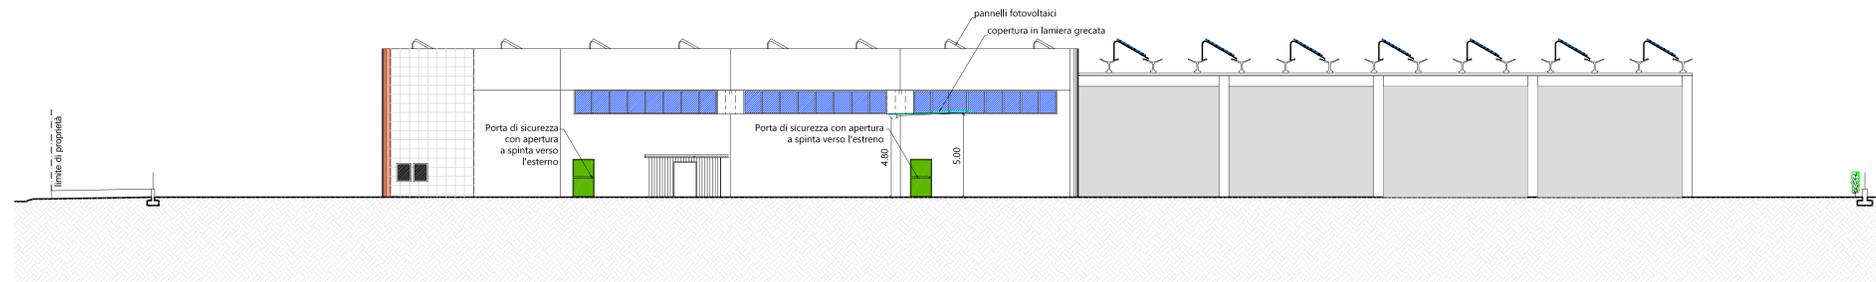


PROSPETTO OVEST

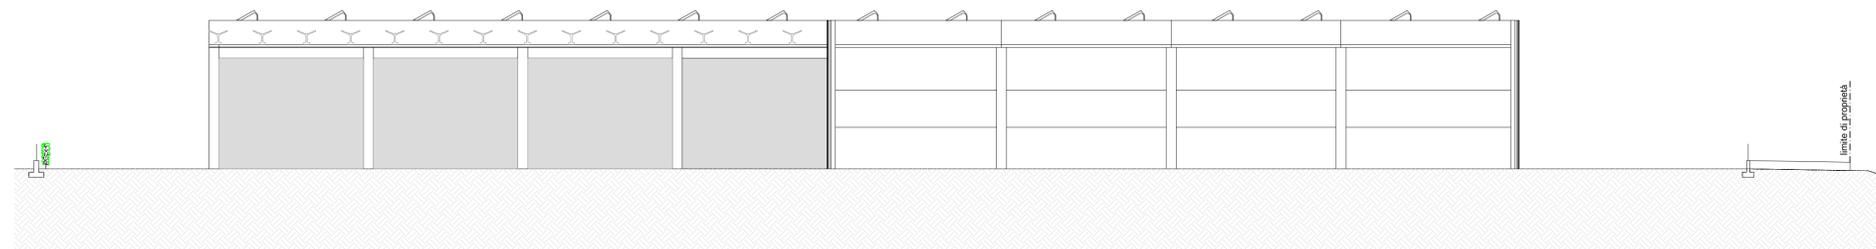


PROSPETTO EST

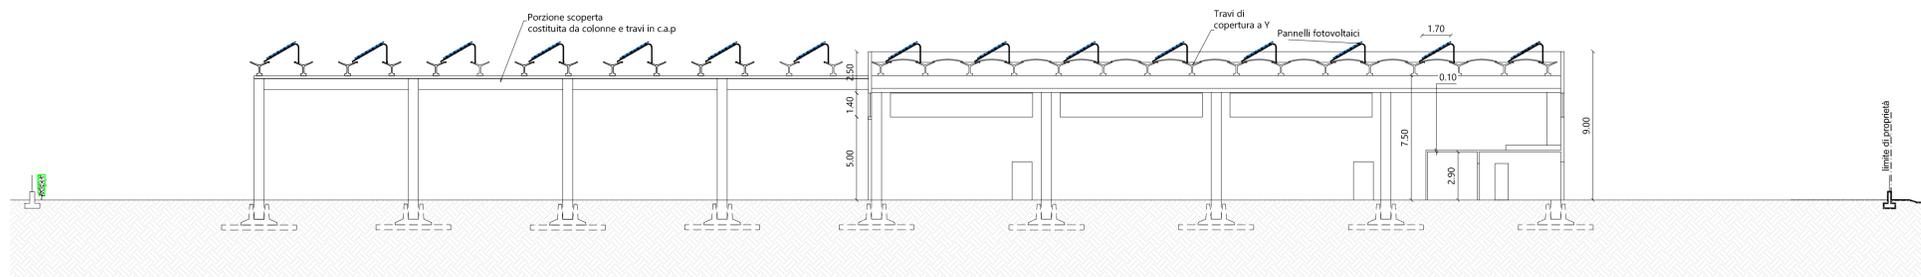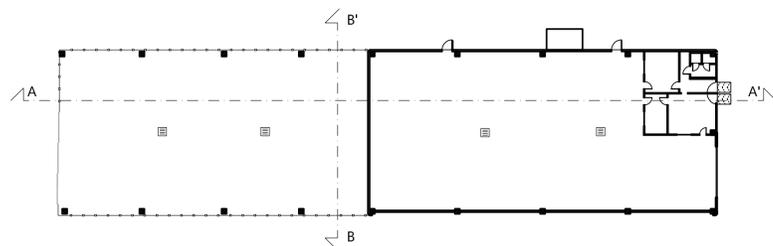


SEZIONE A-A'

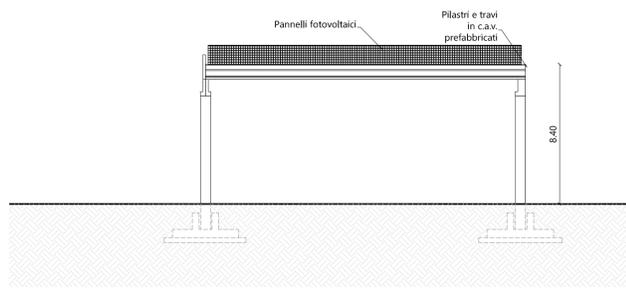

SEZIONE B-B'

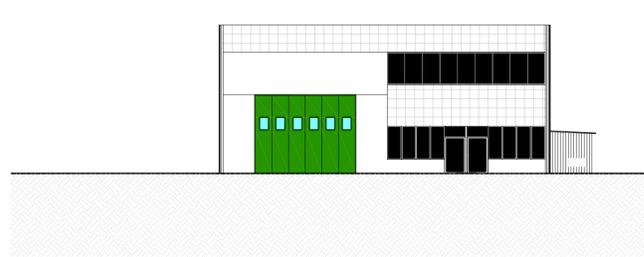

PROSPETTO NORD

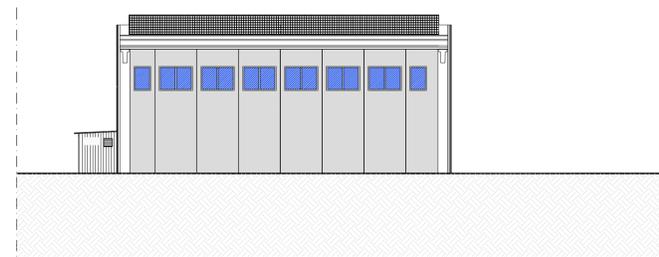

PROSPETTO SUD