




COMUNE DI CASTELGOMBERTO  
 PROVINCIA DI VICENZA  
 REGIONE VENETO



**MODIFICA SOSTANZIALE DI  
 UN IMPIANTO DI RECUPERO RIFIUTI  
 NON PERICOLOSI IN PROCEDURA ORDINARIA**  
 AUTORIZZAZIONE ALL'ESERCIZIO DETERMINAZIONE N. 326 DEL 17/04/2018

PROGETTO DEFINITIVO


TITOLO ELABORATO: <b>STATO DI PROGETTO - FABBRICATO: PROSPETTI E SEZIONI</b>		TAV: <b>6.2</b>
COMMITTENTE: <b>B.F.</b> B.F. srl Sede legale: via Venturini n.41, 36051 CREAZZO (VI) Sede operativa: via del Progresso n.48 36070 CASTELGOMBERTO (VI) Tel. 0445-492018 - Fax 0445-492040 P.IVA 03487480240		
GRUPPO DI LAVORO: Dr. Andrea TREU	Ordine degli Architetti Pianificatori, Paesaggisti e Conservatori Provincia di Vicenza <b>ANRETA TREU n° 1517</b>	SCALA: 1:200
Arch. Maurizio LONGHINI	Ordine degli Architetti Pianificatori, Paesaggisti e Conservatori Provincia di Vicenza <b>MAURIZIO LONGHINI n° 981</b>	DATA: DICEMBRE 2019

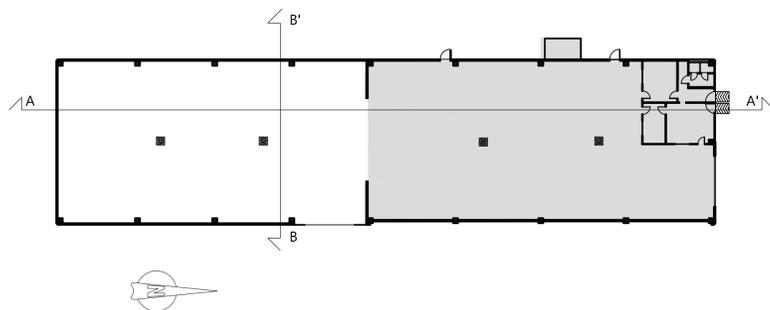


Struttura non modificata




PROSPETTO OVEST

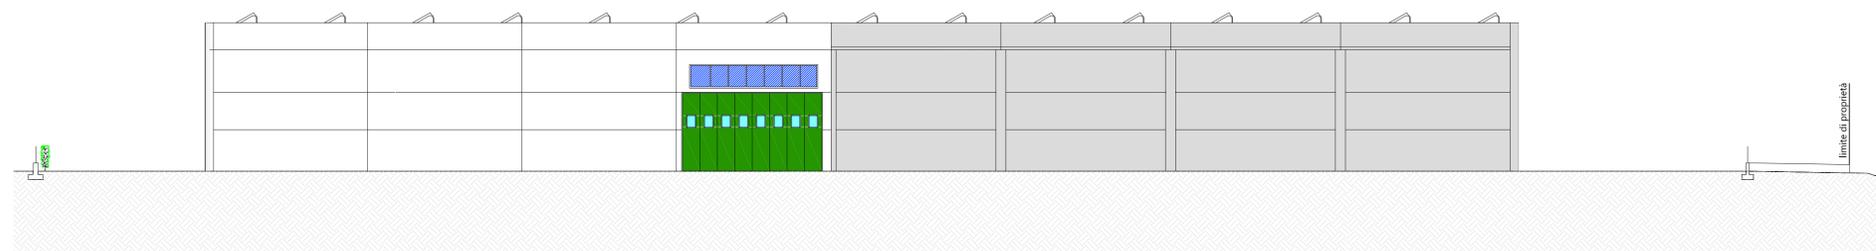


PROSPETTO EST

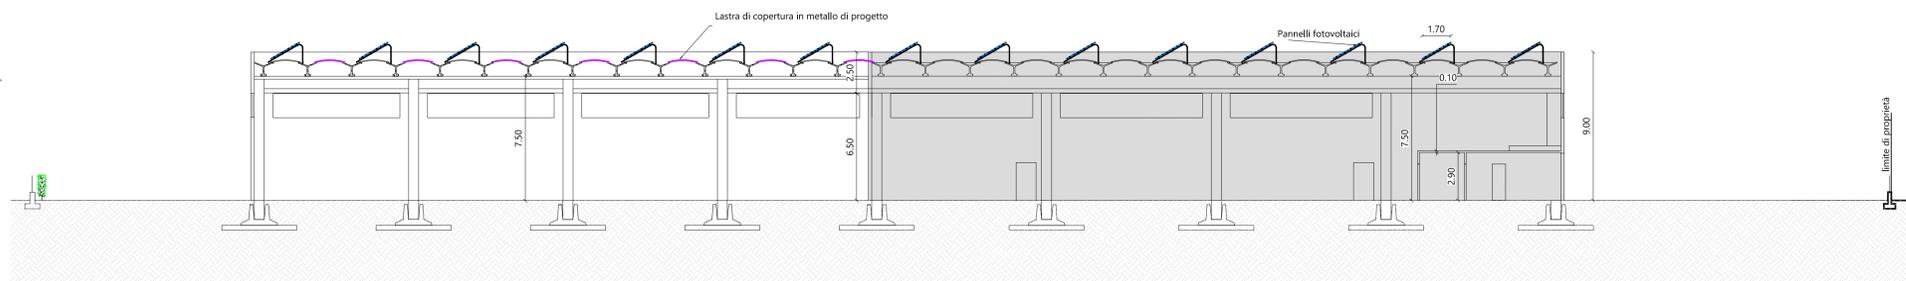

SEZIONE A-A'

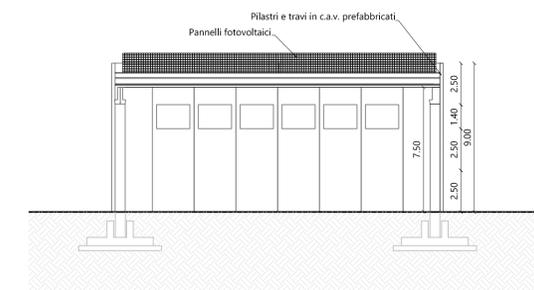

SEZIONE B-B'

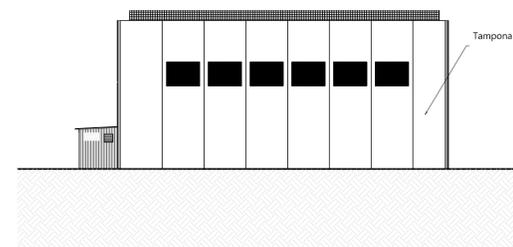

PROSPETTO SUD



PROSPETTO NORD