



COMUNE DI CASTELGOMBERTO  
 PROVINCIA DI VICENZA  
 REGIONE VENETO



**MODIFICA SOSTANZIALE DI  
 UN IMPIANTO DI RECUPERO RIFIUTI  
 NON PERICOLOSI IN PROCEDURA ORDINARIA**


AUTORIZZAZIONE ALL'ESERCIZIO DETERMINAZIONE N. 326 DEL 17/04/2018

PROGETTO DEFINITIVO


TITOLO ELABORATO: <b>SOVRAPPOSIZIONE: PROSPETTI E SEZIONI</b>		TAV: <b>7.2</b>
COMMITTENTE: <b>B.F.</b> B.F. srl Sede legale: via Venturini n.41, 36051 CREAZZO (VI) Sede operativa: via del Progresso n.48 36070 CASTELGOMBERTO (VI) Tel. 0445-492078 Fax 0445-492040 P. IVA 03487480240		
GRUPPO DI LAVORO: Dr. Andrea TREU  Arch. Maurizio LONGHINI		SCALA: 1:200  DATA: DICEMBRE 2019

Ordine degli Architetti  
 Pianificatori, Progettisti e  
 Conservatori Provincia di Vicenza  
**AUREA  
 TREU**  
 n° 1517  
 Ordine degli Architetti  
 Pianificatori, Progettisti e  
 Conservatori Provincia di Vicenza  
**MAURIZIO  
 LONGHINI**  
 n° 561



OGNI PROGETTO È UNO DELLA LEGGE 11 APRILE 1978 N. 463 TUTTI I DIRITTI RISERVATI  
 QUANDO SI RIPRODUCE O SI TRASMETTE PER QUALSIASI MODO E PER QUALSIASI SCOPO

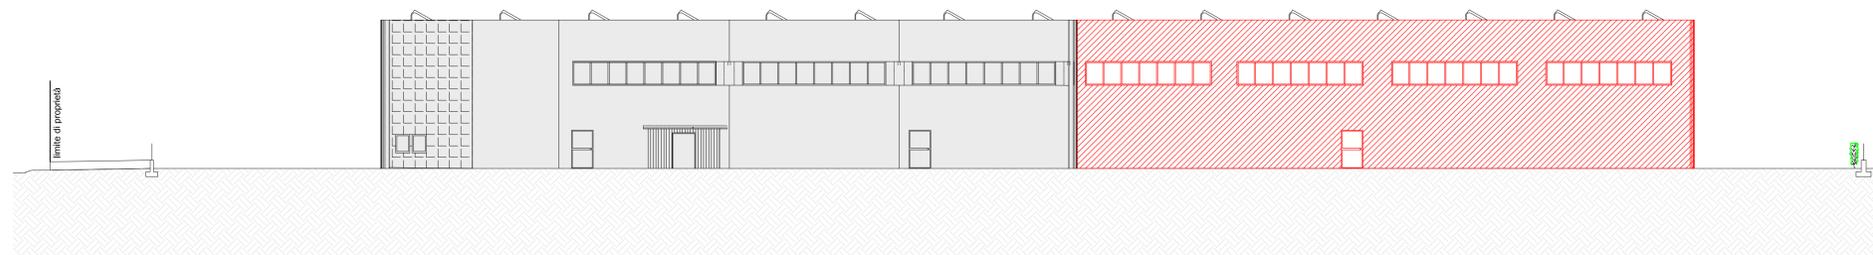

PROSPETTO OVEST

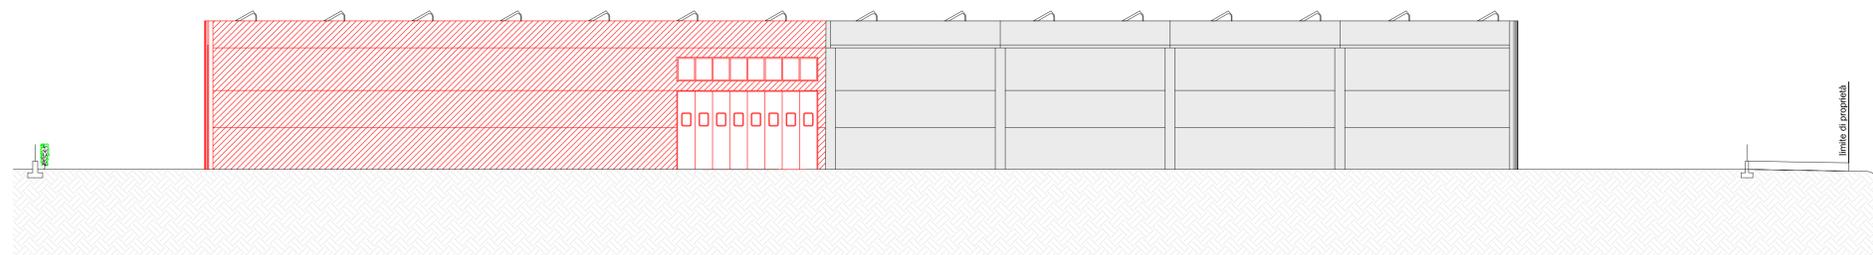


PROSPETTO EST

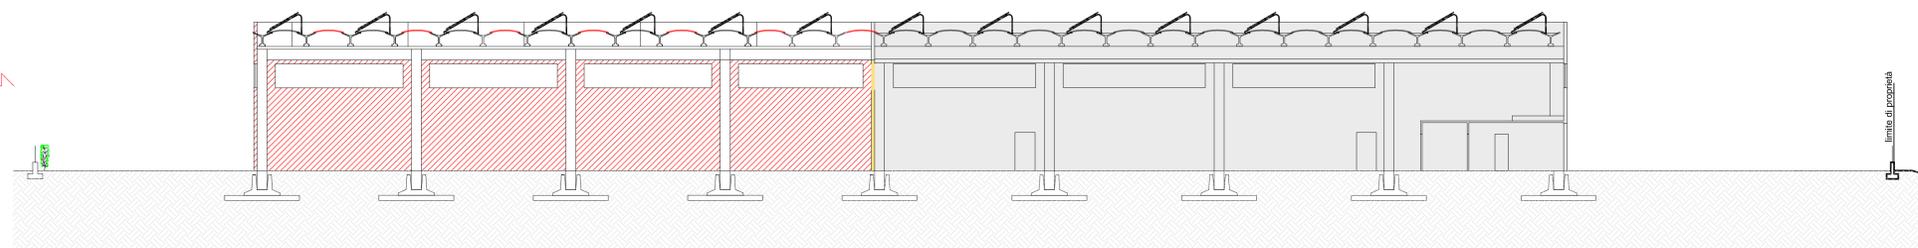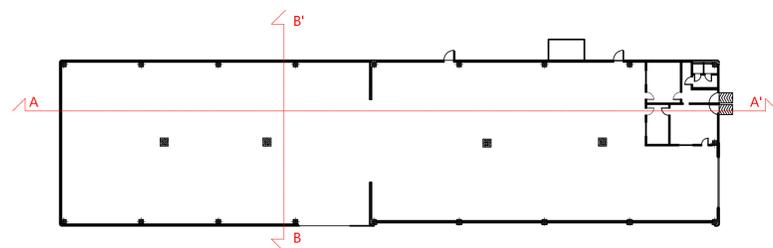


SEZIONE A-A'

LEGENDA :


- Struttura non modificata
- Costruzioni
- Demolizioni

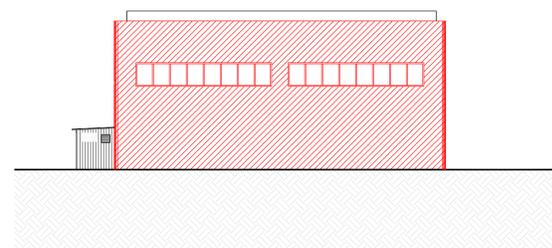

PROSPETTO SUD

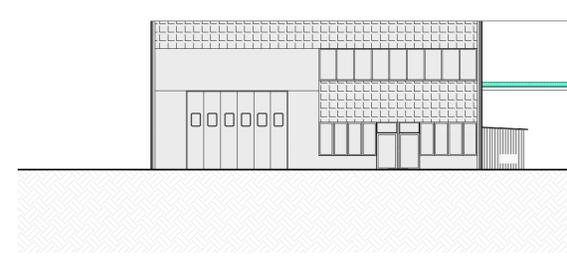

PROSPETTO NORD

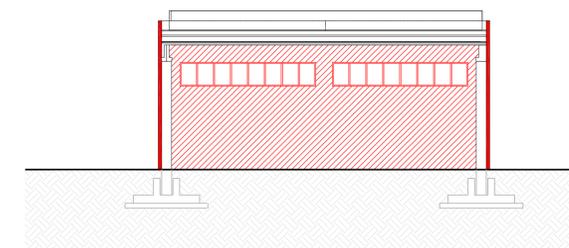

SEZIONE C-C'