



PIANO TERRA

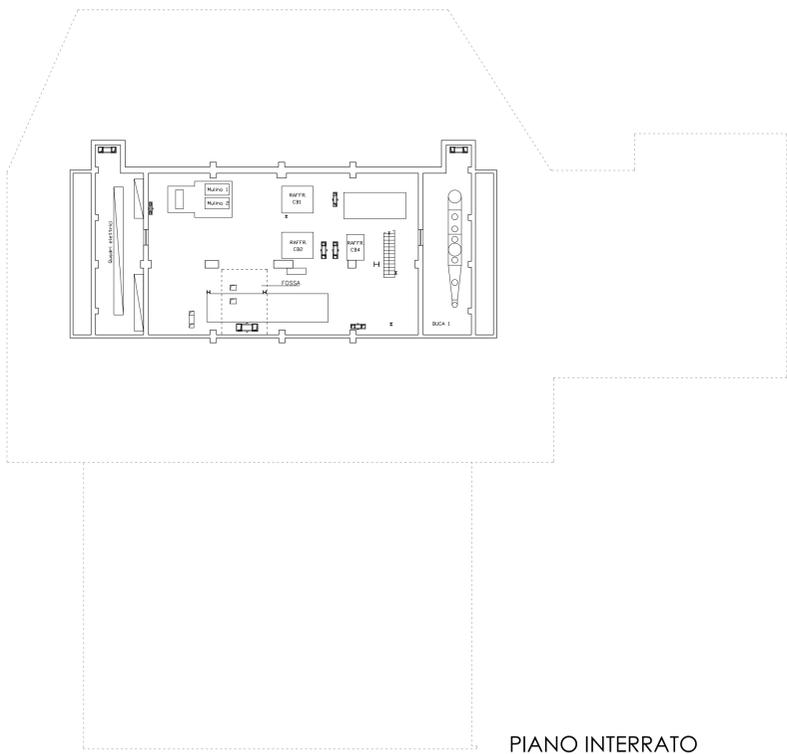


PIANO INTERRATO


VISTA NORD

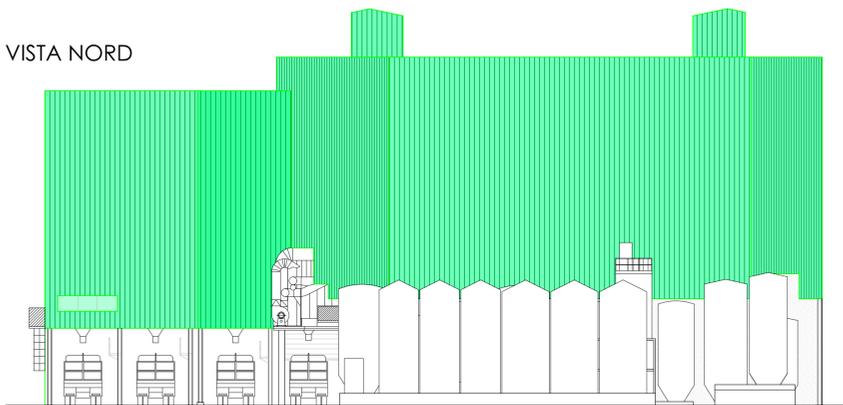


VISTA SUD

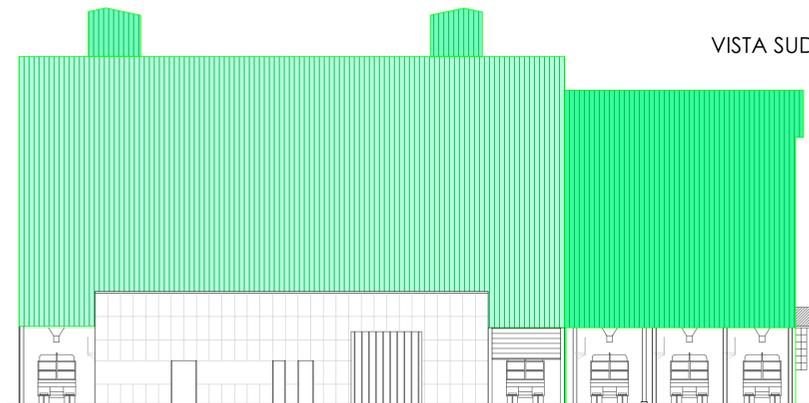

VISTA EST

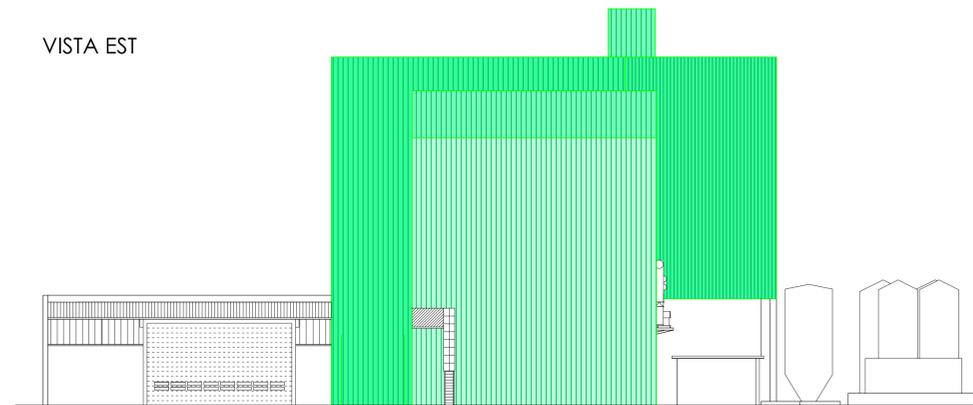

VISTA OVEST

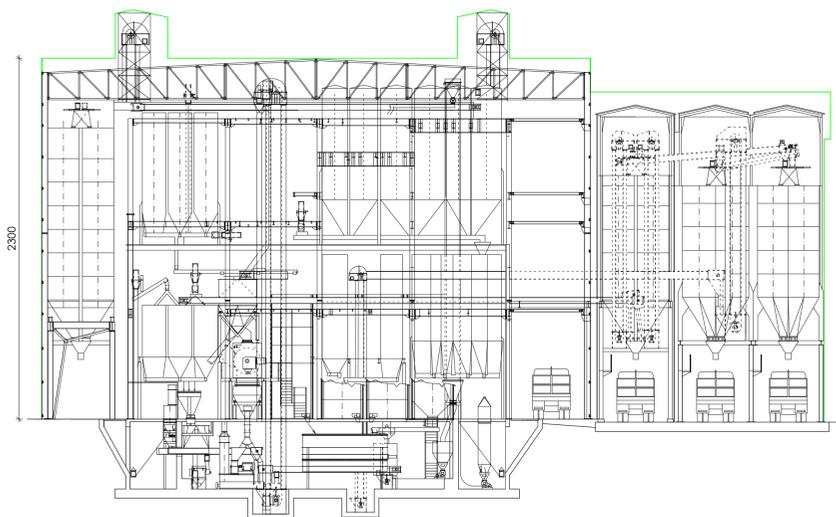

SEZIONE A-A

Spazio riservato U.T. Ente

COMUNE DI MALO

PROVINCIA DI VICENZA

Oggetto  
AMPLIAMENTO SITO PRODUTTIVO DITTA NATCOR

Sito  
Via Fondomuri, 43  
36034 - S. TOMO DI MALO (VI)

Proprietà  
NATCOR S.r.l.  
VIA FONDOMURI,43 - MALO (VI)

Conduttore  
FANIN S.r.l.  
VIA FONDOMURI, 43

Fase  
PROGETTO ESECUTIVO

Descrizione  
STATO DI FATTO

N. Elaborato  
AR02

Scala  
1:200

Emissione  
R03

Data  
luglio 2018

note



ING. CLAUDIO FACCIO  
Via Feuerbach, 23/4 - 36034 Malo (VI)  
☎ 0445 580394 - fax 0445 584035  
info@studiodfaccio.it - claudio.faccio@ingpec.eu

Ing. Claudio Faccio

Cod. pratica

Responsabile  
Ing. Claudio Faccio

Collaboratori

file

N° progressivo elaborato

03