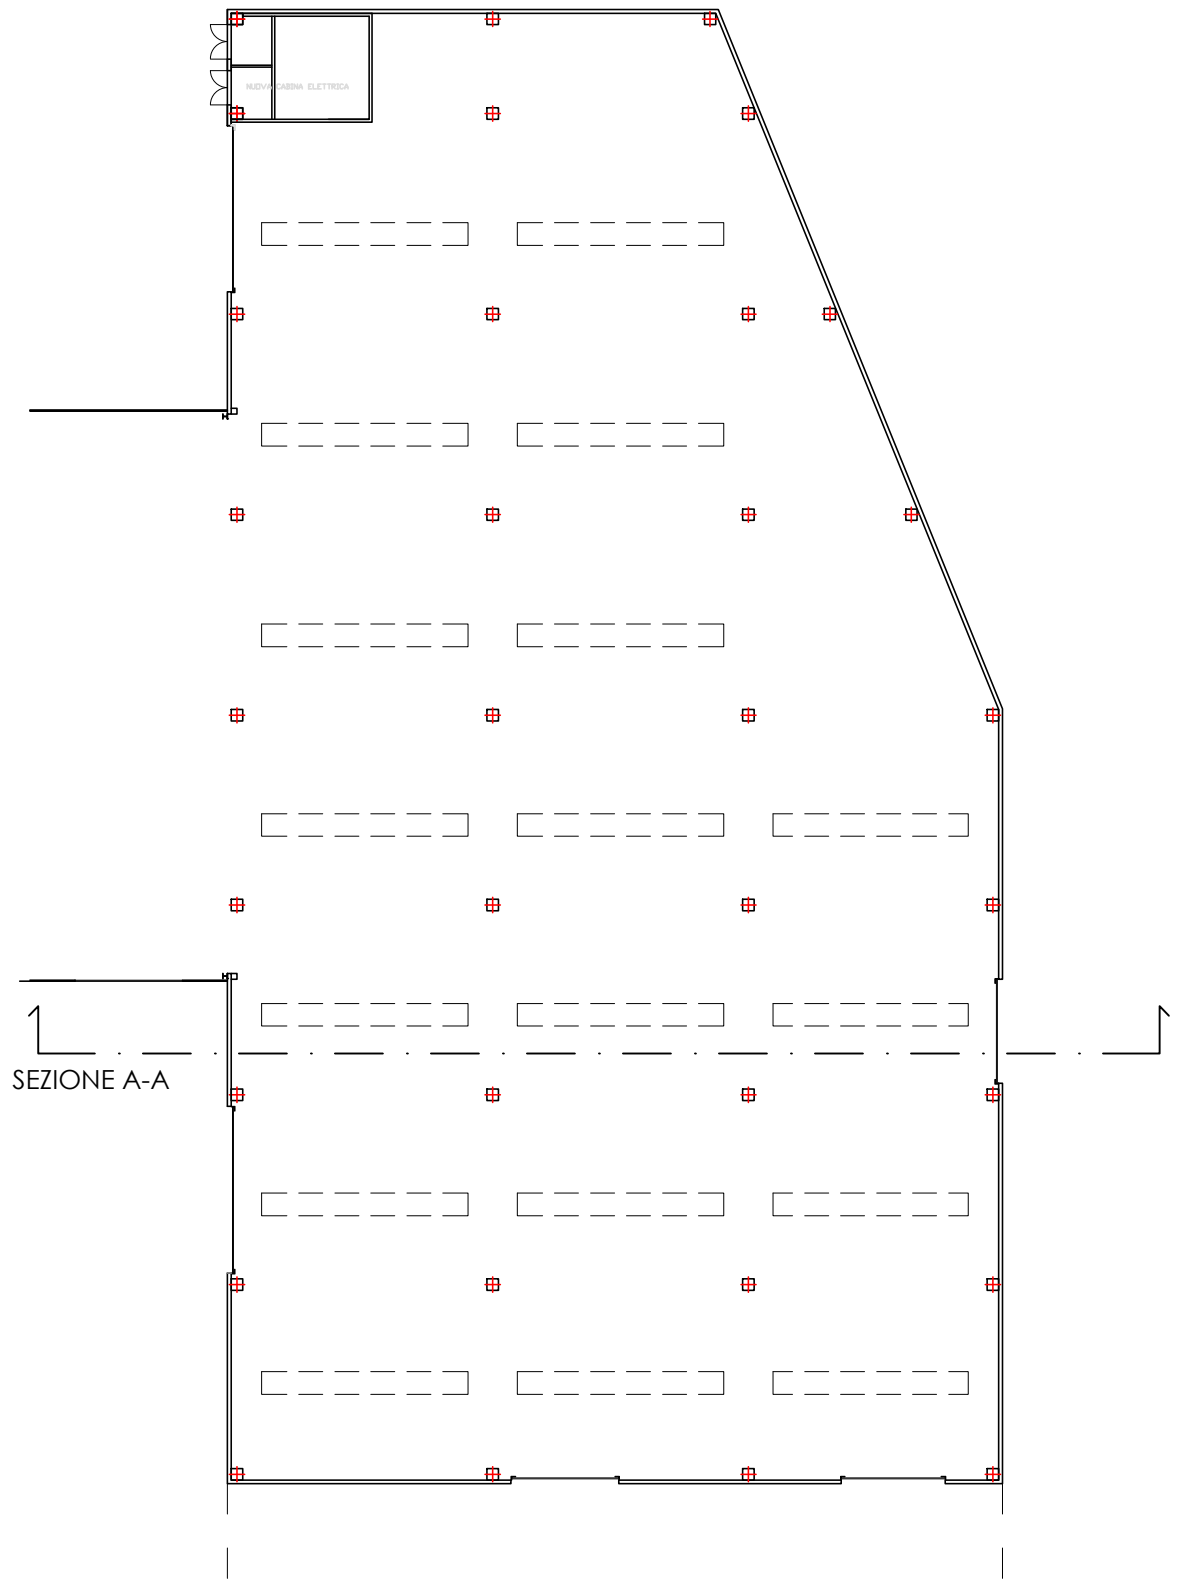
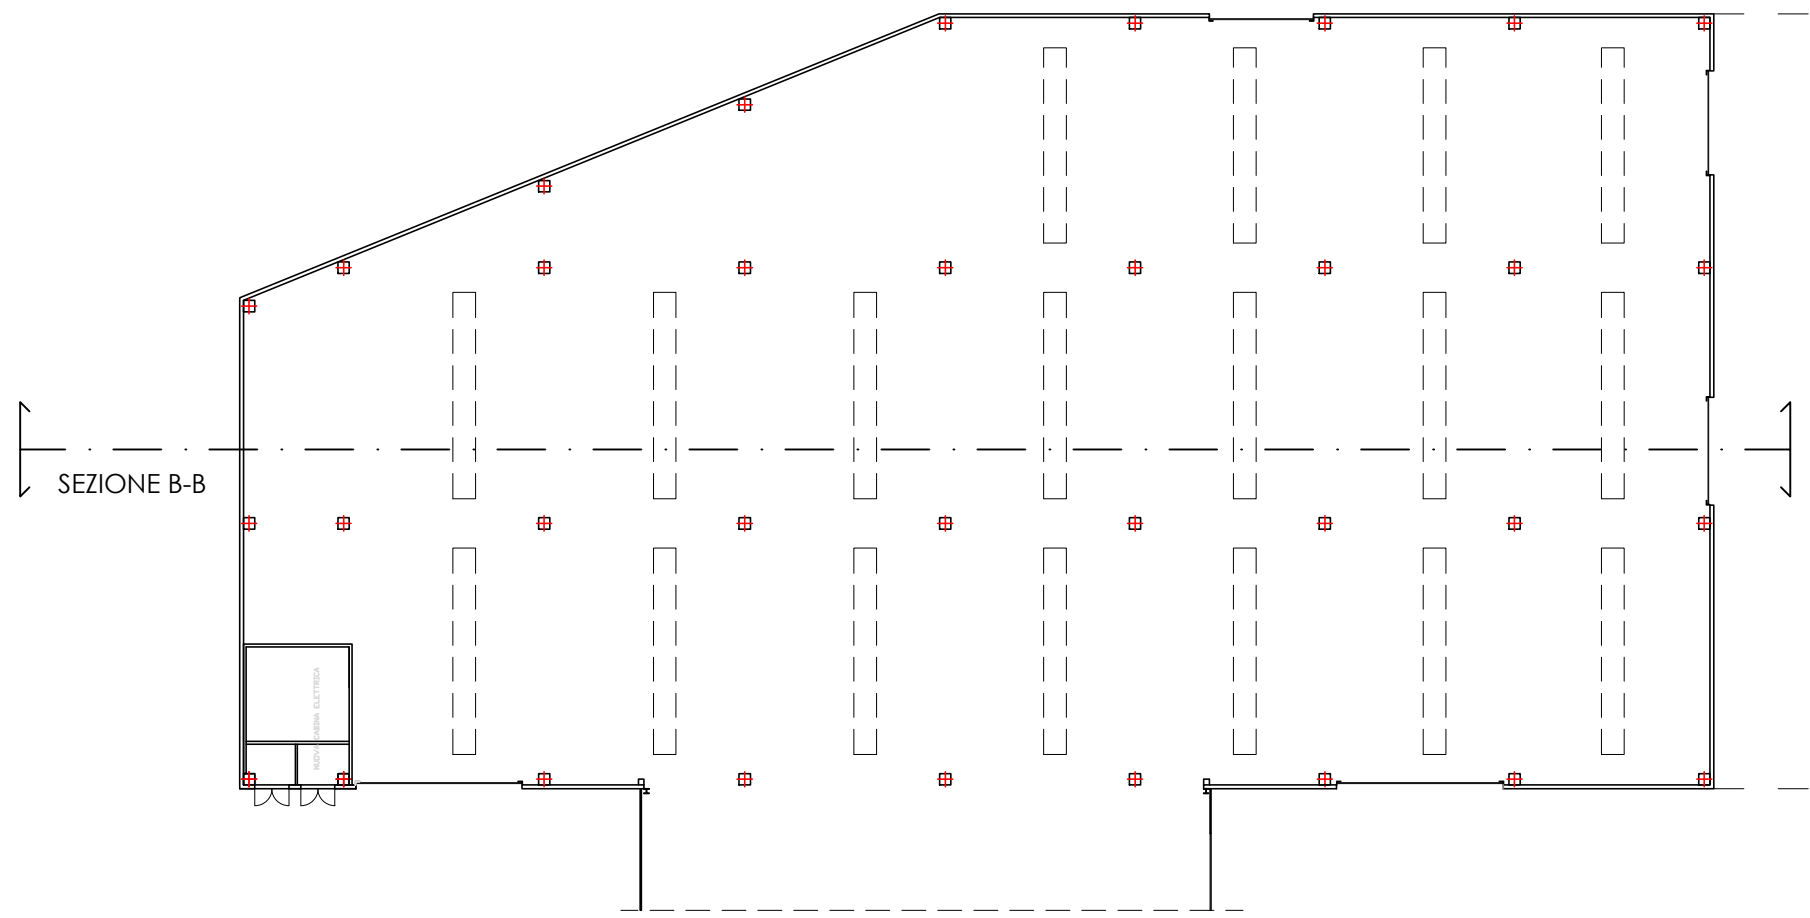
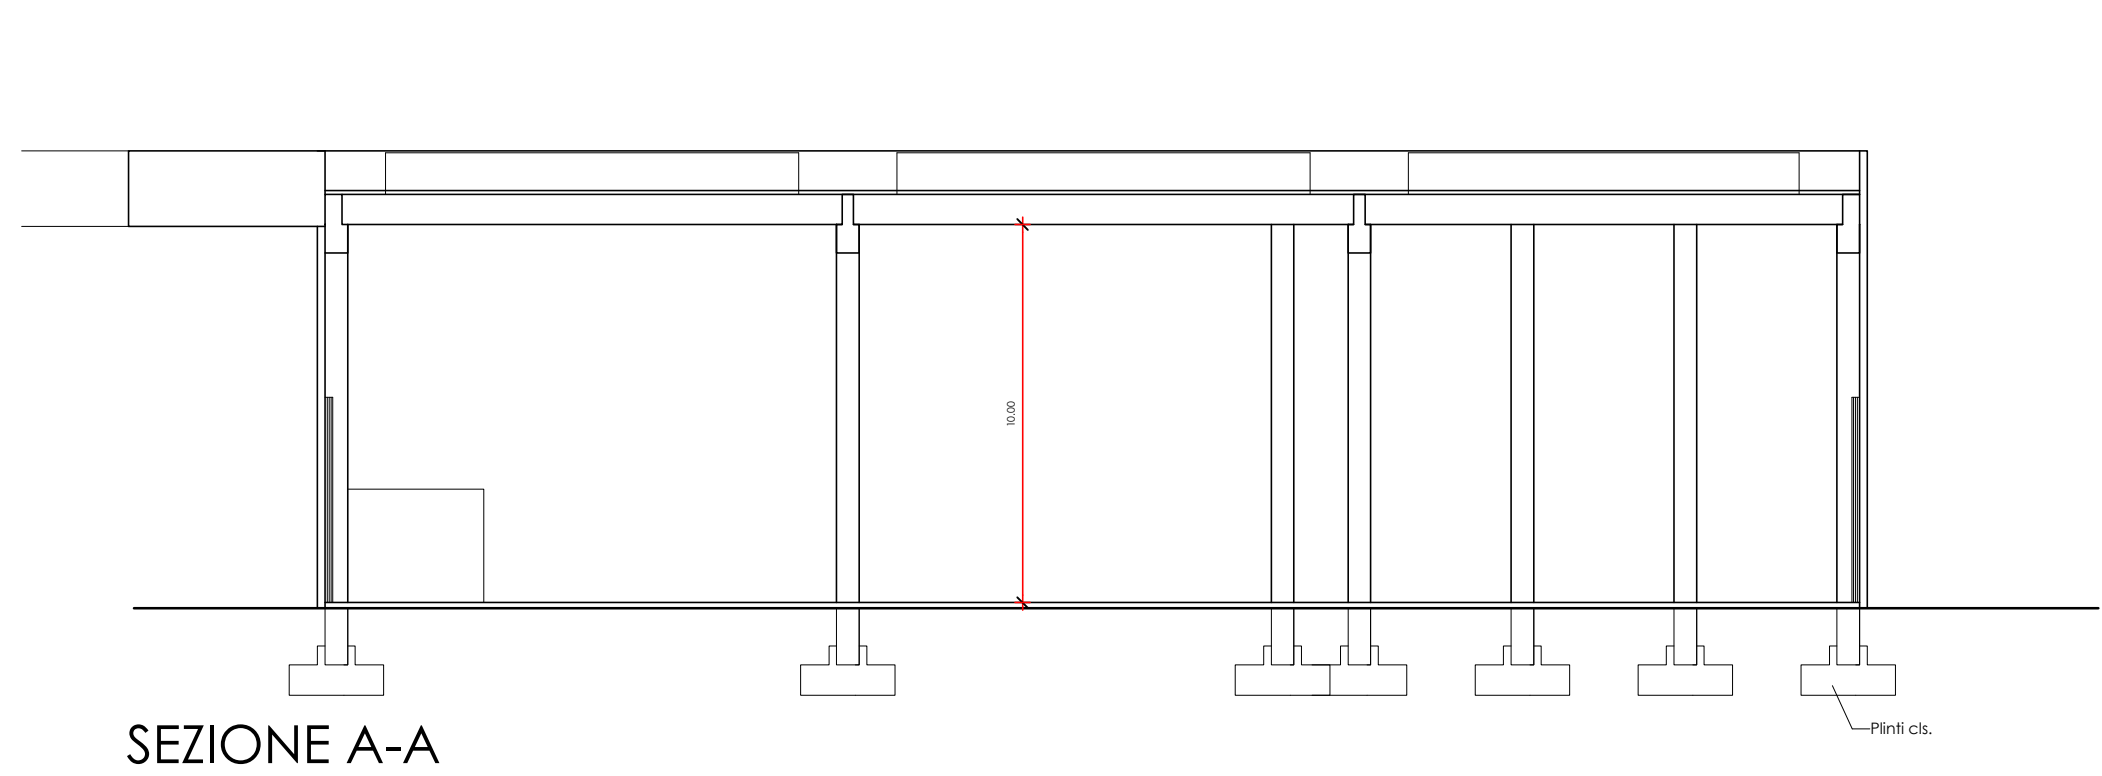


Spazio riservato U.T. Ente

COMUNE DI MALO

PROVINCIA DI VICENZA

Objetto

AMPLIAMENTO SITO PRODUTTIVO DITTA NATCOR

Sito

Via Fondomuri, 43  
36034 - S. TOMIO DI MALO (VI)

Proprietà

NATCOR S.r.l.  
VIA FONDOMURI, 43 - MALO (VI)

Conduttore

FANIN S.r.l  
VIA FONDOMURI, 43

Fase

Descrizione

OFFICINA/MAGAZINO  
PIANTE E SEZIONI

N. Elaborato

AR03

Scala

1:500

Emissione

R02

Data

maggio 2019

note

Ing. Claudio Faccio

Cod. pratica

Responsabile

Collaboratori

Ing. Claudio Faccio

File

N° progressivo elaborato