PARTICOLARE NUOVO PUNTO SEGNALAZIONE PASSAGGIO PEDONALE

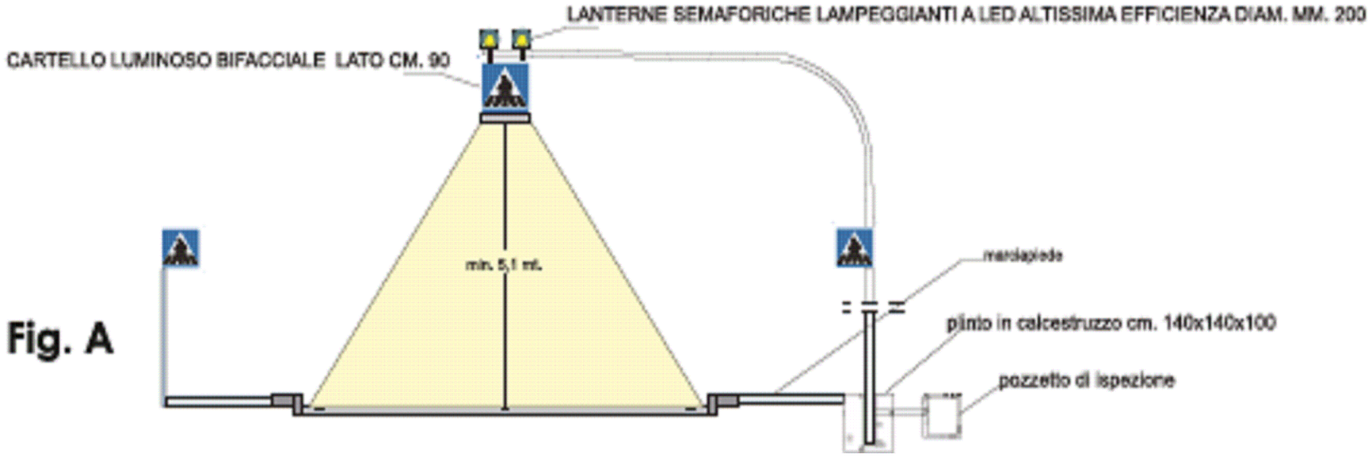

Fig. A

Spazio riservato U.T. Ente

COMUNE DI MALO E ISOLA VICENTINA

PROVINCIA DI VICENZA

Oggetto
AMPLIAMENTO SITO PRODUTTIVO DITTA NATCOR

Sito
Via Fondomuri
36034 S. Tomio di Malo

Proprietà
NATCOR S.r.l.
Via Fondomuri,43 - Malo (VI)

Conduttore
FANIN S.r.l
VIA FONDOMURI, 43

ING. CLAUDIO FACCIO
Via Peuerbach, 23/4 - 36034 Malo (VI)
☎ 0445 580394 - fax 0445 584035
info@studiofaccio.it - claudio.faccio@ingpec.eu

Fase
PROGETTO ESECUTIVO

Descrizione
Ampliamento stradale
Progetto segnaletica

N. Elaborato V04b
Scala 1:100

Emissione R03
Data settembre 2019

note

Ing. Claudio Faccio

Cod. pratica | *Responsabile* Ing. Claudio Faccio | *Collaboratori*

File | *N° progressivo elaborato*