




Sezione A-A attuale - scala 1:50

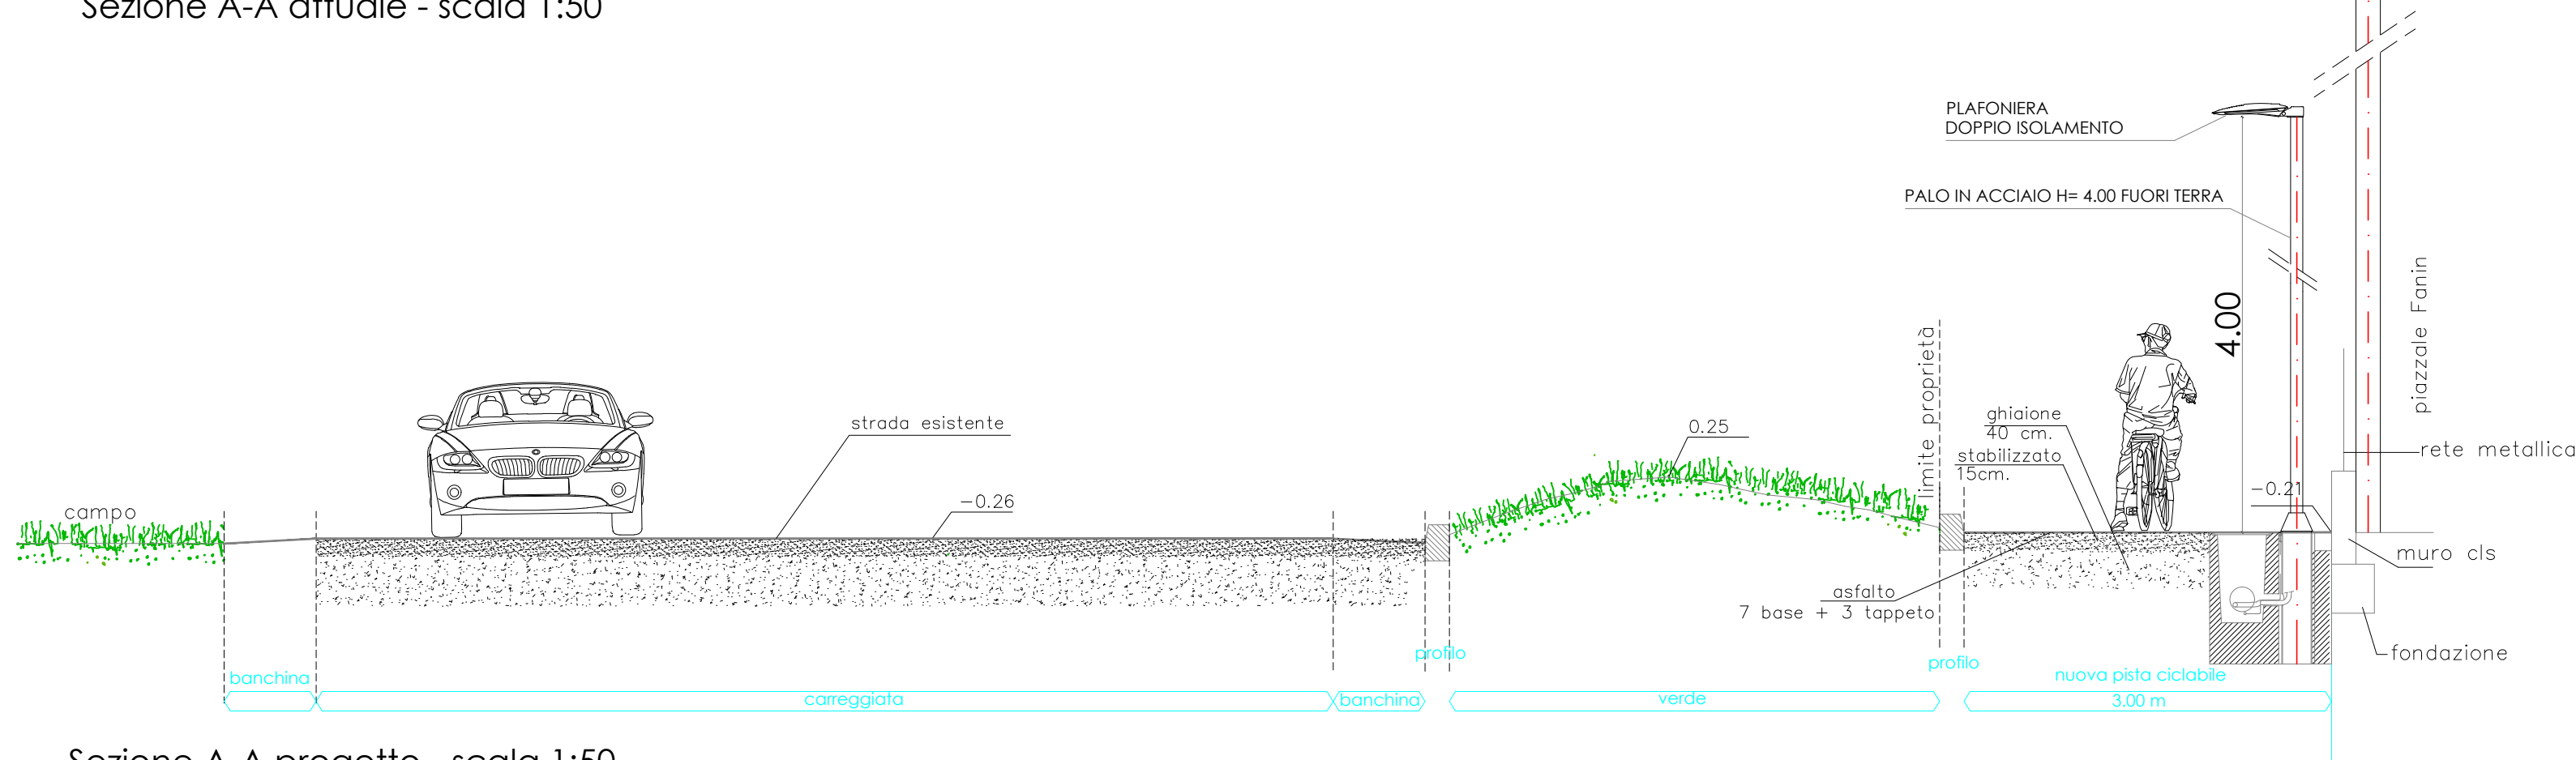


Sezione A-A progetto - scala 1:50

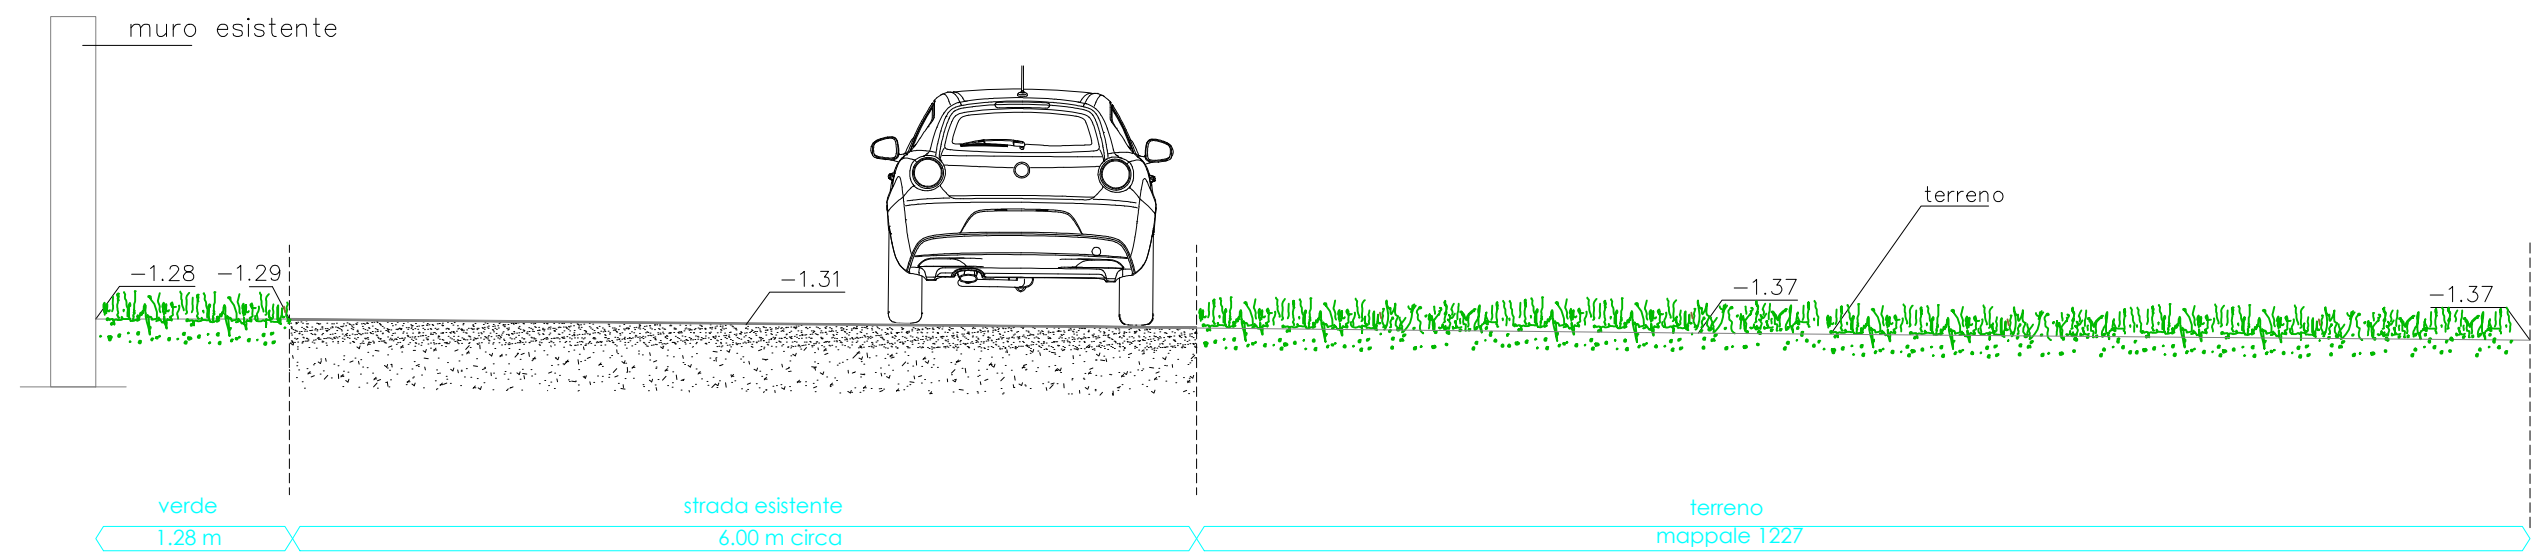


Sezione C-C attuale - scala 1:50

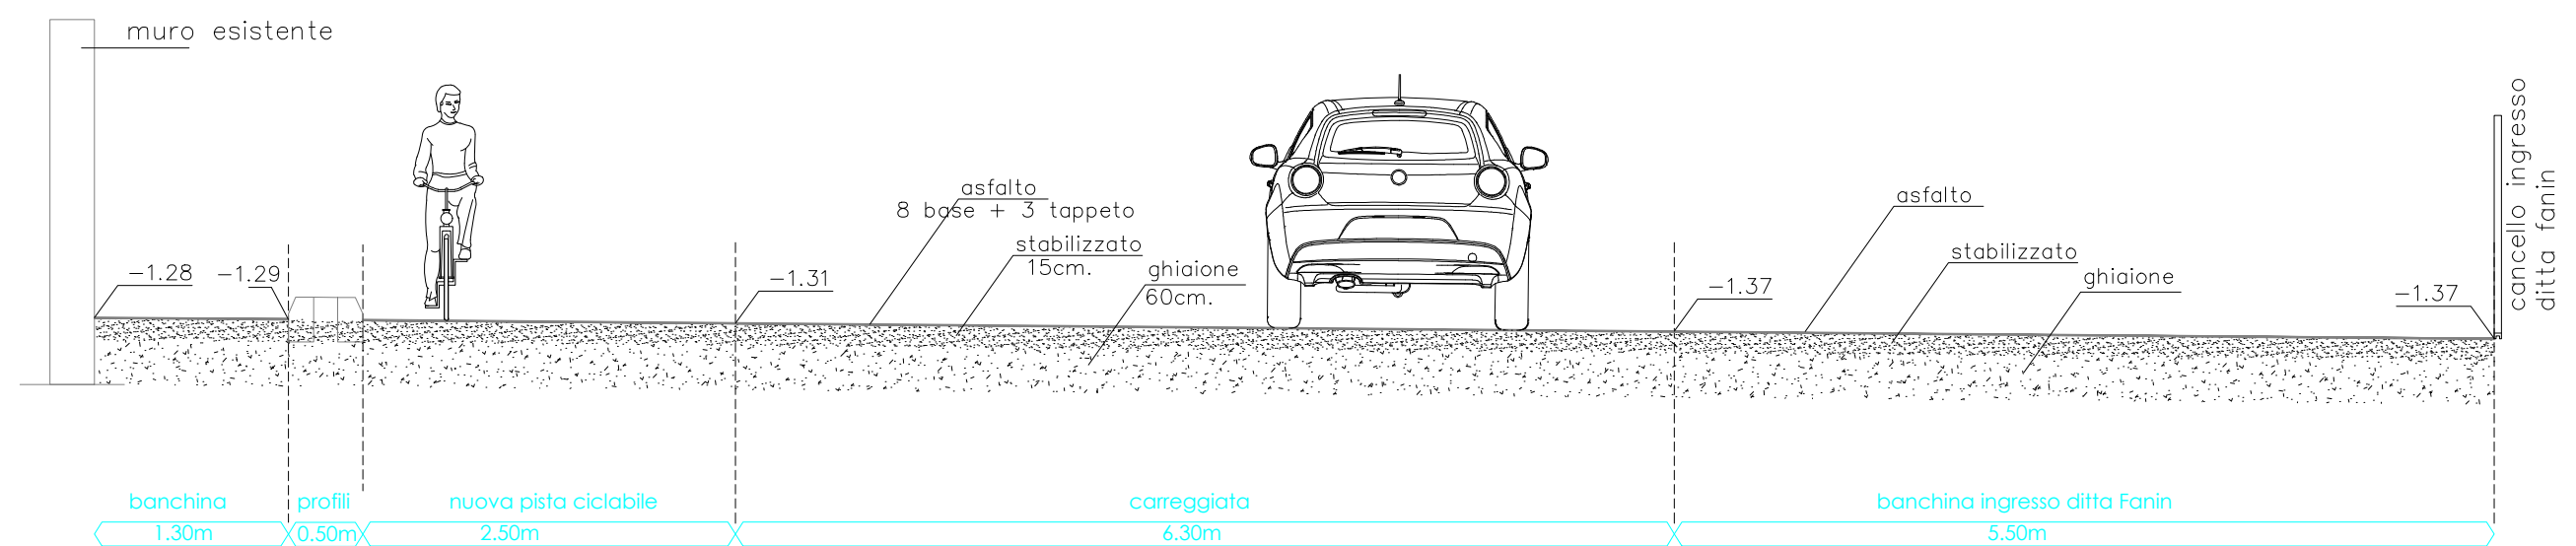


Sezione C-C progetto - scala 1:50

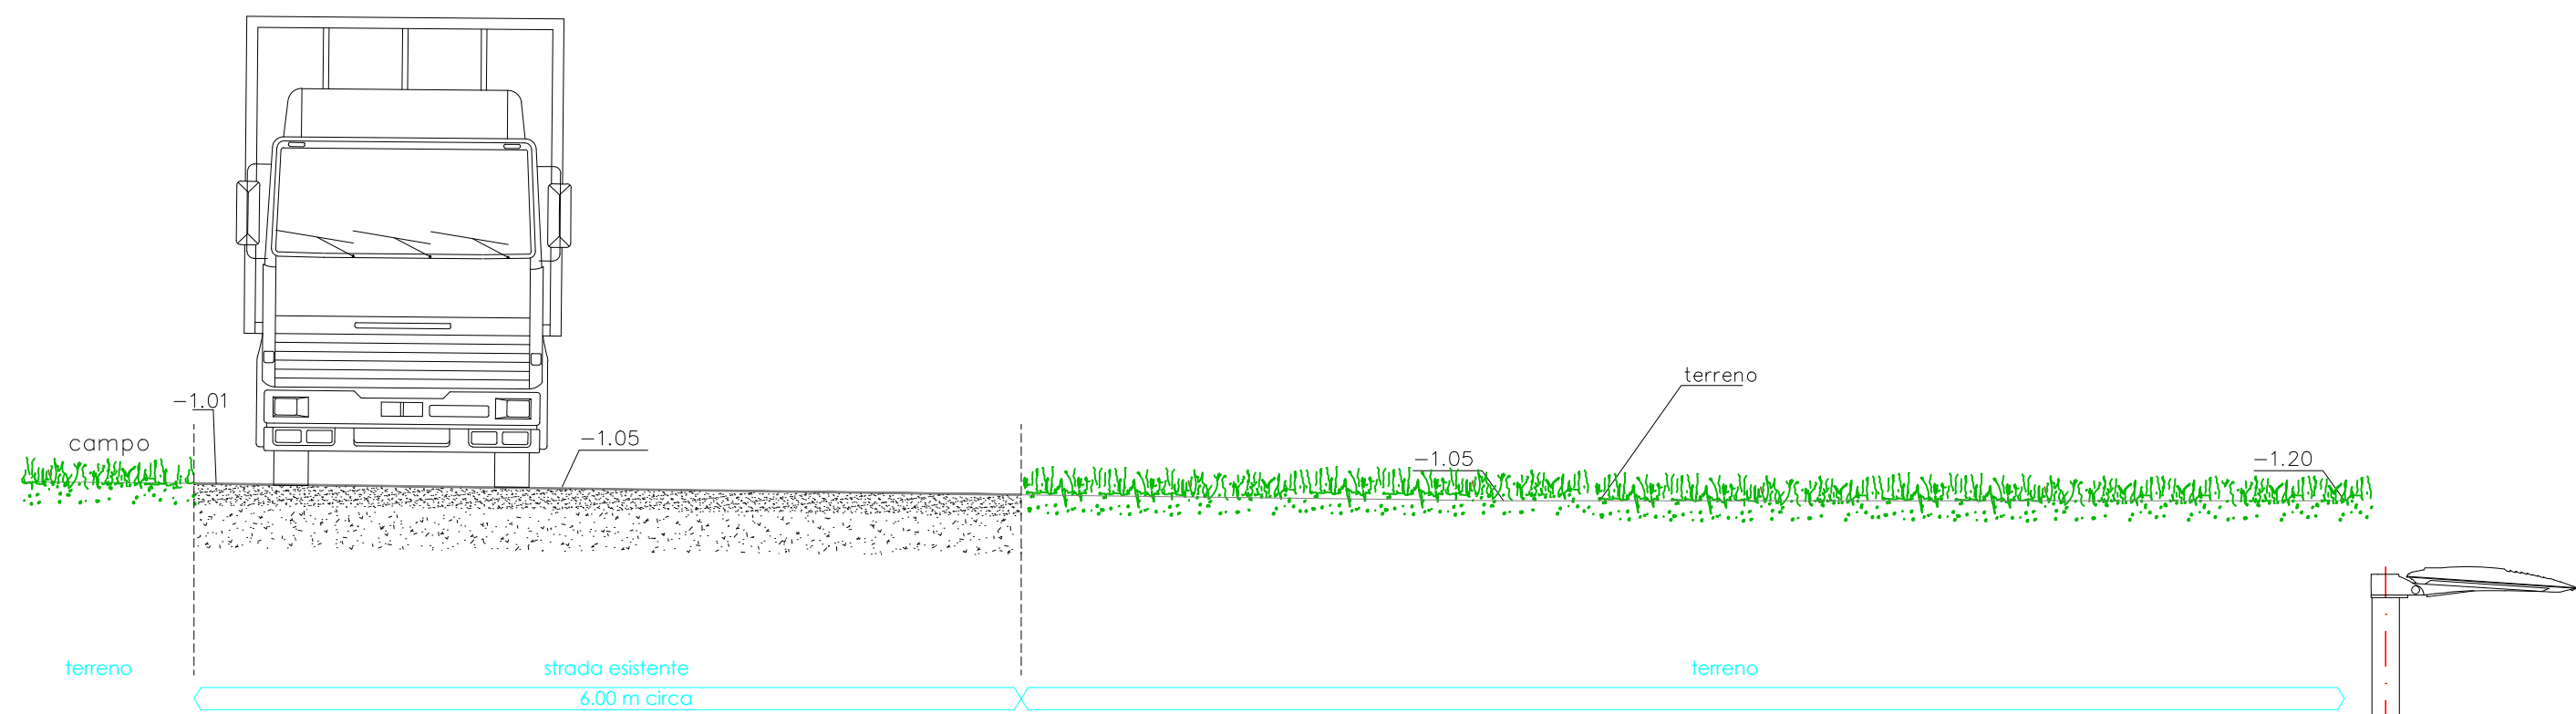


Sezione D-D attuale - scala 1:50

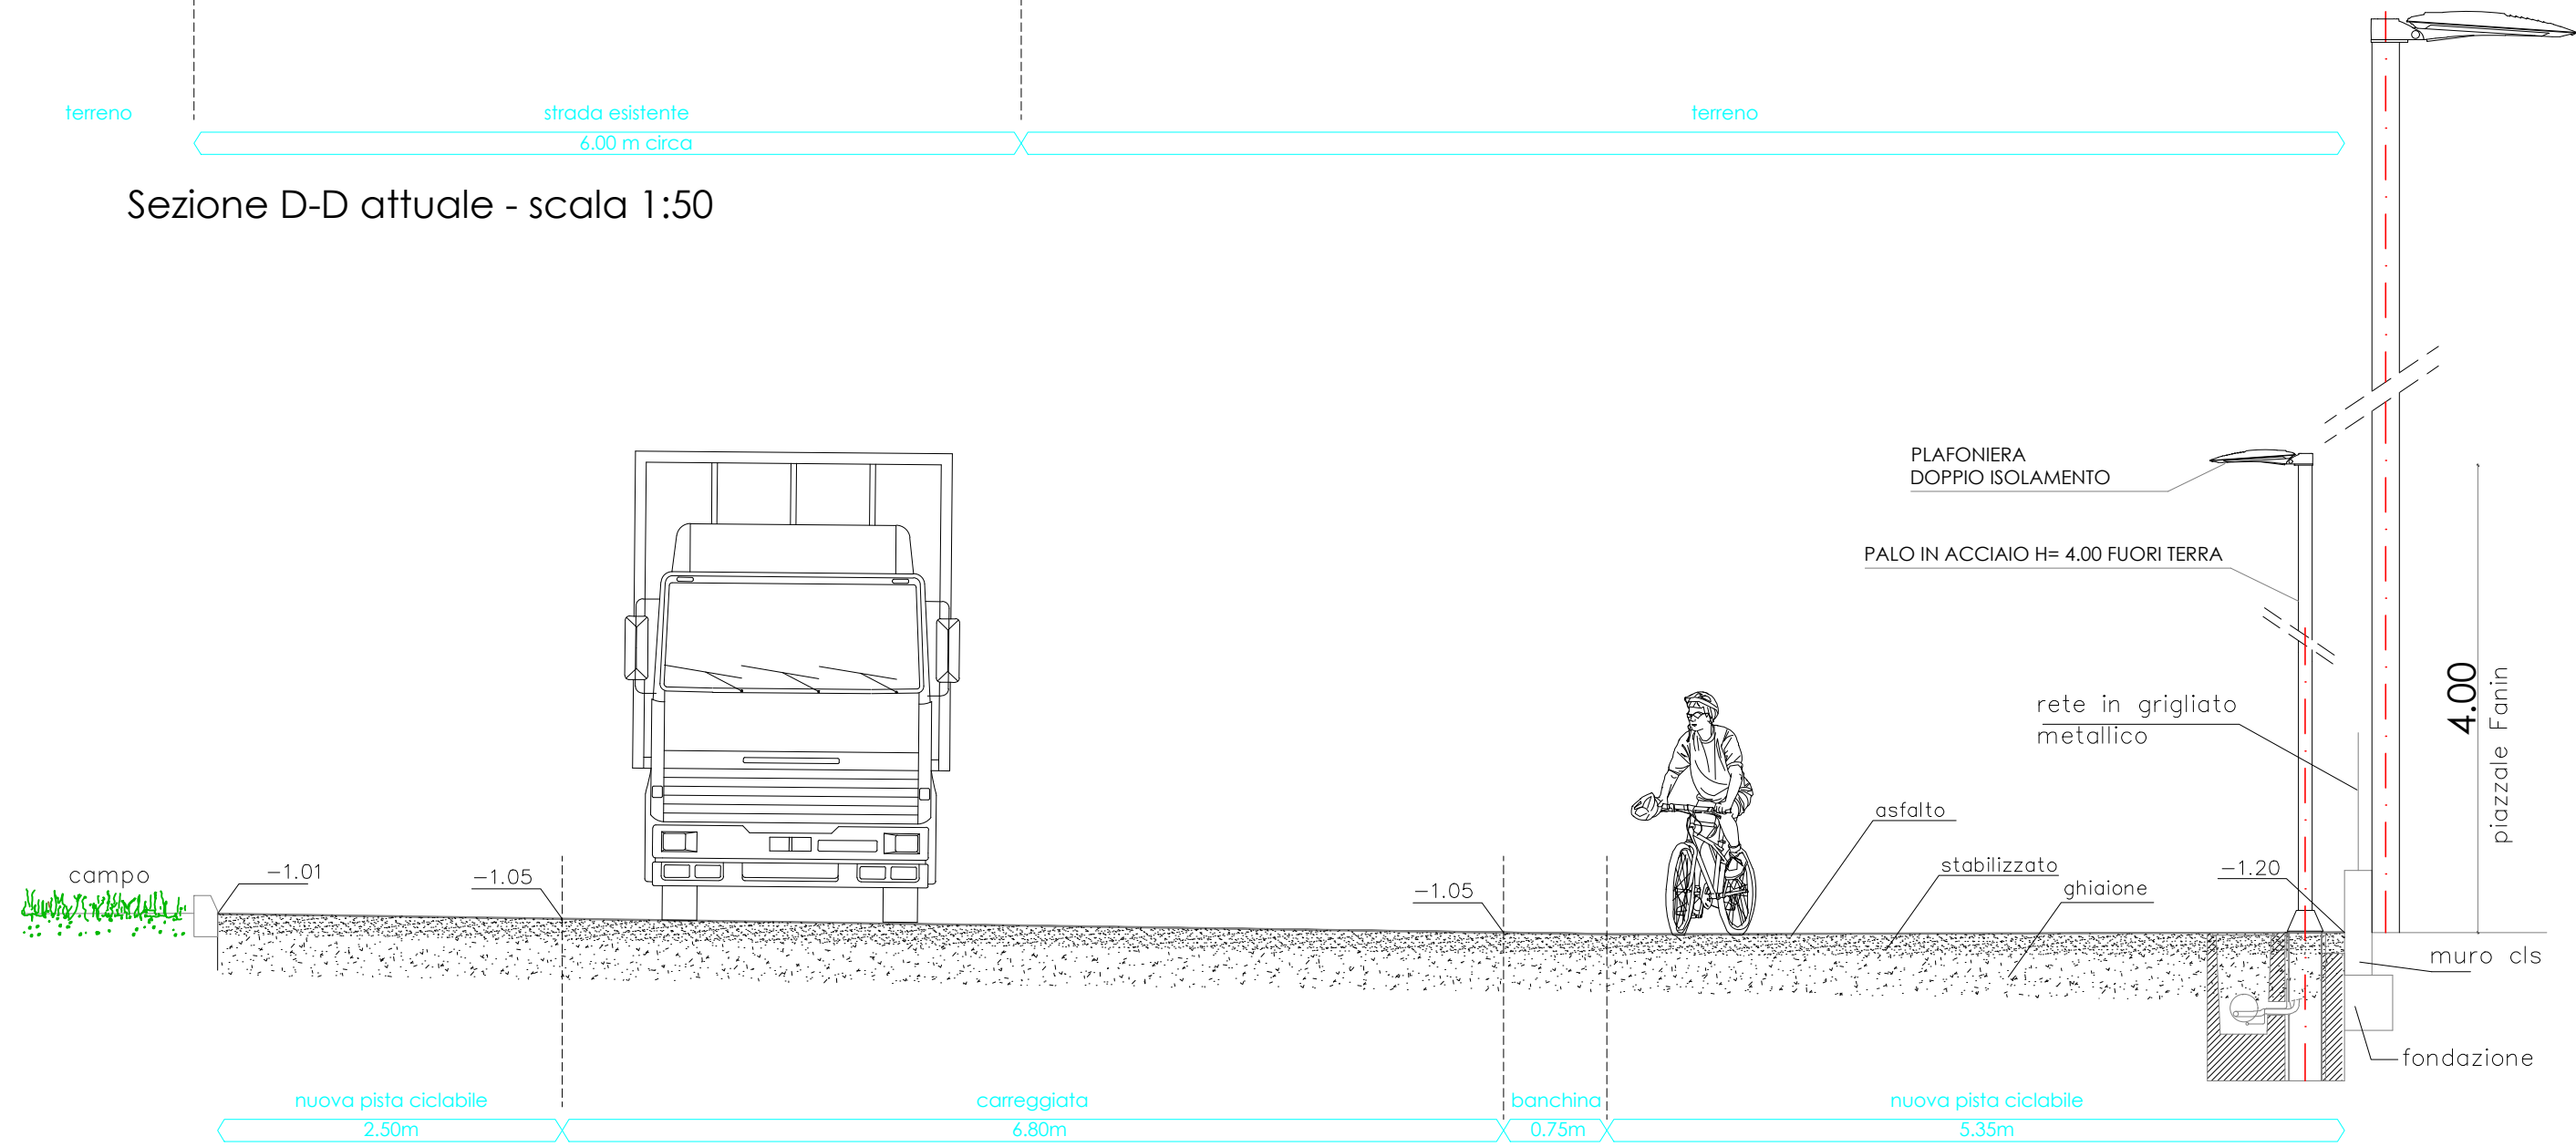


Sezione D-D progetto - scala 1:50

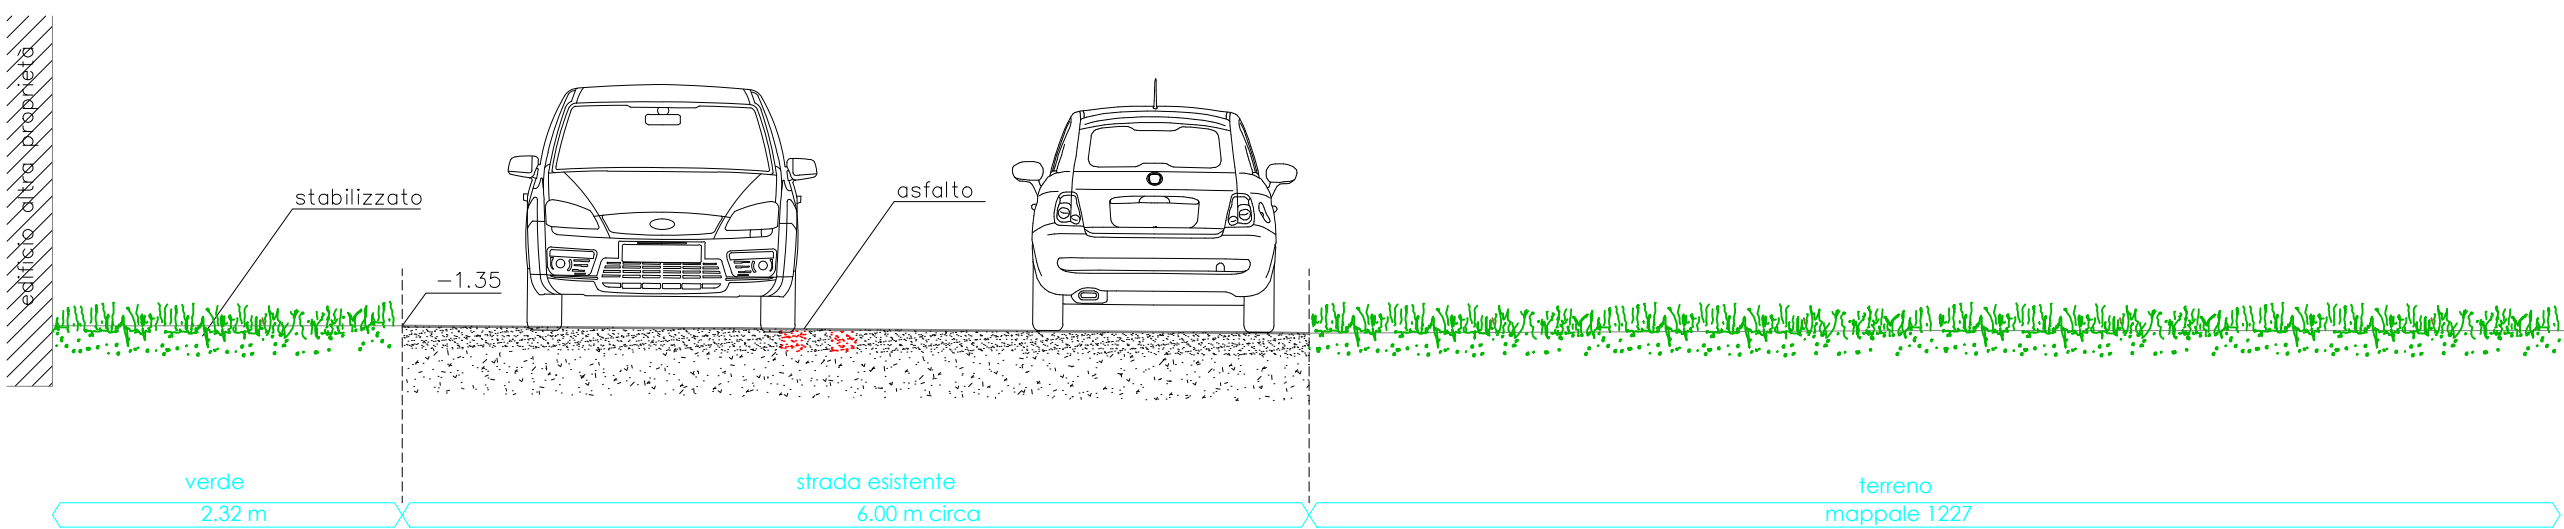

Sezione B-B attuale - scala 1:50

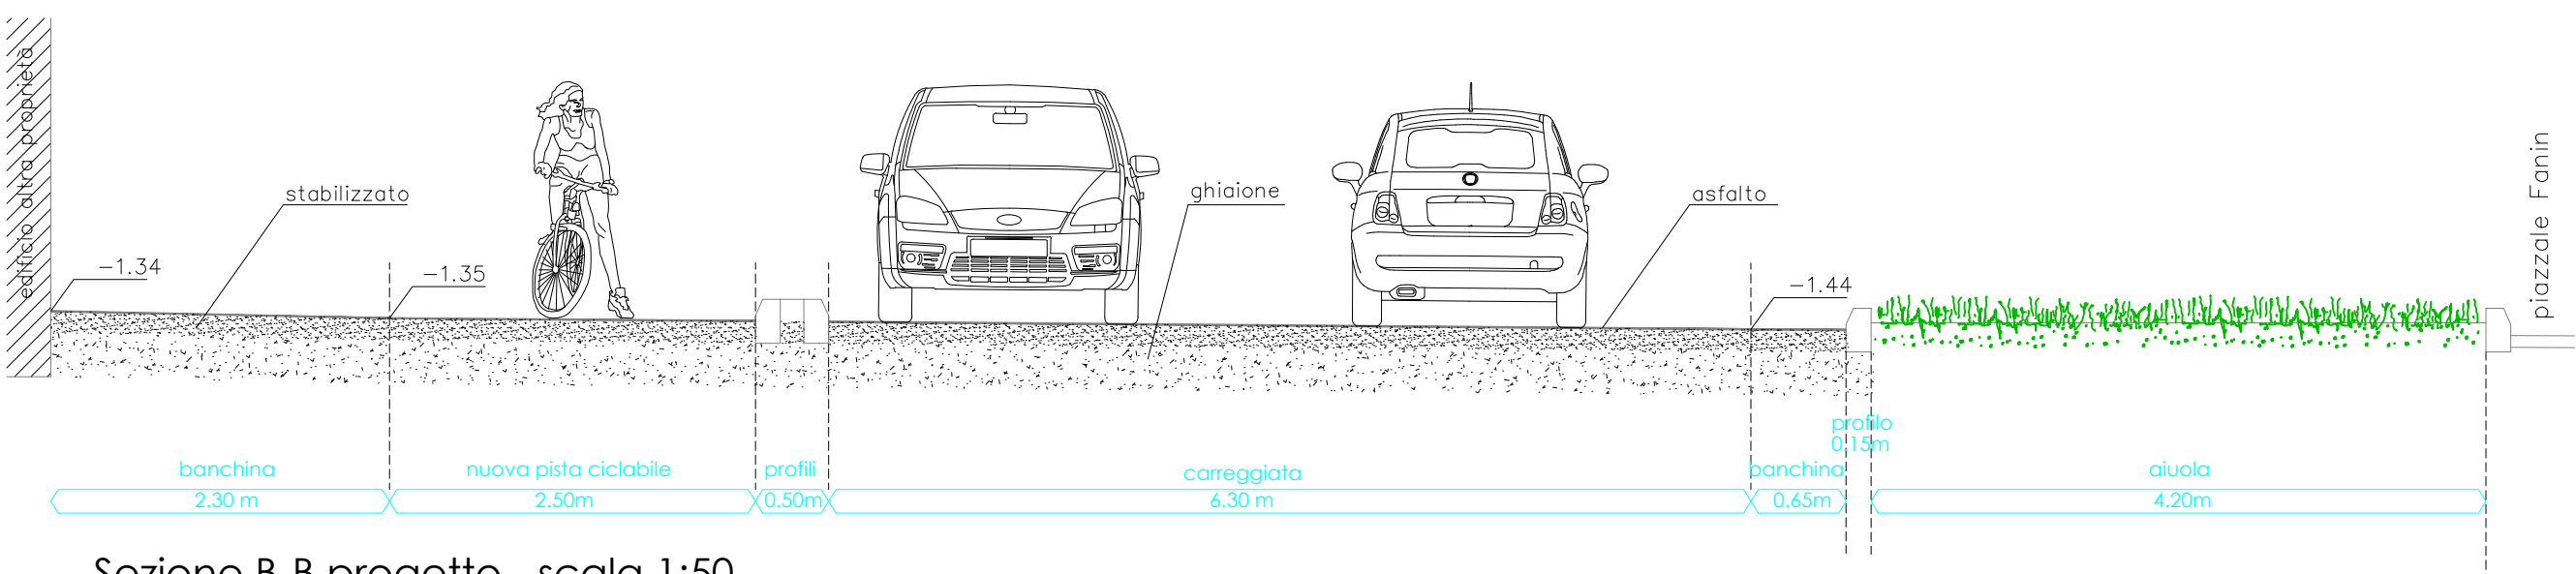

Sezione B-B progetto - scala 1:50

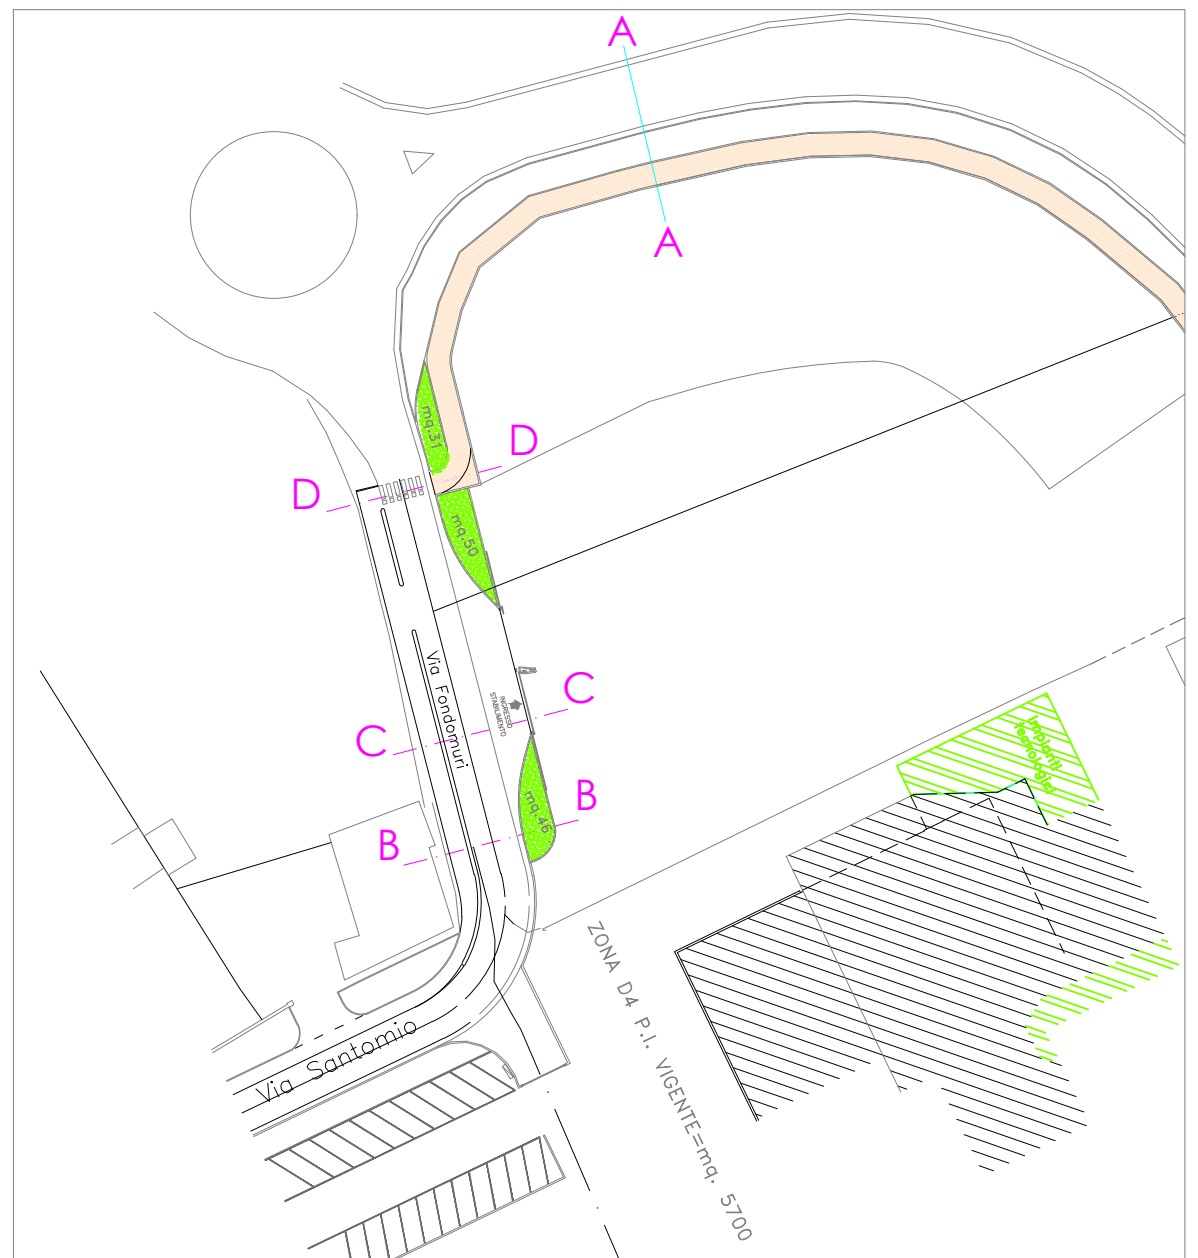

Spazio riservato U.T. Ente

COMUNE DI MALO E ISOLA VICENTINA
PROVINCIA DI VICENZA

Oggetto
AMPLIAMENTO SITO PRODUTTIVO DITTA NATCOR

Sito
Via Fondomuri
36034 S. Tomà di Malo

Proprietà
NATCOR S.r.l.
Via Fondomuri, 43 - Malo (VI)

Conduttore
FANIN S.r.l.
VIA FONDOMURI, 43

Fase
-

Descrizione
Ampliamento stradale
Sezioni di Progetto

N. Elaborato
V04c

Scala
1:500 - 1:50

Emissione
R02

Data
settembre 2019

Note

Ing. Claudio Faccio

Cod. pratica
-

Responsabile
Ing. Claudio Faccio

Collaboratori

File

N° progressiva elaborato