


IMPIANTO FOTOVOLTAICO - PIANTA TETTO E SEZIONI scala 1:200



IMPORTANTE
L'ATTIVITA' E' SOGGETTA A C.P.I. PERTANTO L'IMPIANTO
FOTOVOLTAICO DOVRA' ESSERE CONFORME ALLE
CIRCOLARI DEI VIGILI DEL FUOCO:
-DCPREV prot. 1324 del 07/02/2012
-DCPREV prot. 6334 del 04/05/2012



GENERATORE FOTOVOLTAICO POT. 178,20kWp
- N. 594 PANNELLI FV DA 300W CAD.
- DIMENSIONI INDICATIVE PANNELLO AxBxP (1000x1700x40)mm
- ANGOLO AZIMUT: -27° RISPETTO AL SUD (SUD-EST)
- ANGOLO TILT: +14° RISPETTO AL PIANO ORIZZONTALE
I PANNELLI FV DA INSTALLARE SUL PIANO INCLINATO DEL
LUCERNARIO, DEVONO ESSERE IN CLASSE 1 DI REAZIONE AL
FUOCO E DISTARE AD ALMENO 1m DALLA SUPERFICIE FINESTRATA

STIMA PRODUTTIVITA' MEDIA DEL GENERATORE FOTOVOLTAICO:
178,20*1100= 196.020 kWh/anno
(~1100 kWh/anno per ciascun kWp calcolata sulla base dei dati
ricavabile dal portale PVGIS dell'Unione Europea)

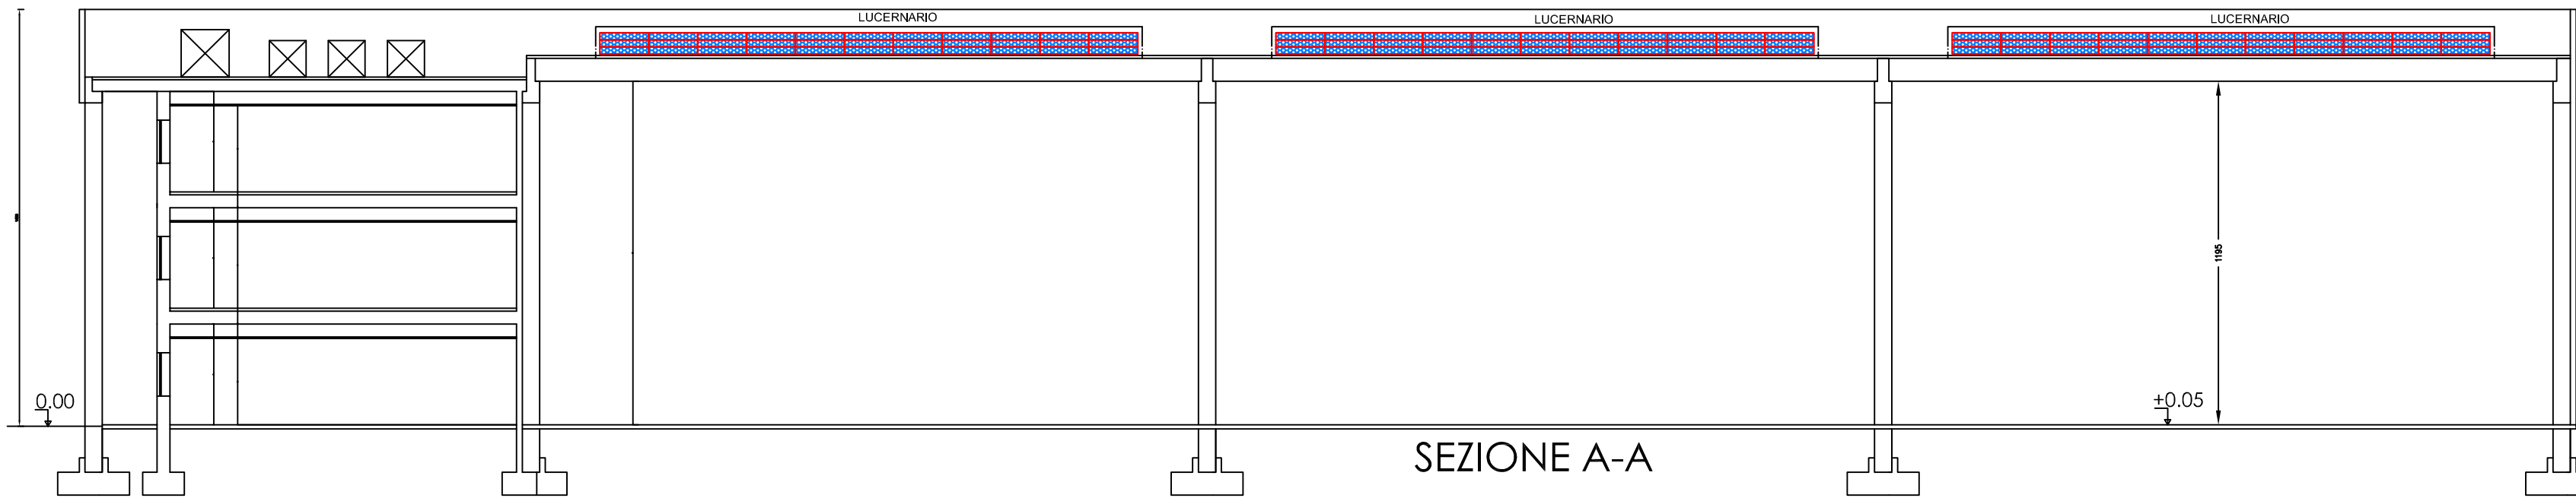

SEZIONE A-A

DIMOSTRAZIONE RISPETTO D. Lgs. 28/2011

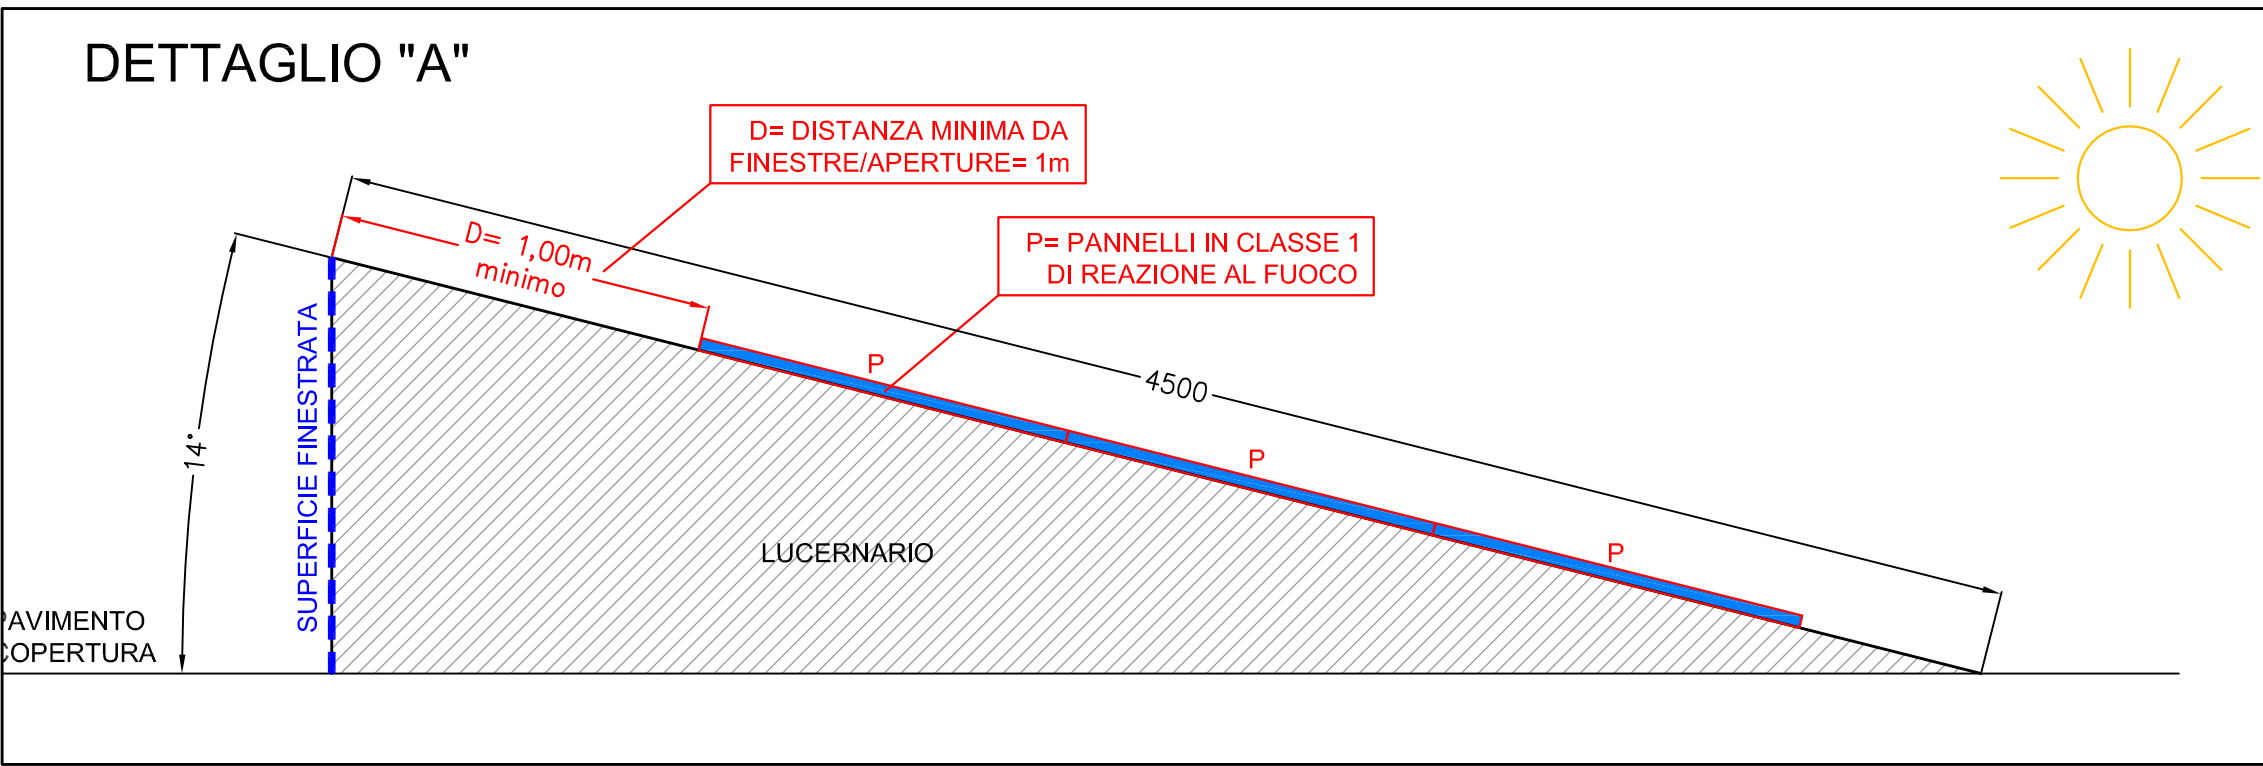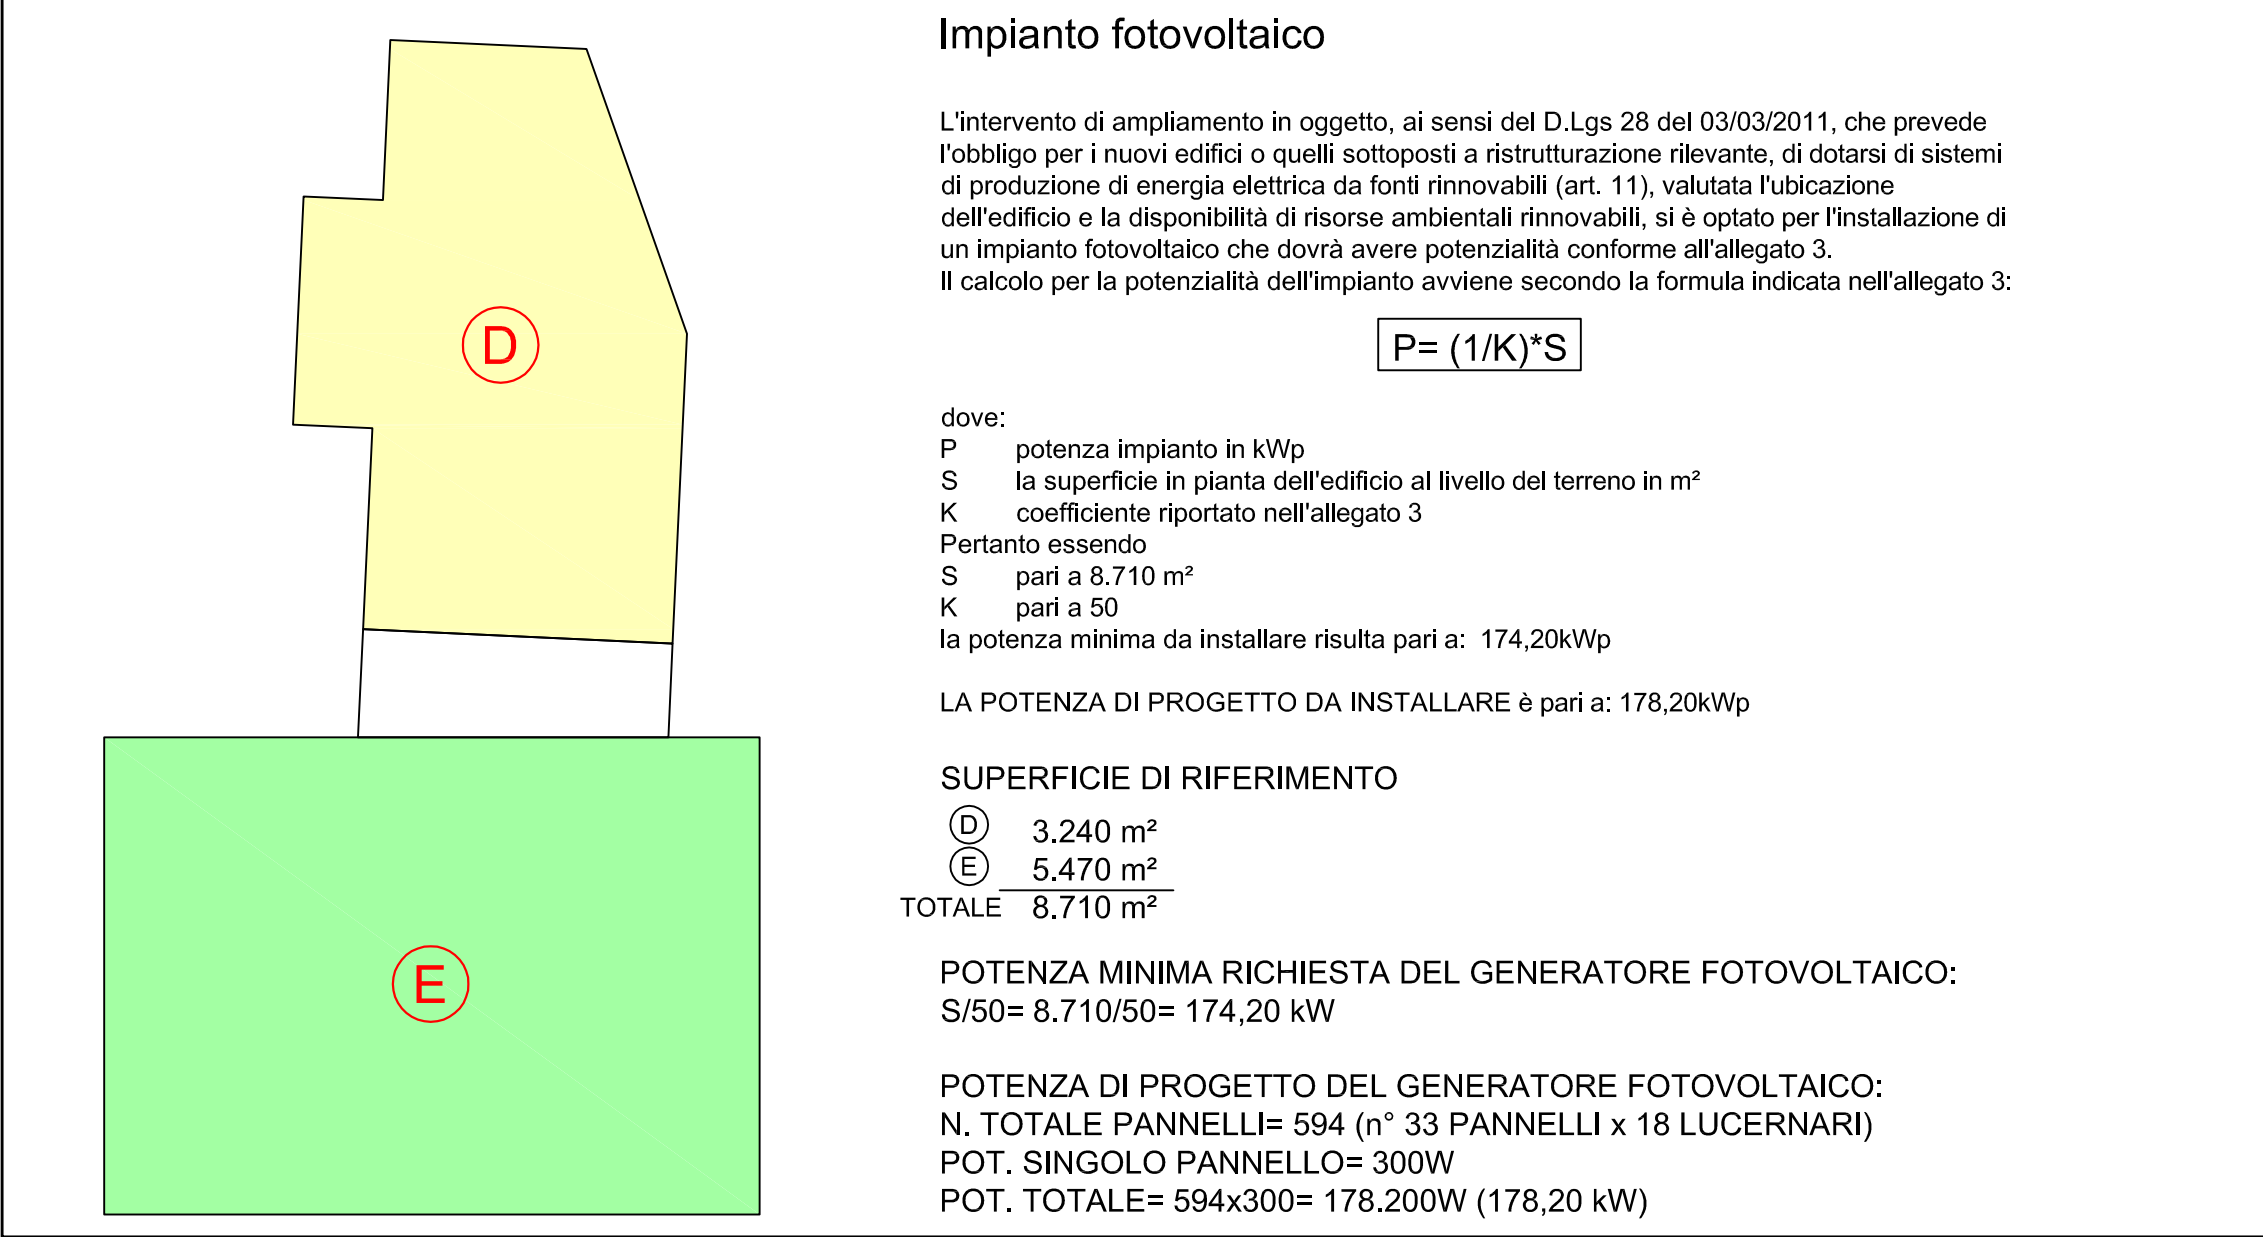

Provincia di VICENZA Comune di MALO e ISOLA VICENTINA

Ditta Proprietaria
NATCOR S.r.l.

Ditta Conduttrice
FANIN S.r.l.

Intervento
AMPLIAMENTO SITO PRODUTTIVO DITTA NATCOR

Ubicazione
Via Fondomuri n. 43 - 36034 Malo (VI)

Elaborato
**PRODUZIONE ENERGIA ELETTRICA
DA FONTI RINNOVABILI**
(Conforme al DLgs n. 28 del 03/03/2011)

Elaborato
IMPIANTO FOTOVOLTAICO

PLANIMETRIA

Progettista (Timbro e Firma):
per. ind. Lorenzo Lori
STUDIO ELTEC
di Deganello C. e Lari L. s.n.c.
PROGETTAZIONE IMPIANTI ELETTRICI
Via Veneto n. 2/A - 36015 Schio (VI)
Tel. 0445.576117 - Fax 0445.576119
www.studioeltec.it
info@studioeltec.it

Fase progettuale
☒ Progetto Preliminare ☐ Progetto Definitivo ☐ Progetto Esecutivo ☐ Progetto As Built ☐ Altro (Variante DD.LL.)

Rev.	Data	Descrizione
RO	09/04/2019	PROGETTO PRELIMINARE

Commessa
18026/AB06AC

Scala
1:200

Tavola
FV.01

Data
09/04/2019

Aggiornamento
-

Disegnato:
☒ HX ☐ MD ☐ BL

Verificato:
☒ DC ☐ LL

Approvato:
☒ DC ☐ LL

18026AB06AC_FVP1(PlanFTV).dwg

Studio Eltec s.n.c. si riserva la proprietà dell'elaborato, vietandone la riproduzione e la divulgazione a terzi senza esplicita autorizzazione al sensi delle vigenti leggi. Ogni infrazione comporta il risarcimento dei danni subiti. E' fatta riserva di tutti i diritti derivanti da brevetti o modelli.