
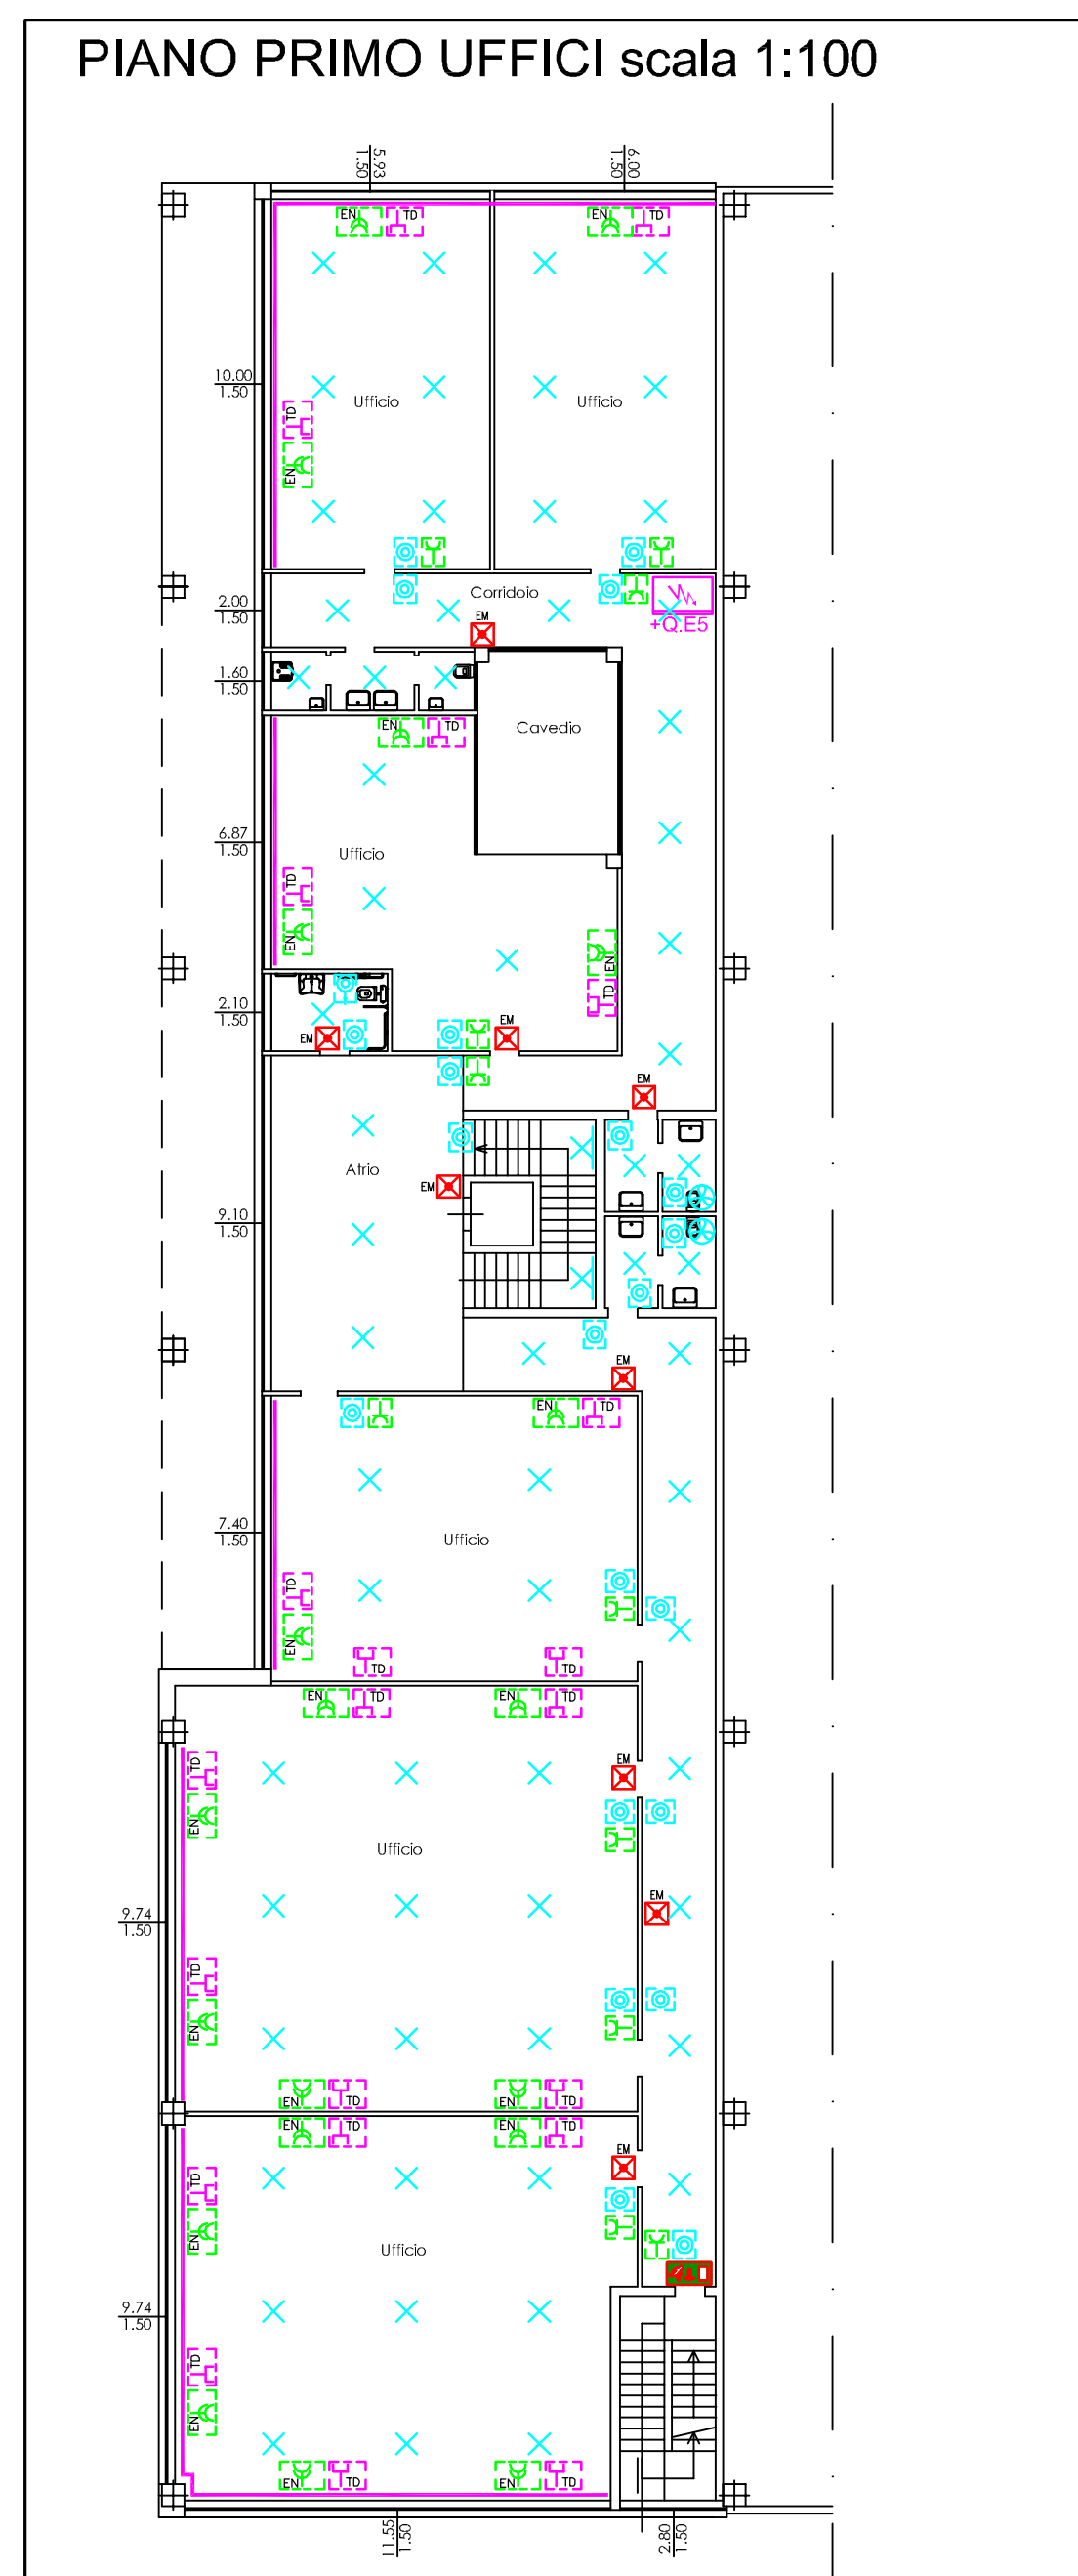
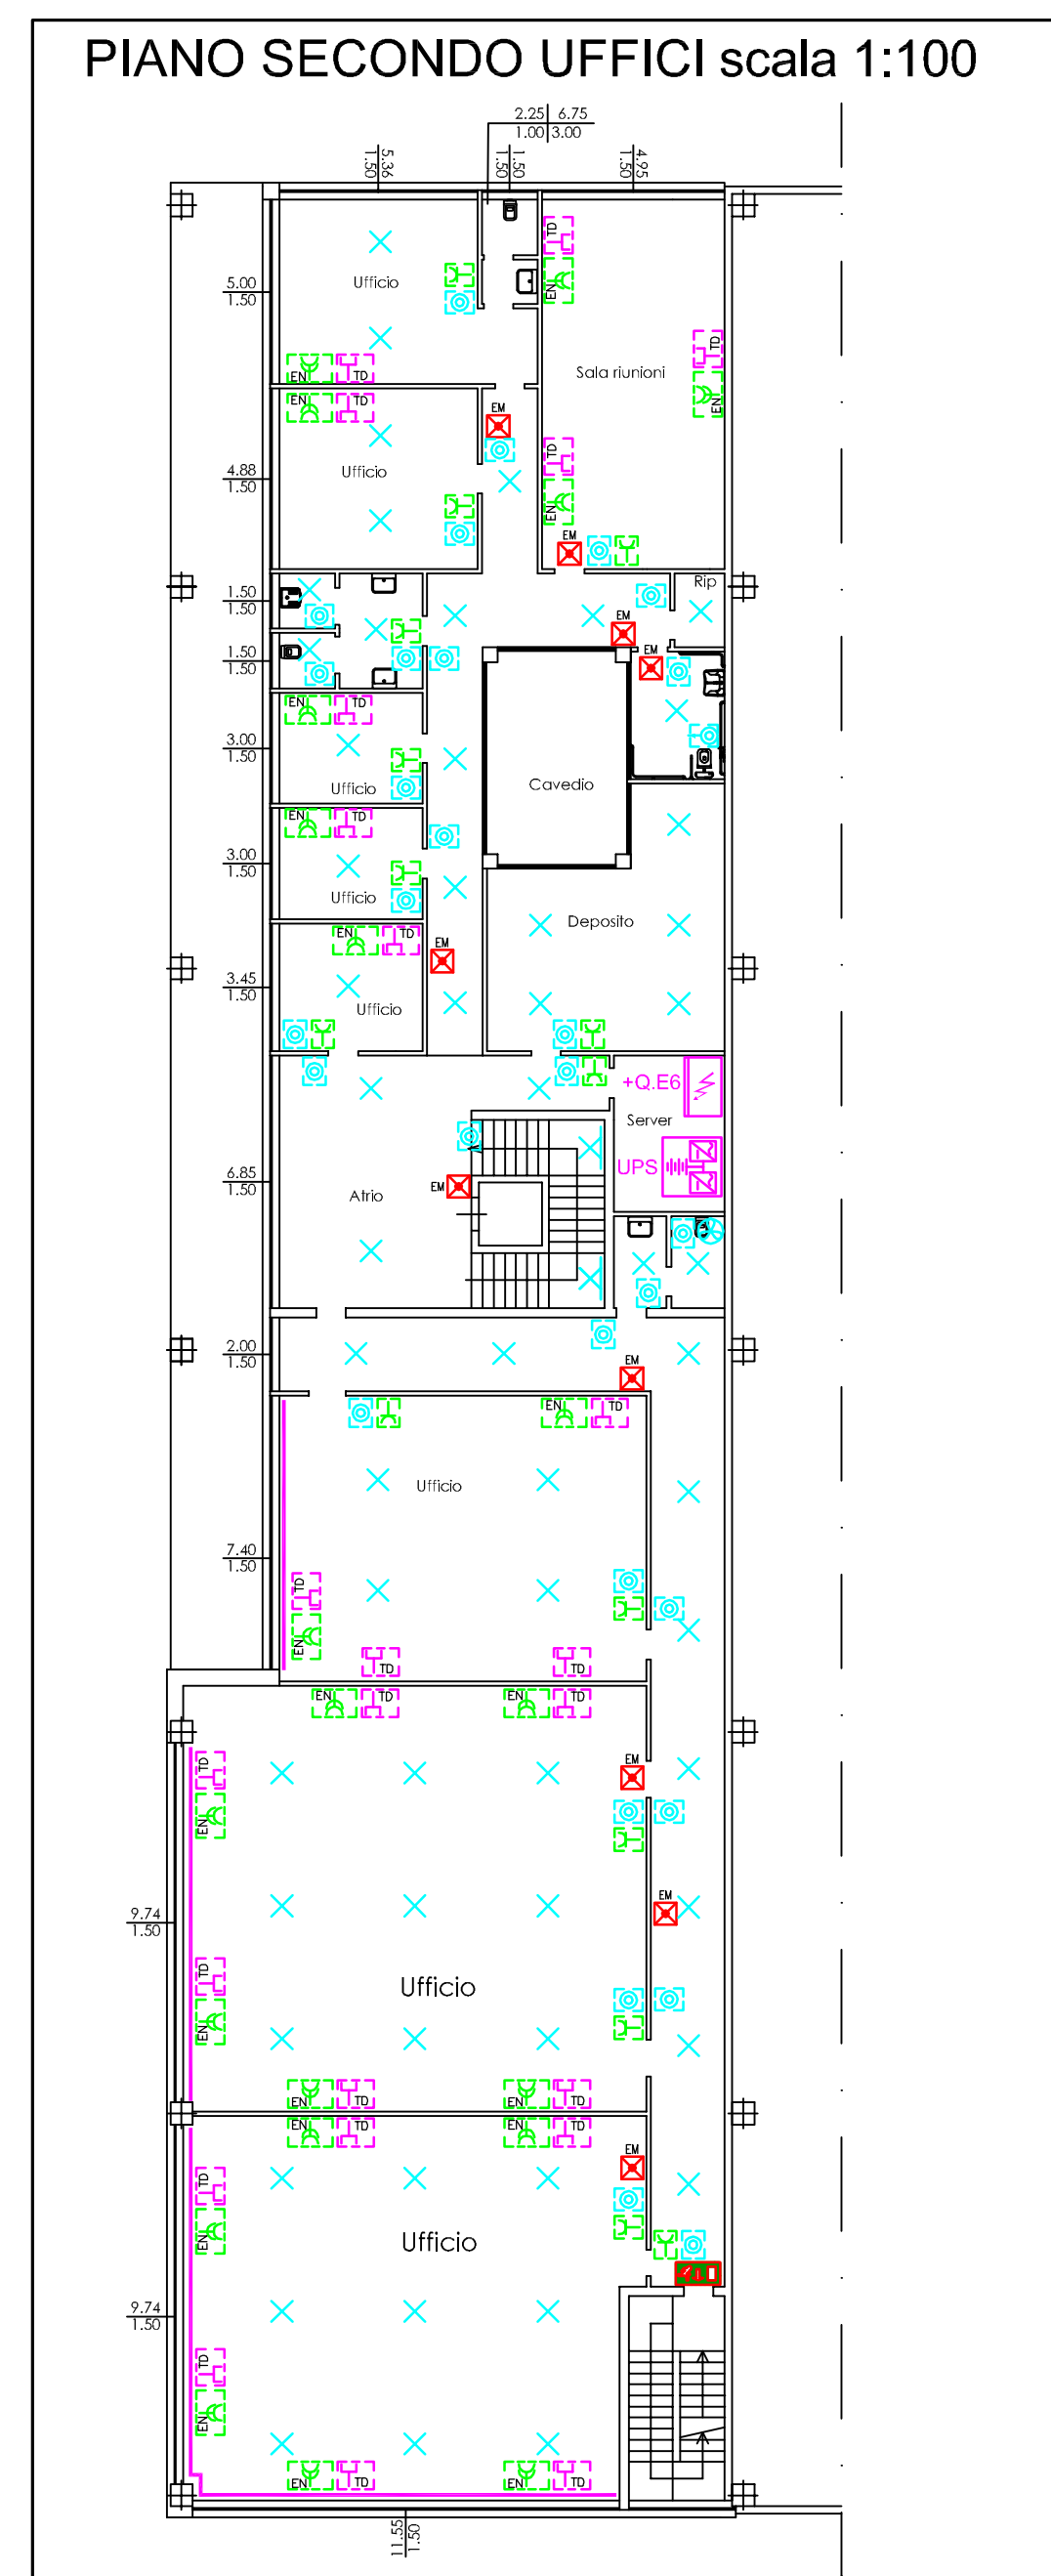
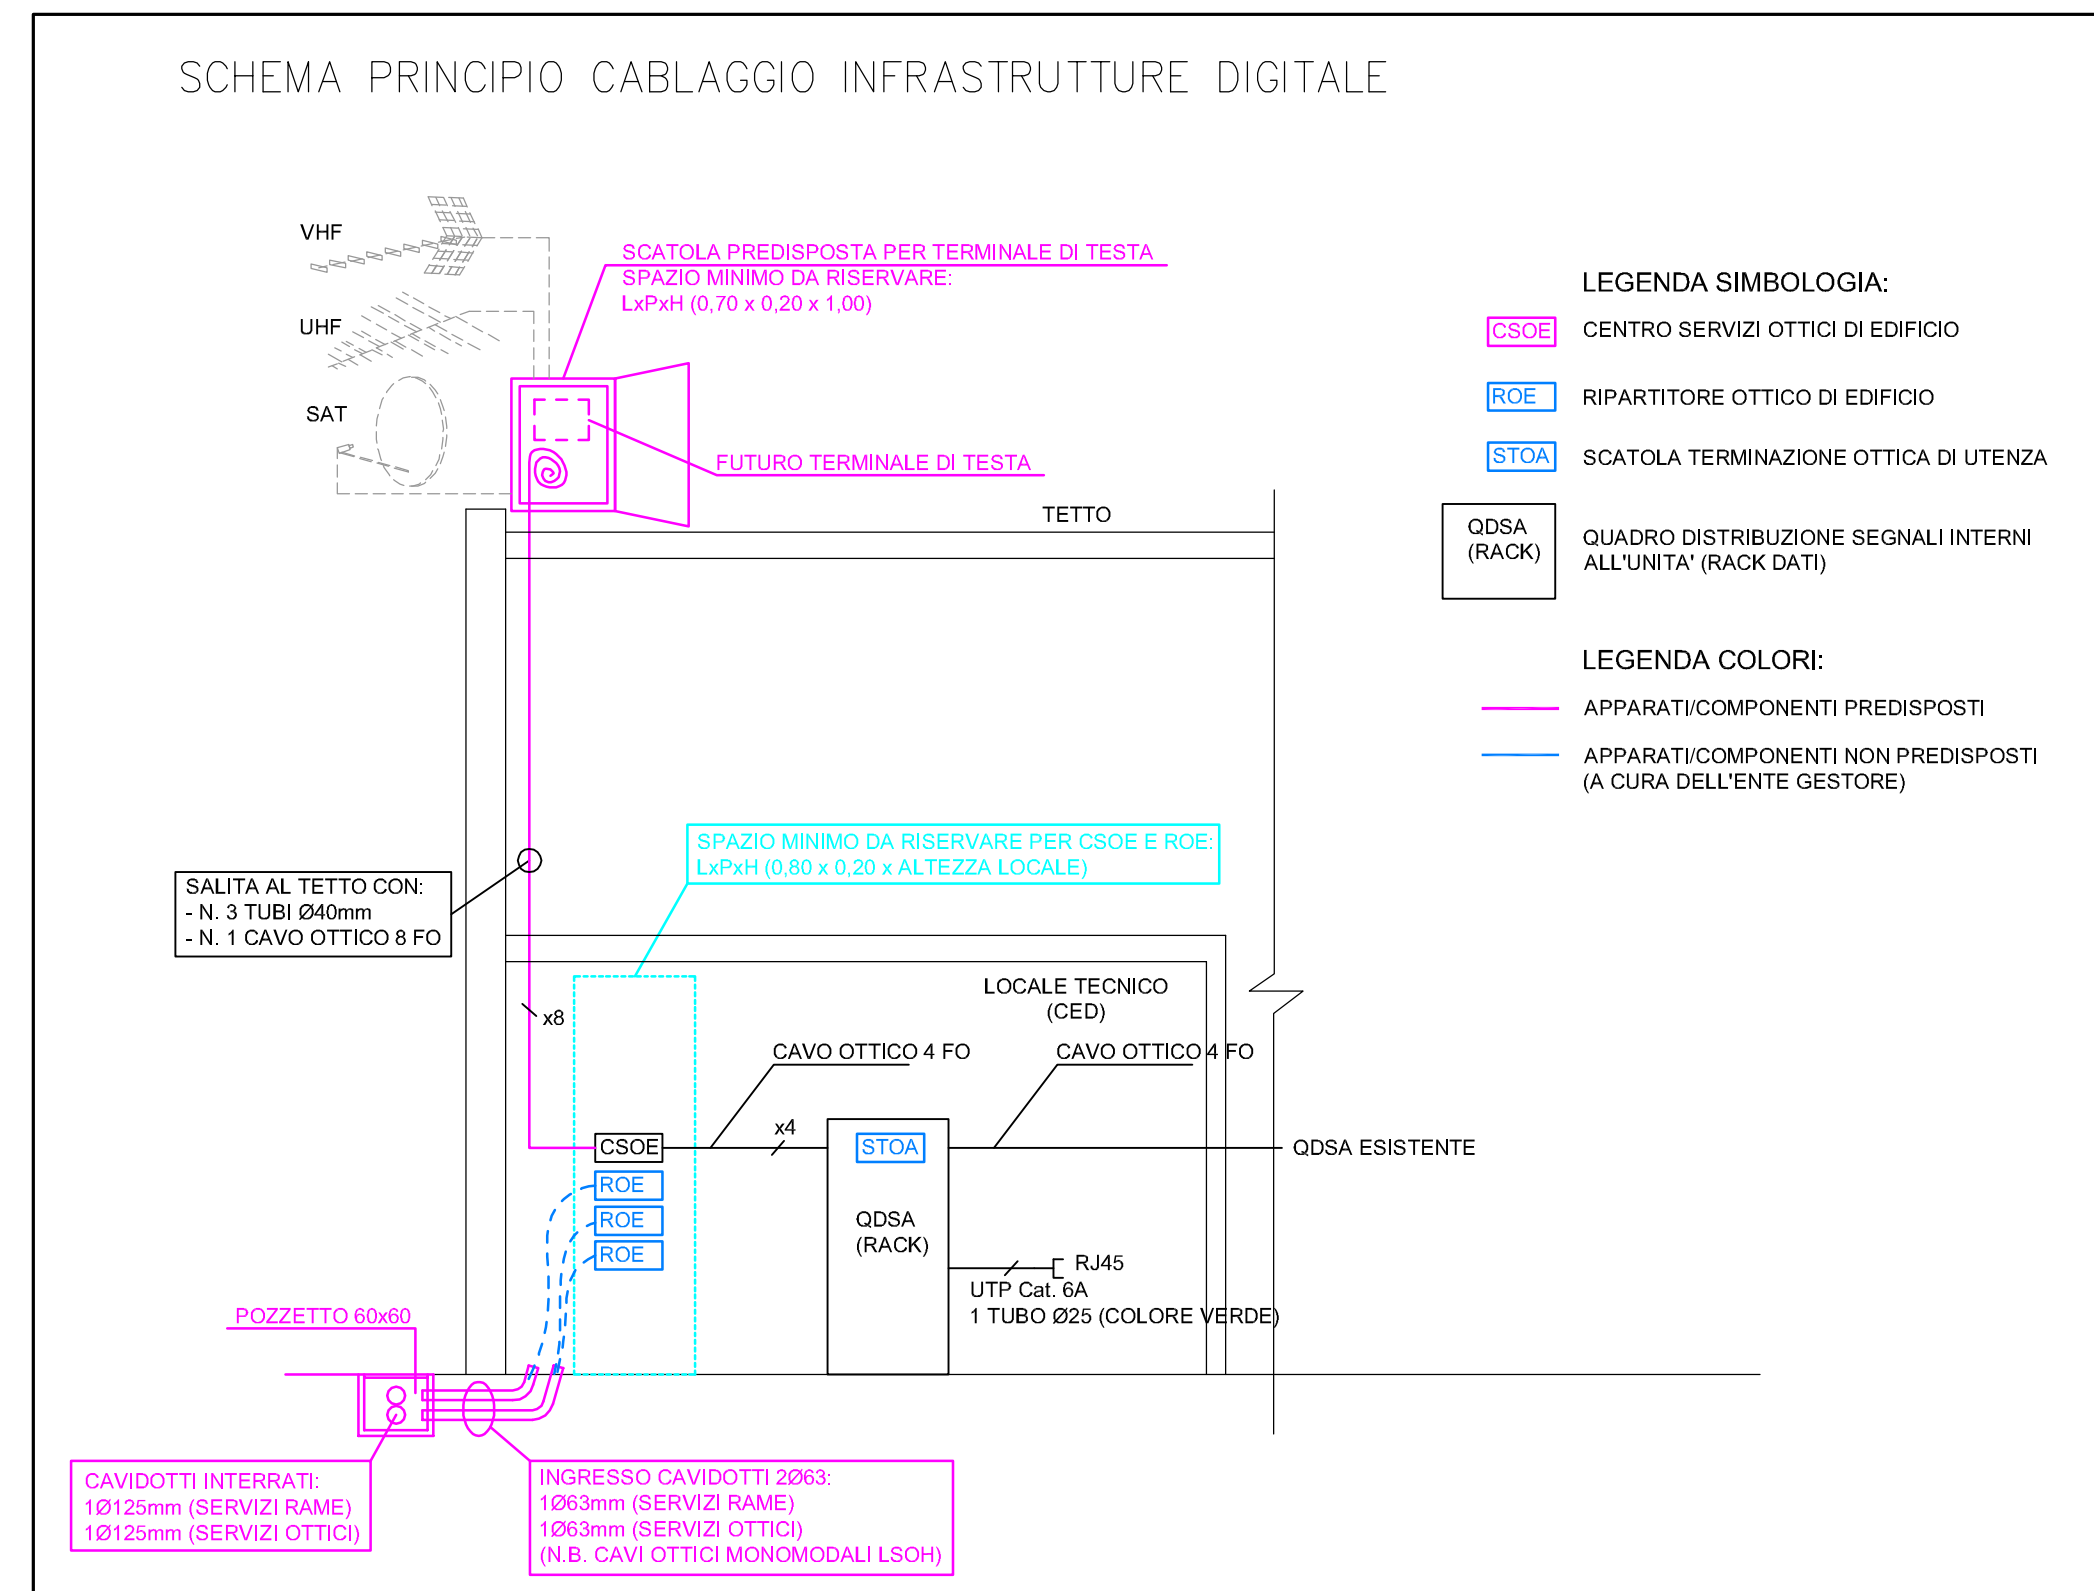
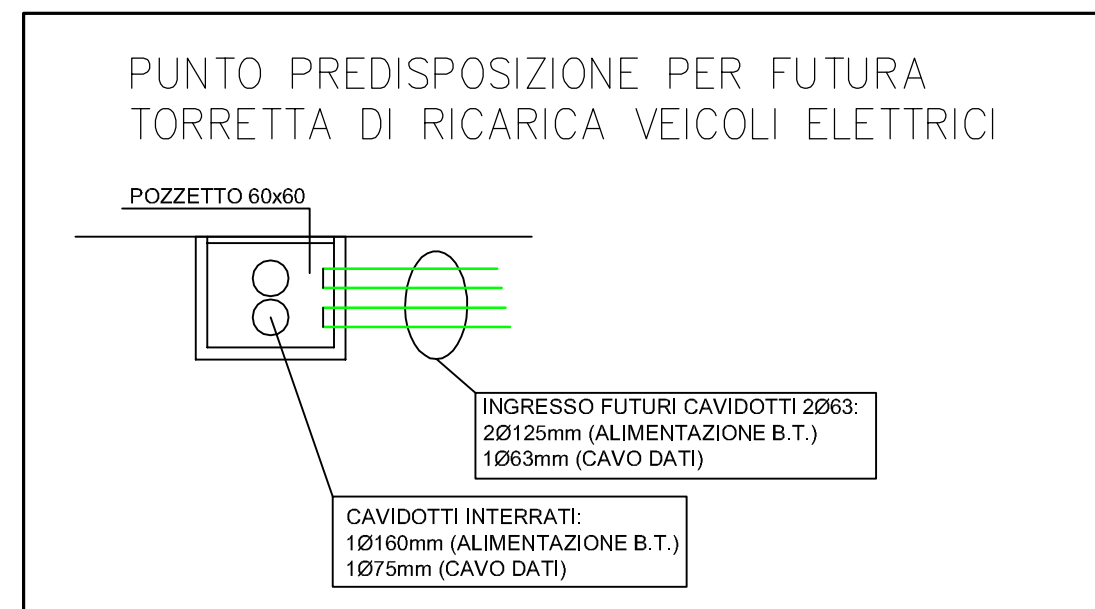


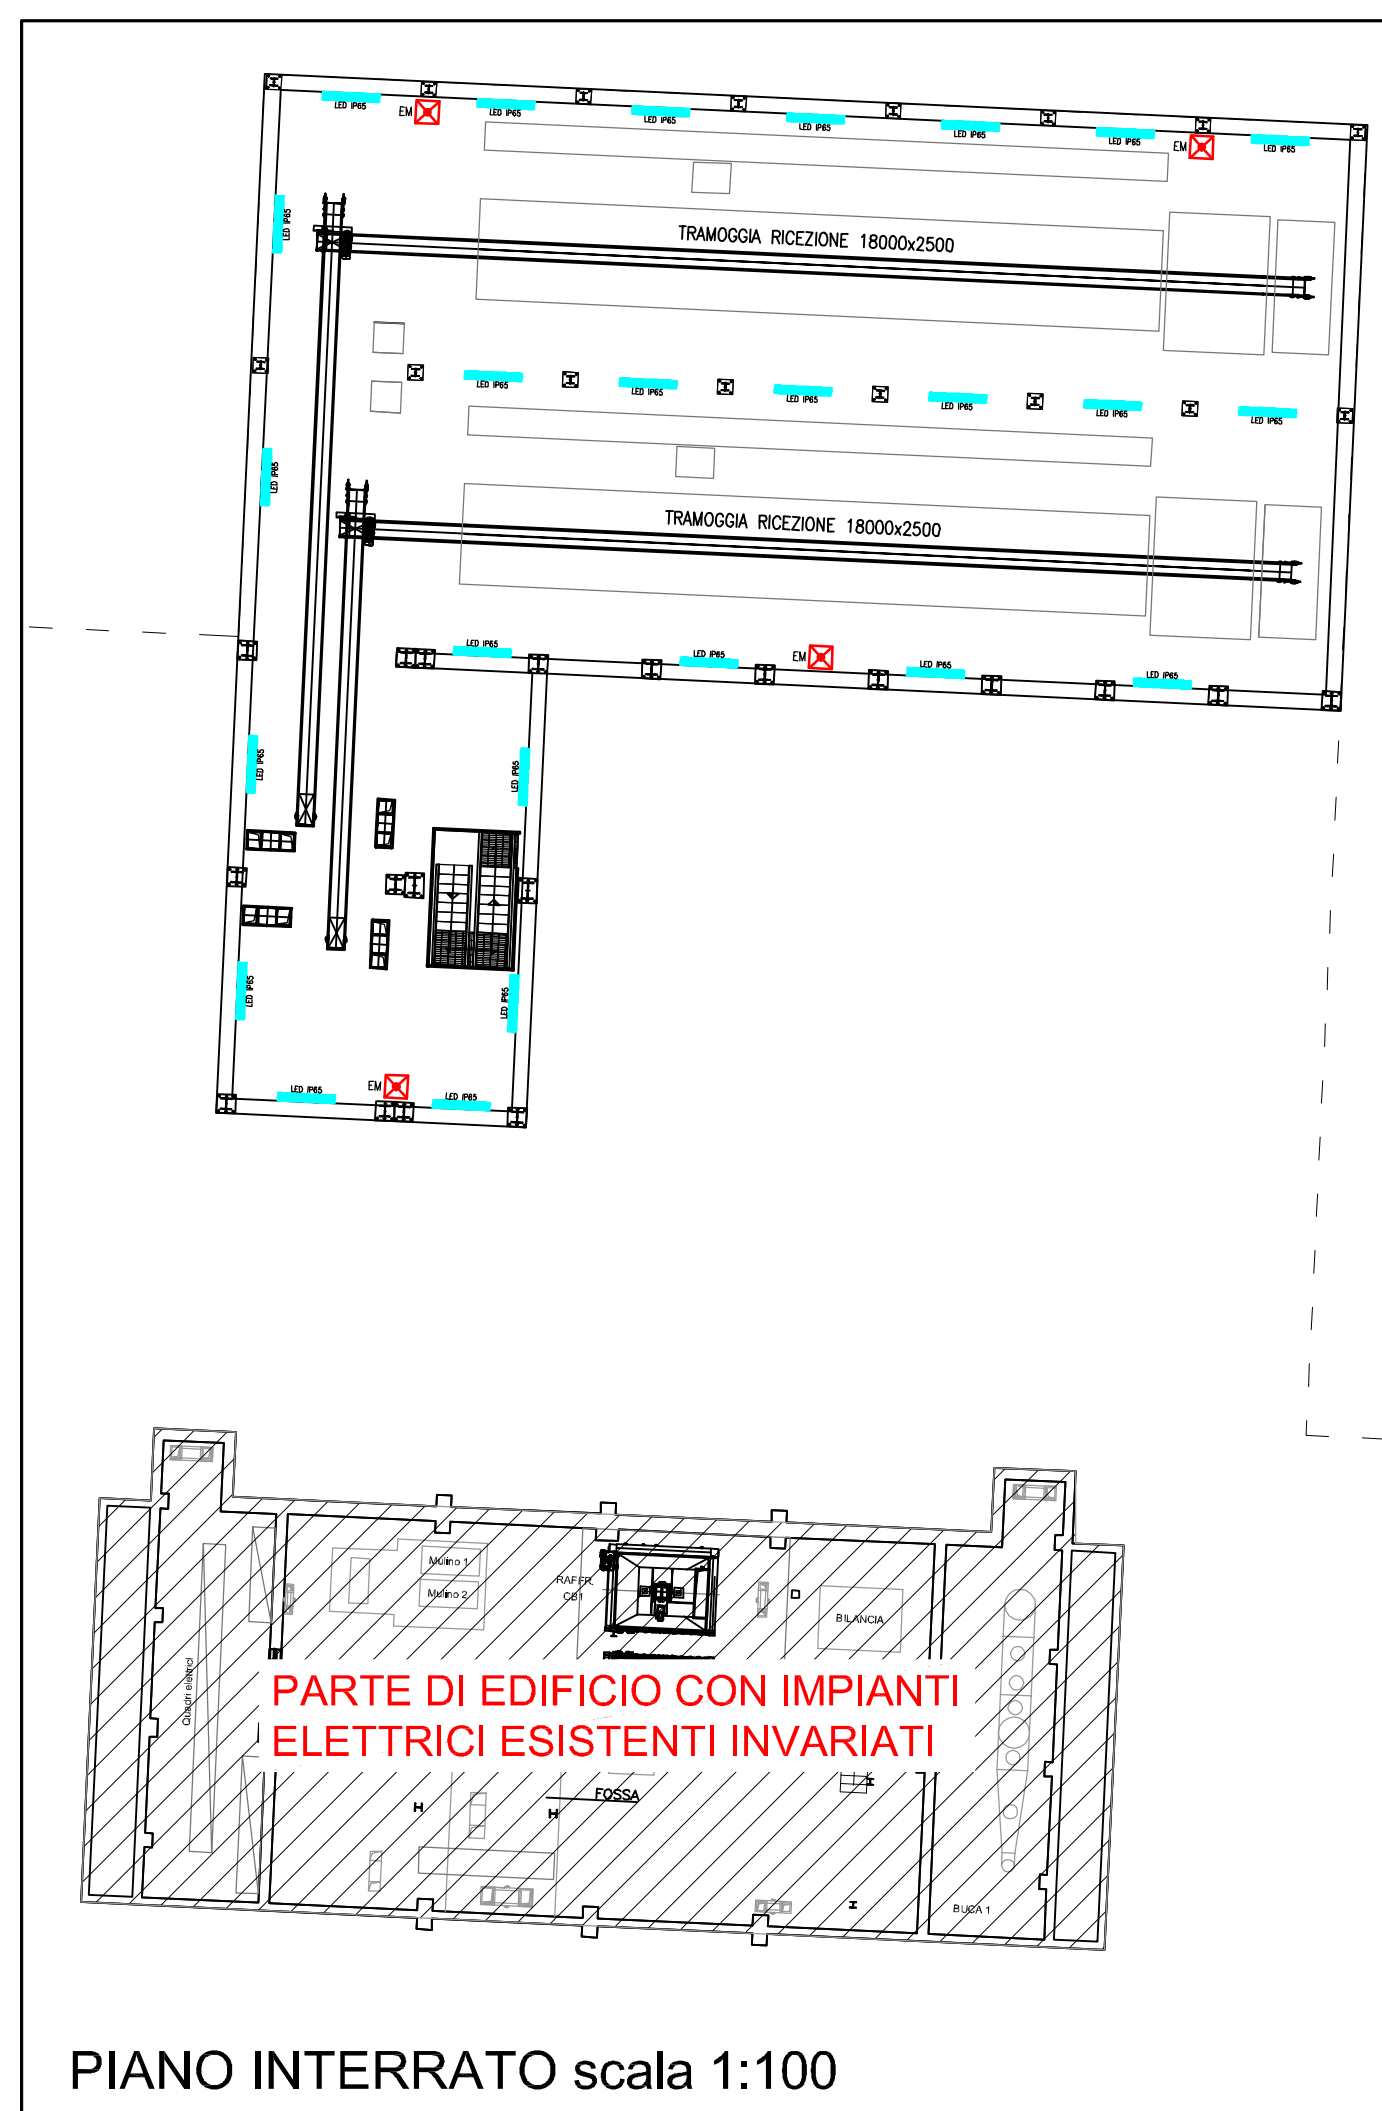

Provincia di CICENZA		Comune di ICENZA	
Ditta Proponente NATCOR S.r.l. Ditta Consociata FANIN S.r.l. (svedente)			
AMPLIAMENTO SITO PRODUTTIVO DITTA NATCOR Via Fondomuri n. 43 - 36034 Malo (VI)			
Indirizzo a. IMPIANTI ELETTRICI (CEI 64-8)			
b. INFRASTRUTTURE PER LA RICARICA DI VEICOLI ELETTRICI (D.P.R. 380/01 art. 4 comma 1-ter e D. Lgs 16/12/16 n. 257)			
c. INFRASTRUTTURAZIONE DIGITALI DEGLI EDIFICI (D.P.R. 380/01 art. 135-bis e D.L. 133/2014)			
STUDIO <big>ELETC</big> di Deganello C. e Lari L.s.n.c. PROGETTAZIONE IMPIANTI ELETTRICI Via Veneto n. 2/A - 36015 Schio (VI) Tel. 0445.576117 - Fax 0445.576119 info@studioelctc.it		Indirizzo IMPIANTI ELETTRICI E SEGNALE PLANIMETRIE	
Progettista (Ente e Firmat): per: 		Fase progettistica ☒ Progetto Preliminare ☐ Progetto Definitivo ☐ Progetto Esecutivo ☐ Progetto As Built ☐ Altro (Indicare D.O.L.)	
Commessa		Data	
18026/AB06AB		09/04/2019	
Scada		Descrizione	
1:500		PROGETTO PRELIMINARE	
Titolo		Disegnato	
09/04/2019		Verificato	
Approvazione		Approvato	
IE.01		☒ HY ☒ MD ☒ BL ☒ DC ☒ LL	
Foglio		Foglio	
18026/AB06AB_01/FANIN/INFROG_ICENZA01/01		18026/AB06AB_01/FANIN/INFROG_ICENZA01/01	