



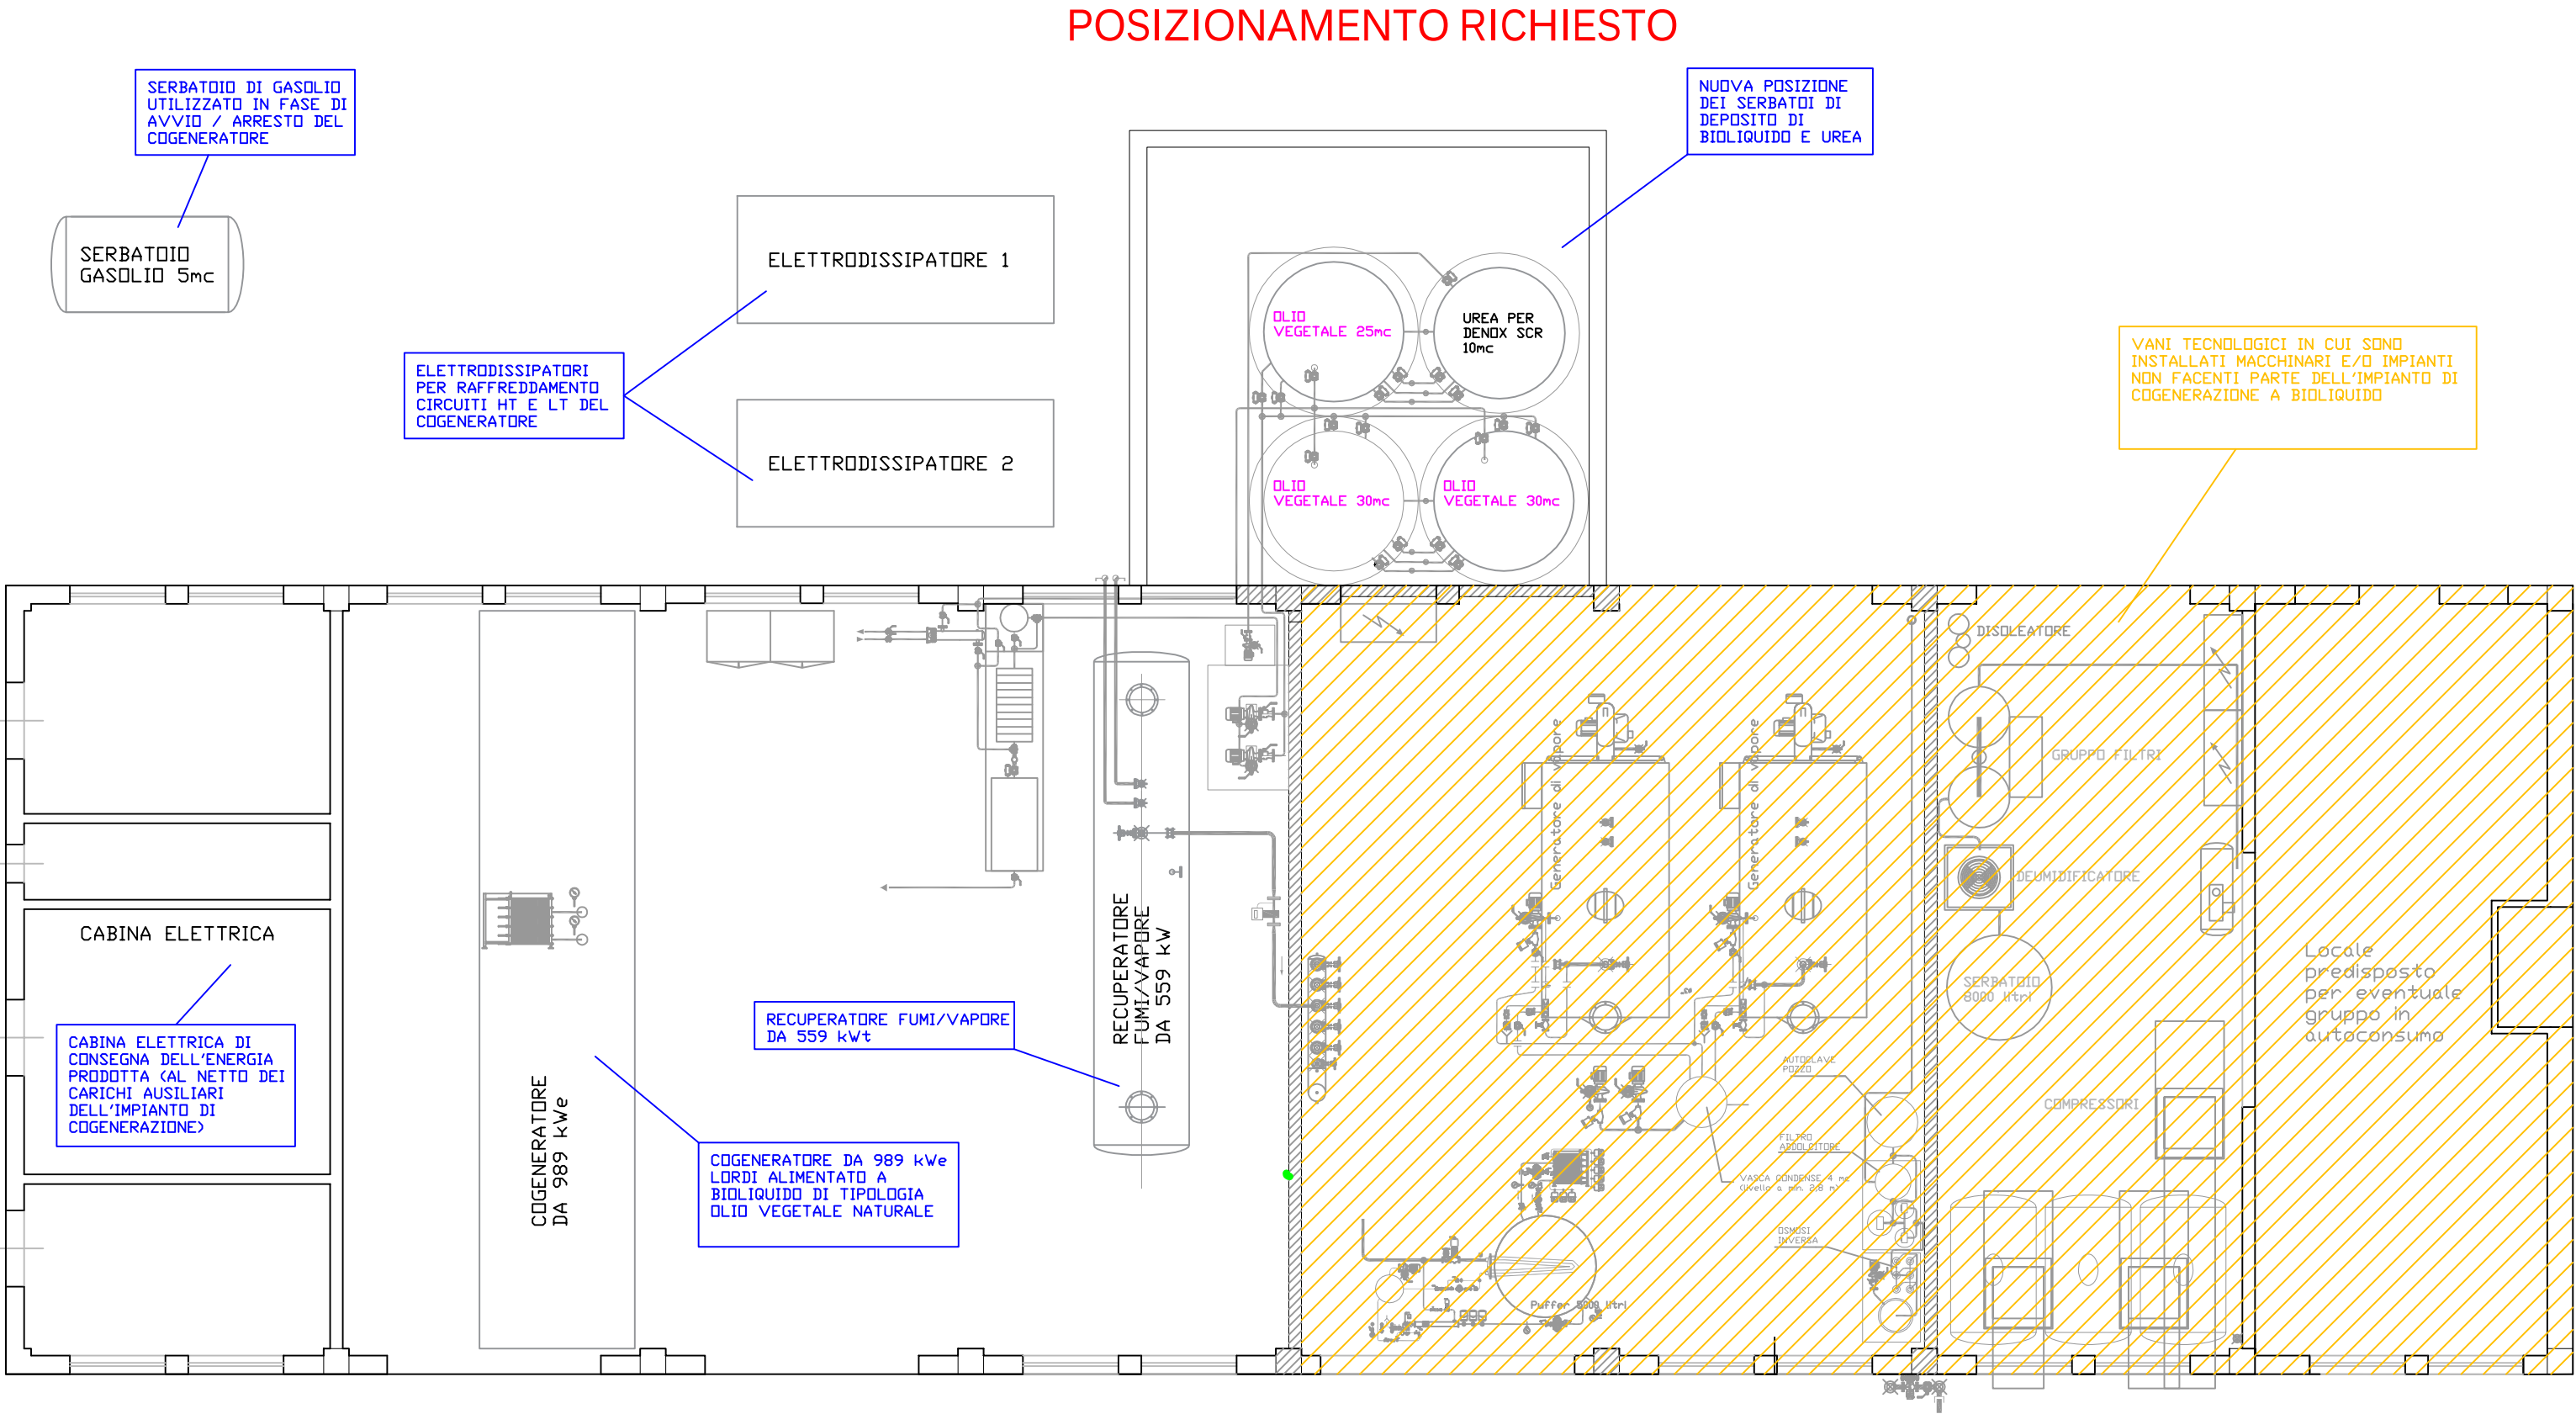

Planimetria con layout dell'impianto di cogenerazione esistente e nuova posizione dei serbatoi di deposito del bioliquido - Scala 1:100

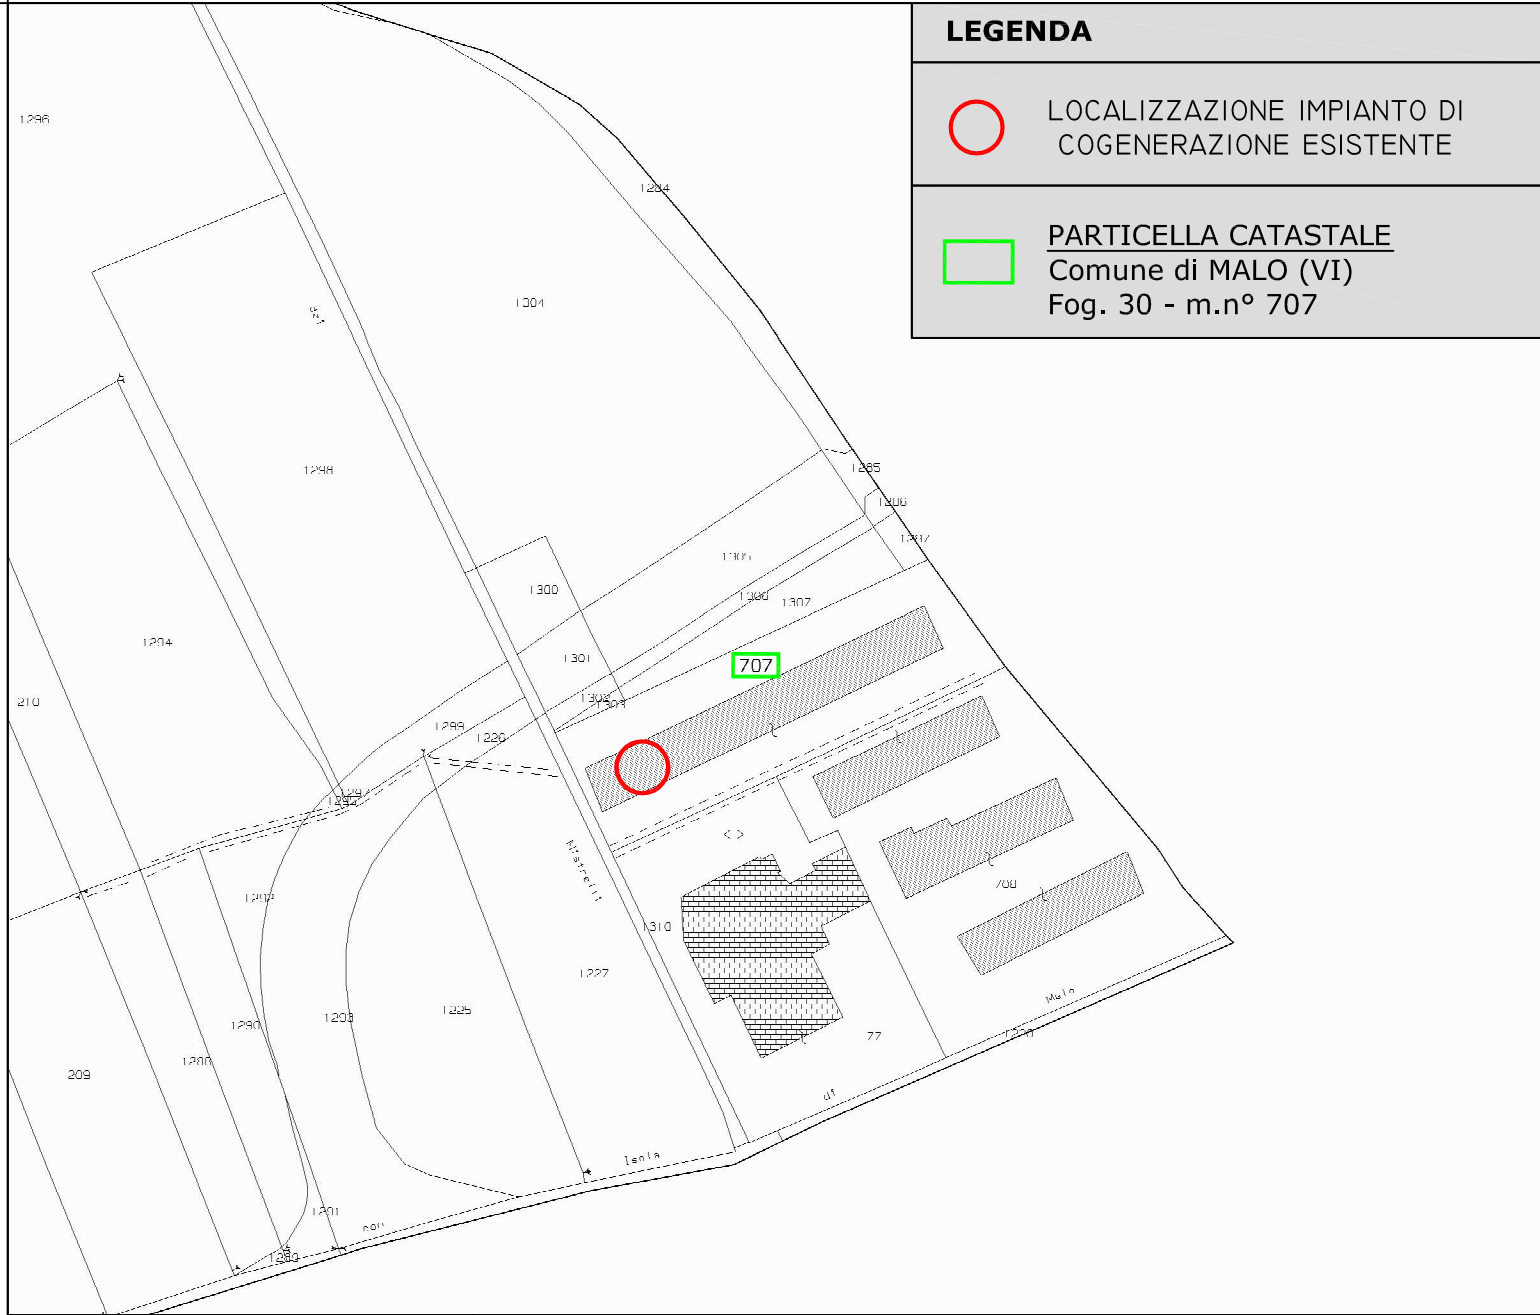

Estratto di mappa catastale - Scala 1:2000



TIMBRO DEL PROFESSIONISTA



COMMITTENTE **FANIN S.P.A.**
SITO IMPIANTO: Comune di Malo (VI) - Via Fondo Muri, n. 43

PROGETTO AGGIORNAMENTO LAYOUT IMPIANTO - POSIZIONAMENTO SERBATOI DI DEPOSITO DEL BIOLIQUIDO ED UREA

TITOLO **ESTRATTO DI MAPPA CATASTALE E PLANIMETRIA IMPIANTO**

TAV. N° **AdD 01**

SCALA 1:2000 - 1:100

DATA 19/09/2019	DISEGNATO N.I.	VISTO ING. ANTONELLO	COMMESSA _____	AGGIORNATO _____	NS. RIF. PANIN SPA/TAV AdD 01
------------------------	-----------------------	-----------------------------	-----------------------	-------------------------	--------------------------------------

SEDE OPERATIVA: Via Santa Giovanna d'Arco 36/A - 30033 Cappelletta di noale (VE) P.IVA 04440820268
Tel. 041/5801779 - Fax 041/441891 abcsrl@legalmail.it

A TERMINI DI LEGGE CI RISERVAMO LA PROPRIETA' DI QUESTO DOCUMENTO CON DIVIETO DI RIPRODURLO O DI RENDERLO NOTO A DITTE CONCORRENTI E/O TERZI SENZA NOSTRA AUTORIZZAZIONE.