

OGGETTO: Ampliamento sito produttivo

Ubicazione immobile: Comune di Malo via Fondomuri, 43 e Comune di Isola
Vicentina via San Tomio

Committente: NATCOR srl

DICHIARAZIONE

di cui all'articolo 1°, comma 4° della legge 09/01/89 n° 13.

Legge 9 gennaio 1989 n° 13: disposizioni per favorire il superamento delle barriere architettoniche negli edifici privati.

Decreto Ministeriale 14/06/89 n°236.

Circolare 22/06/89 n° 1669/U.L.

Dgr. n. 509 del 02/03/2010.

Il sottoscritto Faccio ing. Claudio, progettista dell'intervento in oggetto distinto, con la presente

DICHIARA

la conformità degli elaborati progettuali e delle soluzioni adottate alle disposizioni della legge 09/01/1989 n°13 e del D.M. 14/08/1993 n°238 ed art. 6 L.R. 16/2007

Malo, li 09/04/2019

Il sottoscritto Faccio ing. Faccio iscritto all'ordine degli ingegneri della provincia di Vicenza al n. 1208, progettista dell'intervento in oggetto distinto e consistente nell'ampliamento di sito produttivo, ubicato nel Comune di Malo in via Fondo muri n° 43 e Comune di isola Vicentina via San Tomio, premesso:

* che il fabbricato di cui trattasi è un immobile agro-industriale, privo di parti comuni;

RILEVATO

- che ai sensi dell'articolo 3.2 e 3, punto 3.3 lett. c del D.M. 14/06/89 N° 236 nelle unità immobiliari sedi di aziende o imprese soggette alla normativa sul collocamento obbligatorio è necessario che sia soddisfatto il requisito della accessibilità;

DICHIARA

1°) che la parte esterna è comunicabile con l'accesso principale mediante dislivello inferiore a cm. 2.50 con soglia a spigoli arrotondati;

2°) che per superare il dislivello tra il piano terra e il piano primo e il piano secondo è stato progettato un ascensore in zona atrio di entrata che permette di arrivare ai vari piani e di spostarsi negli stessi senza trovare dislivelli o impedimenti.

2°) che i terminali degli impianti tecnologici saranno posti ad una altezza compresa tra i cm. 40 e cm. 140;


3°) che la luce minima delle porte è uguale o superiore ai mt. 0.75;


4°) che i corridoi avranno una larghezza non inferiore a mt. 1.00;

5°) che i servizi igienici sono dimensionati secondo quanto previsto all'articolo 8, punto 8.1.6. del D.M. 14/06/89 n° 236 e che è stato previsto un bagno per disabili su ogni piano. che gli accessori interni agli stessi potranno essere collocati secondo quanto previsto dal punto 8.1.6. succitato e comunque come meglio specificato nell'elaborato grafico allegato alla presente relazione.


Malo li 09/04/2019

Il Progettista
Faccio ing. Claudio

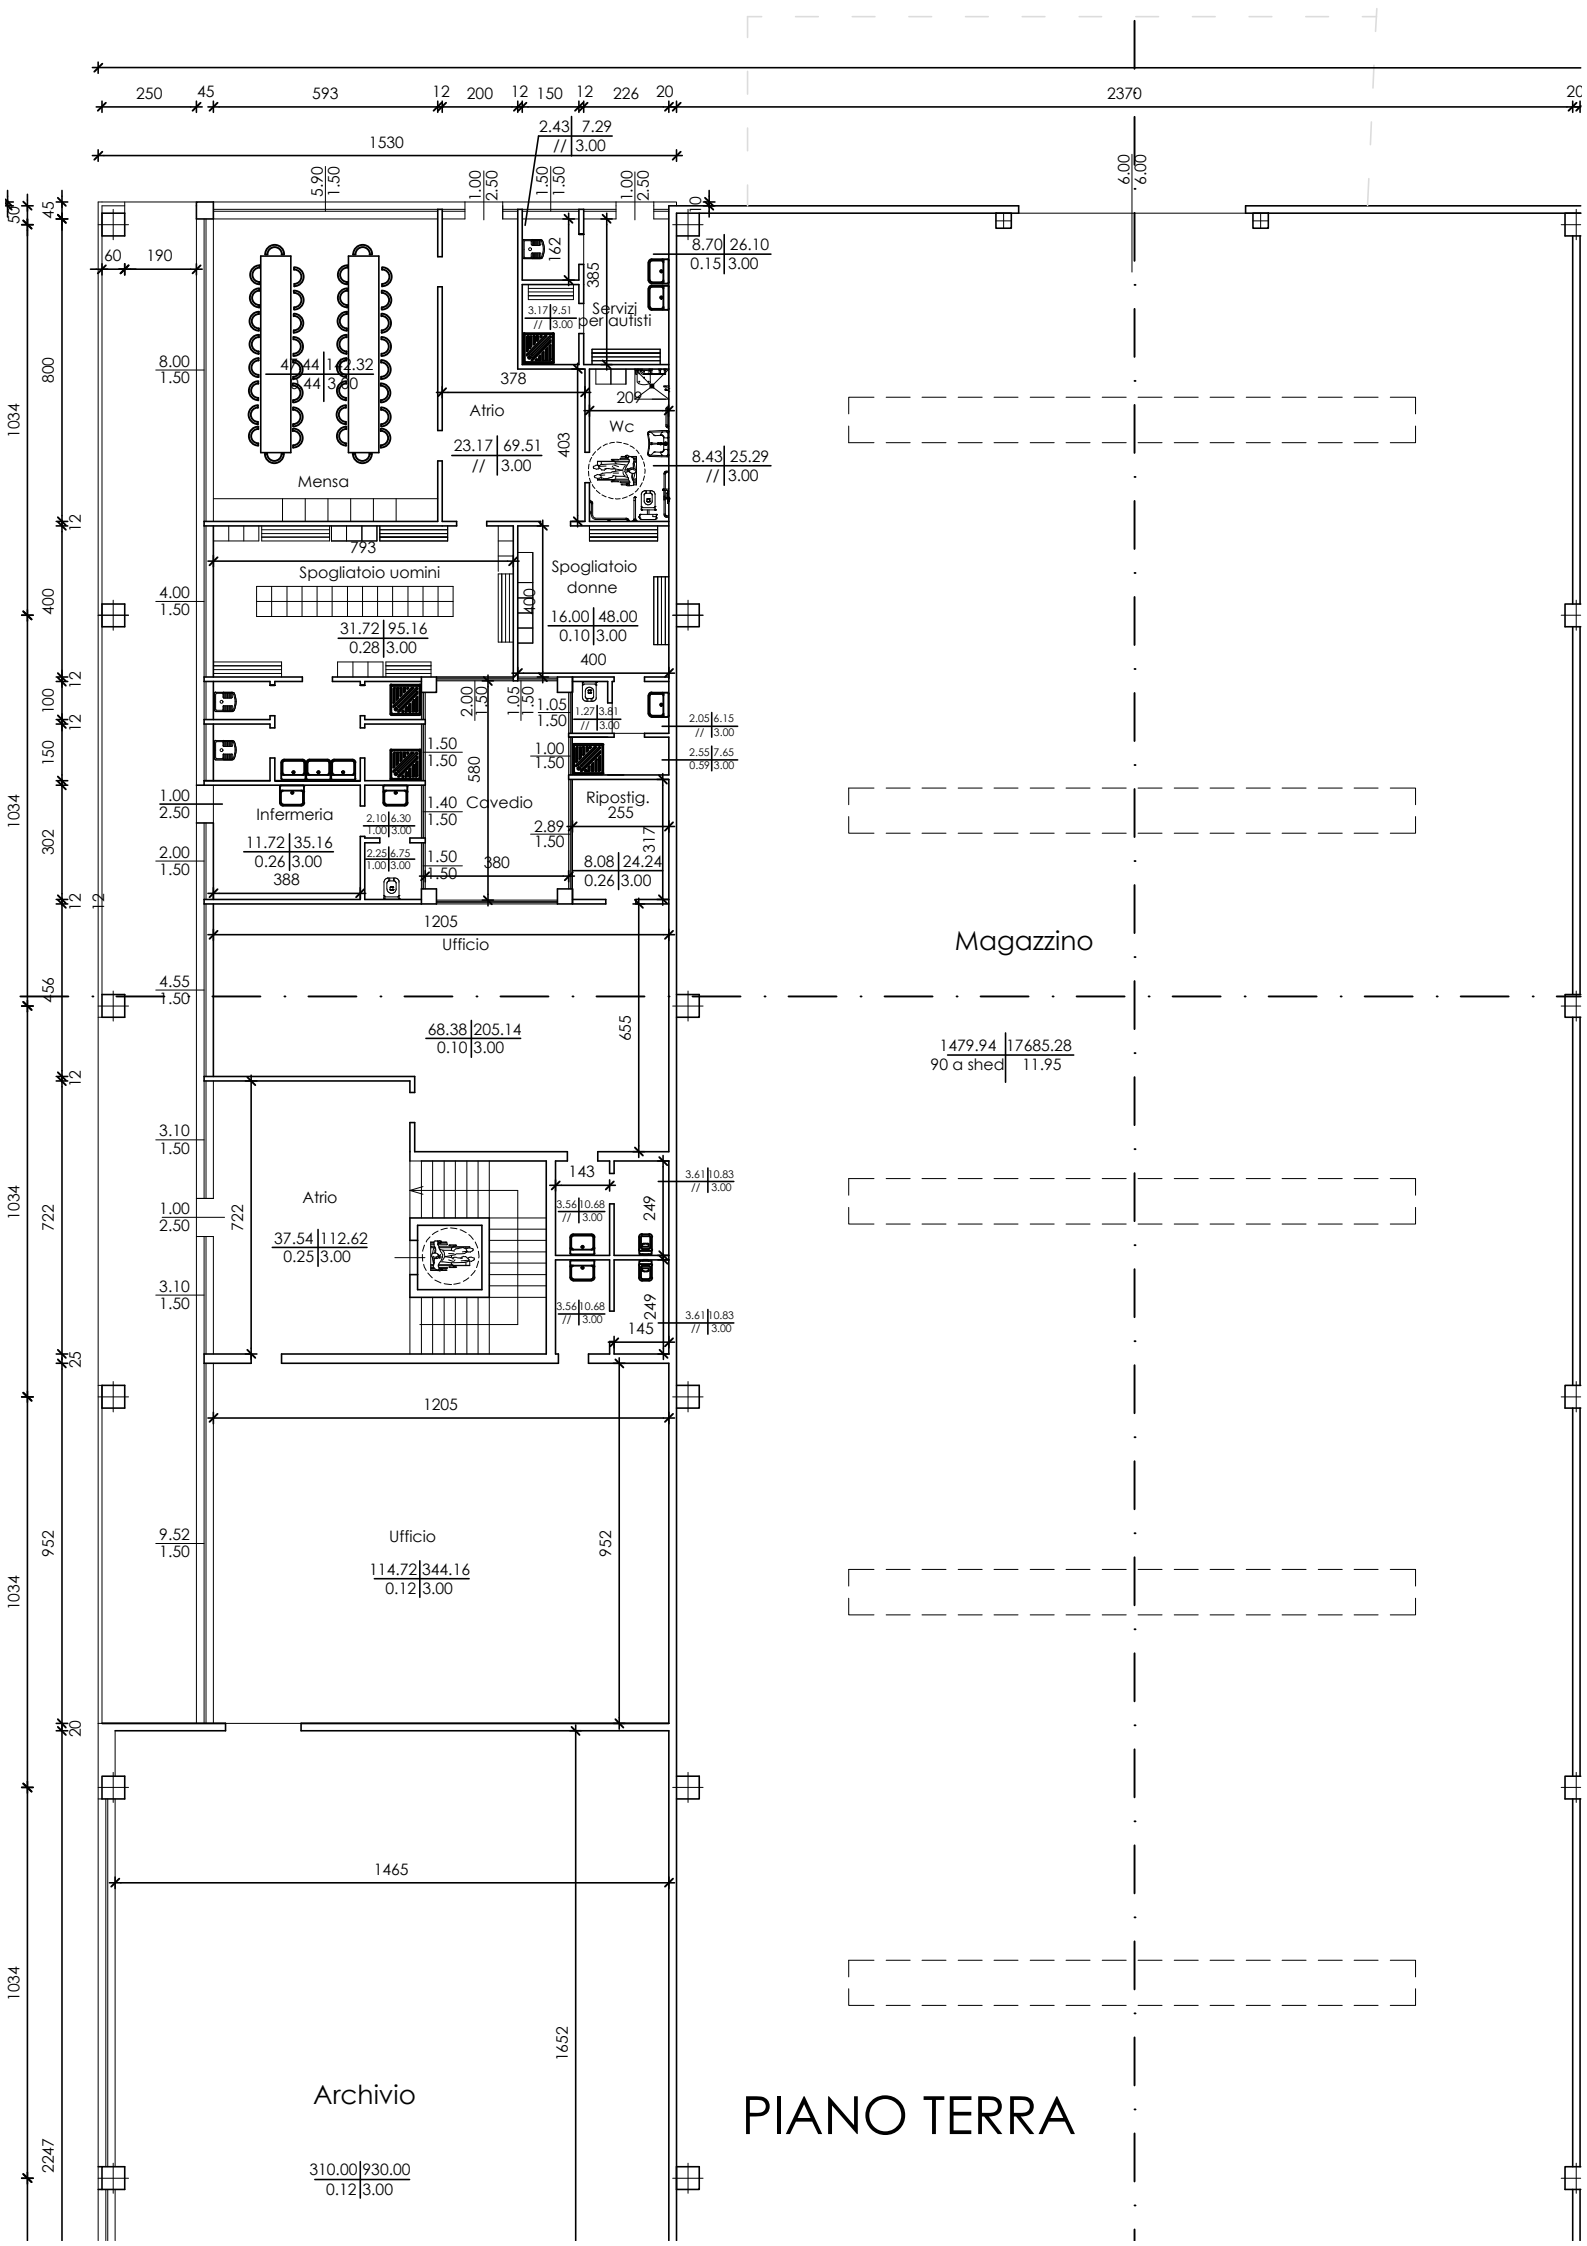

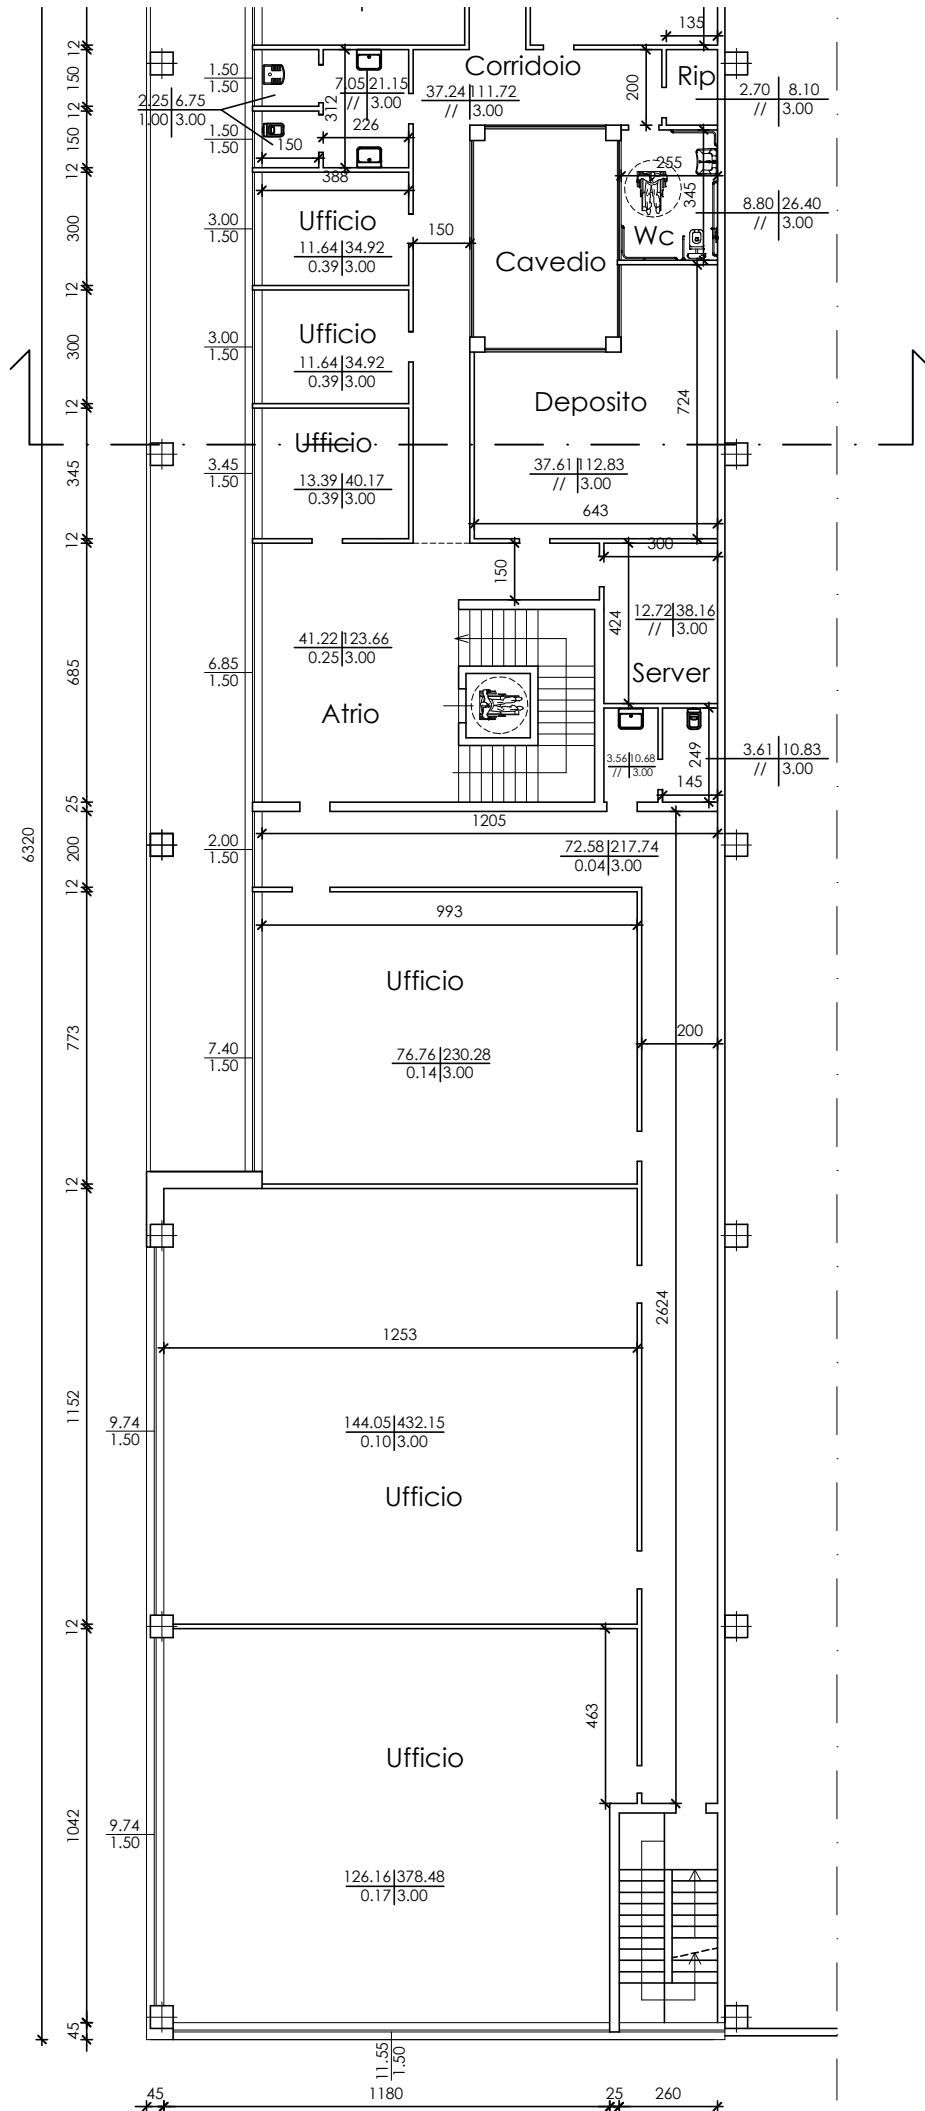

PIANO PRIMO

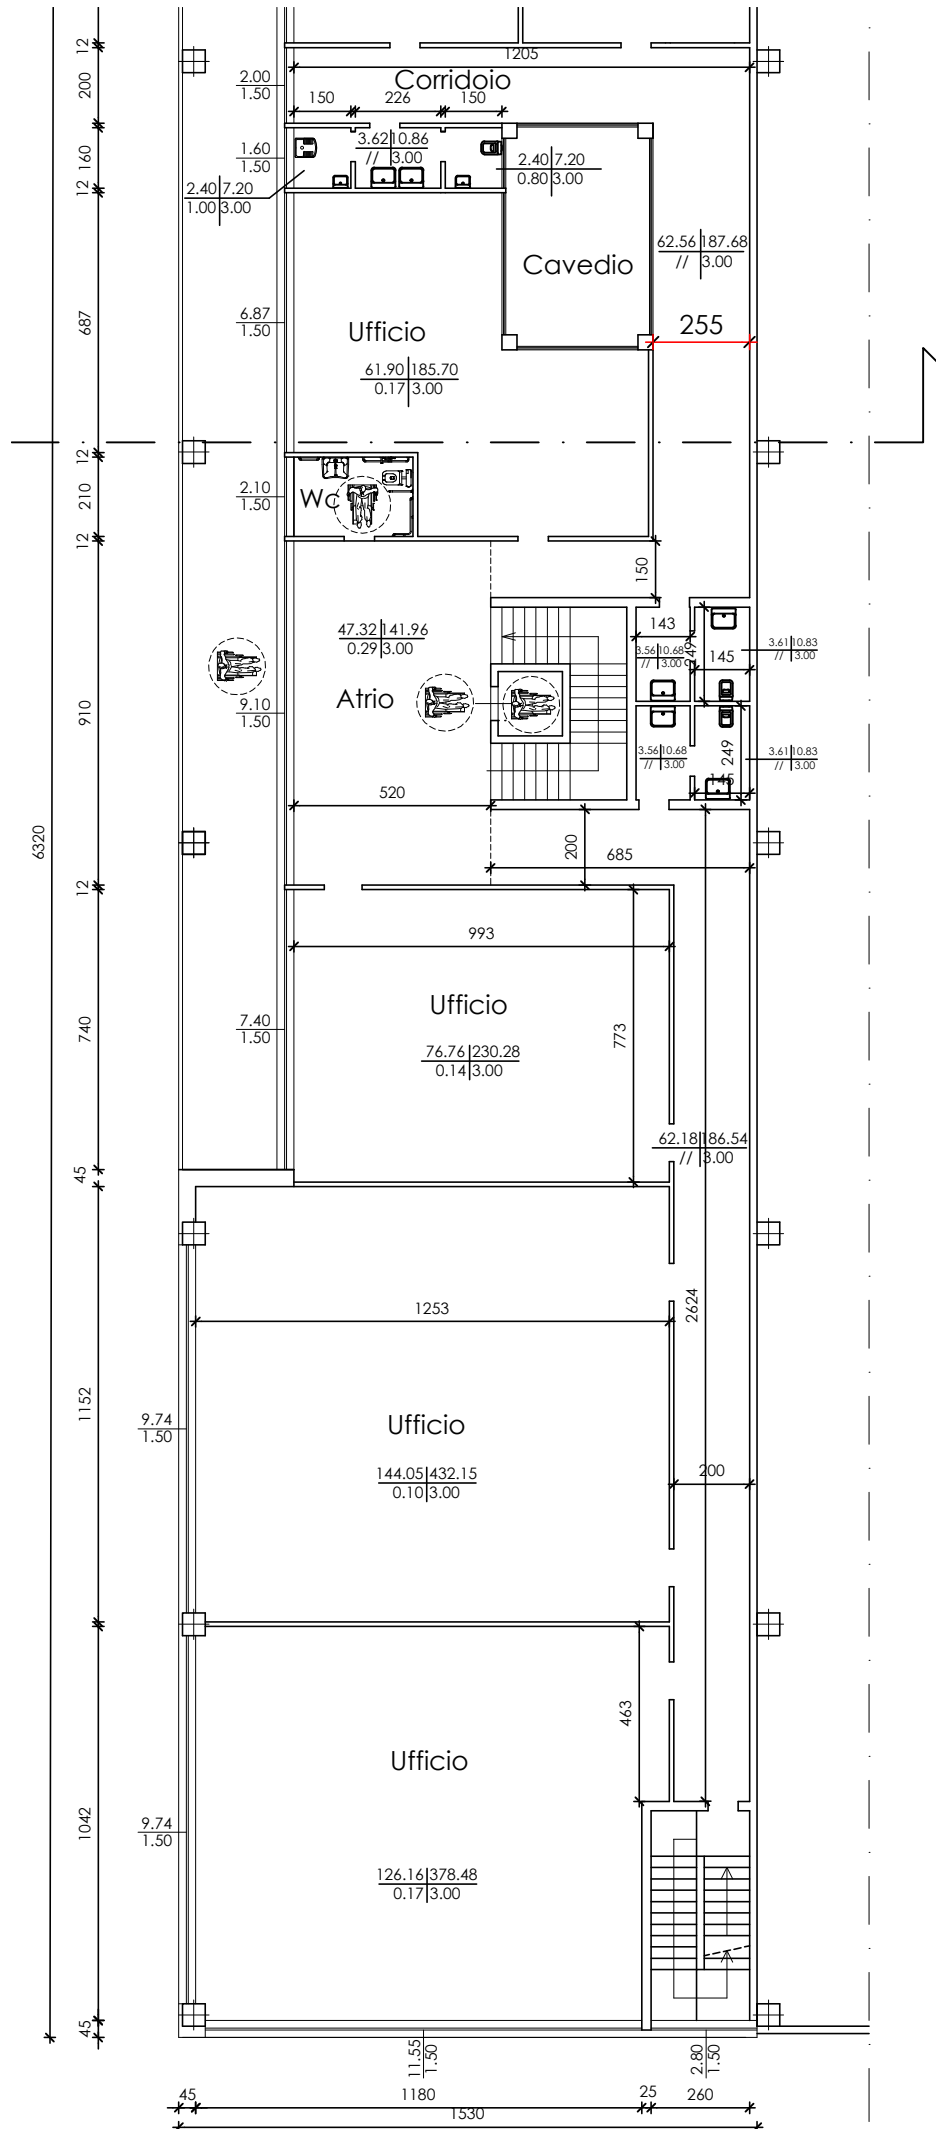

PIANO SECONDO

