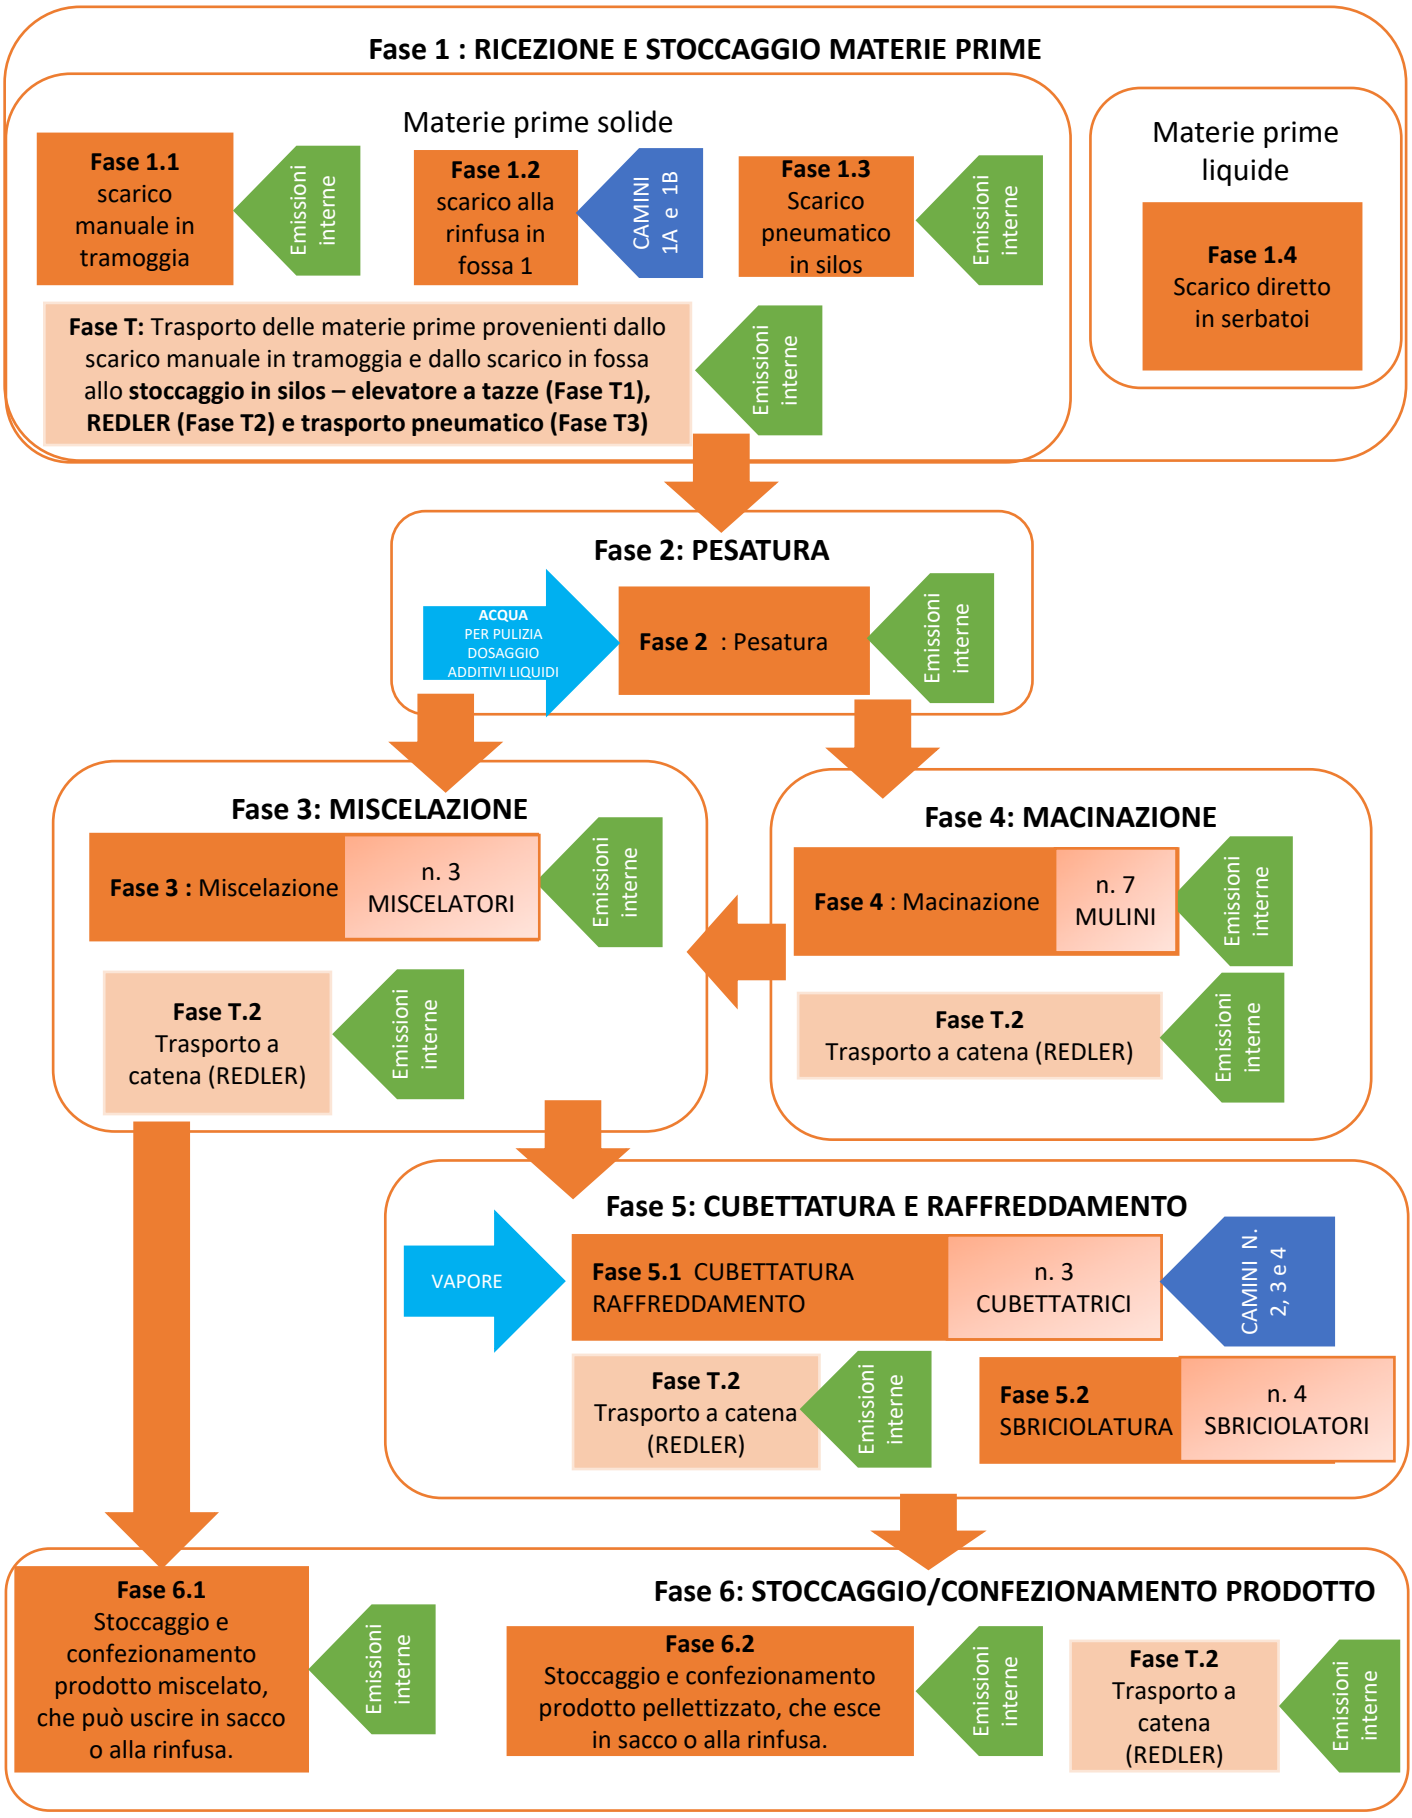SCHEMA A BLOCCHI A25 – SITUAZIONE ATTUALE