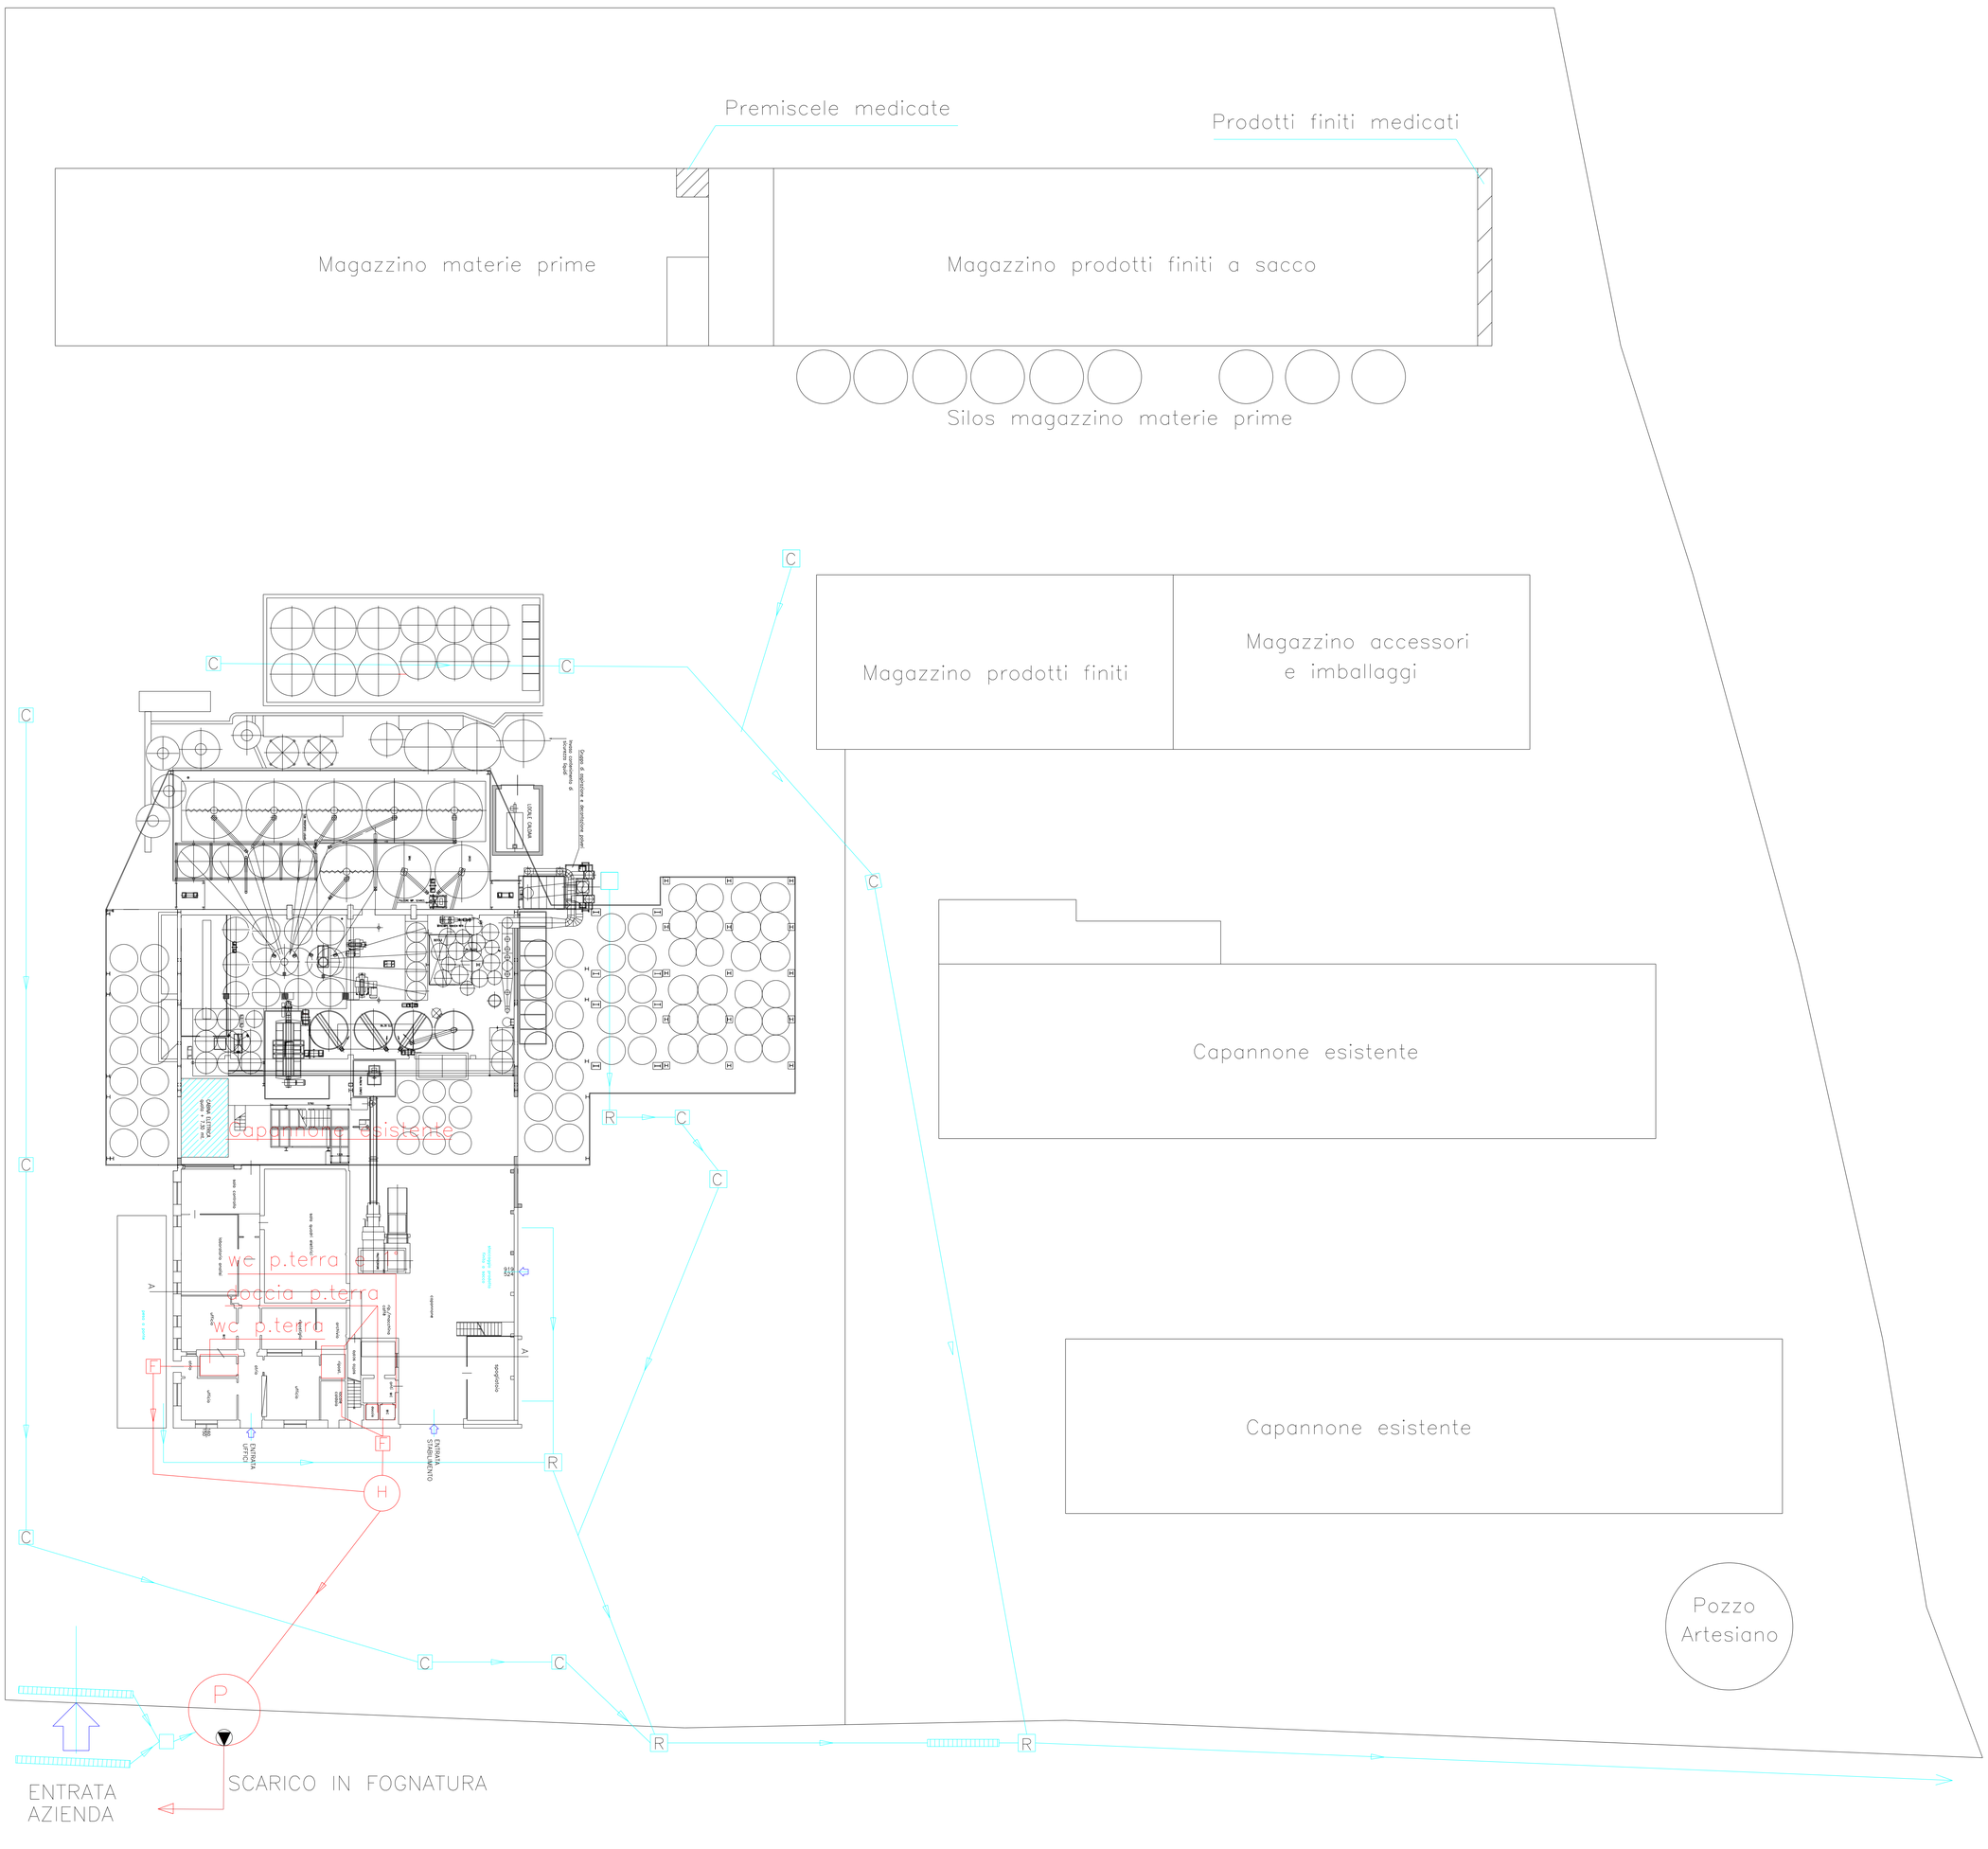

PLANIMETRIA SCALA 1:100