





LEGENDA:


- Caditoia
- Sifone Firenze
- Pozzetto di Raccordo
- Pozzetto di Ispezione
- Linea acque meteoriche da coperture
- Linea acque nere
- Tubazioni di scarico torrente/bacino
Diametro 340 mm. $i = 0.04 \text{ m/m}$

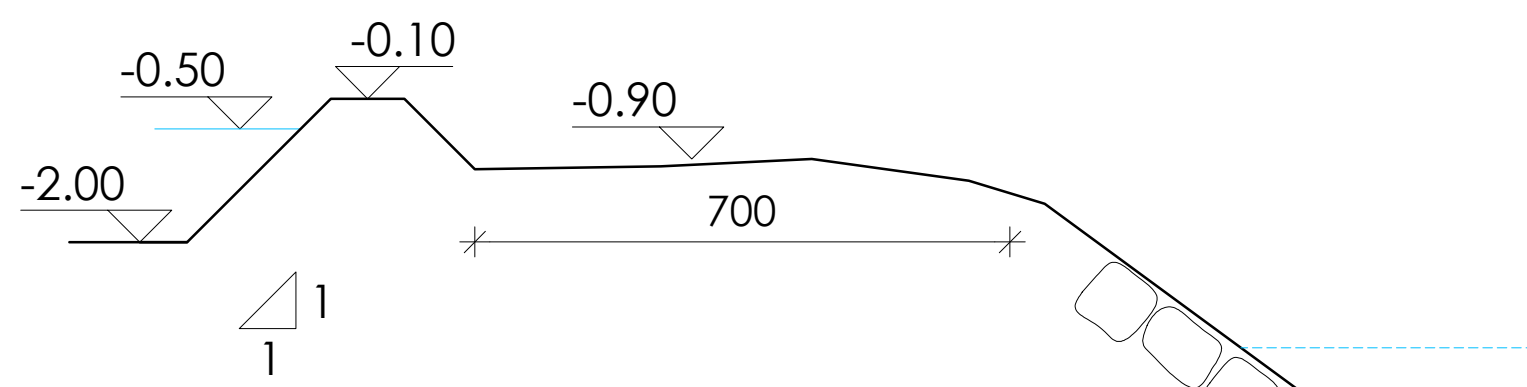

Progetto
Sez A - A scala 1:100

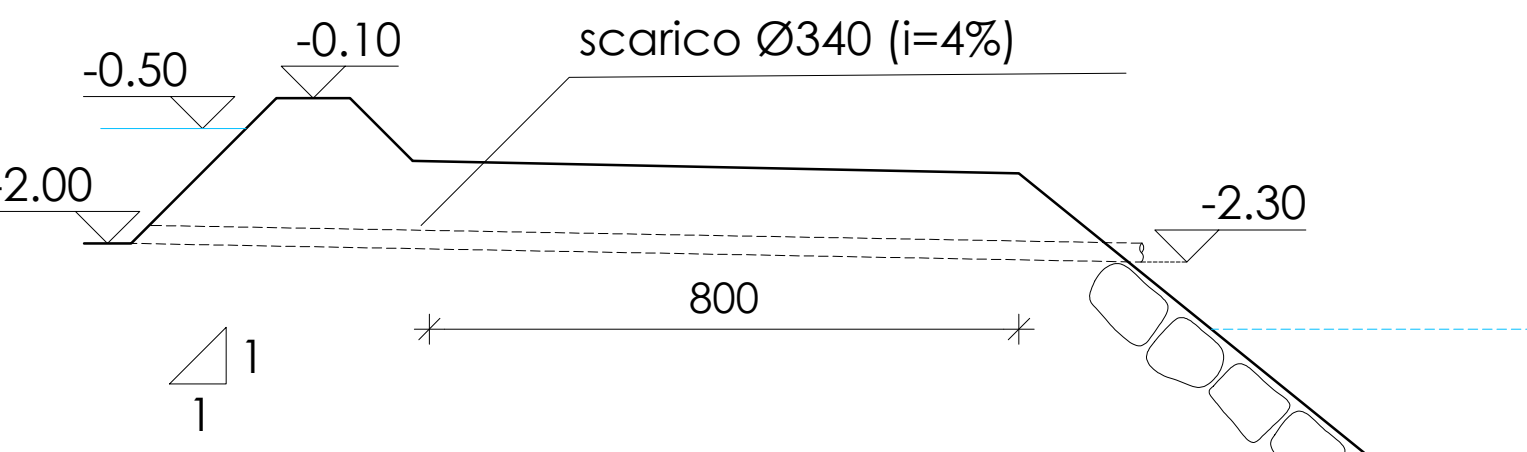

Progetto
Sez B - B scala 1:100

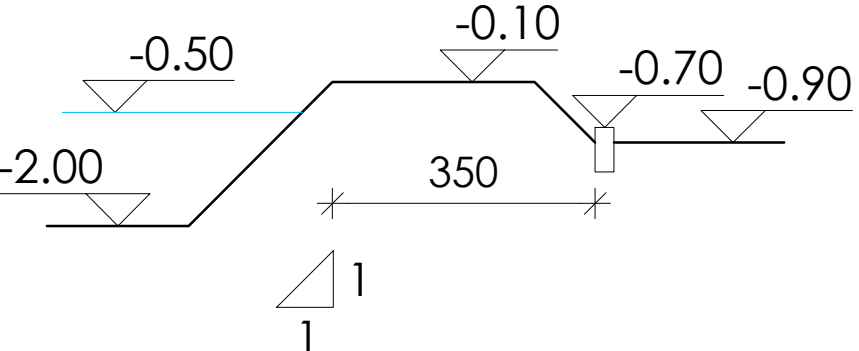

Progetto
Sez C - C scala 1:100

Spazio riservato G.T. Ente

COMUNE DI MALO
PROVINCIA DI VICENZA


Oggetto:
AMPLIAMENTO SITO PRODUTTIVO DITTA NATCOR

Via Fondomuri, 43
36034 - S. TOMO DI MALO (VI)

Proprietà:
NATCOR S.r.l.
VIA FONDOMURI, 43 - MALO (VI)

Coordinatore:
FANIN S.r.l.
VIA FONDOMURI, 43

Progetto ESECUTIVO

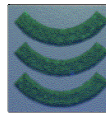

ING. CLAUDIO FACCIO
Via Fierabraccio, 20/4 - 36034 Malo (VI)
0445.382096 - fax 0445.384033
info@studiodfaccio.it - claudio.faccio@ingpec.eu

Descrizione:
Acque meteoriche da coperture e
acque nere

Acquedotto:
AR06/a

Emissione:
R01

note

Scale:
1:250

Data:
Febbraio 2020

Ing. Claudio Faccio

Costi pratica
Responsabile
Ing. Claudio Faccio

File
X7 progressivo elaborato