

Oggetto

AMPLIAMENTO SITO PRODUTTIVO DITTA NATCOR

Sito

Via Fondomuri, 43
36034 - S. TOMIO DI MALO (VI)

Proprietà

NATCOR S.r.l.
VIA FONDOMURI,43 - MALO (VI)

Conduttore

FANIN S.r.l.
VIA FONDOMURI, 43

Fase

PROGETTO ESECUTIVO

Descrizione

RAPPRESENTAZIONI
STATO DI PROGETTO

N. Elaborato

Scala

1:200


Emissione

R03

Data

ottobre 2020

note

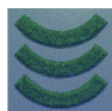

ING. CLAUDIO FACCIO

Via Peuerbach, 23/4 - 36034 Malo (VI)

☎ 0445 580394 - fax 0445 584035

info@studiofaccio.it - claudio.faccio@ingpec.eu

Ing. Claudio Faccio

Cod. pratica

Responsabile

Collaboratori

Ing. Claudio Faccio

File

N° progressivo elaborato

STATO ATTUALE








STATO DI PROGETTO VERSIONE 1



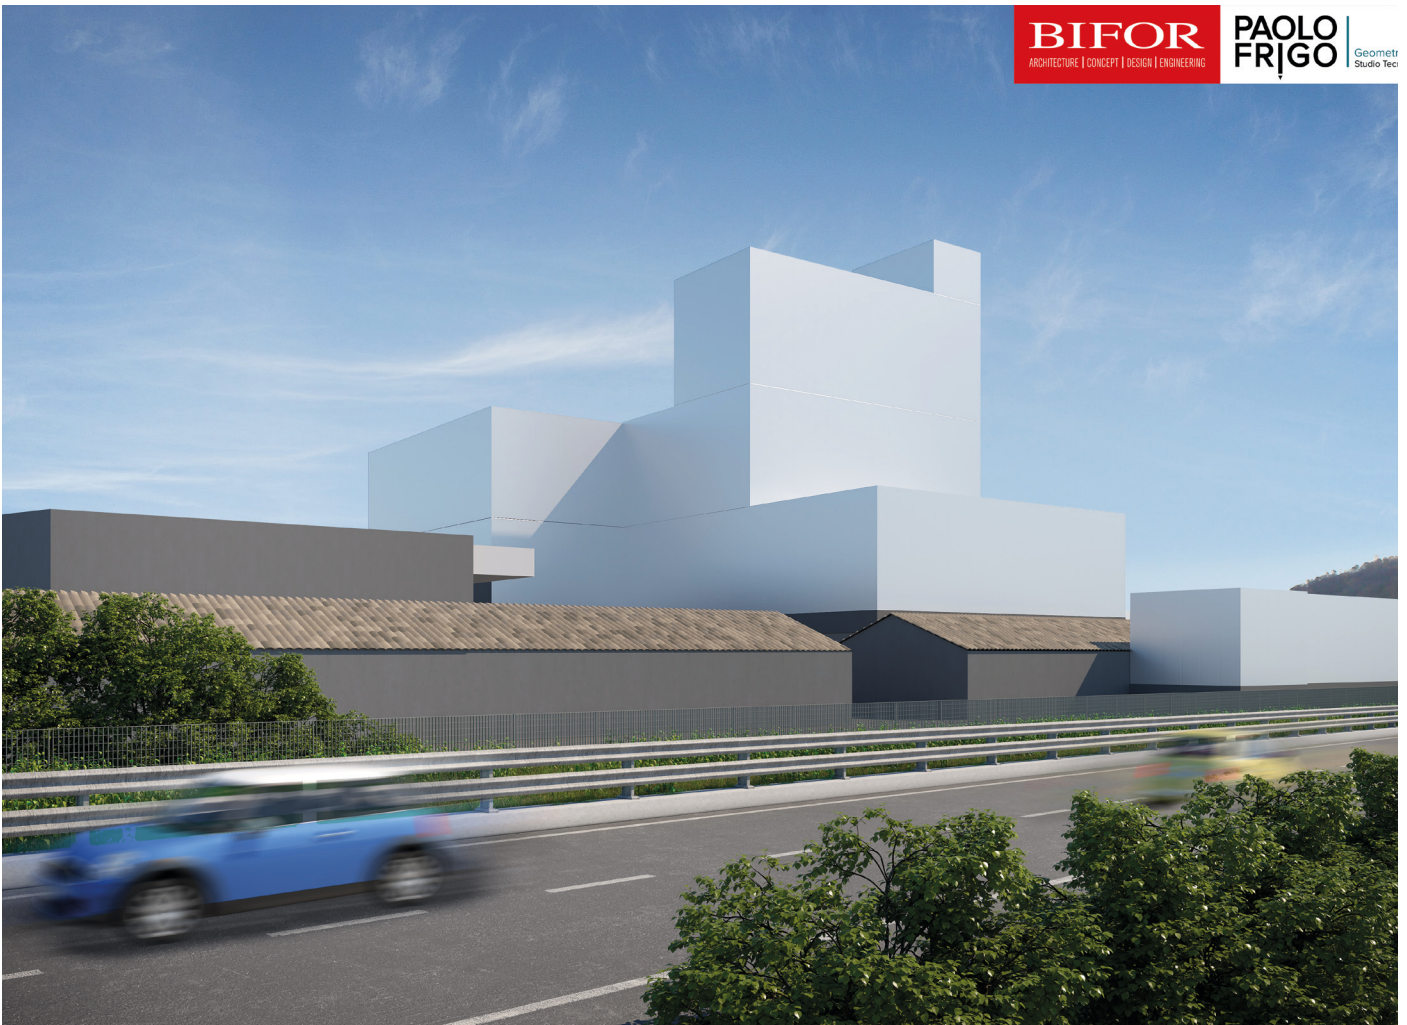

STATO DI PROGETTO VERSIONE 2



