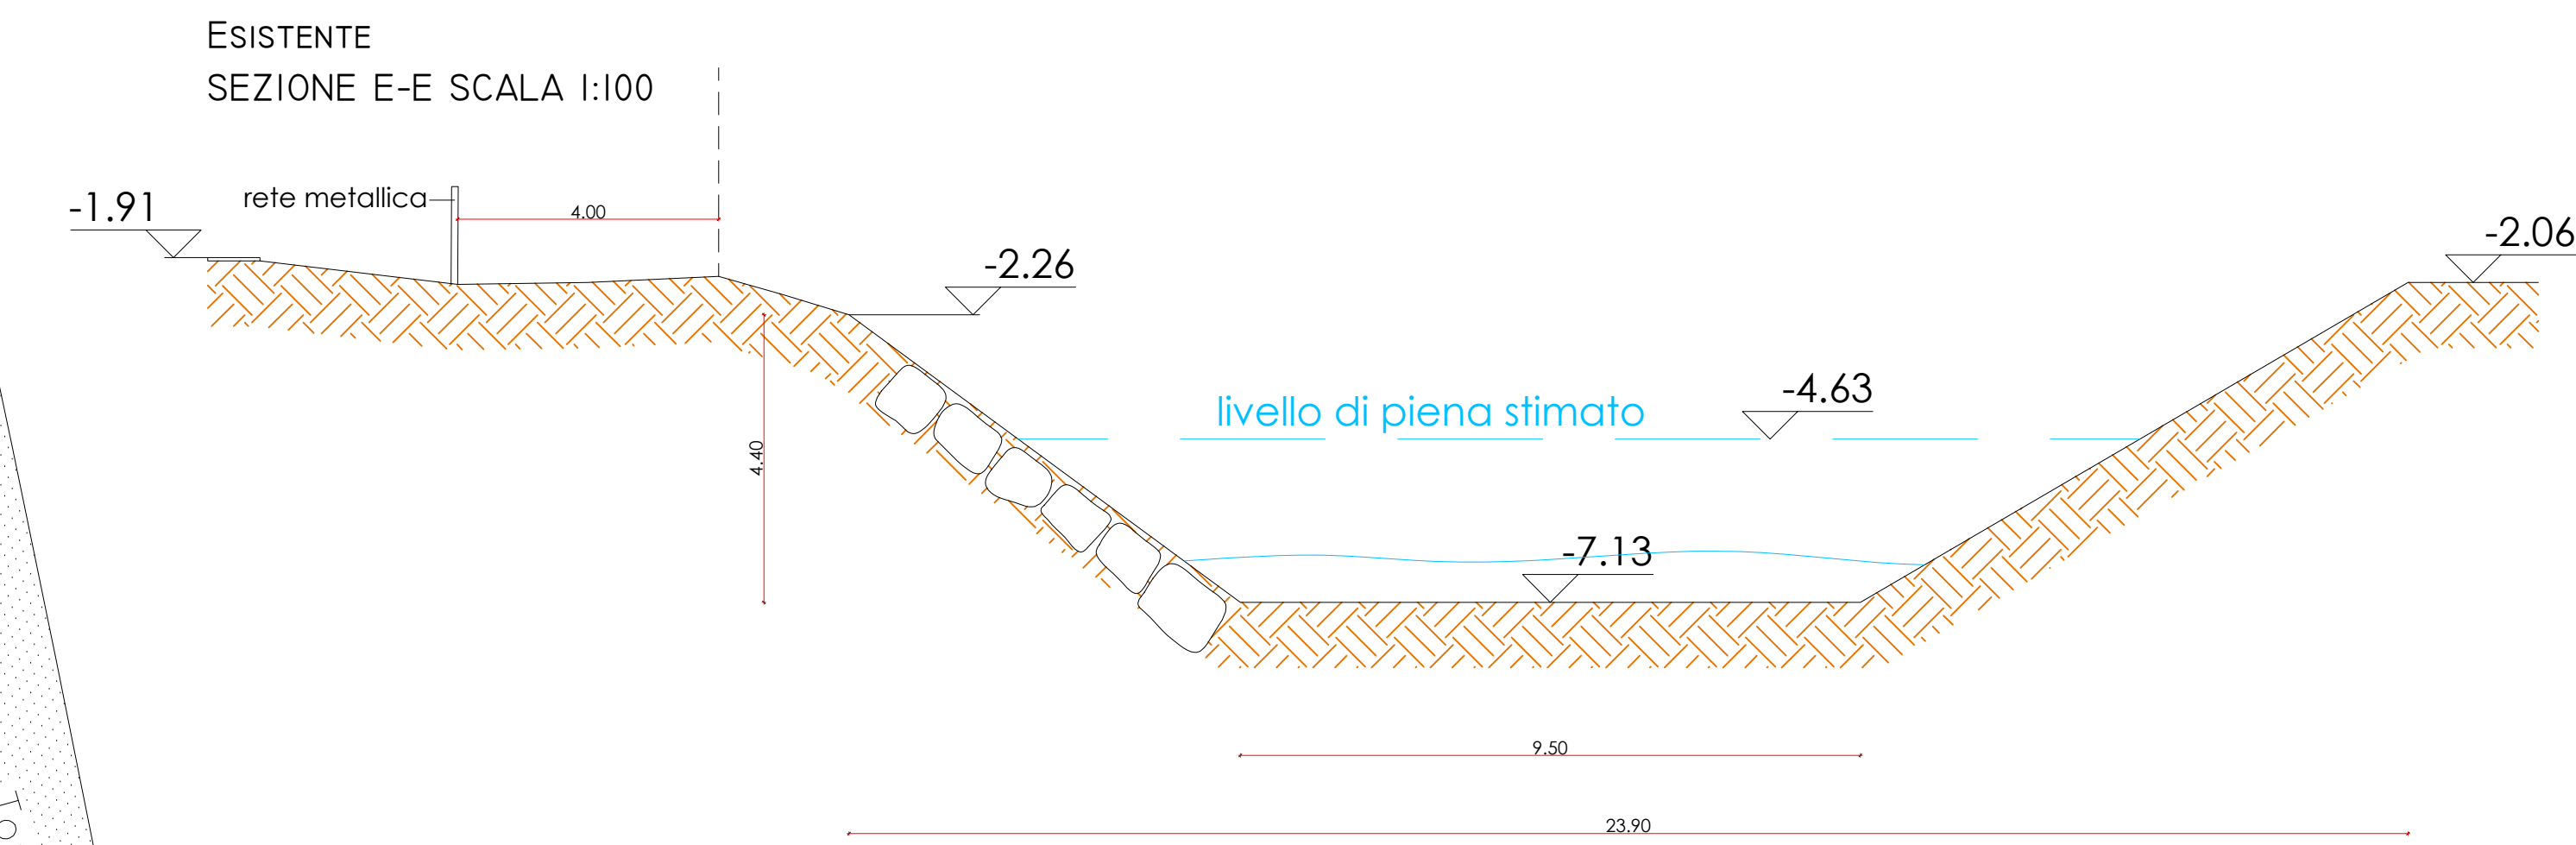
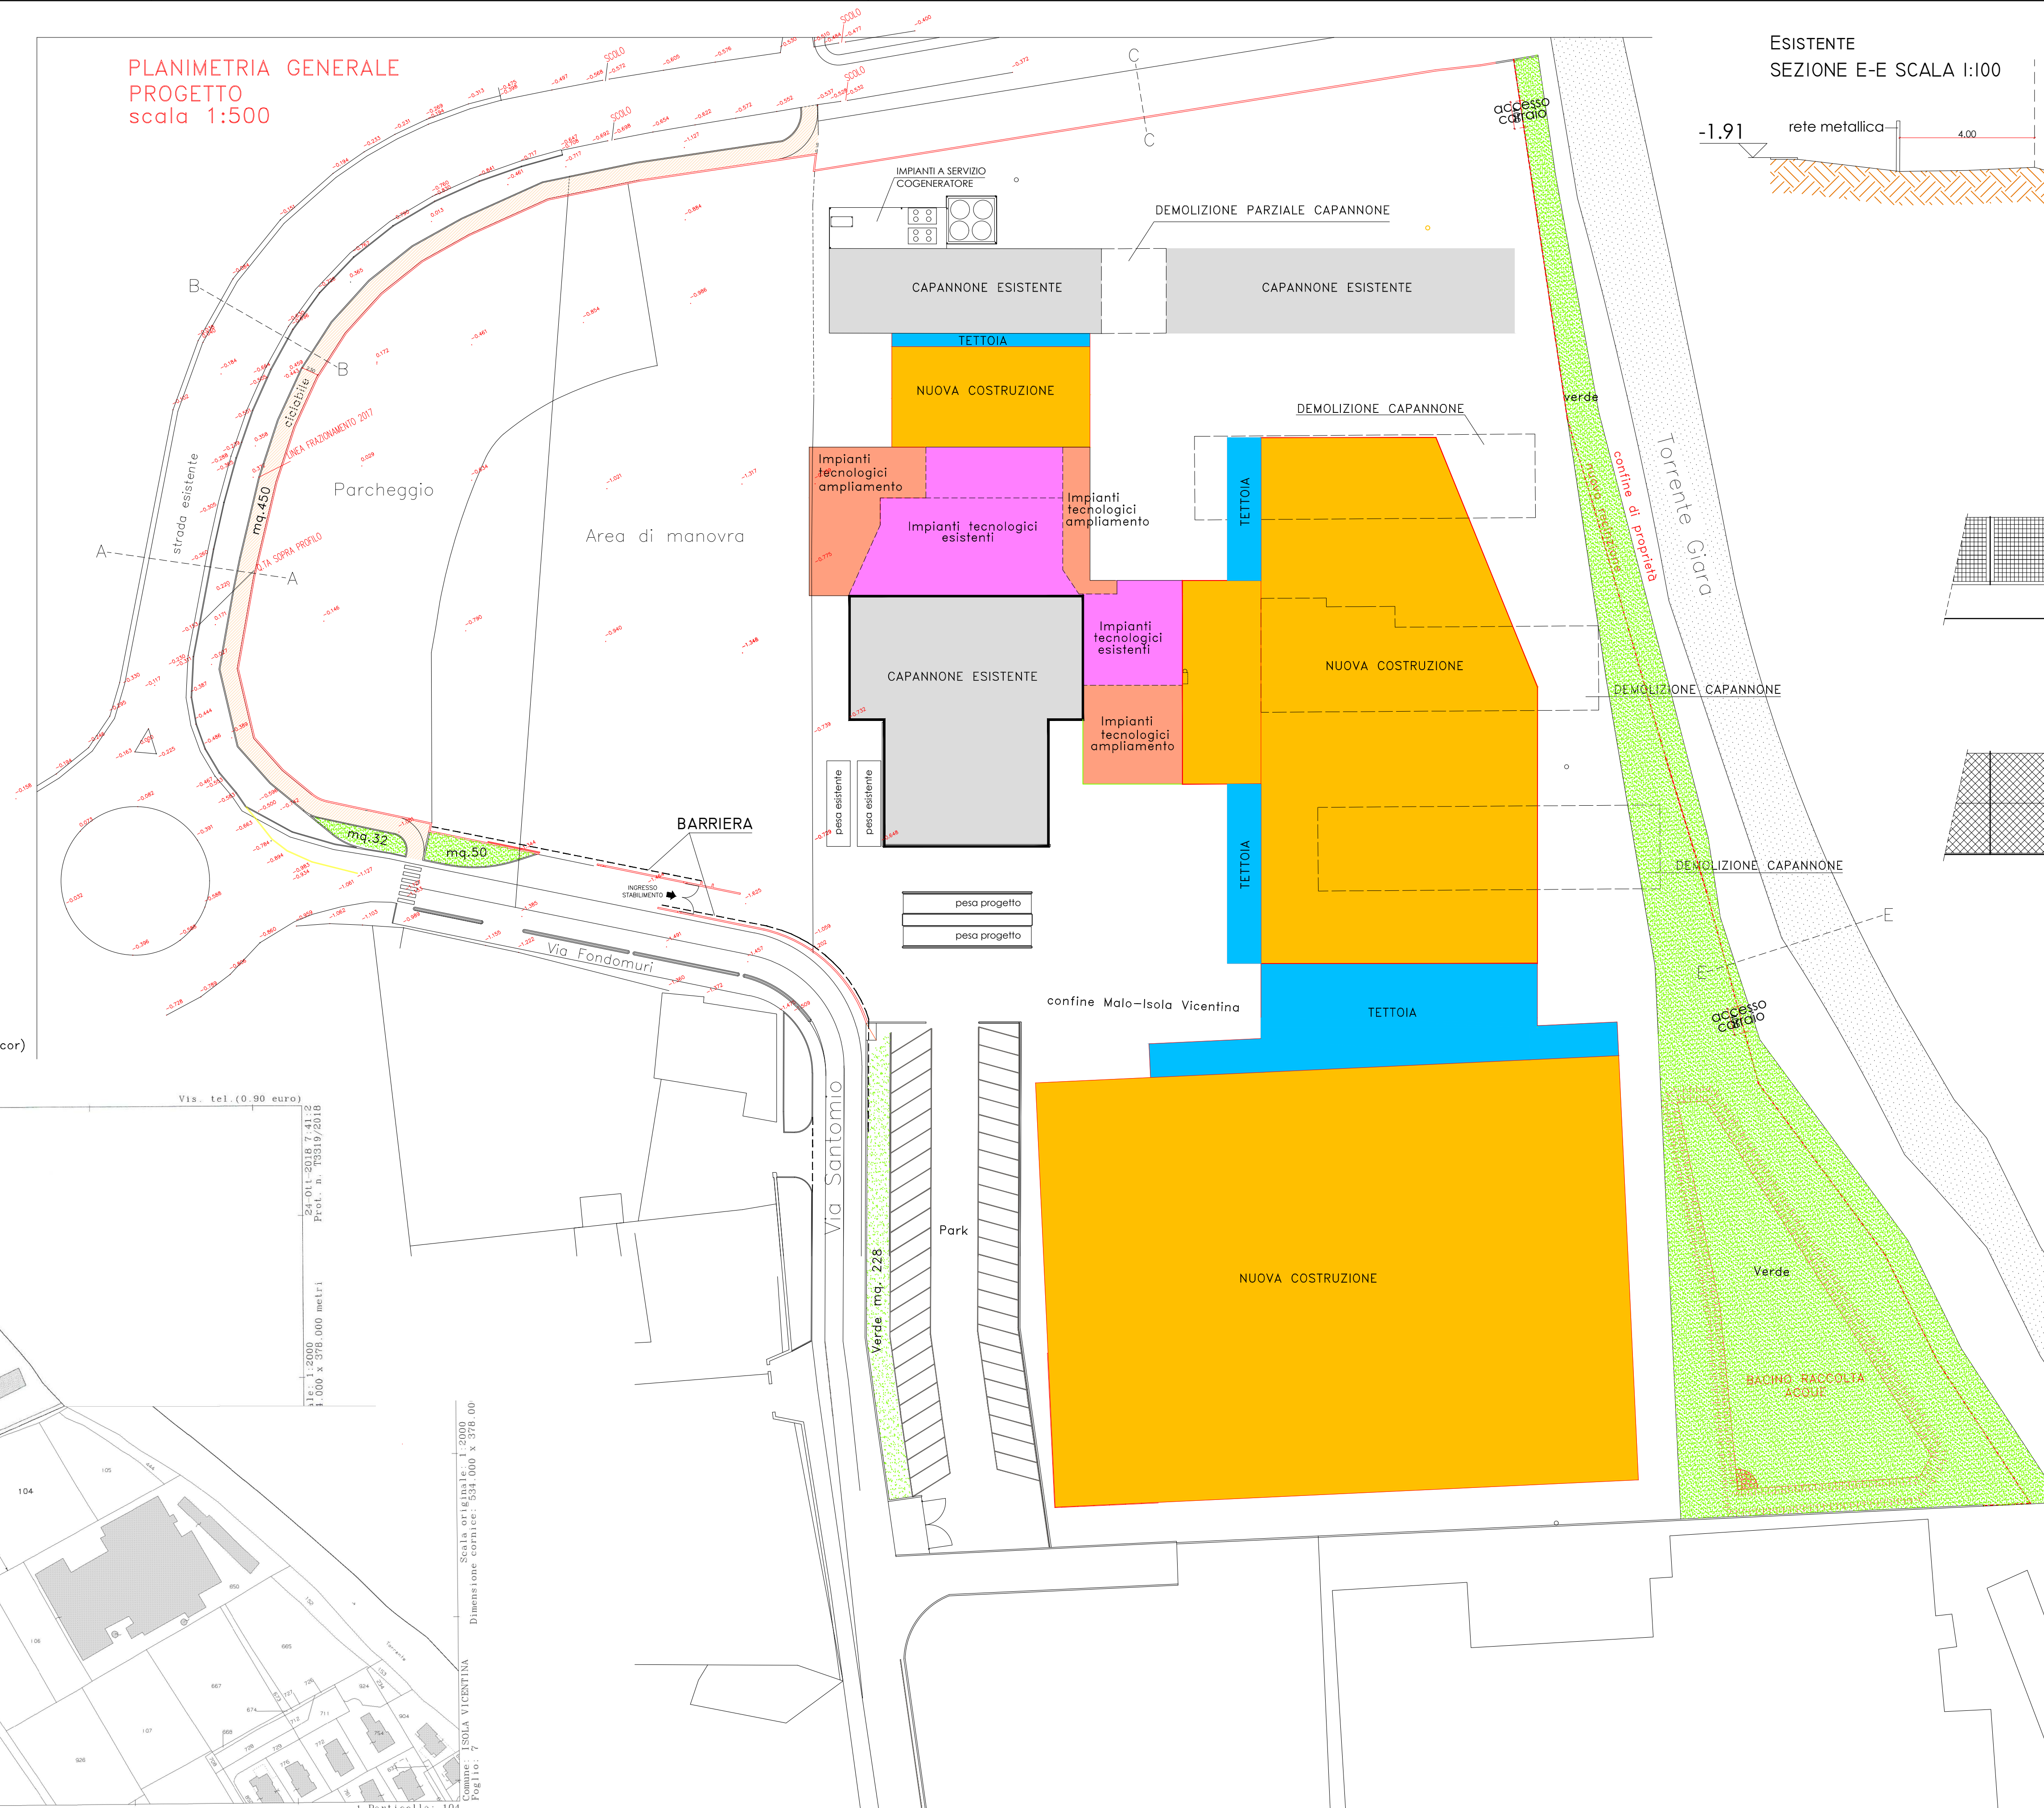
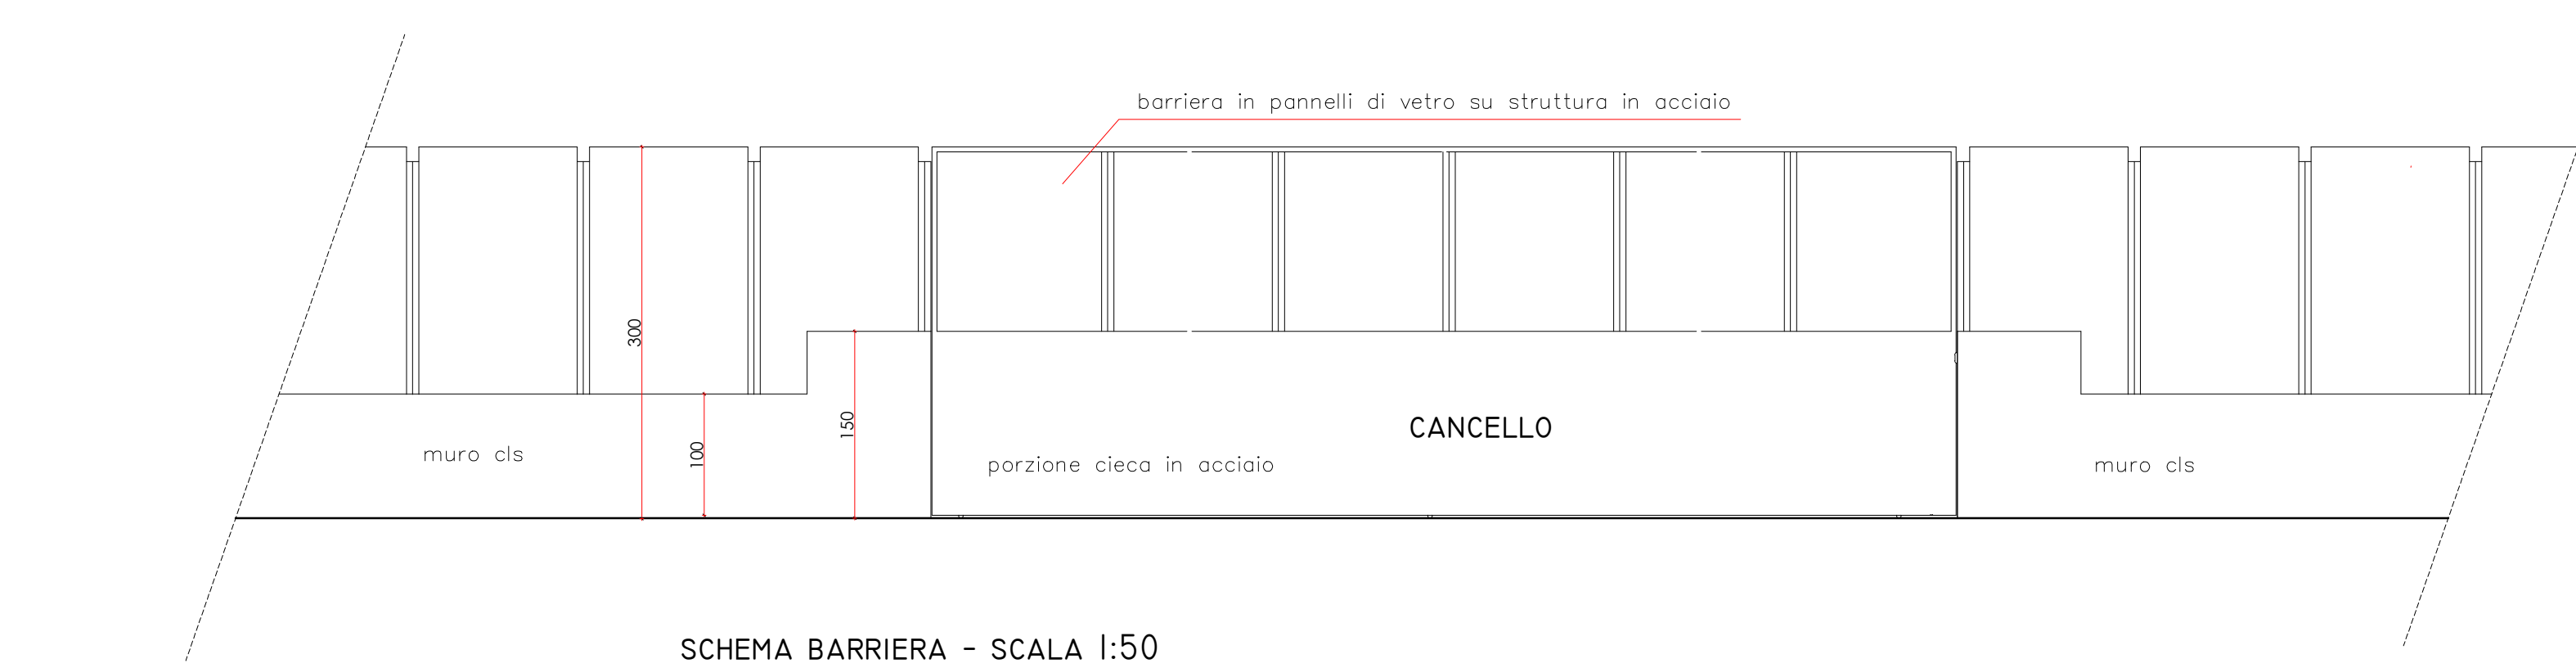
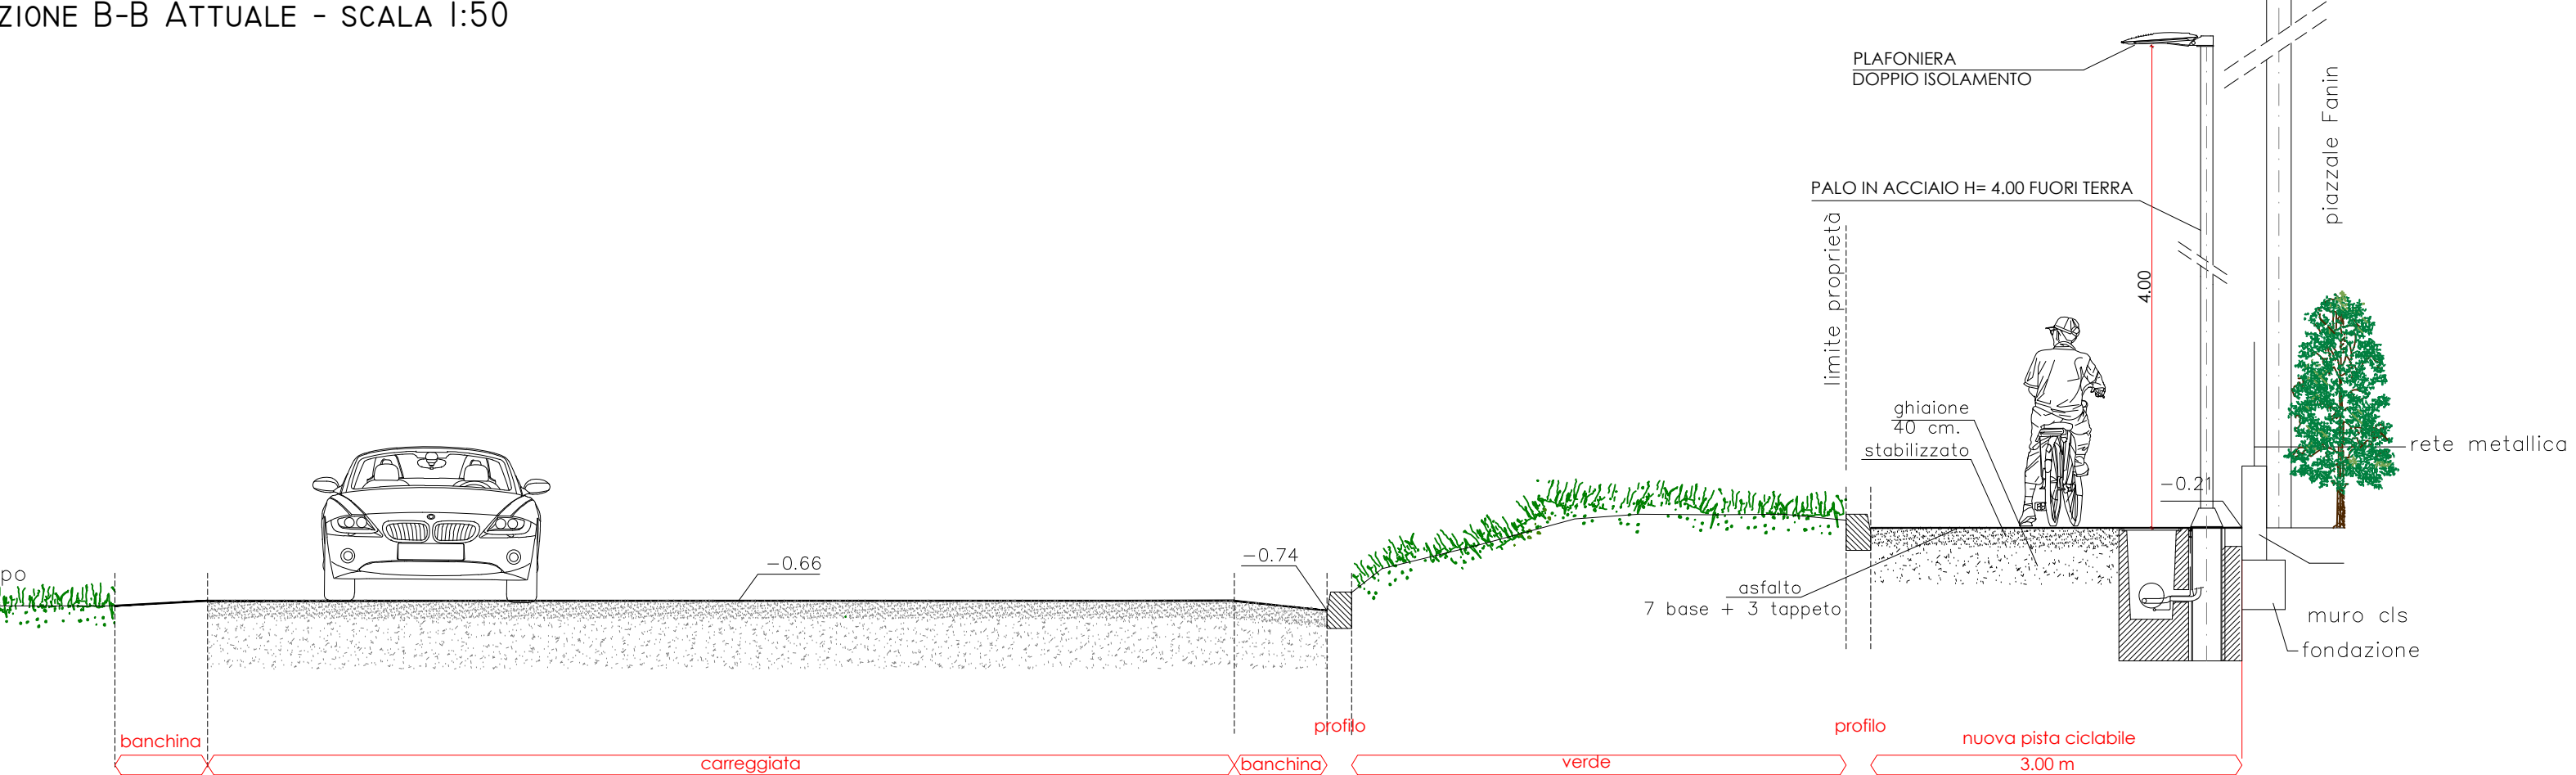
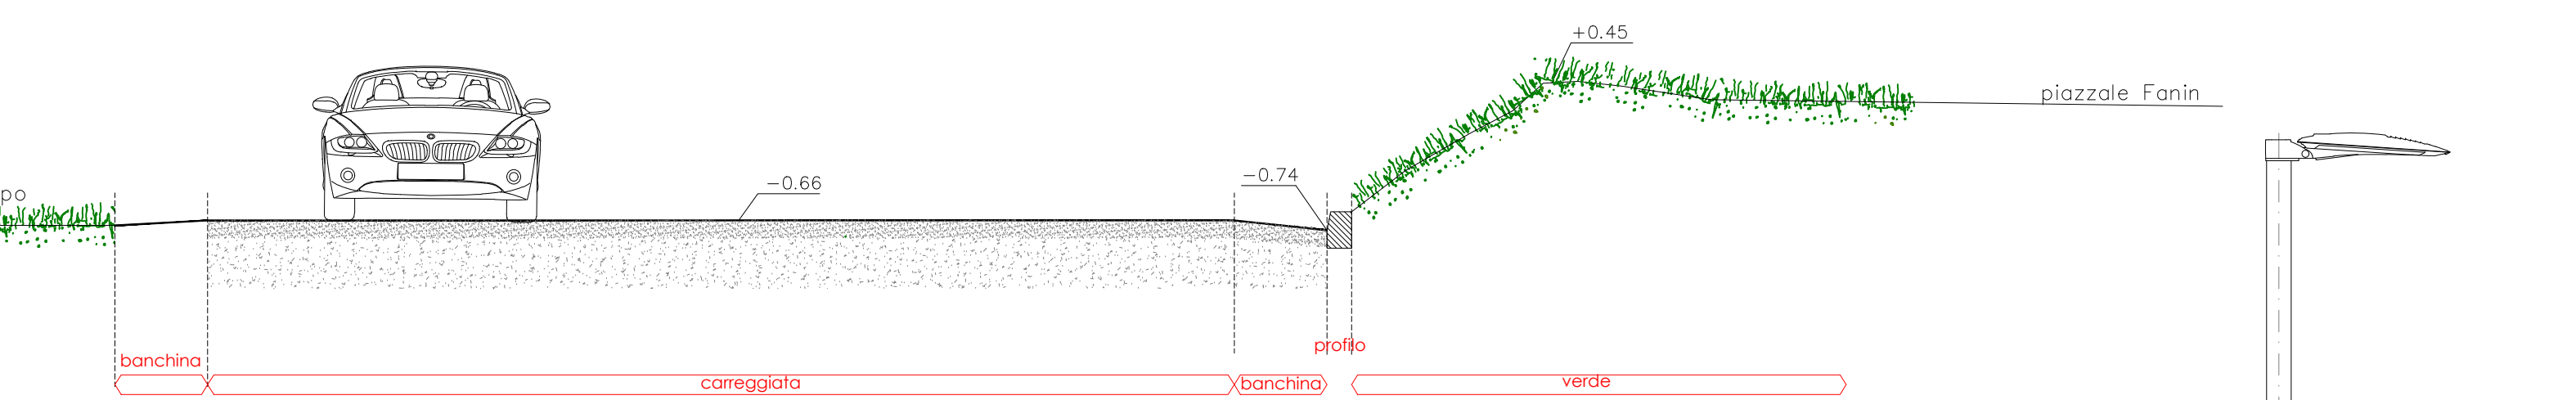
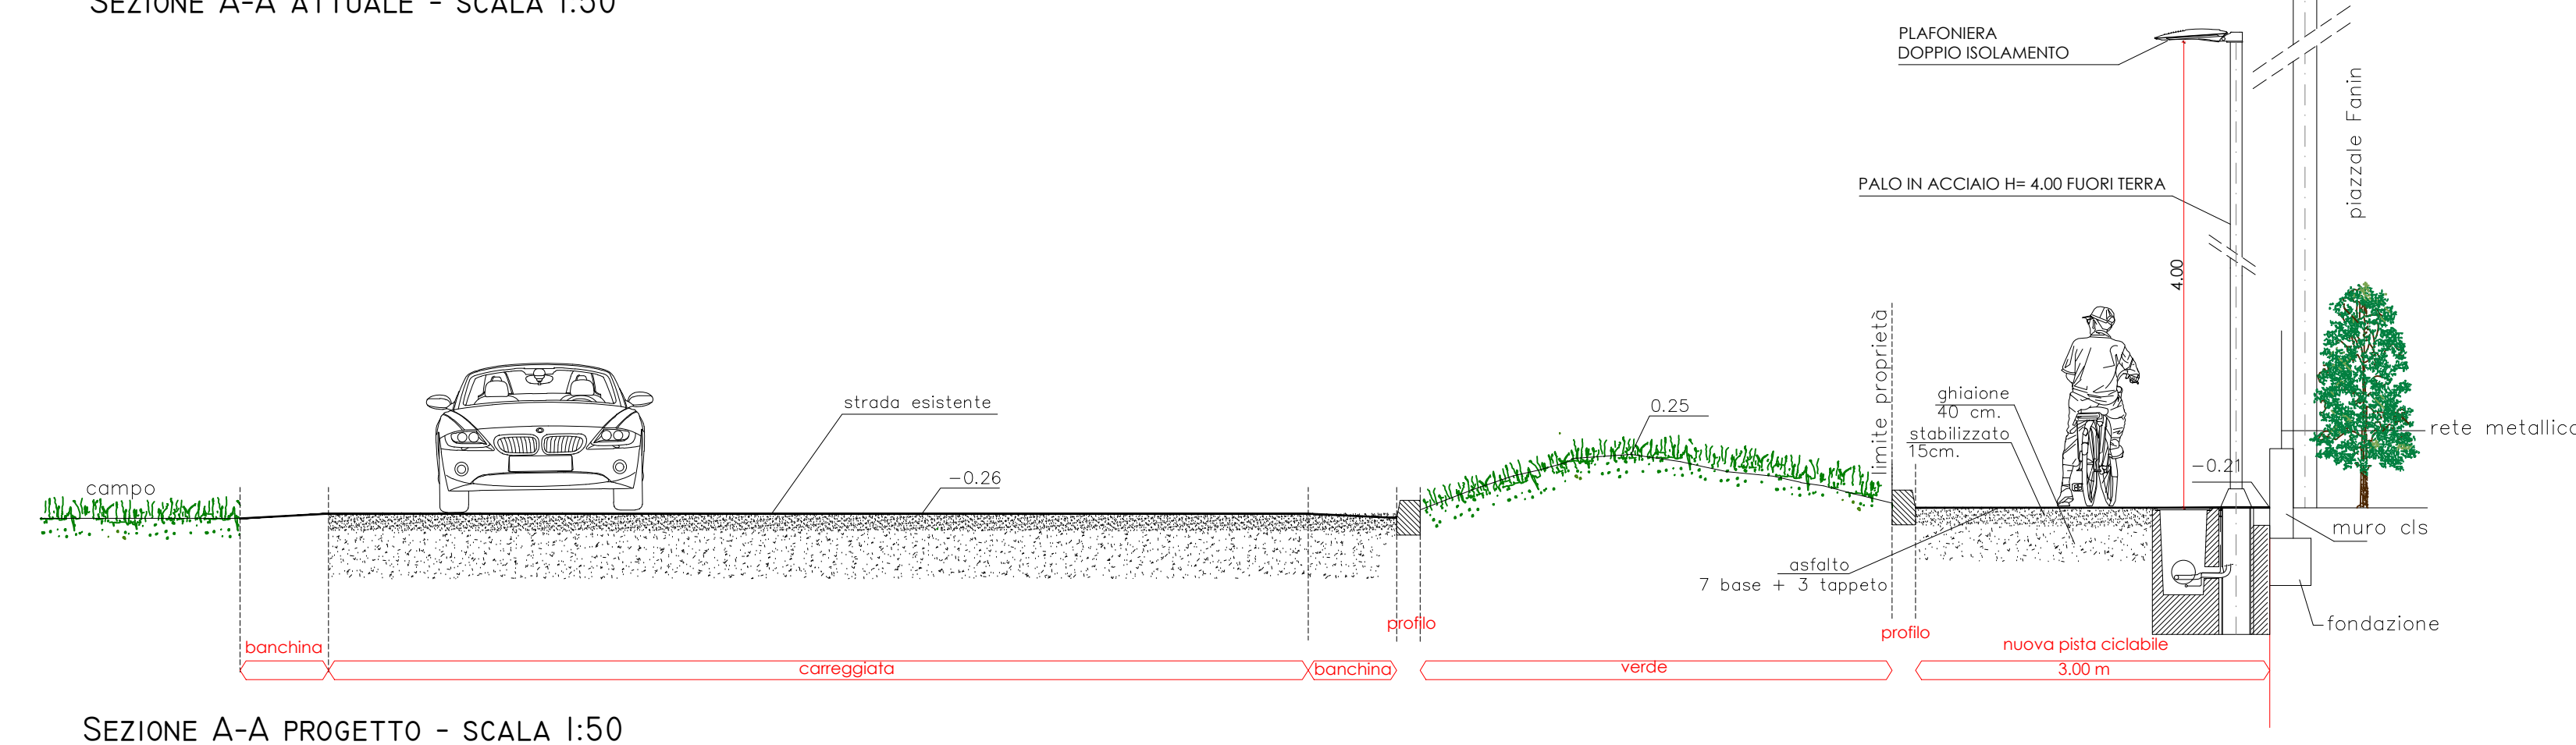
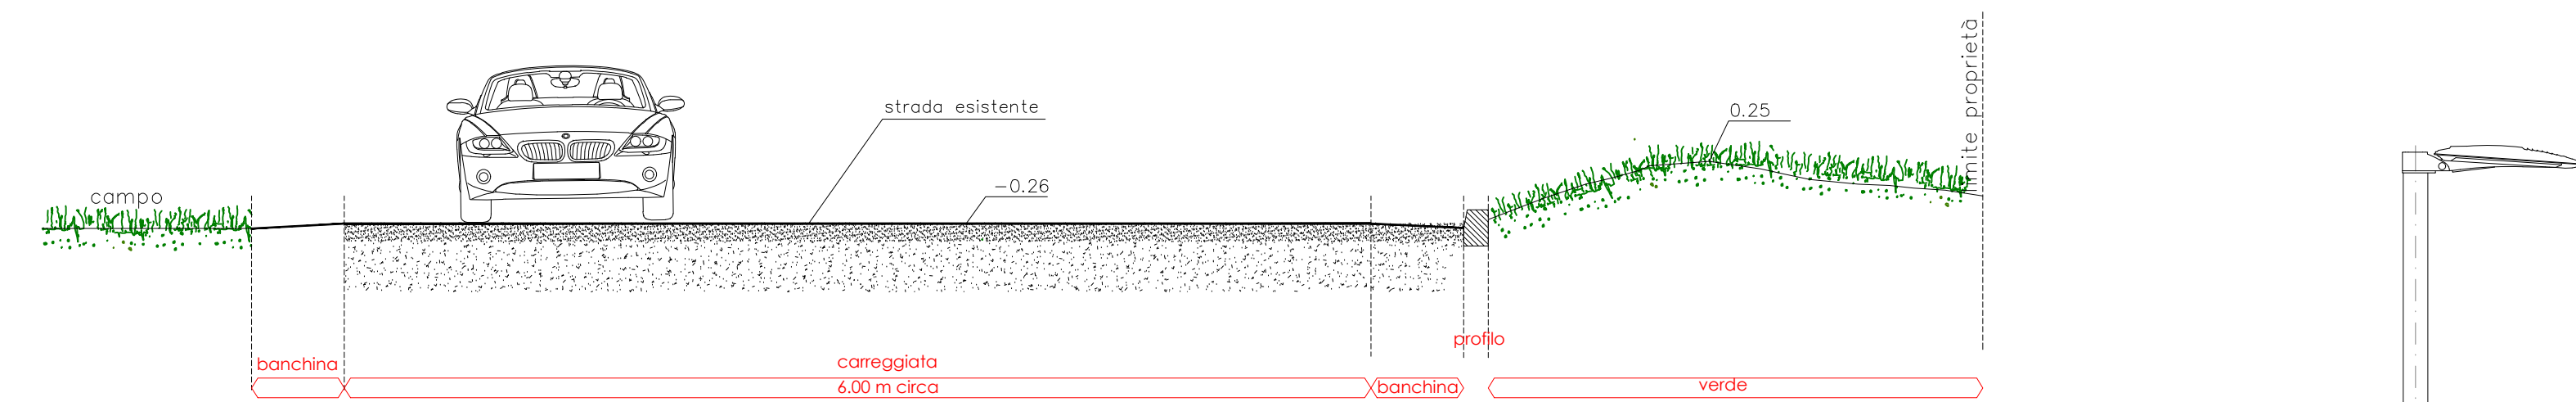


Spazio riservato U.T. Ente

COMUNE DI MALO E ISOLA VICENTINA

PROVINCIA DI VICENZA

Oggetto

AMPLIAMENTO SITO PRODUTTIVO DITTA NATCOR

Sito

Via Fondomuri, 43
36034 - S. TOMASO DI MALO (VI)

Proprietà

NATCOR S.r.l.
VIA.FONDOMURI,43 - MALO (VI)

Conduttore

FANIN S.r.l
VIA.FONDOMURI, 43

Fase

PROGETTO ESECUTIVO

Descrizione

RECINZIONE

Al. Elaborato

Scalo

AR01D

1:2000-1:500

Emissione

Data


R02

Marzo 2020

R03

Ottobre 2020

note

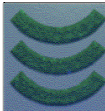

ING. CLAUDIO FACCIO

Via Peuerbach, 23/4 - 36034 Malo (VI)
☎ 0445 580394 - fax 0445 584035
info@studiodfaccio.it - claudio.faccio@ingpec.eu

Ing. Claudio Faccio

Cod. pratica

Responsabile

Collaboratori

Ing. Claudio Faccio

File

N° progressivo elaborato

//

A TERME DI LEGGE IL PROGETTISTA SI RISERVA LA PROPRIETÀ DI QUESTO DISEGNO CON DIVIETO DI RIPRODURLO O RENDERSLO COMunque NOTO IN CARENZA DI CONSENSO SCRITTO PREVENTIVO