


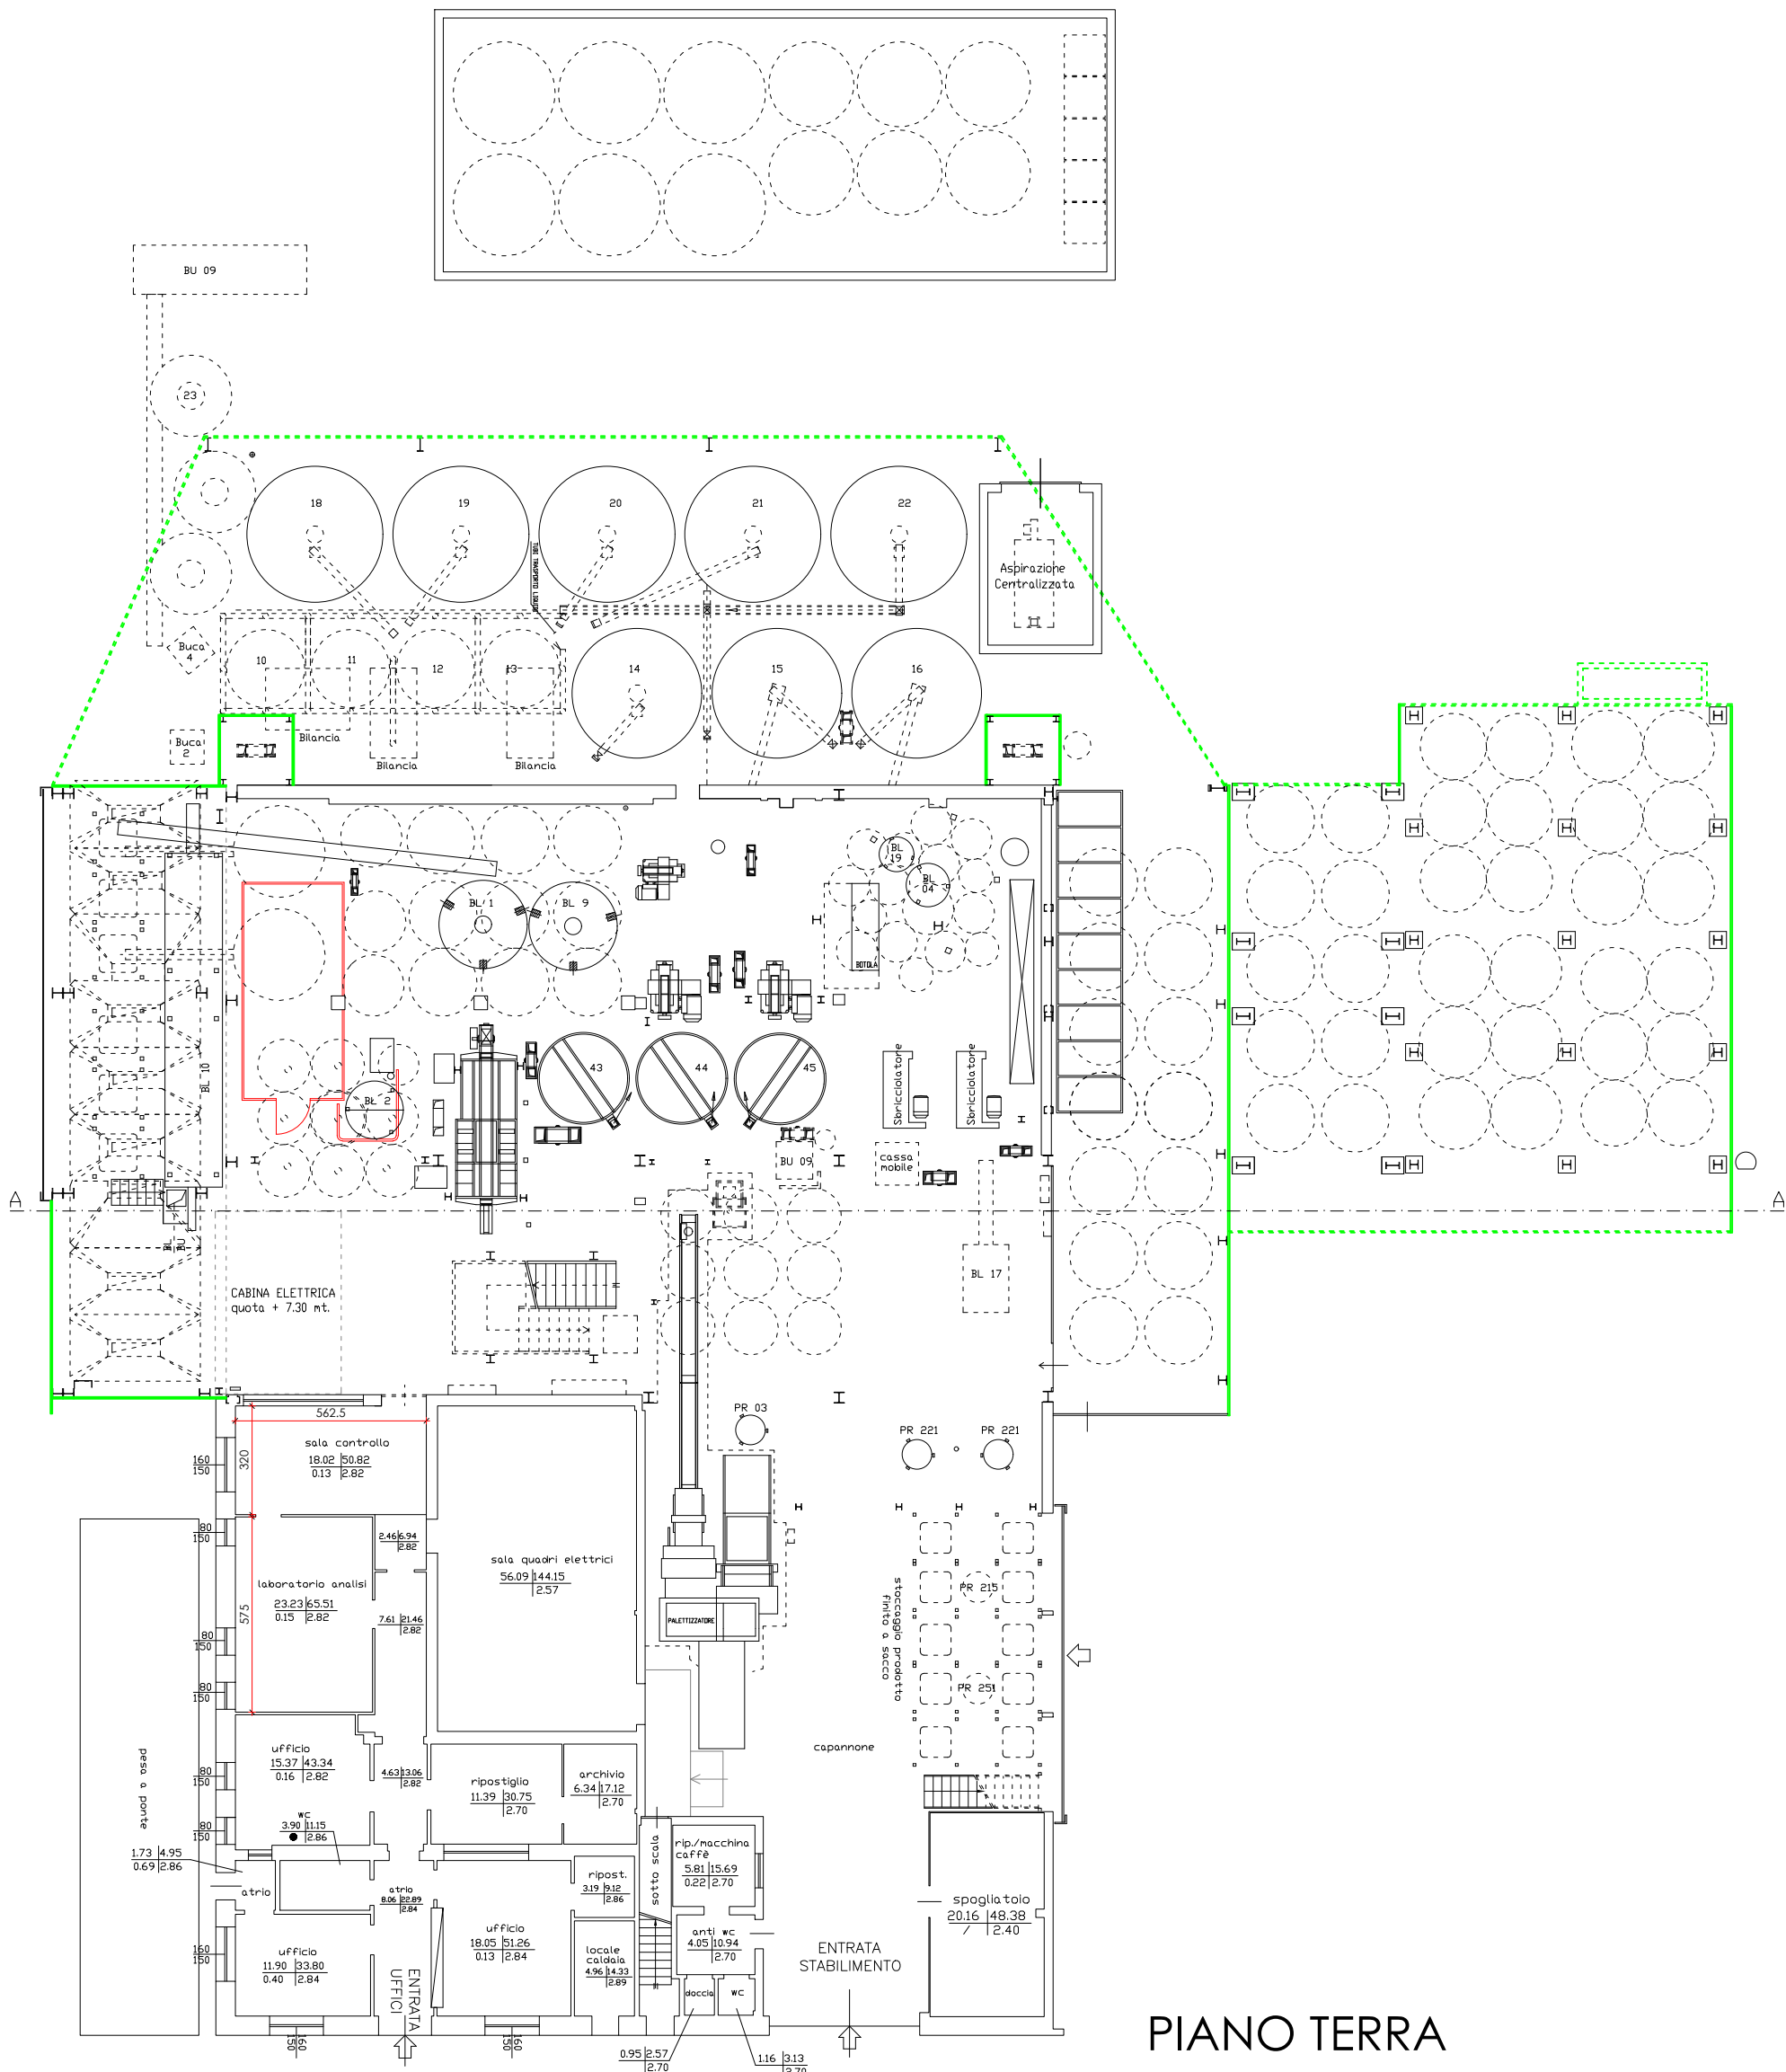


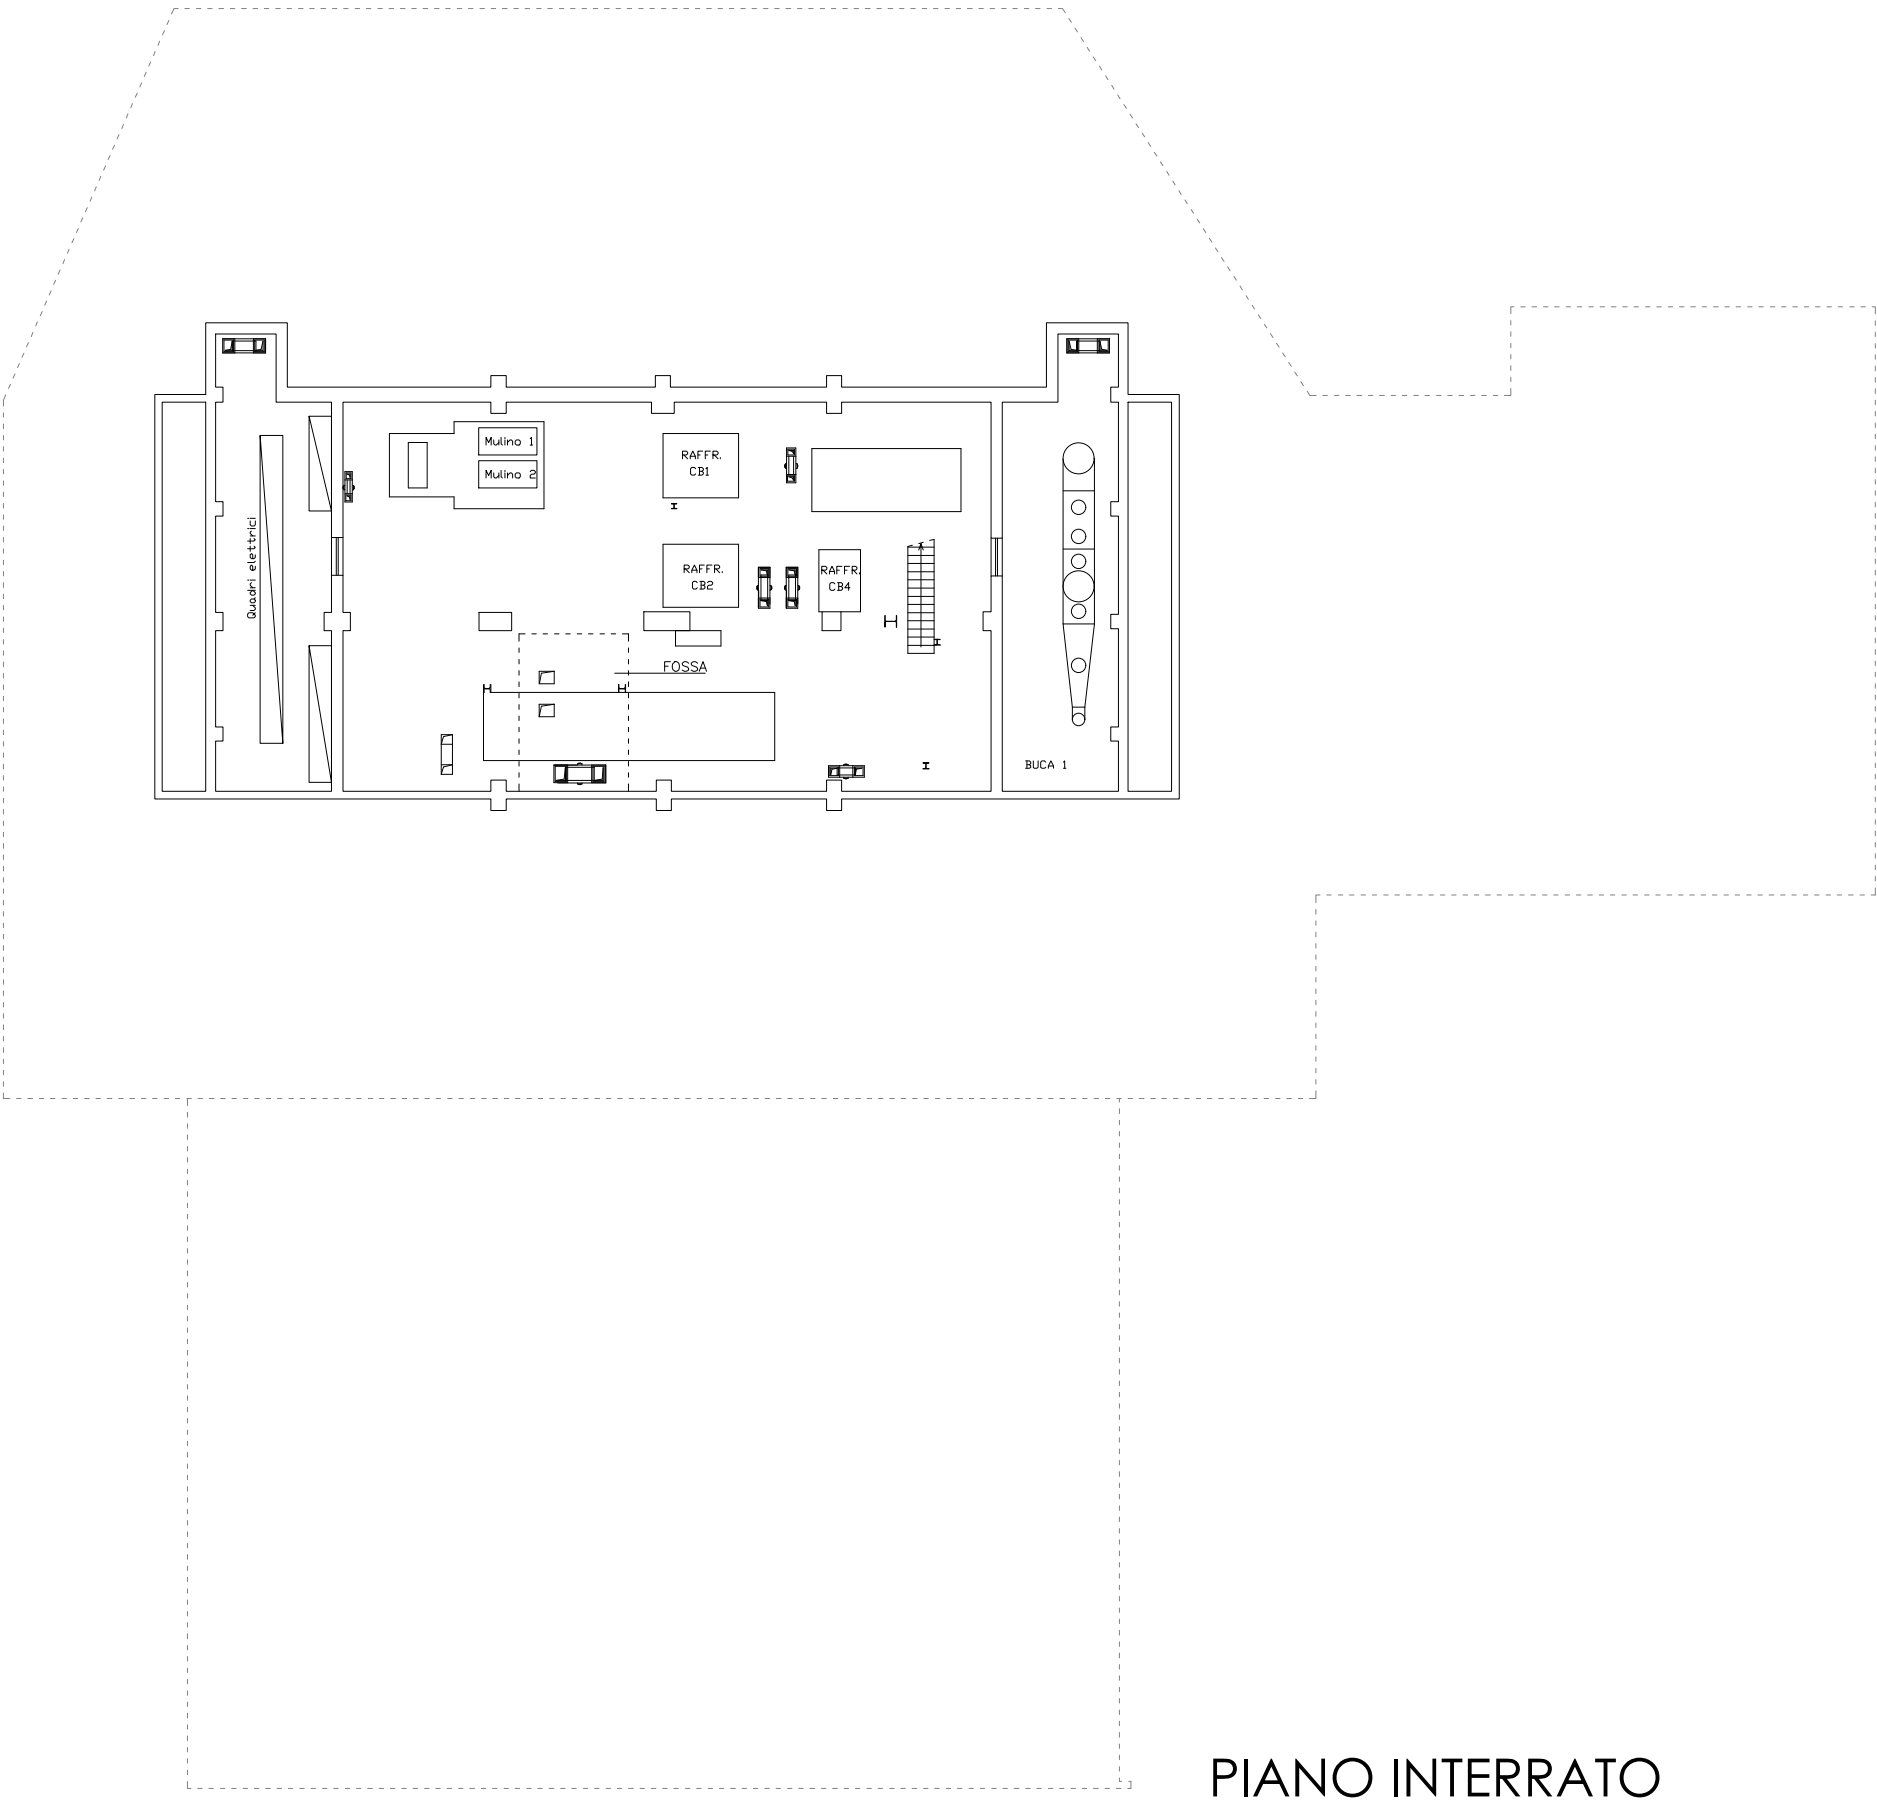


PIANO TERRA

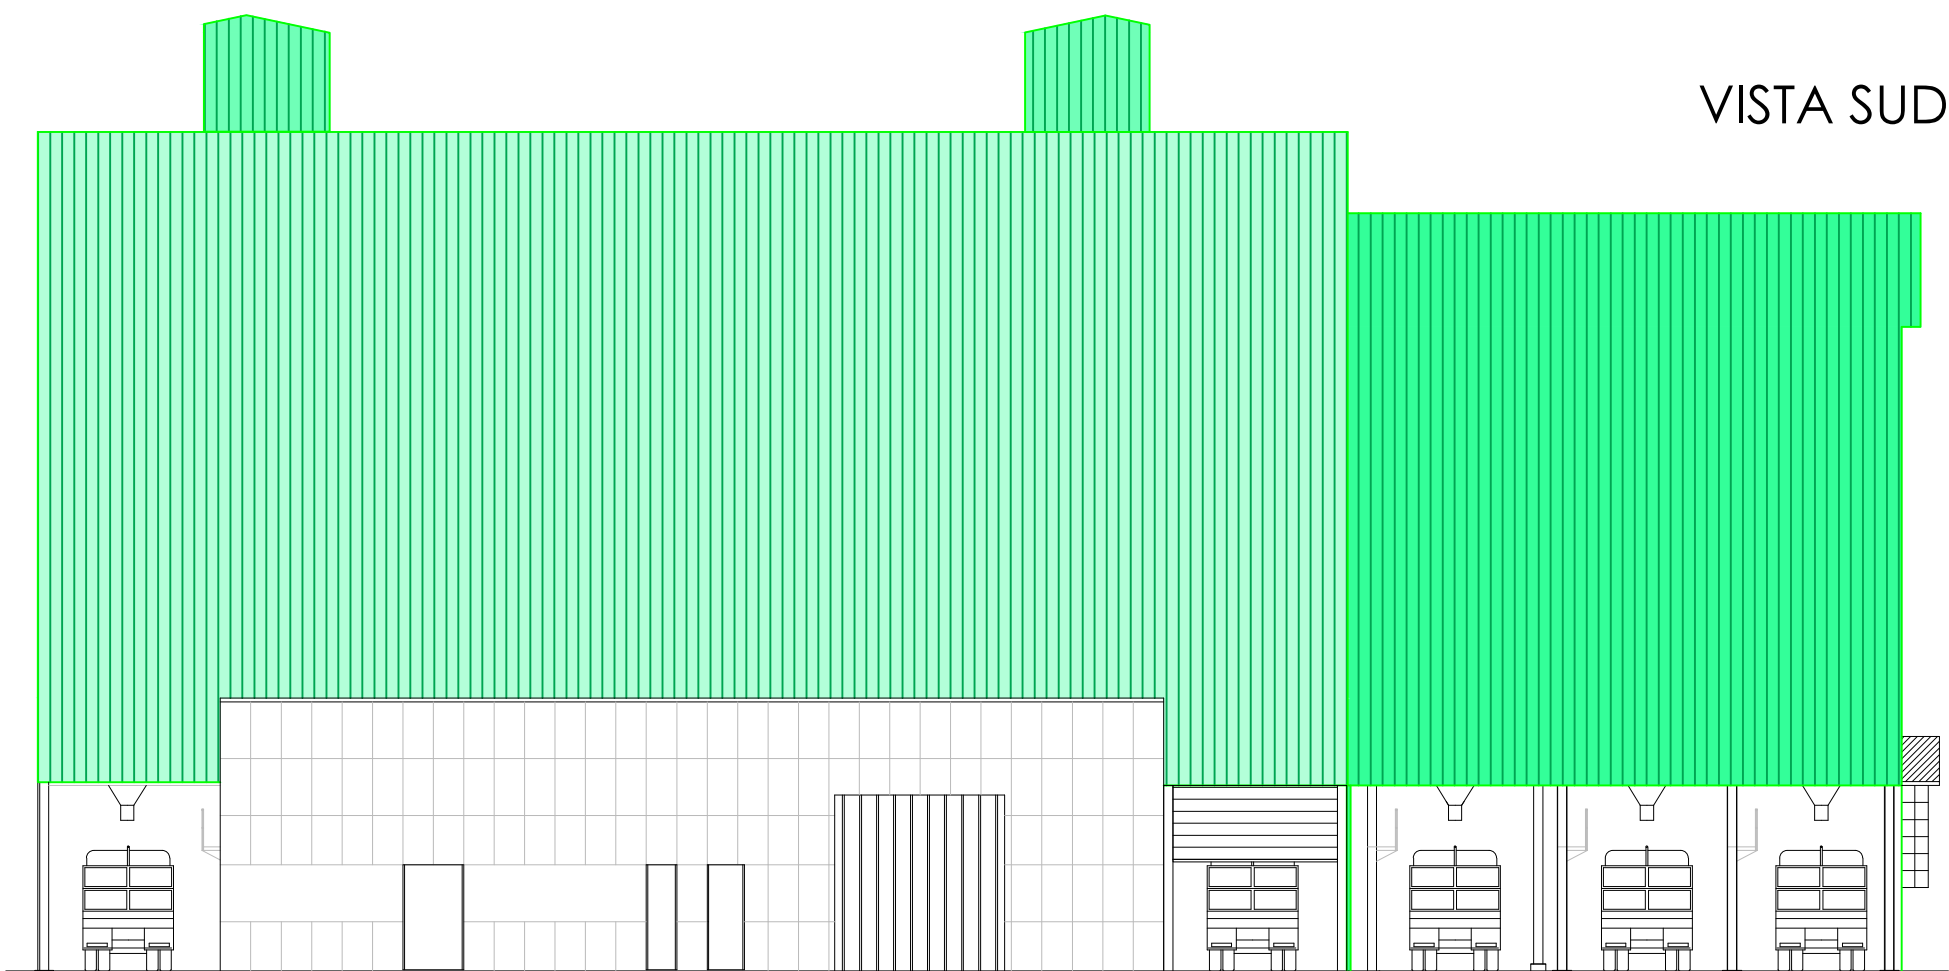


PIANO INTERRATO

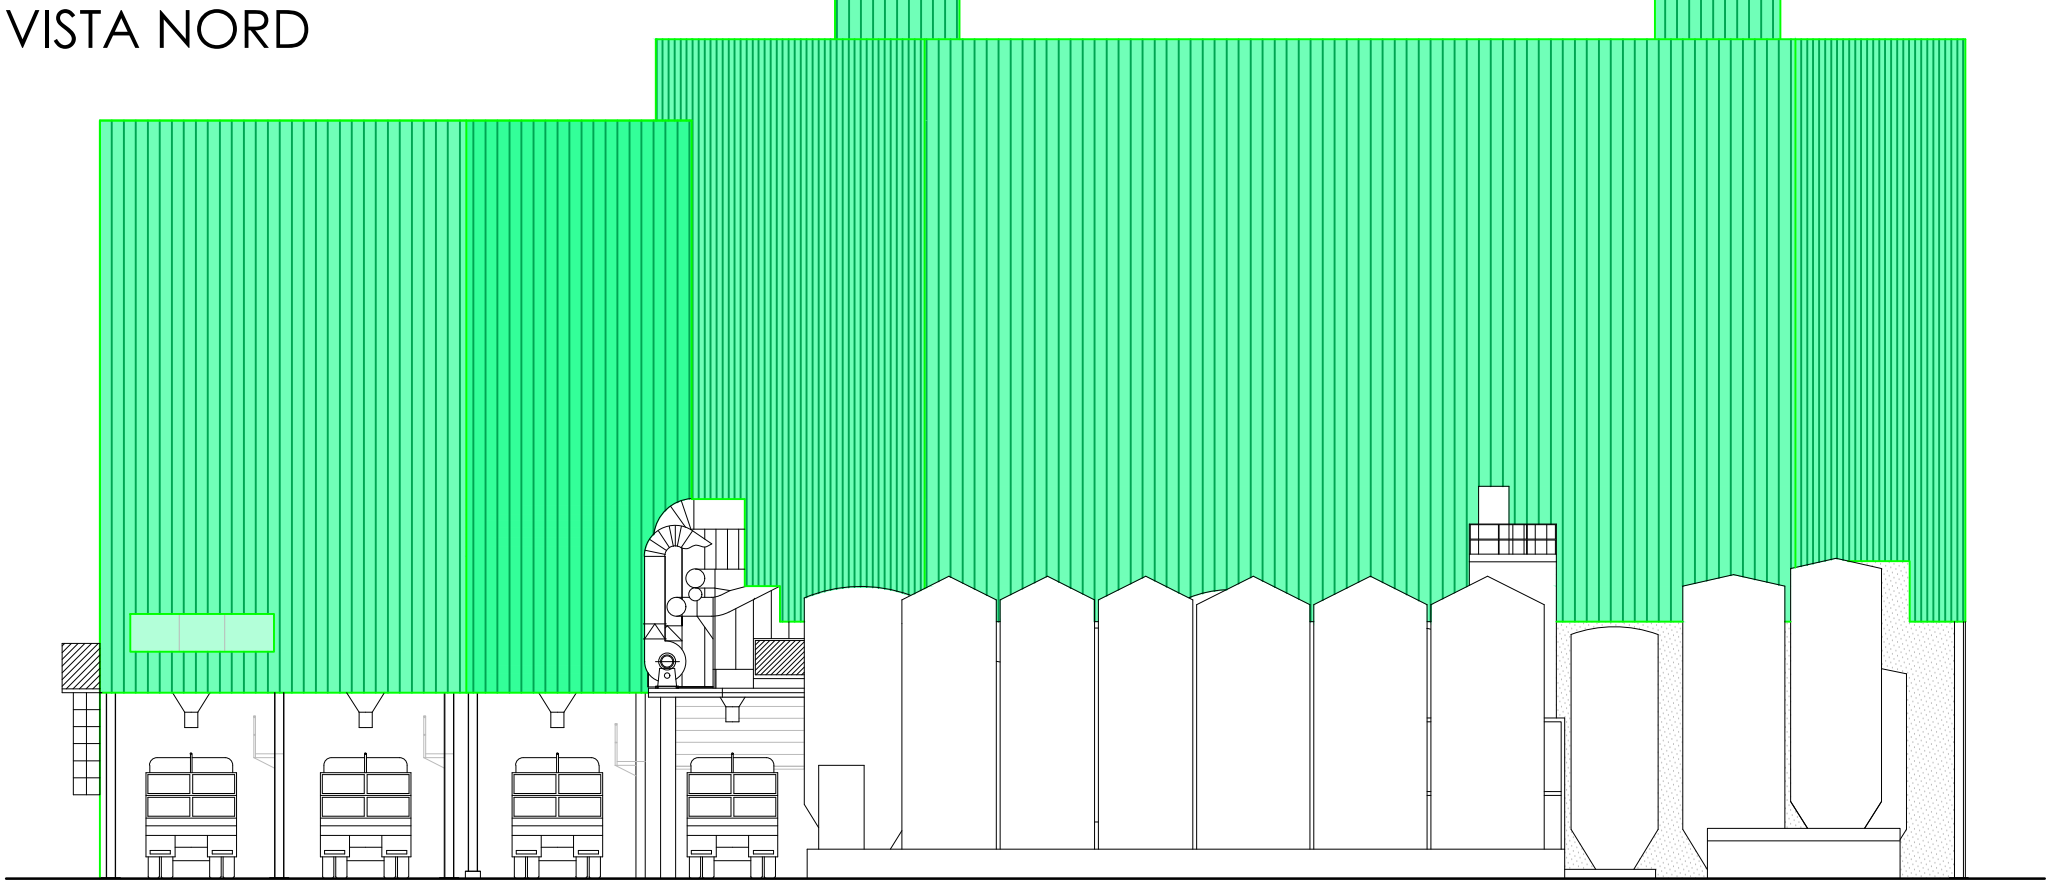


VISTA SUD

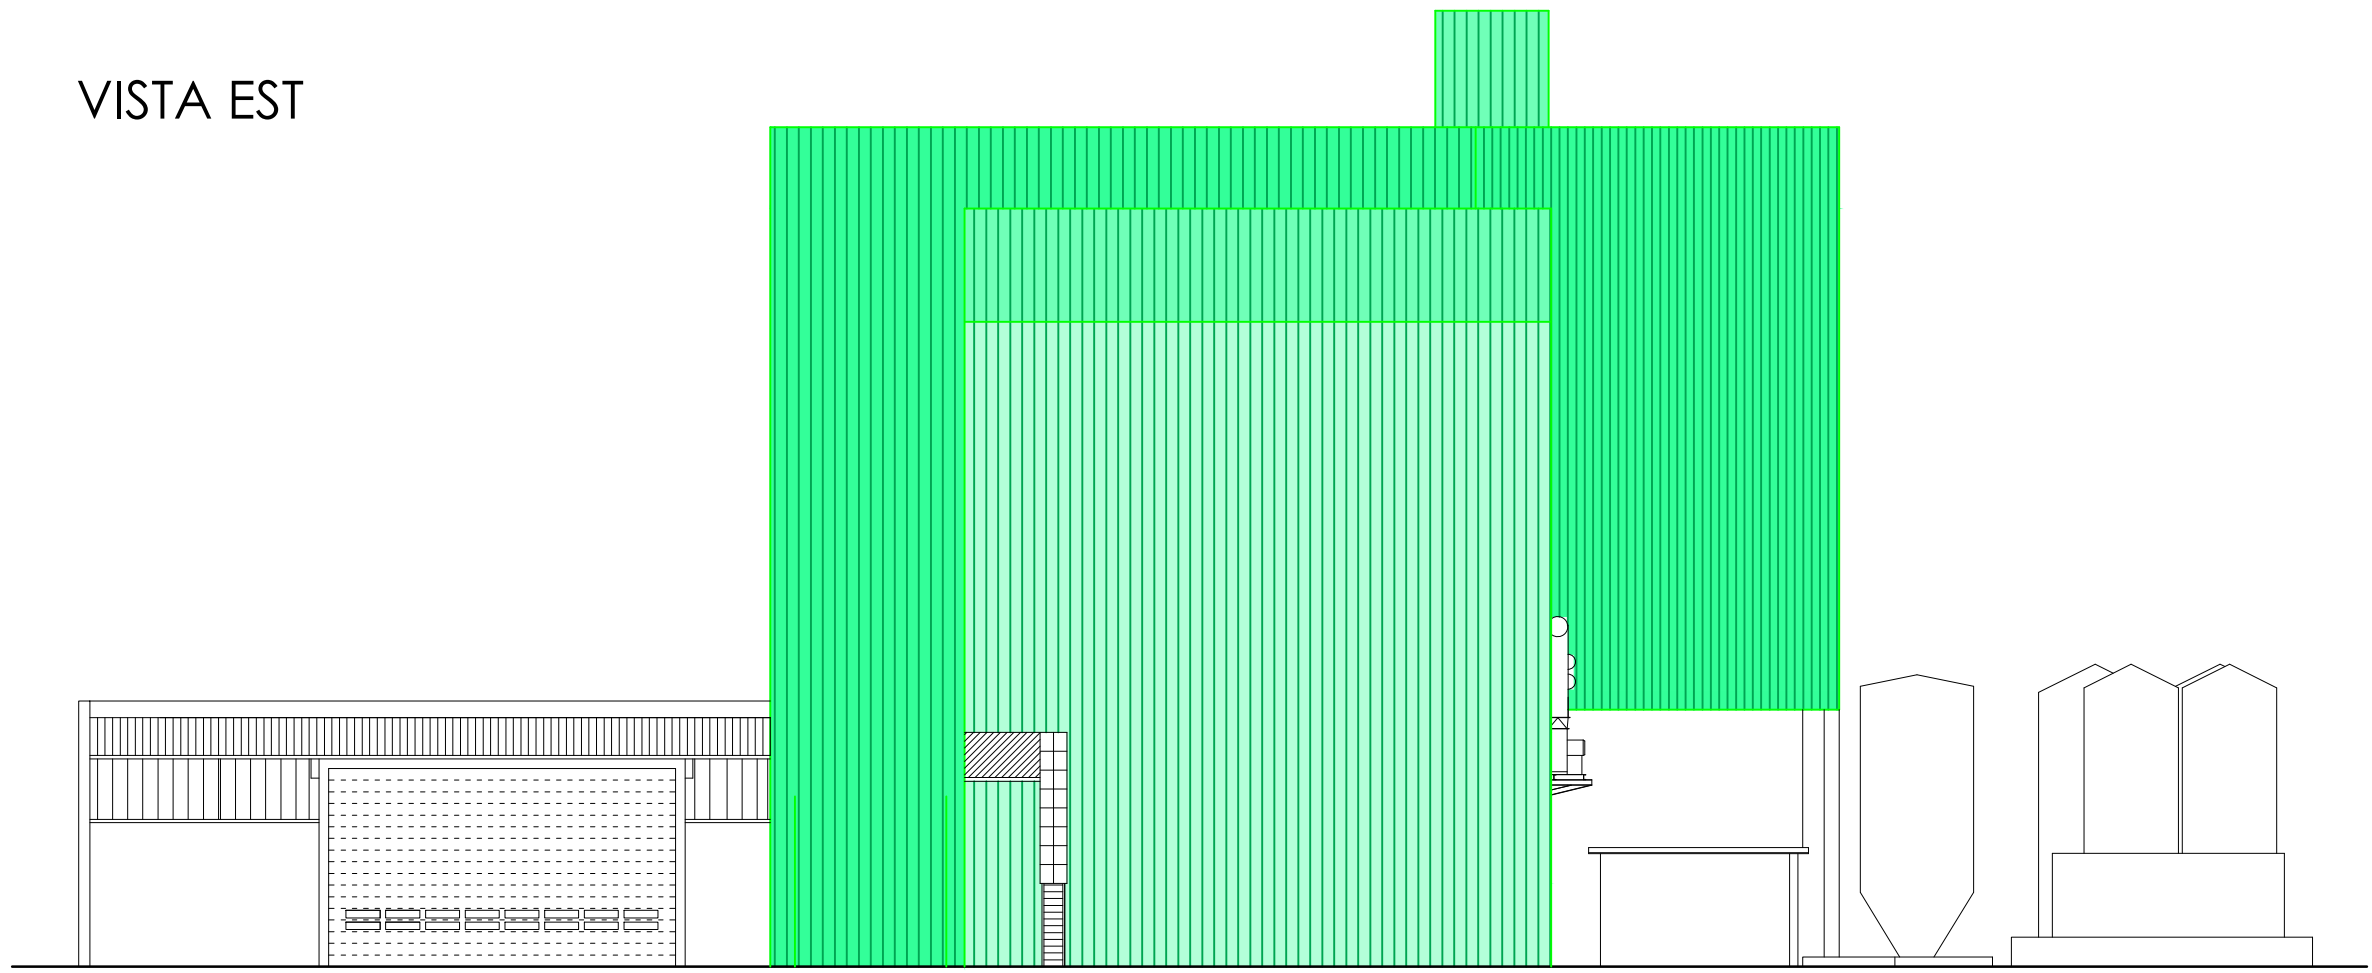

VISTA EST

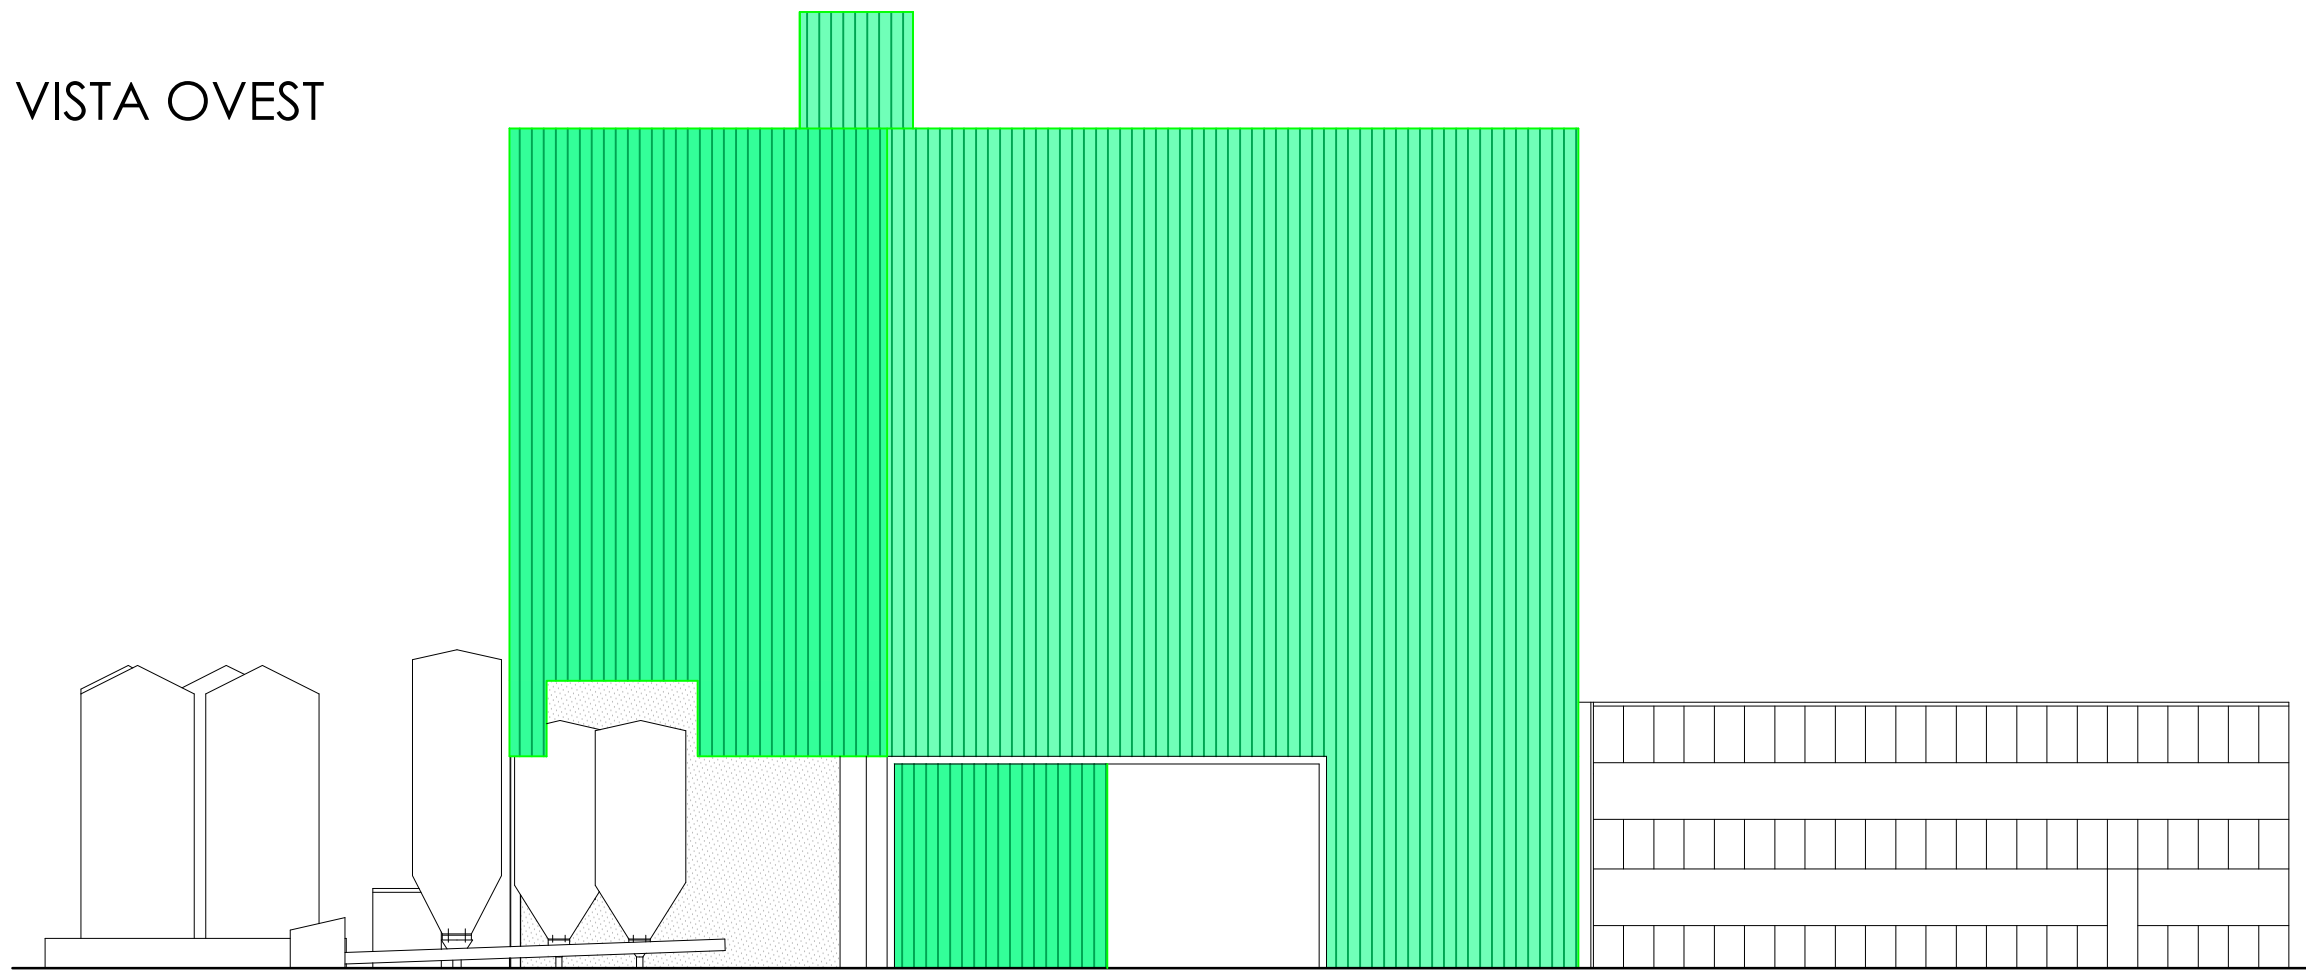

VISTA OVEST

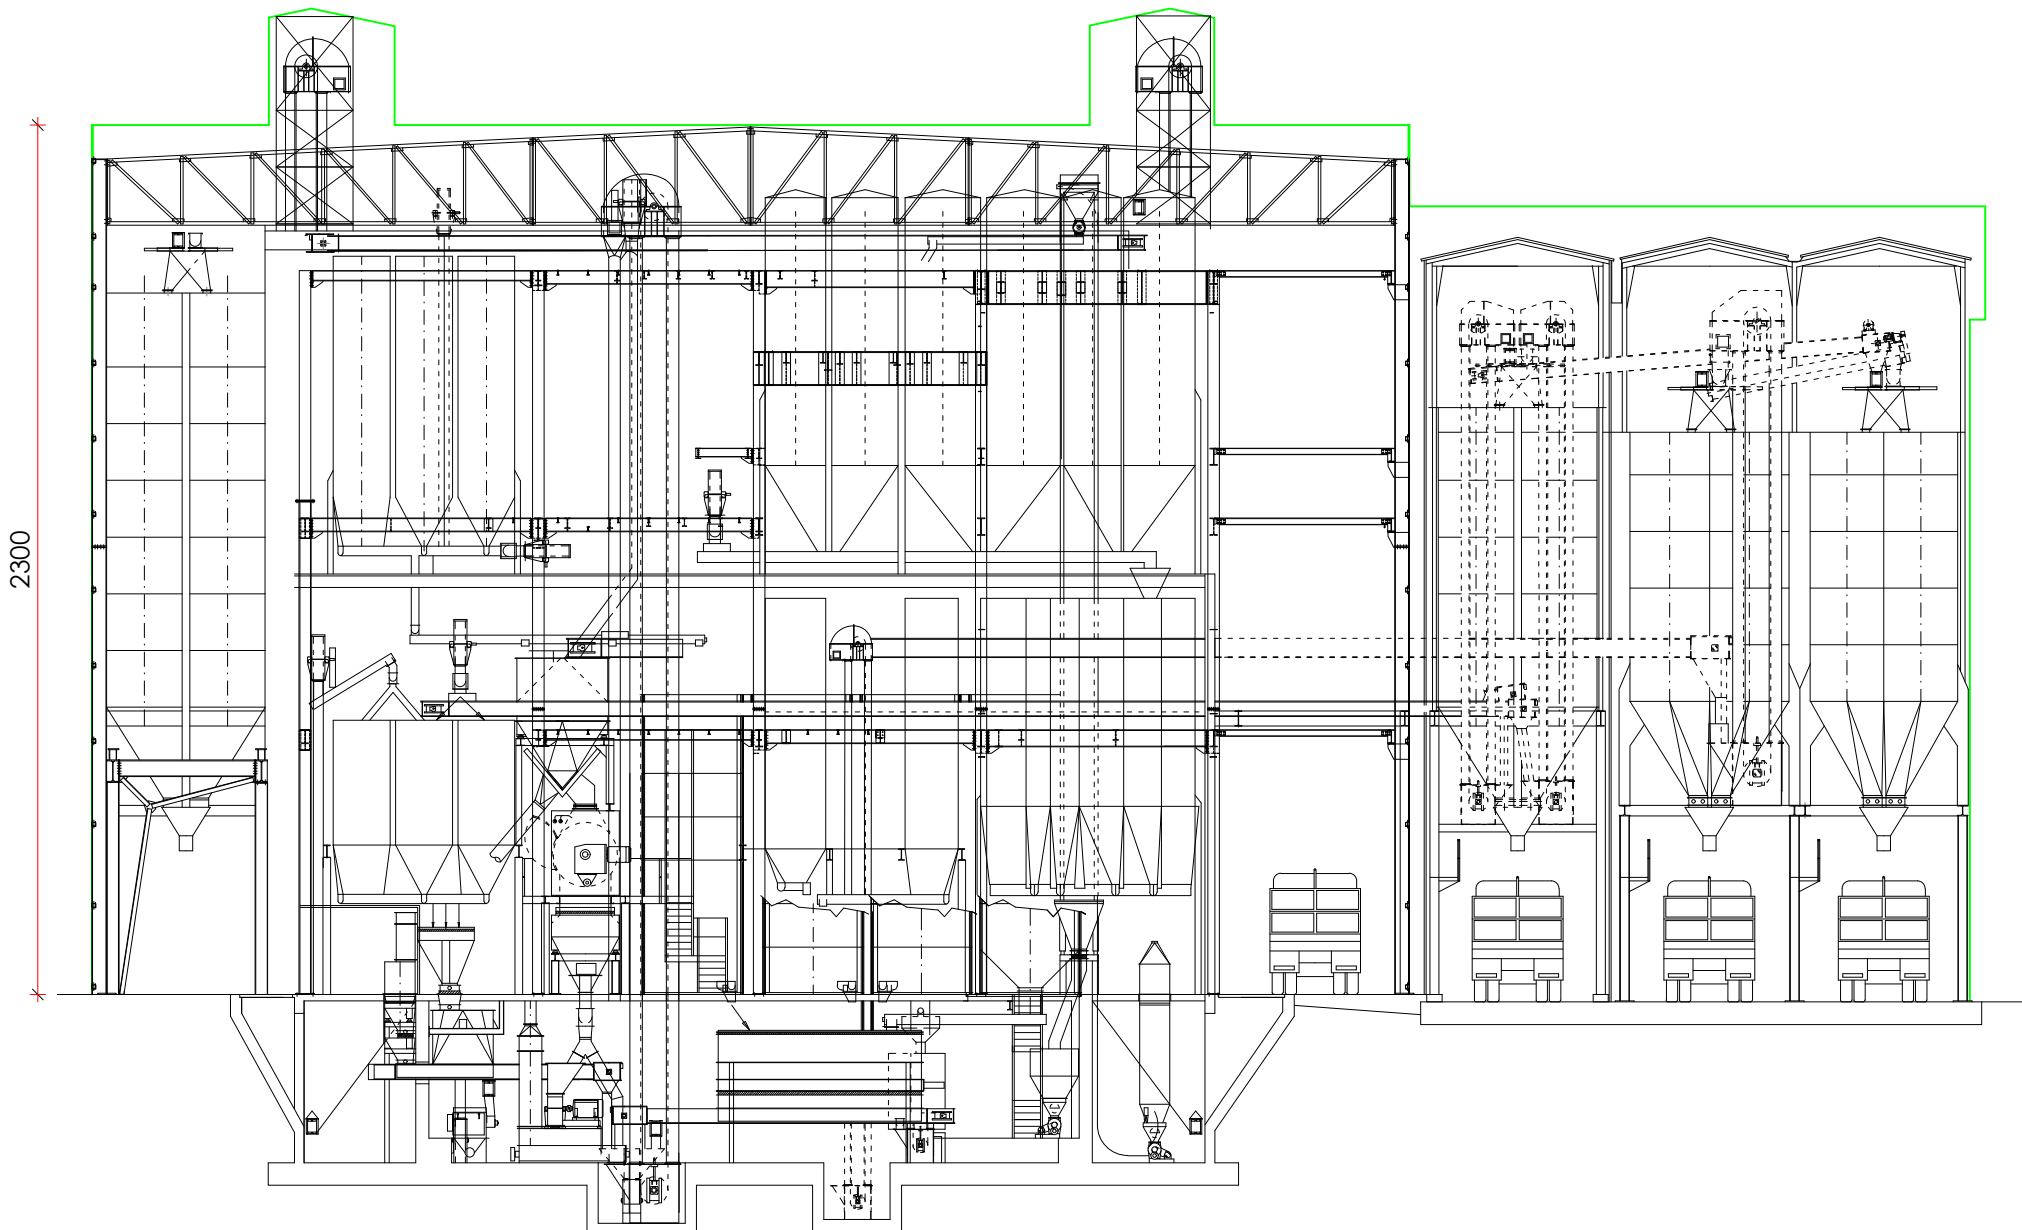

SEZIONE A-A

Spazio riservato U.T. Ente

COMUNE DI MALO

PROVINCIA DI VICENZA

Oggetto

AMPLIAMENTO SITO PRODUTTIVO DITTA NATCOR

Sito

Via Fondomuri, 43
36034 - S. TOMO DI MALO (VI)

Proprietà

NATCOR S.r.l.
VIA FONDOMURI 43 - MALO (VI)

Conduttore

FANIN S.r.l.
VIA FONDOMURI, 43

Fase

PROGETTO ESECUTIVO

Descrizione

STATO DI FATTO

N. Elaborato

AR02

N. Scala

1:200

Emissione

R03

Data

agosto 2017

Ing. Claudio Faccio

Cod. pratica

Responsabile

Collaboratori

Ing. Claudio Faccio

File

N° progressivo elaborato

//