




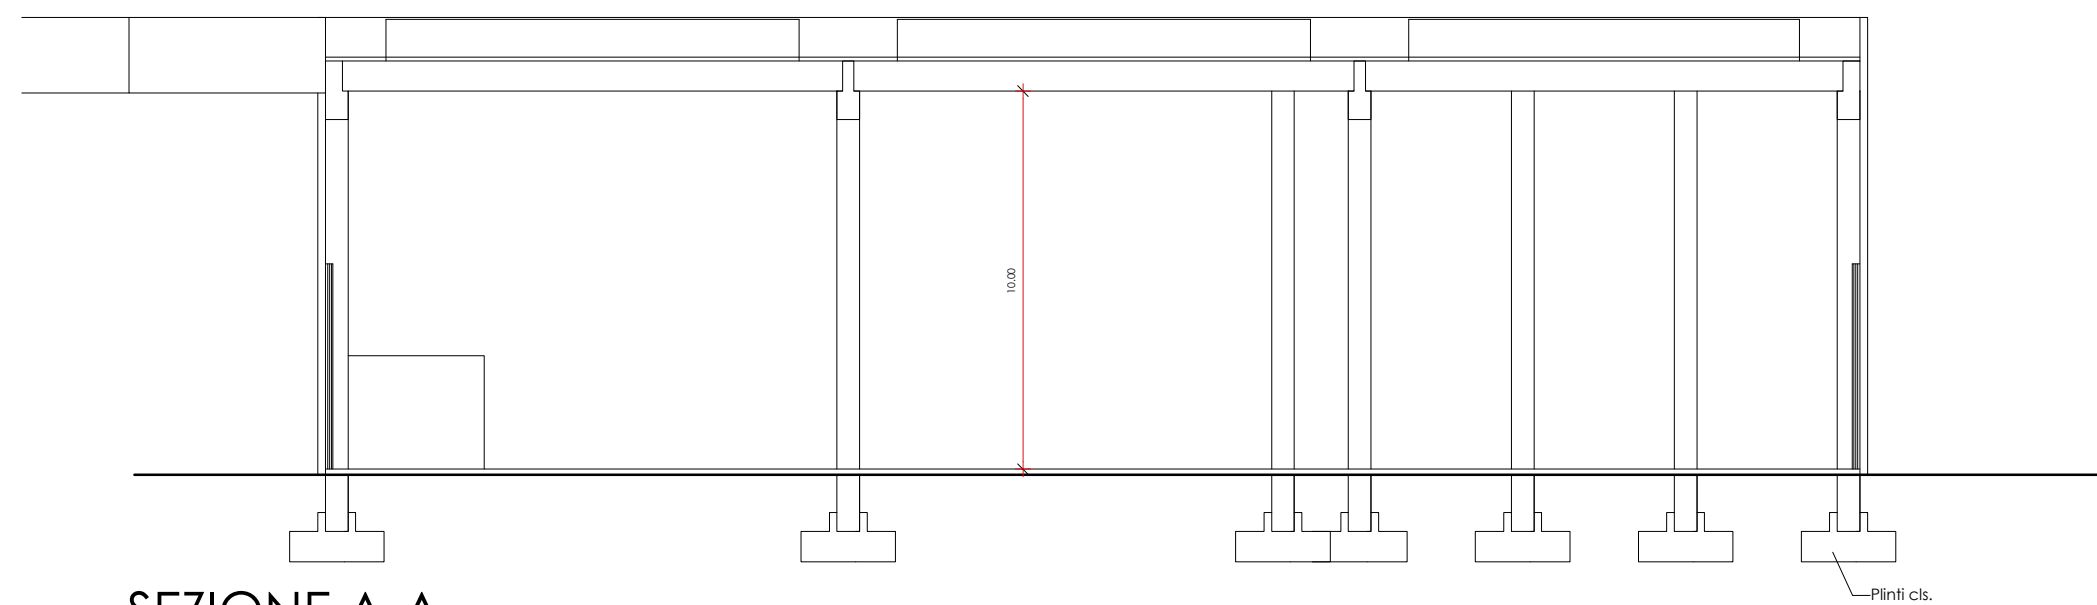


SEZIONE A-A

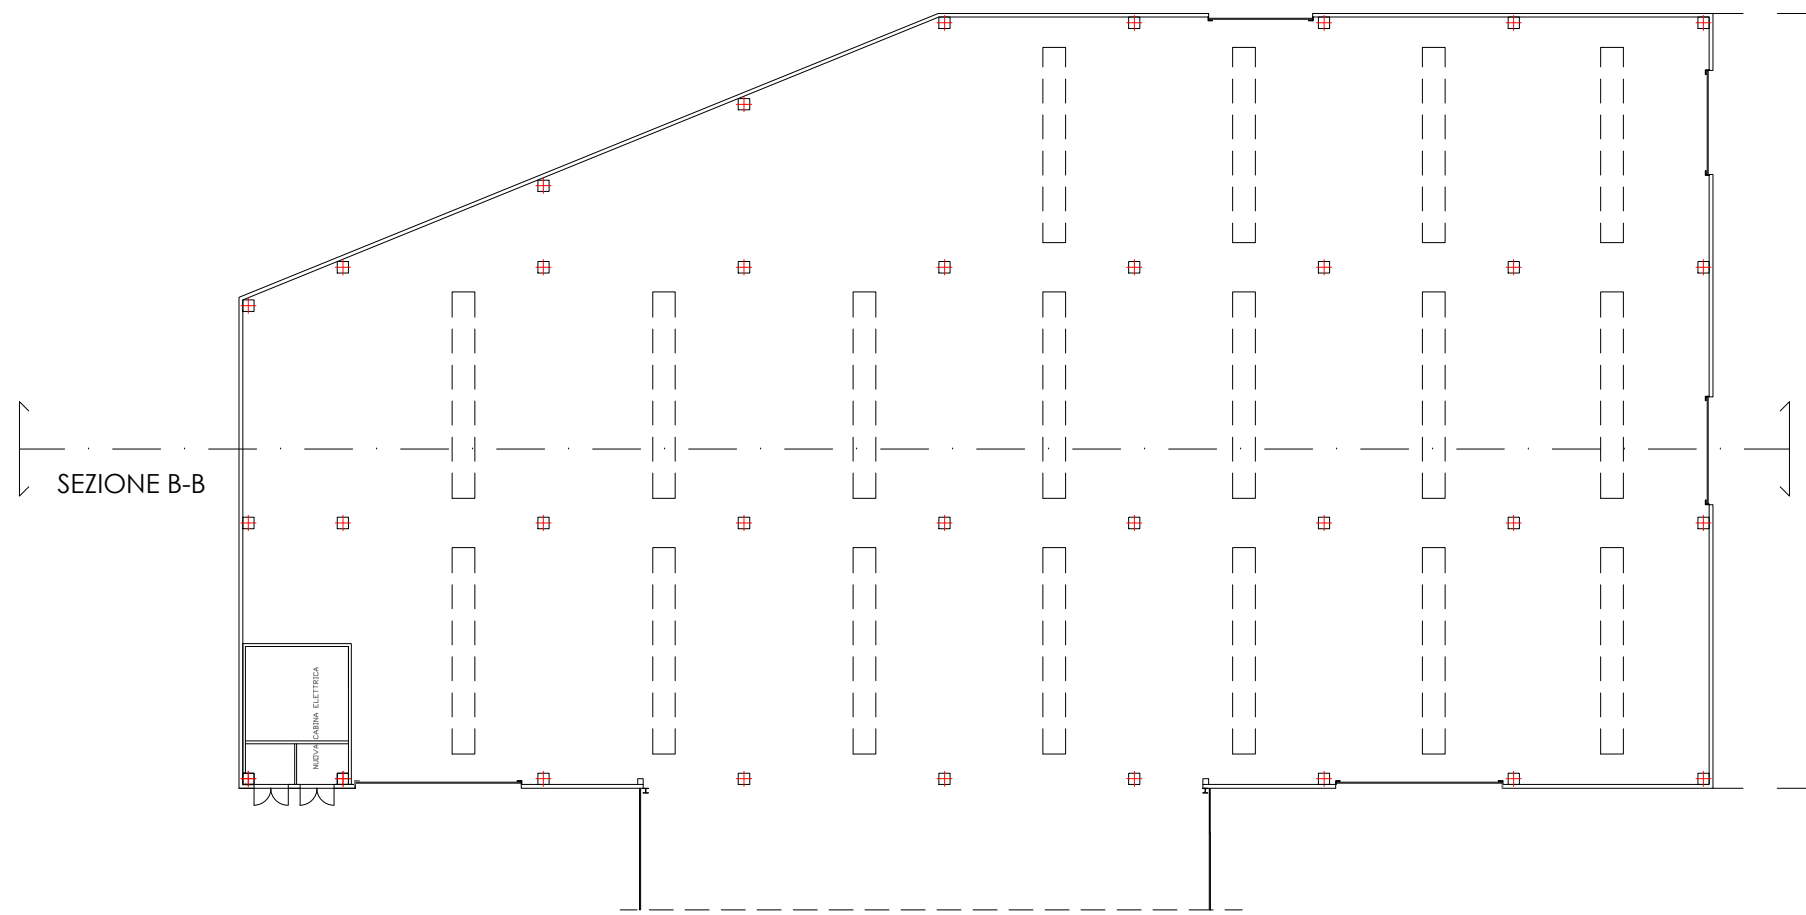


SEZIONE B-B

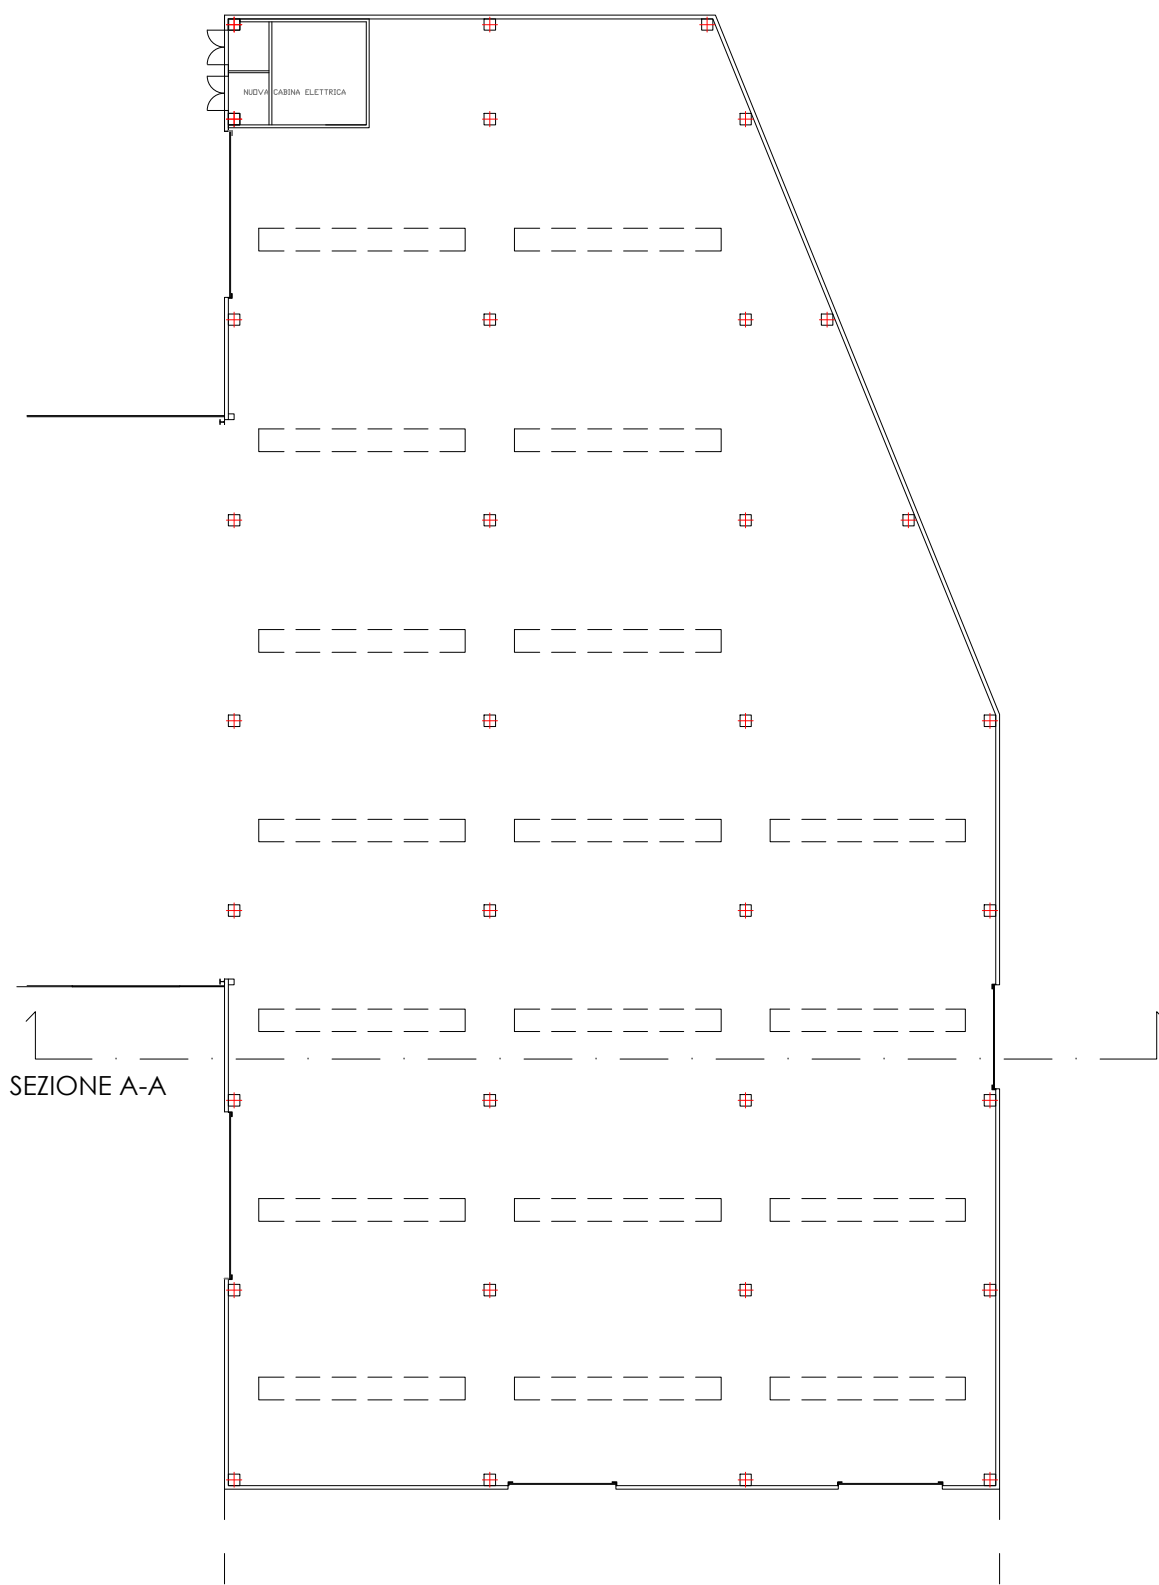

SEZIONE A-A

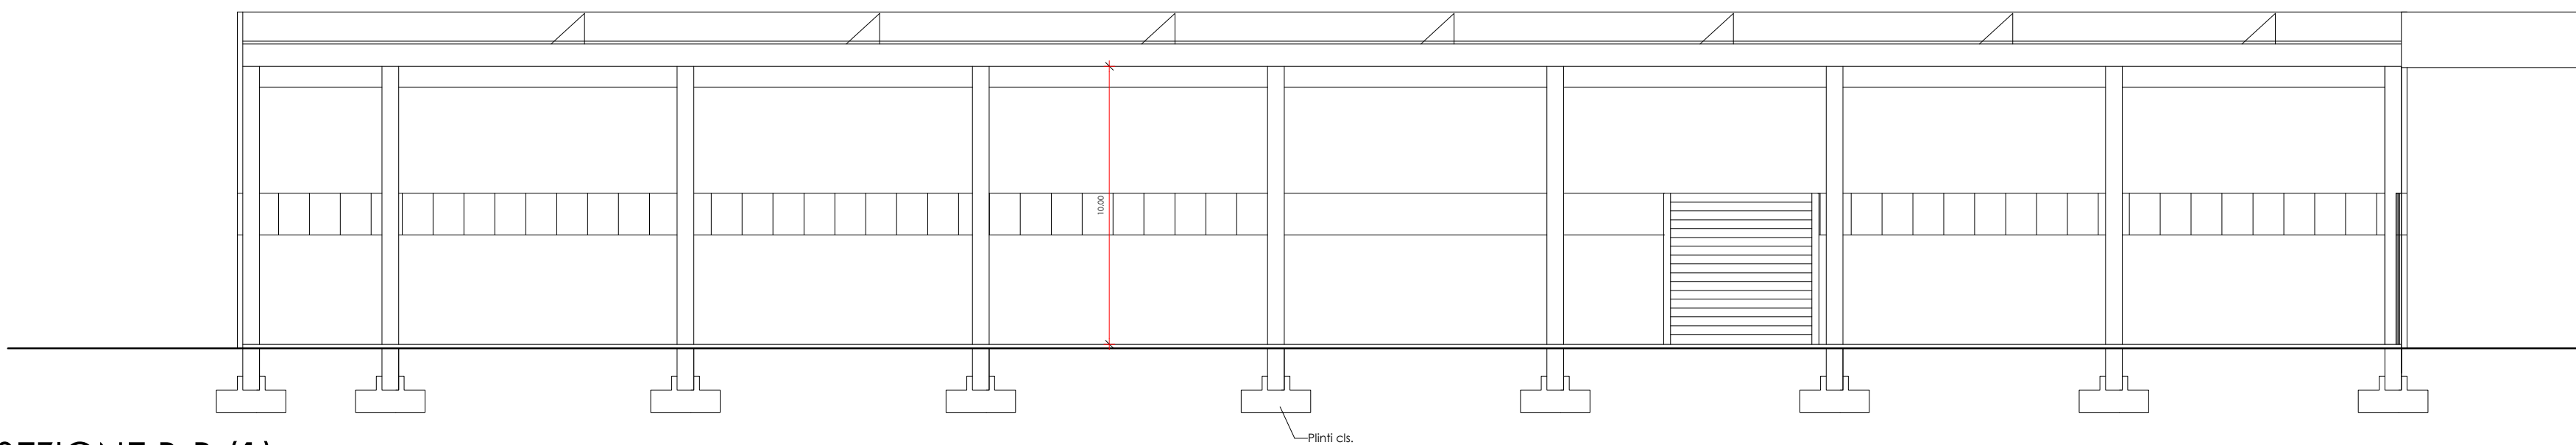

SEZIONE B-B (1)

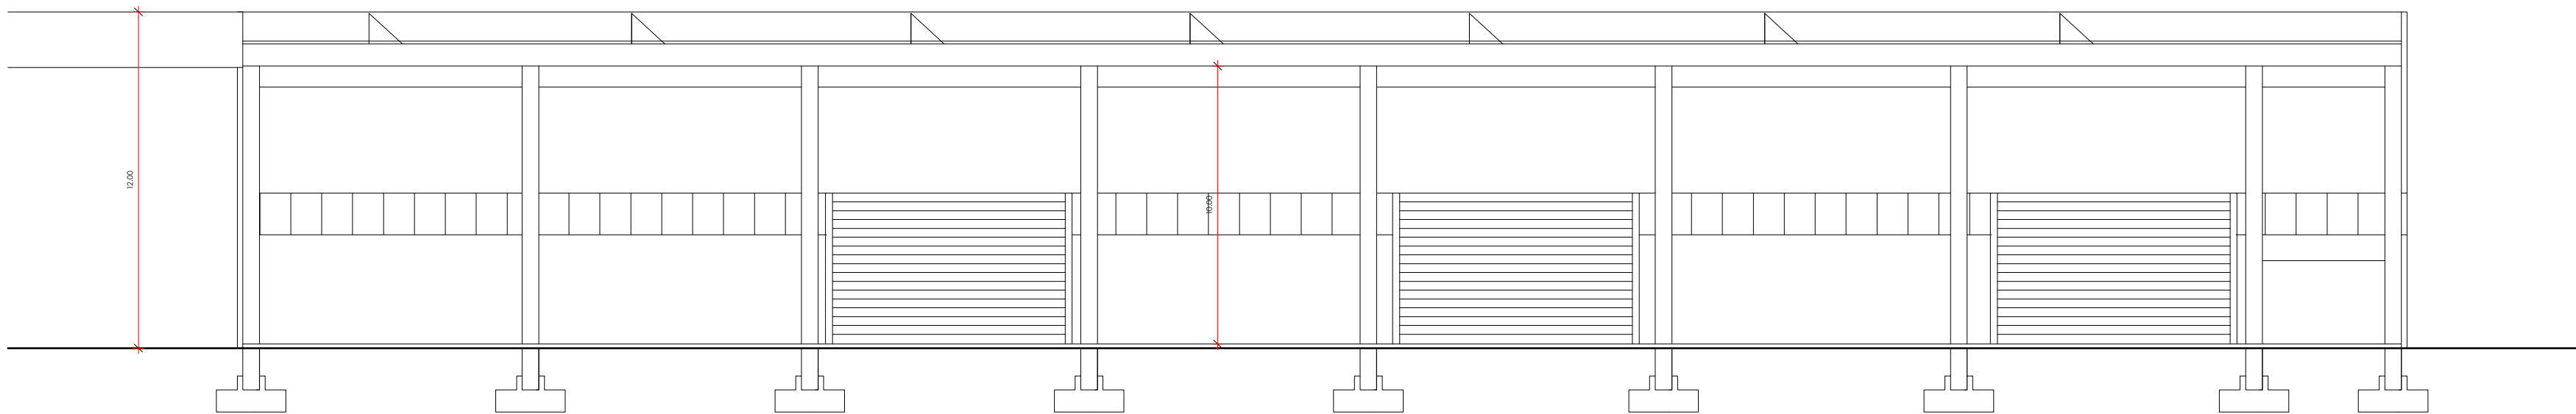

SEZIONE B-B (2)

Spazio riservato U.T. Ente

COMUNE DI MALO

PROVINCIA DI VICENZA

Obgetto

AMPLIAMENTO SITO PRODUTTIVO DITTA NATCOR

Sito

Via Fondomuri, 43
36034 - S. TOMIO DI MALO (VI)

Proprietà

NATCOR S.r.l.
VIA FONDOMURI, 43 - MALO (VI)

Conduttore

FANIN S.r.l.
VIA FONDOMURI, 43

Fase

Descrizione

OFFICINA/MAGAZZINO
PIANTE E SEZIONI

N. Elaborato

AR03

Scala

1:500

Emissione

R02

Data

maggio 2019

Ing. Claudio Faccio

Cod. pratica

Responsabile

Collaboratori

Ing. Claudio Faccio

File

N° progressivo elaborato

II

A termine di legge il progettista si riserva la proprietà di questo disegno con divieto di riprodurlo o renderlo comunque noto in carenza di consenso scritto preventivo.