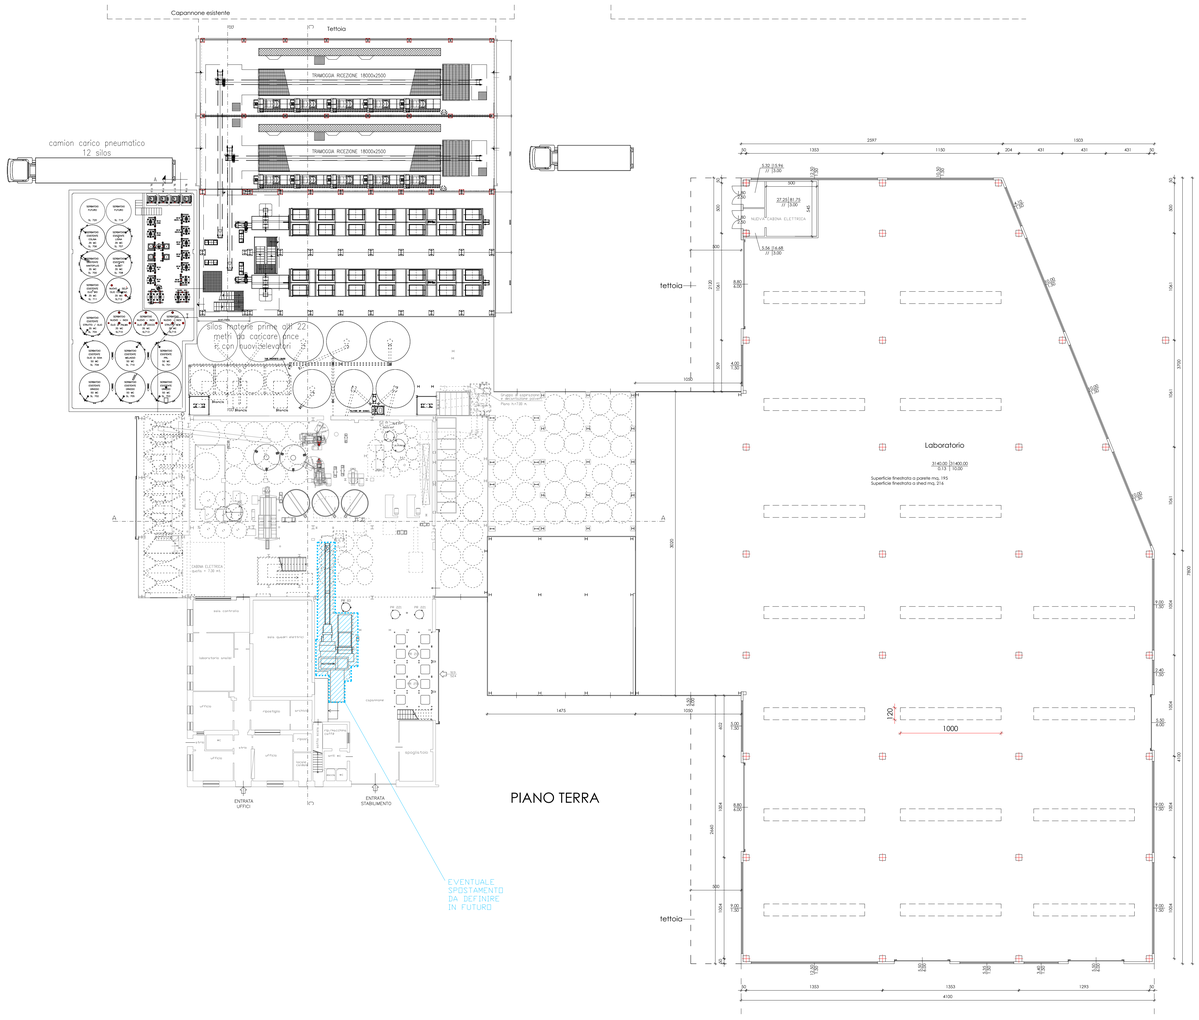

PIANO TERRA

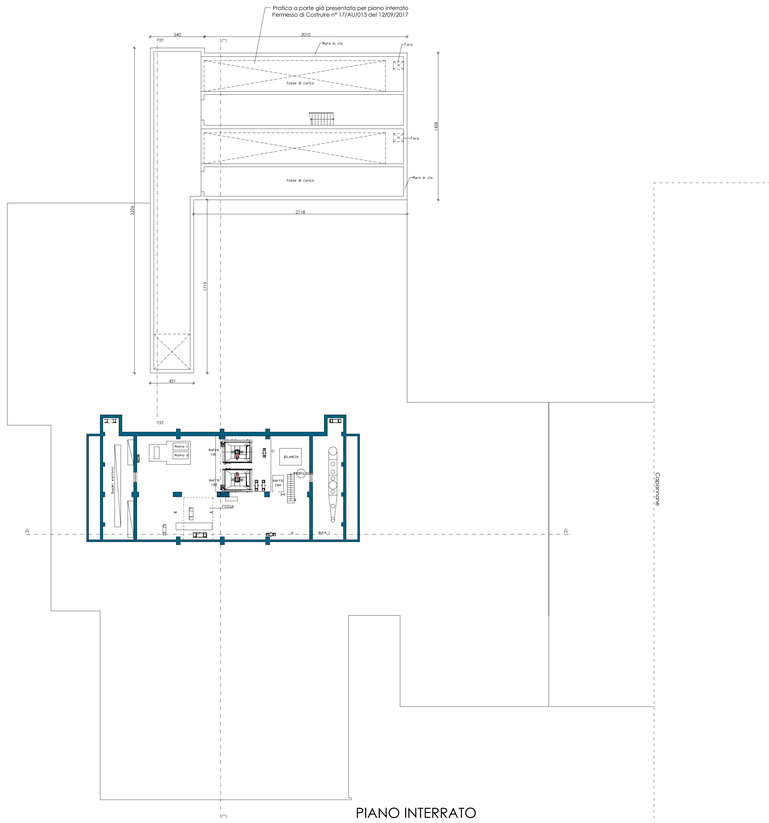

PIANO INTERRATO

Spazio riservato U.T. Ente

COMUNE DI MALO

PROVINCIA DI VICENZA

Oggetto

AMPLIAMENTO SITO PRODUTTIVO DITTA NATCOR

Sito

Via Fondomuri, 43

36034 - S. TOMMO DI MALO (VI)

Proprietà

NATCOR S.r.l.

VIA FONDOMURI,43 - MALO (VI)

Committente

FANIN S.r.l

VIA FONDOMURI, 43

Fase

PROGETTO ESECUTIVO

Descrizione

STATO DI PROGETTO
PIANTA GENERALE

N. Elaborato AR03a

Scala 1:200

Emissione R07 — *Data* ~~maggio 2019~~

R08 — Ottobre 2020

note

ING. CLAUDIO FACCIO
Via Pievebach, 23/4 - 36034 Malo (VI)
☎ 0445 580394 - fax 0445 584035
info@studiofaccio.it - claudio.faccio@ingpec.eu

Ing. Claudio Faccio

Cod. pratica | *Responsabile* Ing. Claudio Faccio | *Collaboratori*

File | *N° progressivo elaborato* //

A termine di legge il progettista si riserva la proprietà di questo disegno con divieto di riprodurlo o renderlo comunque noto in carenza di consenso scritto preventivo.