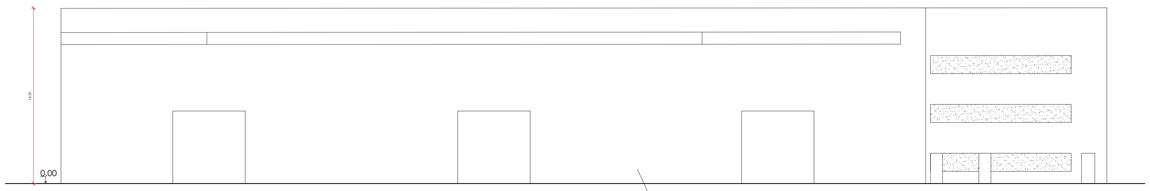

VISTA NORD

VISTA SUD

VISTA EST

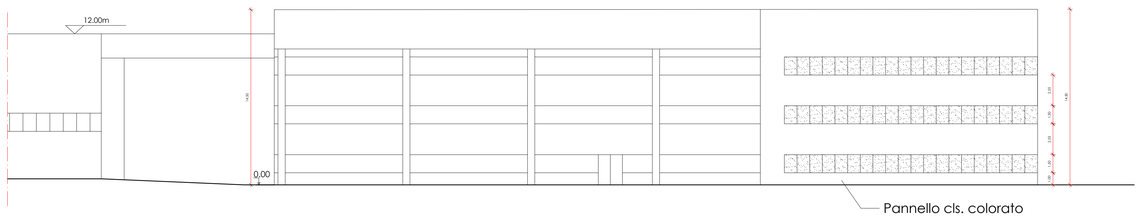

VISTA OVEST

Spazio riservato U.T. Ente

COMUNE DI ISOLA VICENTINA

PROVINCIA DI VICENZA

Oggetto

AMPLIAMENTO SITO PRODUTTIVO DITTA NATCOR

Sito

Via Fondomuri, 43
36034 - S. TOMIO DI MALO (VI)

Proprietà

NATCOR S.r.l.
VIA FONDOMURI, 43 - MALO (VI)

Committente

FANIN S.r.l
VIA FONDOMURI, 43

ING. CLAUDIO FACCIO
Via Peuerbach, 23/4 - 36034 Malo (VI)
☎ 0445 580394 - fax 0445 584035
info@studiofaccio.it - claudio.faccio@ingpec.eu

Fase

-

Descrizione

MAGAZZINO/NUOVI UFFICI
PROSPETTI

N. Elaborato AR03c — *Scala* 1:500

Emissione R07 — *Data* maggio 2019

Ing. Claudio Faccio

Cod. pratica — *Responsabile* Ing. Claudio Faccio — *Collaboratori*

File — *N°progressivo elaborato* //

A termine di legge il progettista si riserva la proprietà di questo disegno con divieto di riprodurlo o renderlo comunque noto in carenza di consenso scritto preventivo.