
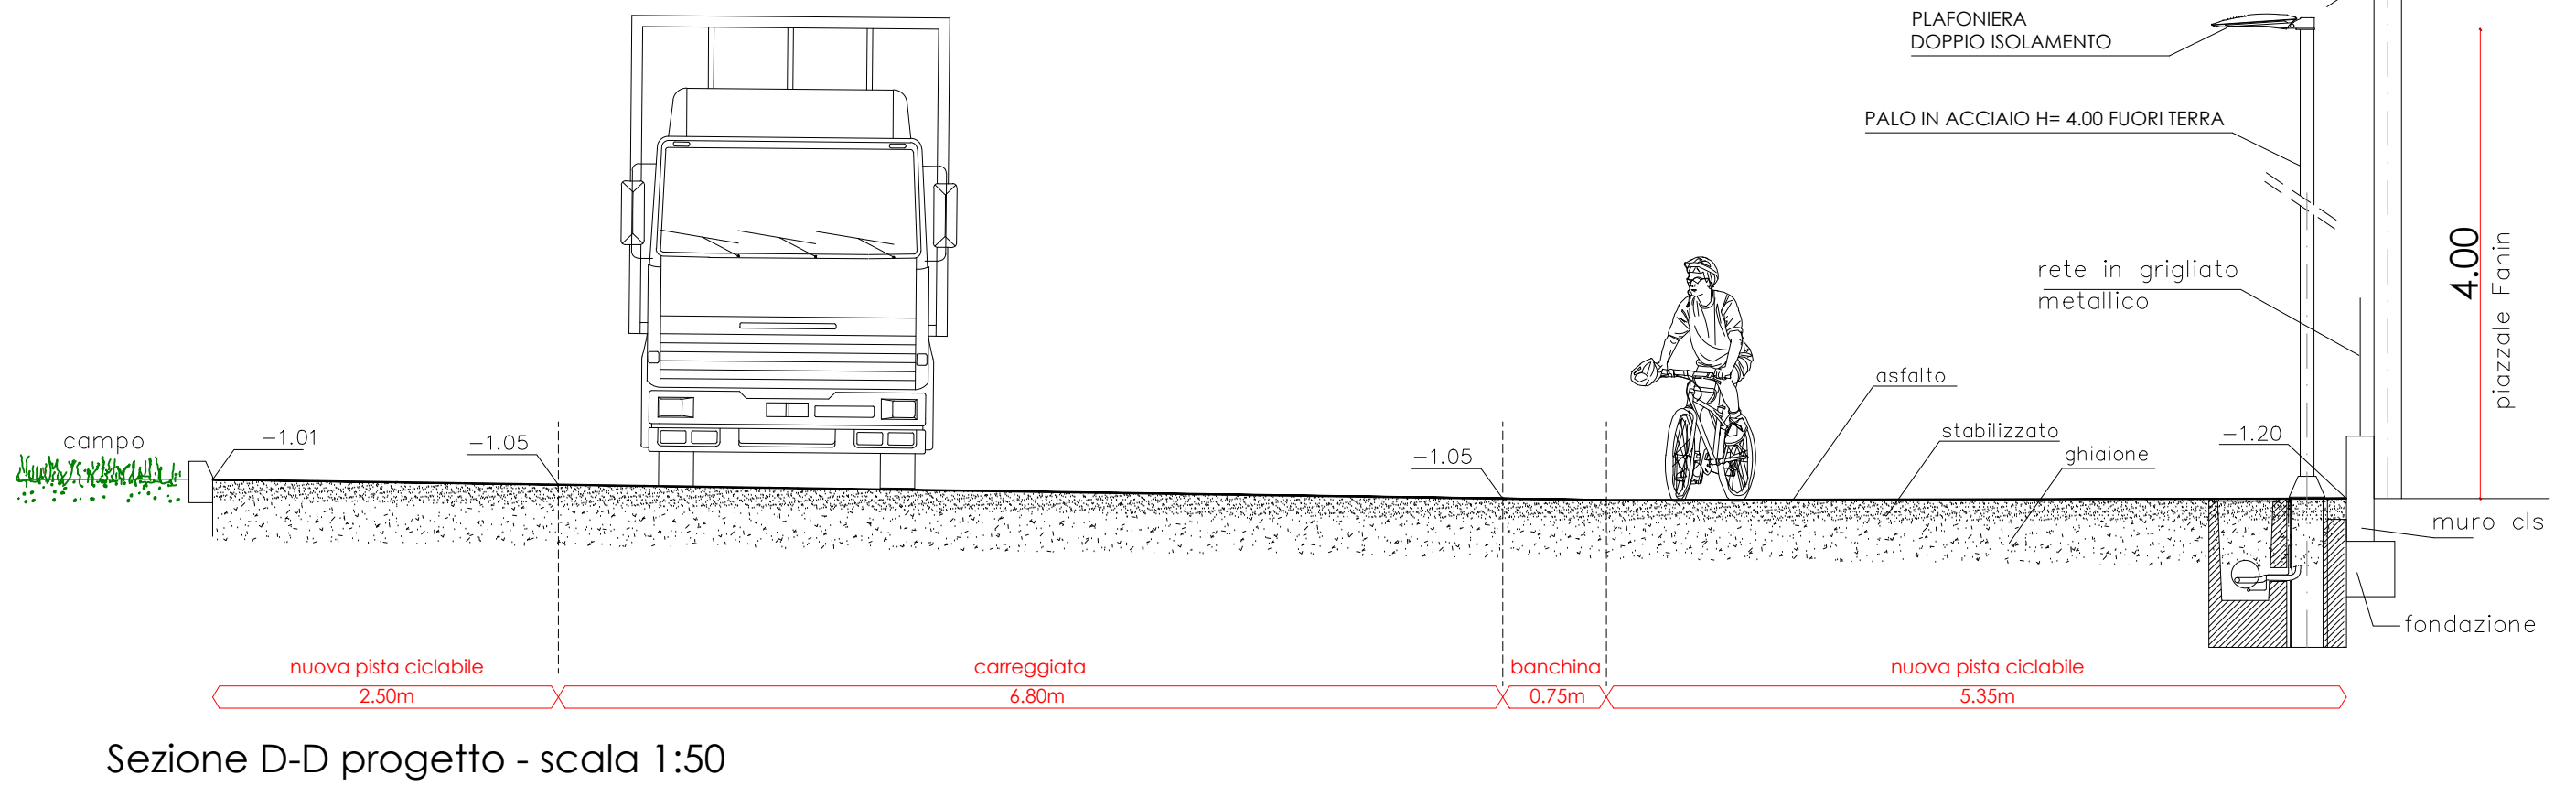
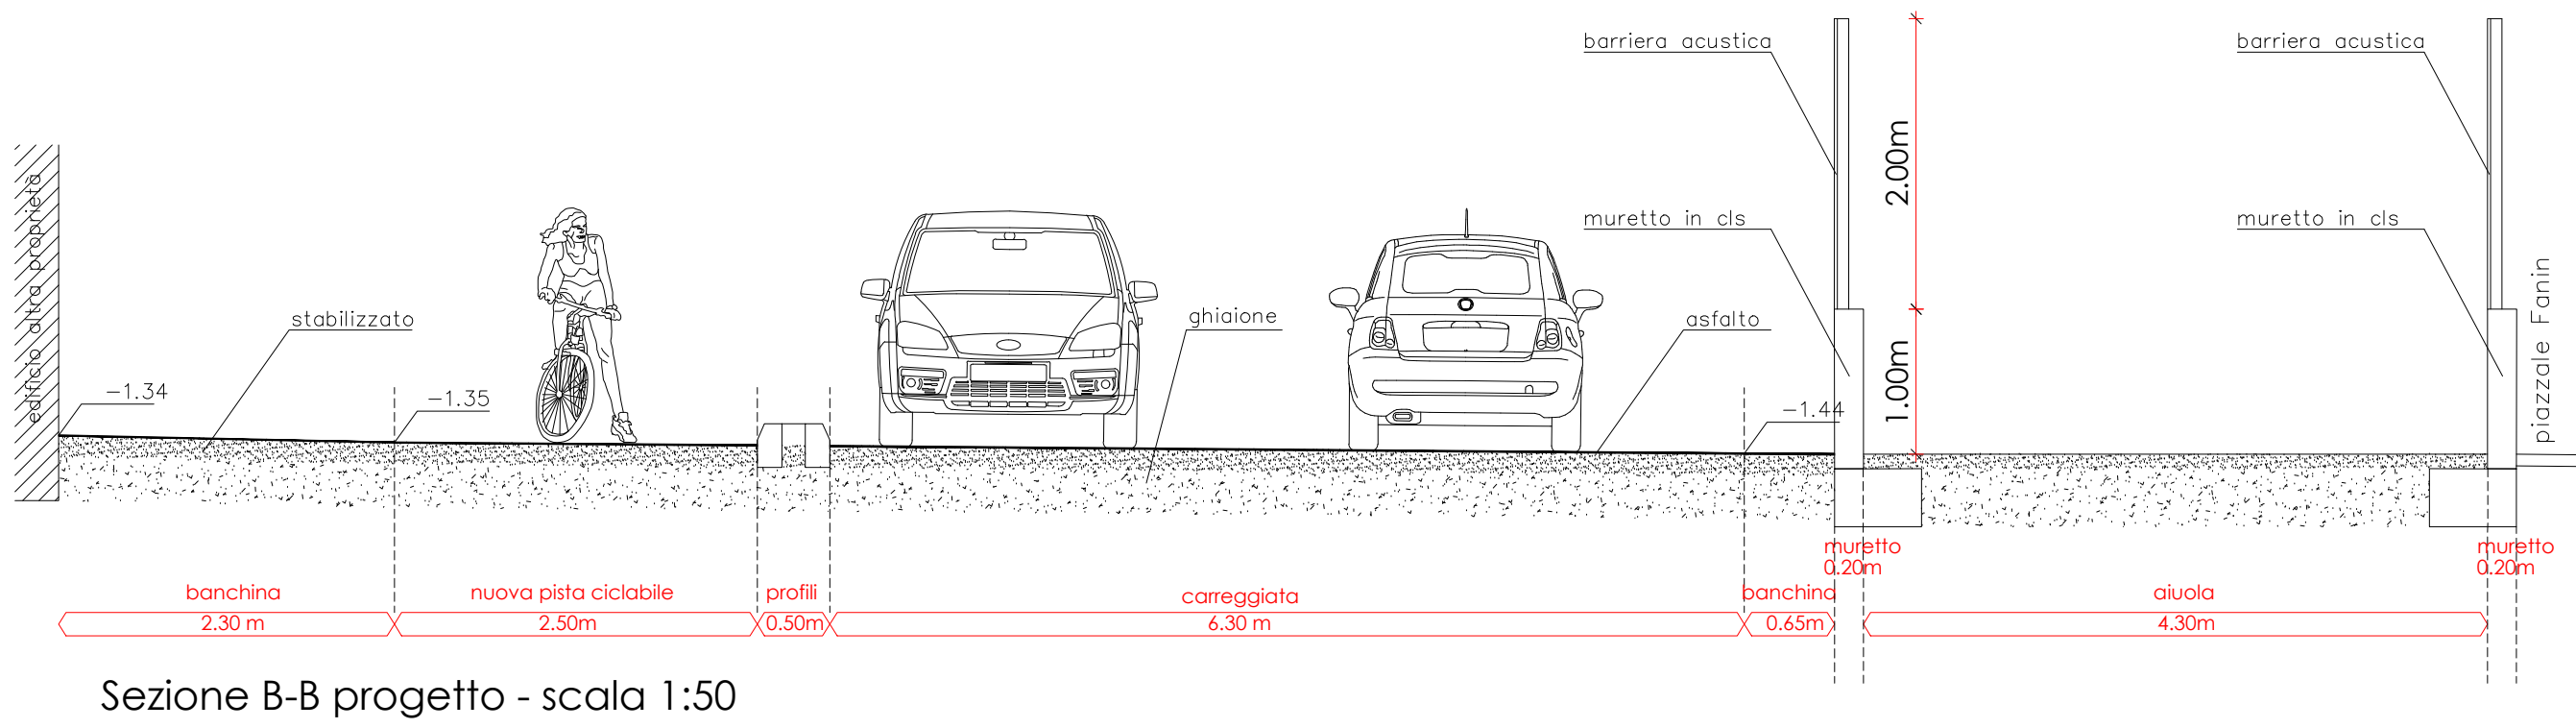
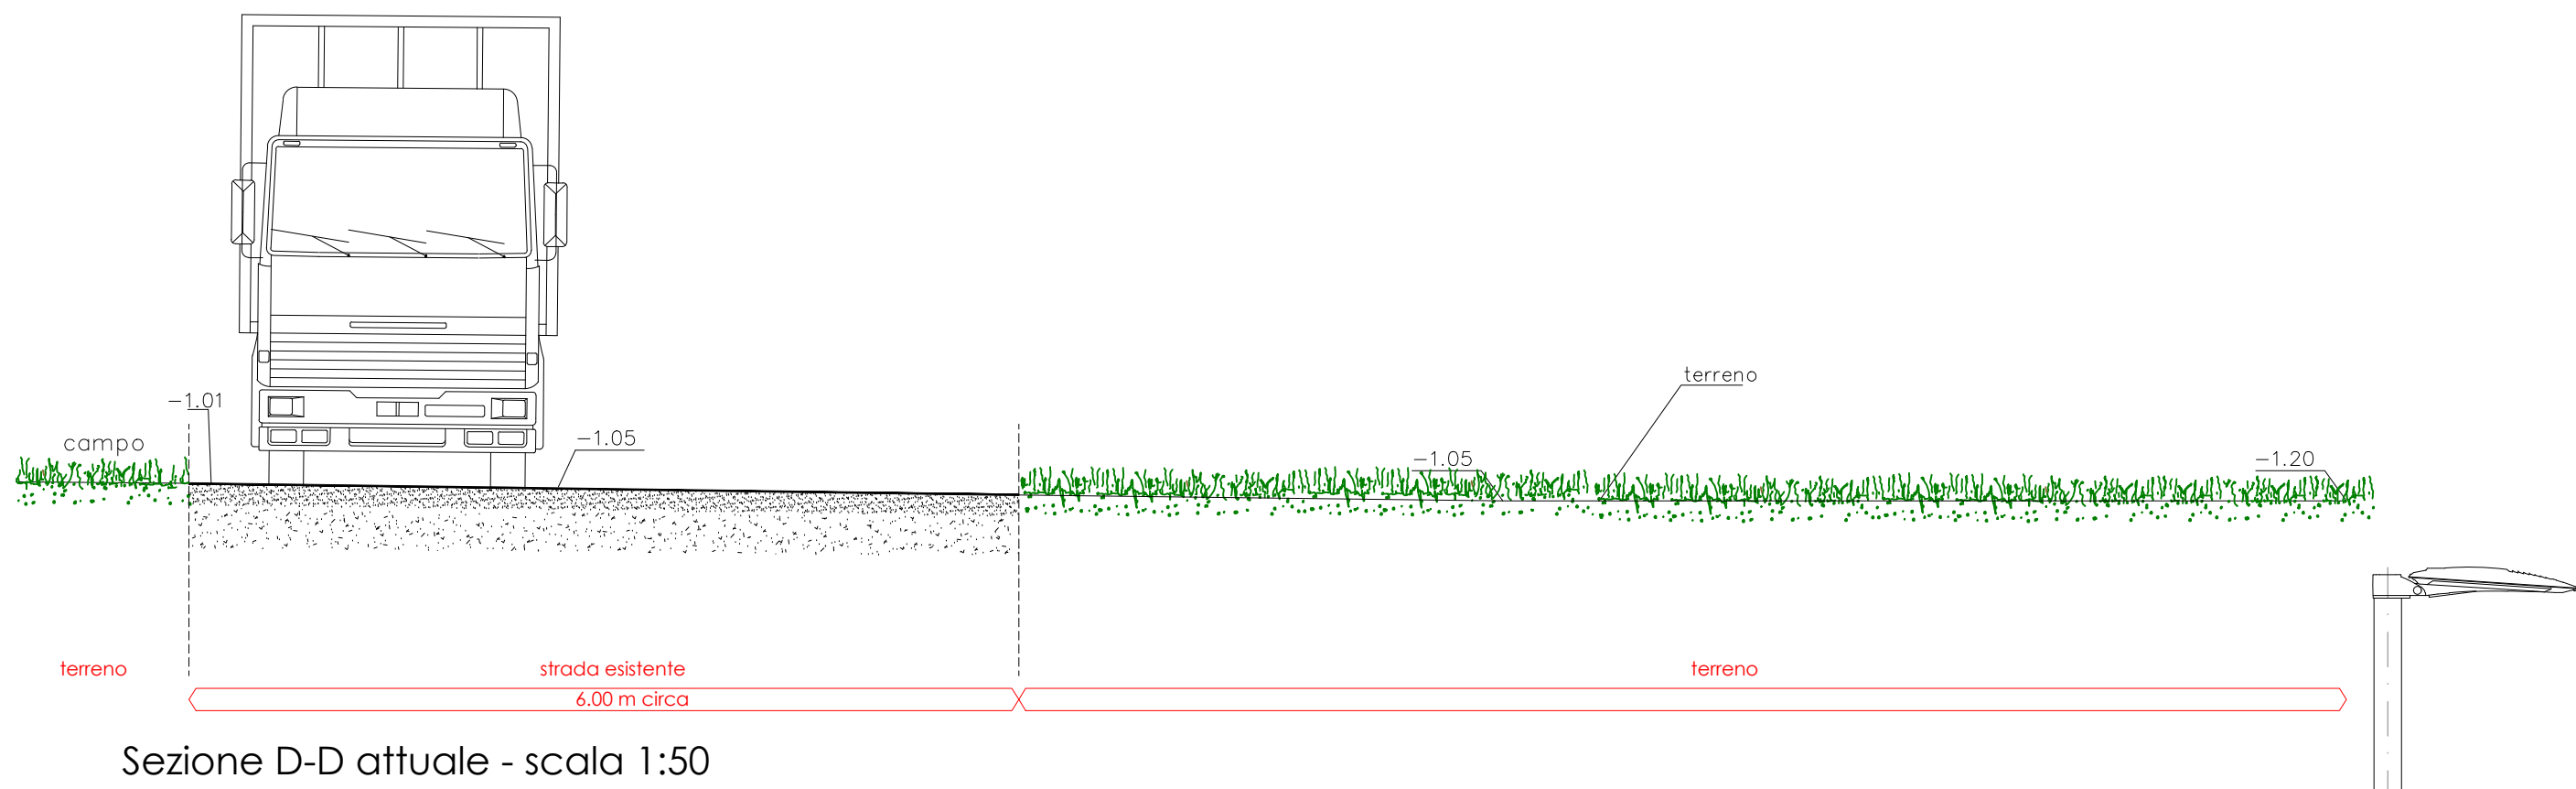
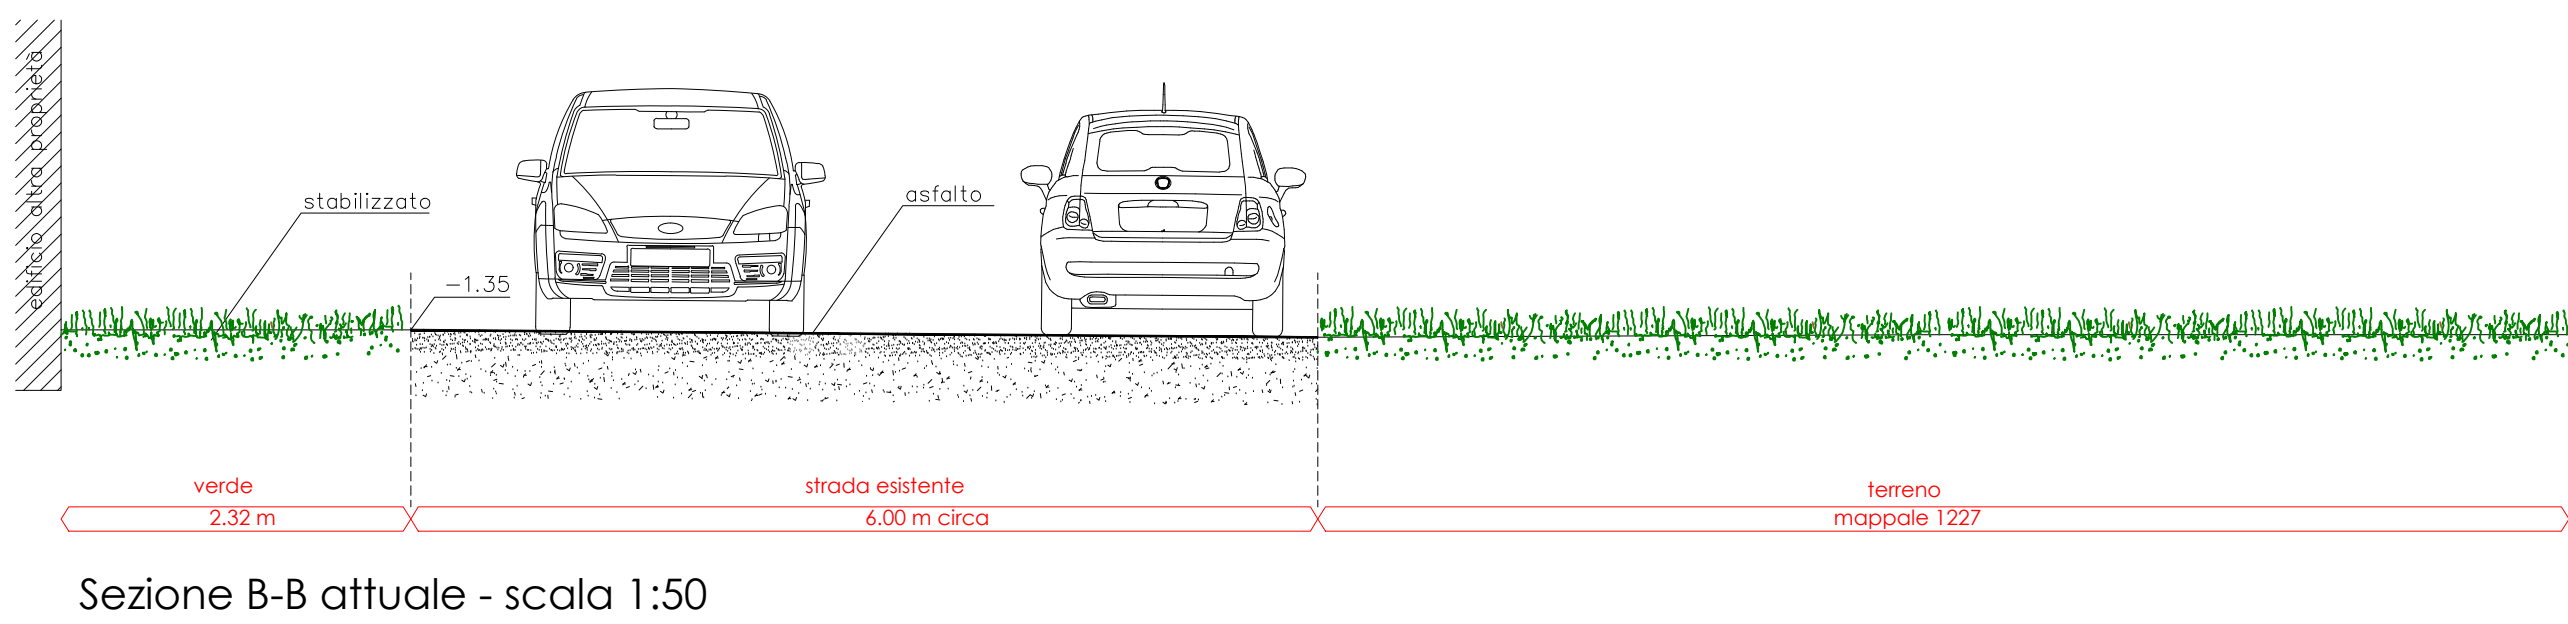
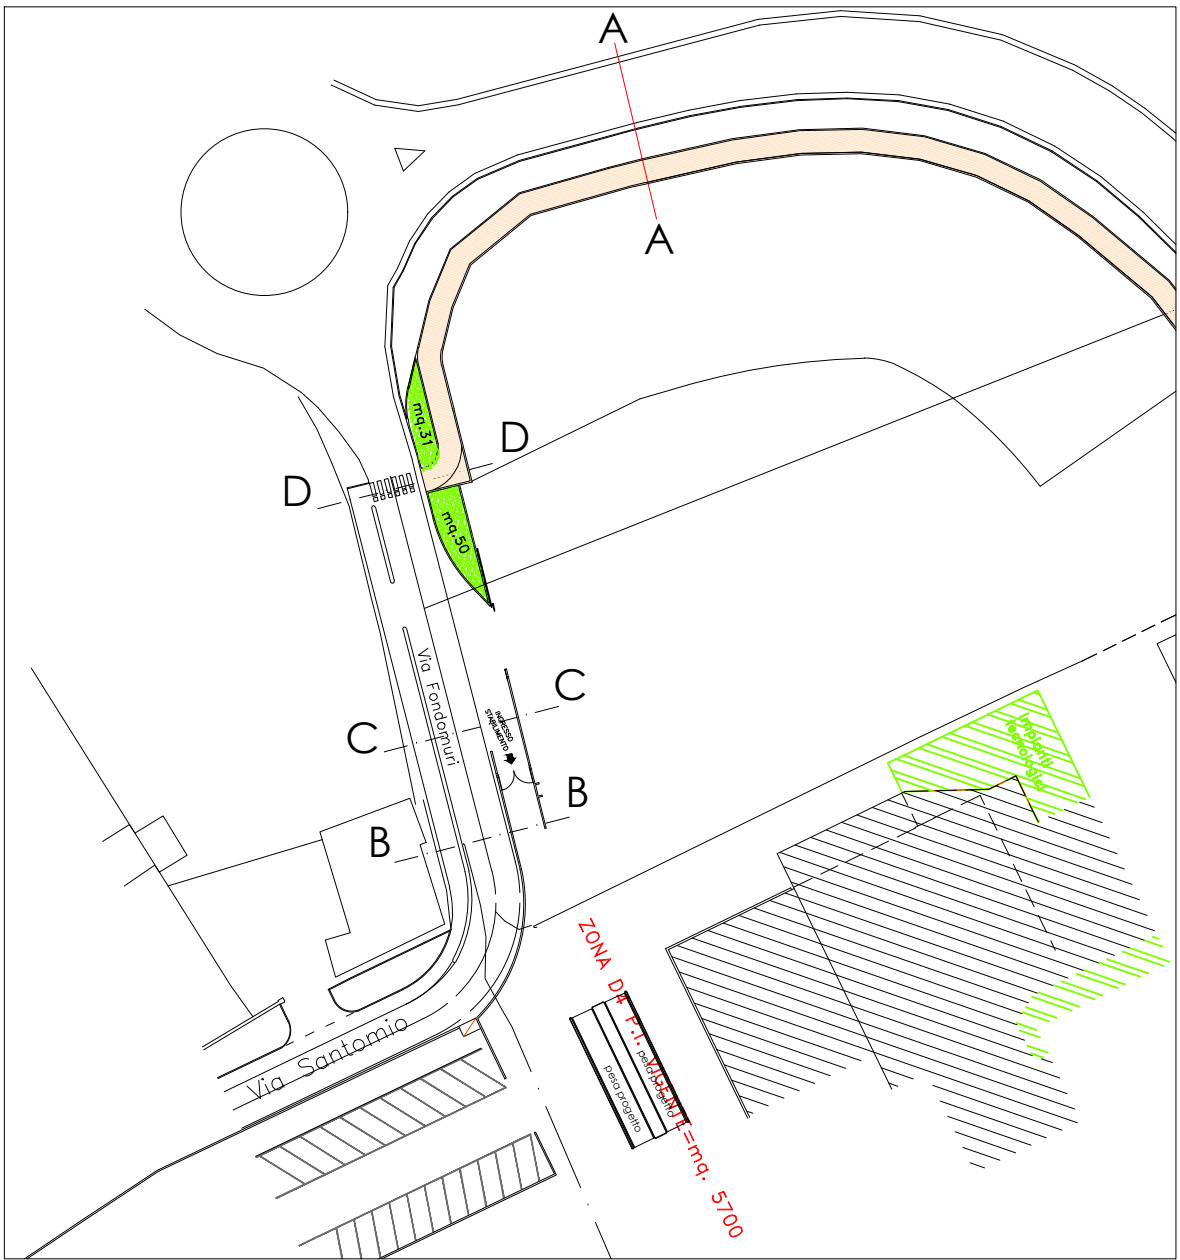
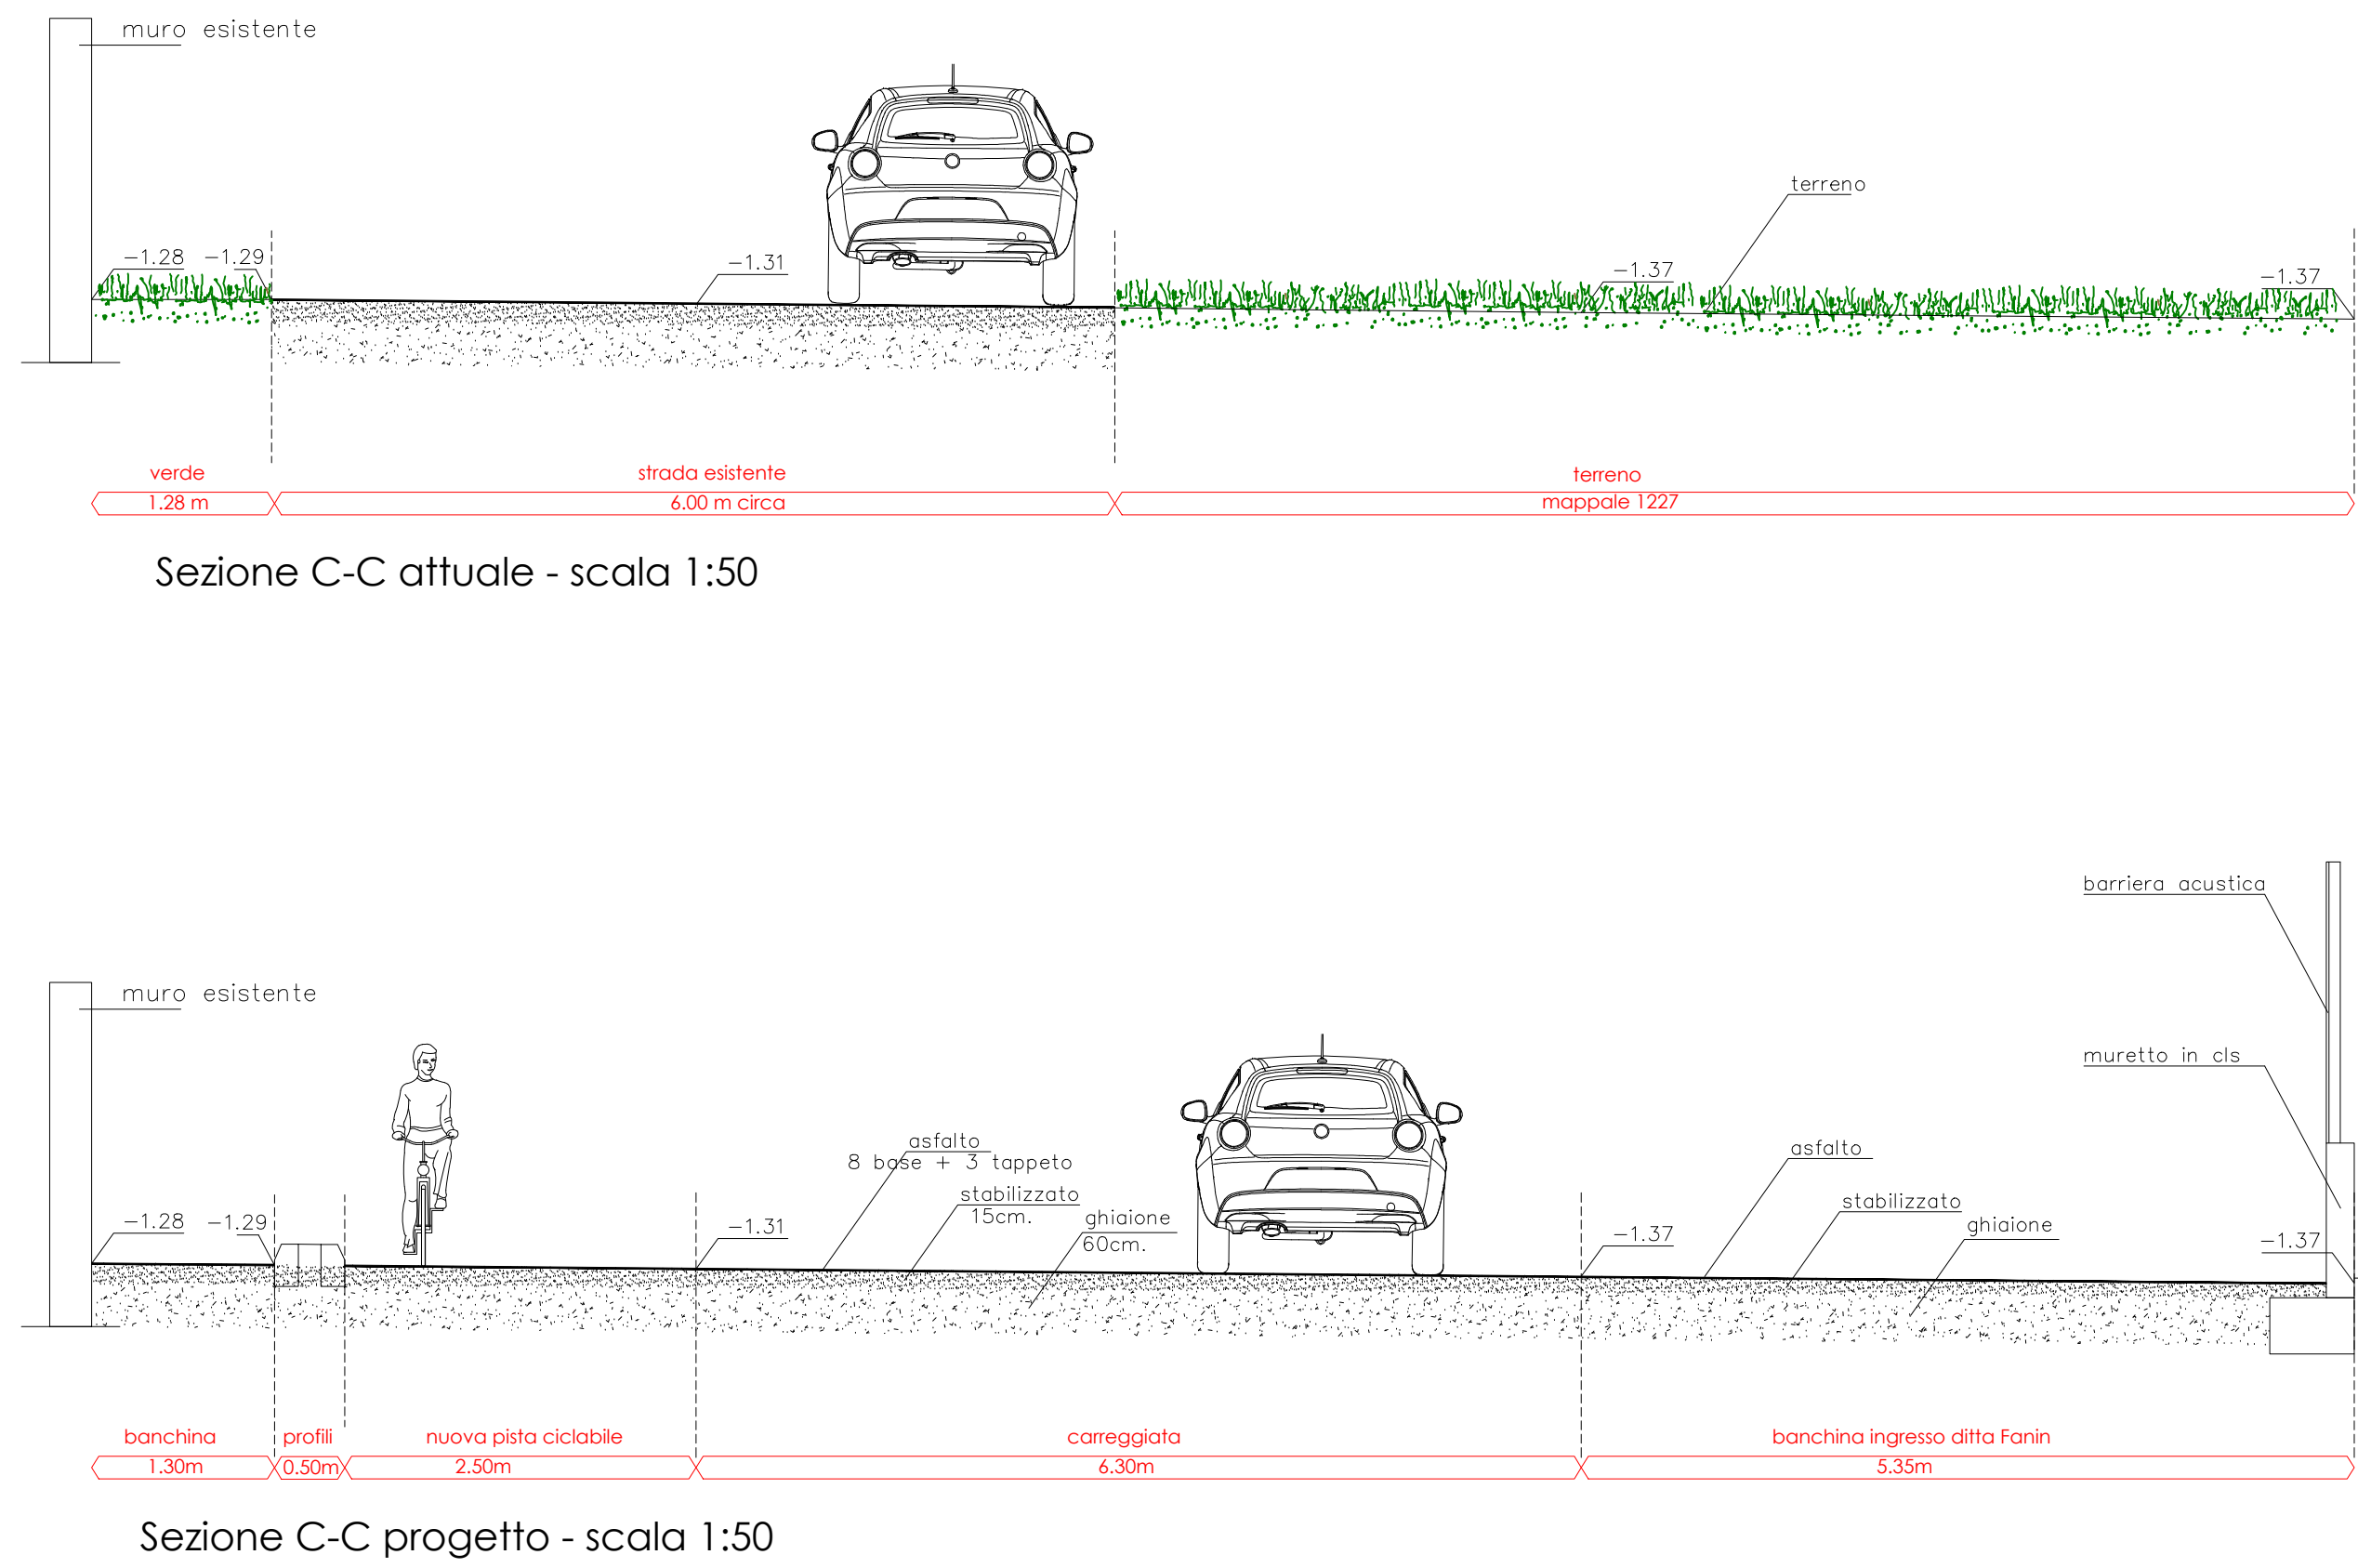


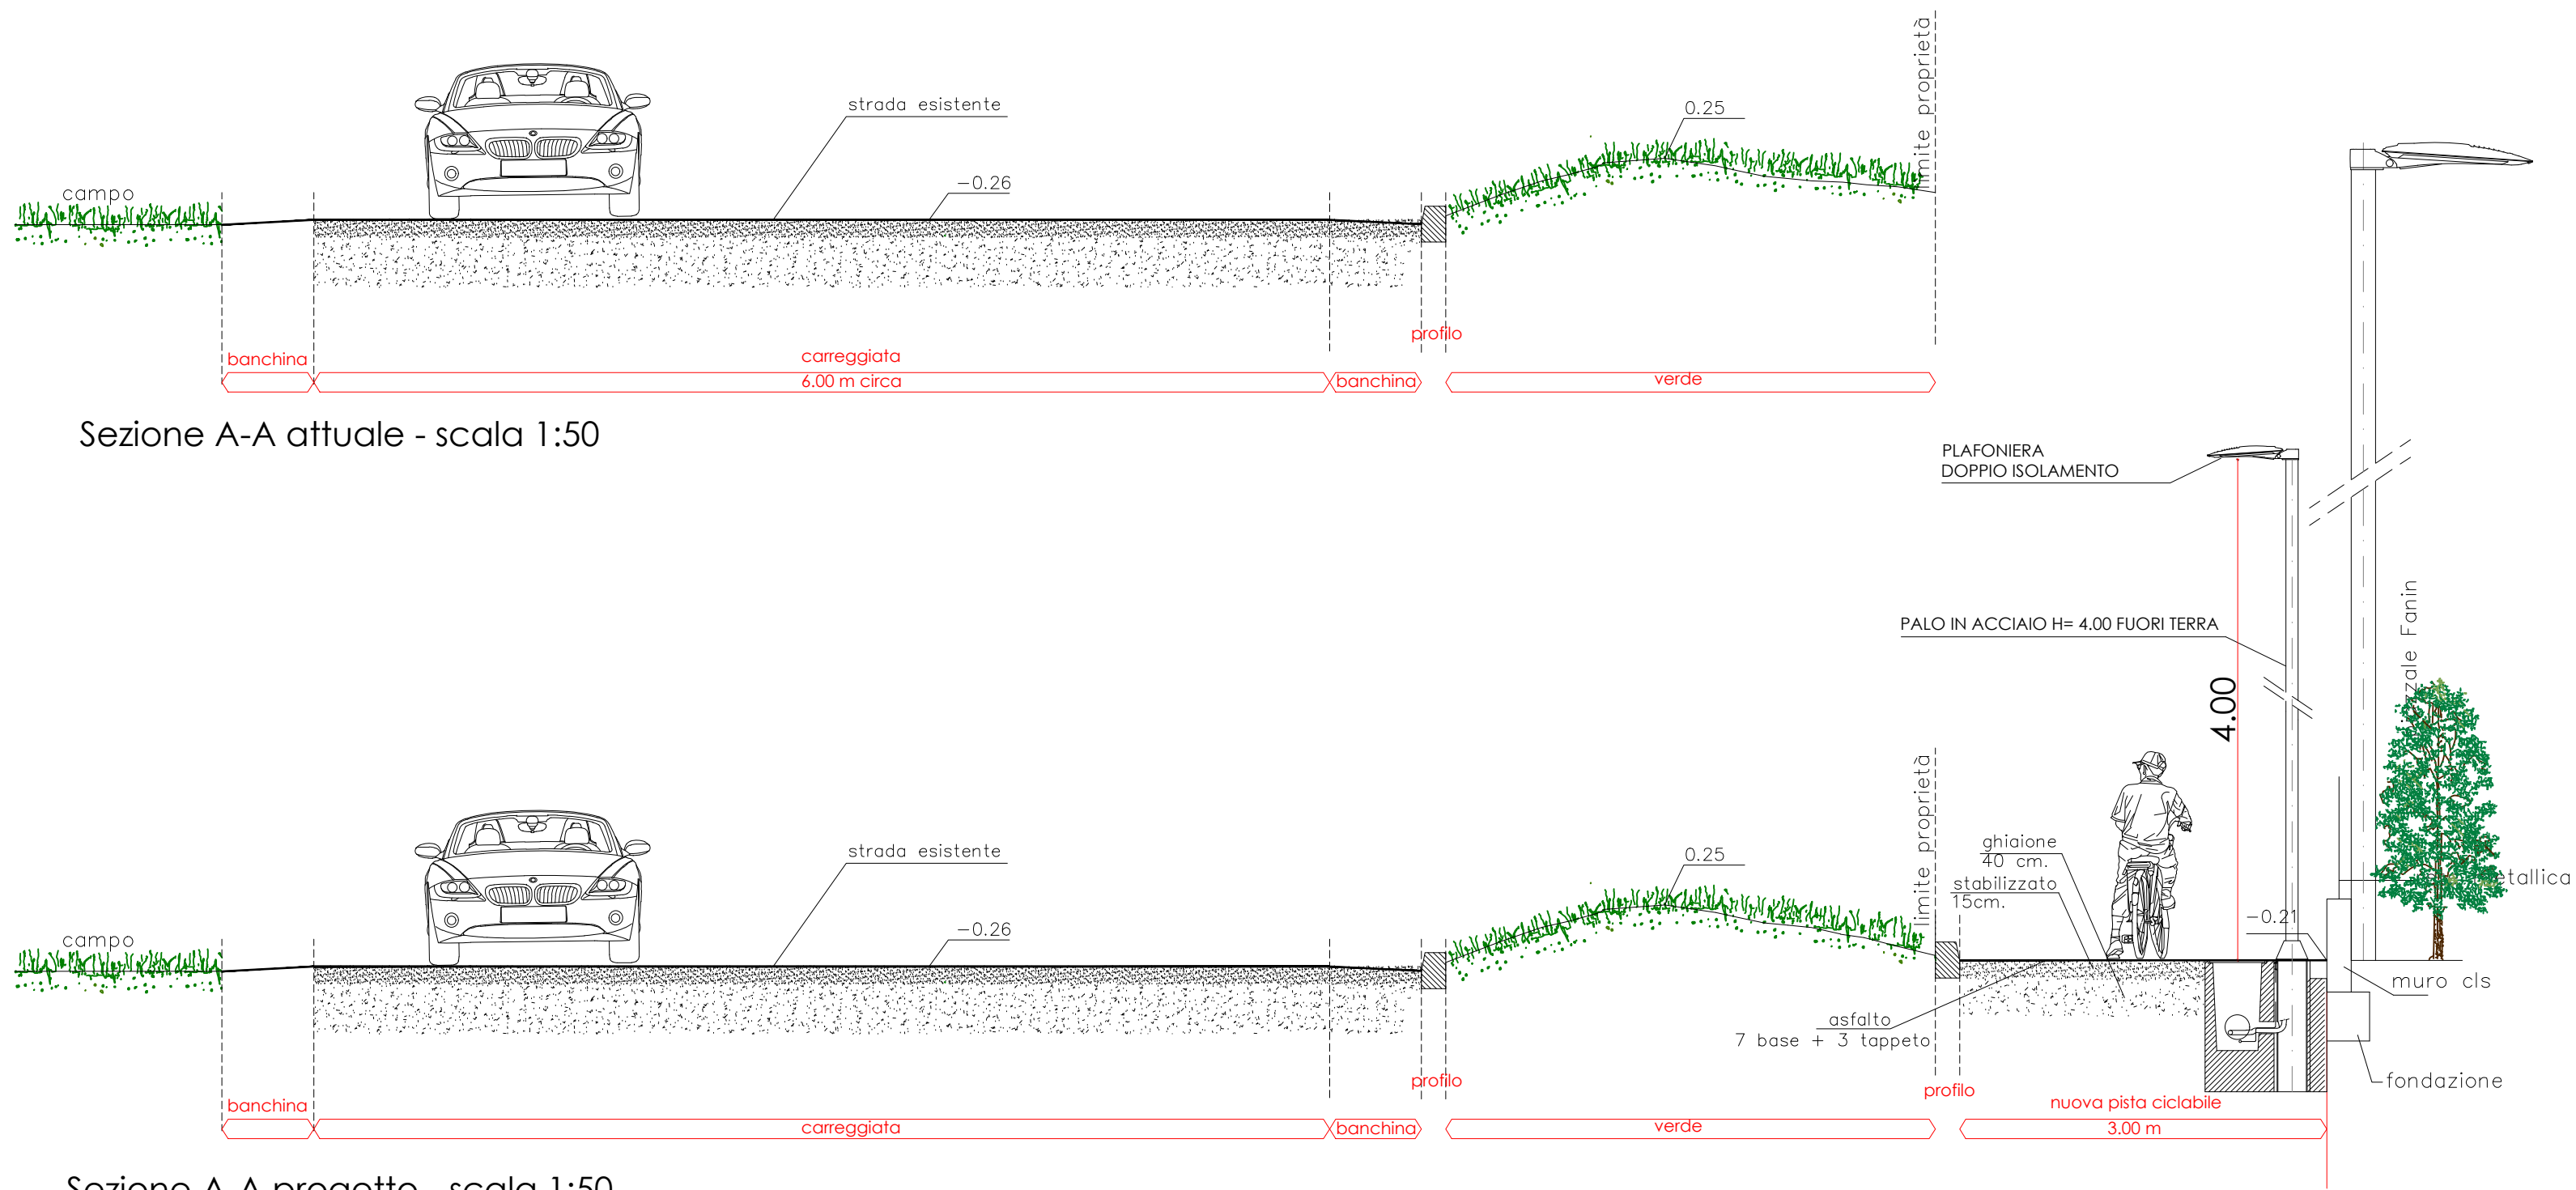

Spazio riservato U.T. Ente

COMUNE DI MALO E ISOLA VICENTINA
PROVINCIA DI VICENZA

Oggetto
AMPLIAMENTO SITO PRODUTTIVO DITTA NATCOR

Sito
Via Fondomuri
36034 S. Tomà di Malo

Proprietà
NATCOR S.r.l.
Via Fondomuri, 43 - Malo (VI)

Conduttore
FANIN S.r.l.
VIA FONDOMURI, 43

Fase
-

Descrizione
Ampliamento stradale
Sezioni di Progetto

N. Elaborato
V04c

Scala
1:500 - 1:50

Emissione
R02

Data
settembre 2019

R03

Data
Ottobre 2020

note

Ing. Claudio Faccio

Cod. pratica
Responsabile
Ing. Claudio Faccio

Collaboratori

File
N° progressivo elaborato

//

A termine di legge il progettista si riserva la proprietà di questo disegno con divieto di riproduzione o renderlo comunque noto in carenza di consenso scritto preventivo.