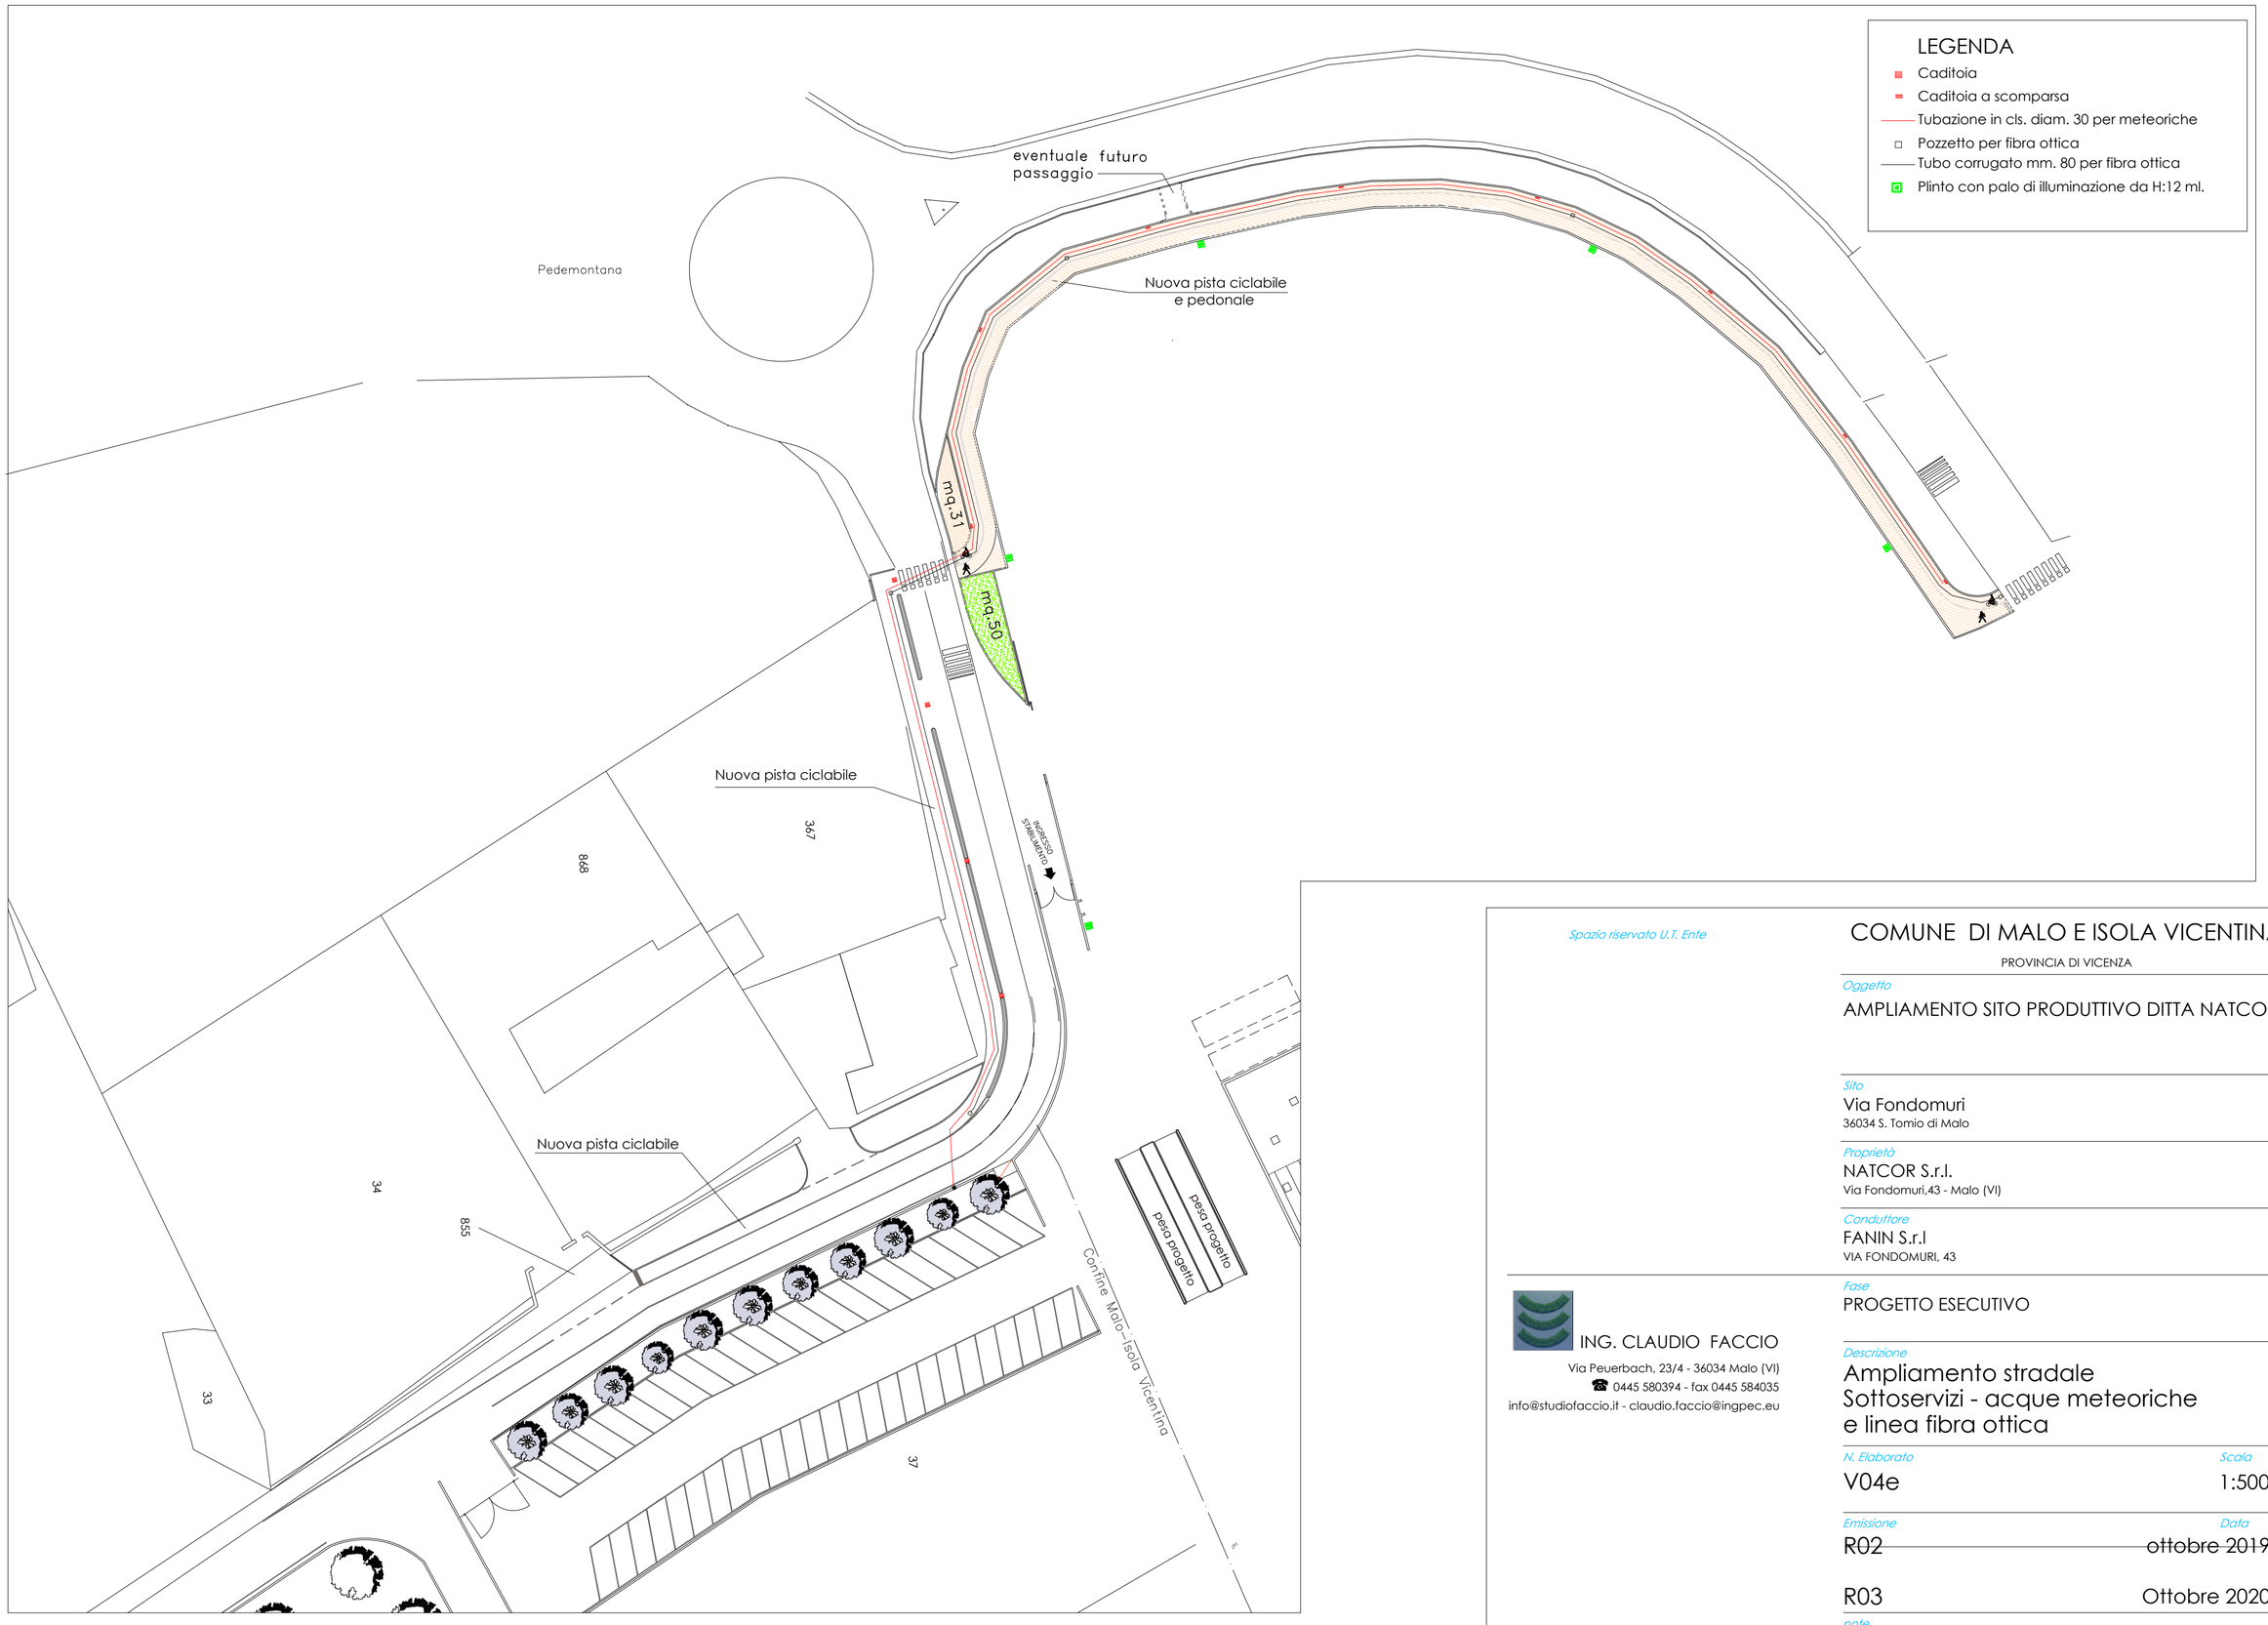

Spazio riservato U.T. Ente

COMUNE DI MALO E ISOLA VICENTINA

PROVINCIA DI VICENZA

Oggetto

AMPLIAMENTO SITO PRODUTTIVO DITTA NATCOR

Sito

Via Fondomuri
36034 S. Tomio di Malo

Proprietà

NATCOR S.r.l.
Via Fondomuri,43 - Malo (VI)

Conduttore

FANIN S.r.l
VIA FONDOMURI, 43

ING. CLAUDIO FACCIO
Via Peuerbach, 23/4 - 36034 Malo (VI)
☎ 0445 580394 - fax 0445 584035
info@studiofaccio.it - claudio.faccio@ingpec.eu

Fase

PROGETTO ESECUTIVO

Descrizione

Ampliamento stradale
Sottoservizi - acque meteoriche
e linea fibra ottica

N. Elaborato V04e

Scala 1:500

Emissione

R02 ~~ottobre 2019~~

R03 Ottobre 2020

Data

note

Ing. Claudio Faccio

Cod. pratica | *Responsabile* Ing. Claudio Faccio | *Collaboratori*

File | *N° progressivo elaborato* //

A termine di legge il progettista si riserva la proprietà di questo disegno con divieto di riprodurlo o renderlo comunque noto in carenza di consenso scritto preventivo.