



PIANO 17.000

PIANO 7.000

PIANO 5.000

PIANO 7.000

Nome silos	Stato	m²	Materiale stoccato	Nessun filtro	Filtro a maniche	Filtro a cartucce / tasche	Sfiato
SL265 + SL268	ESISTENTE	1	Semilavorato	X			
SL460 + SL563	ESISTENTE	1	Semilavorato	X			
SL465 + SL568	ESISTENTE	1	Semilavorato	X			

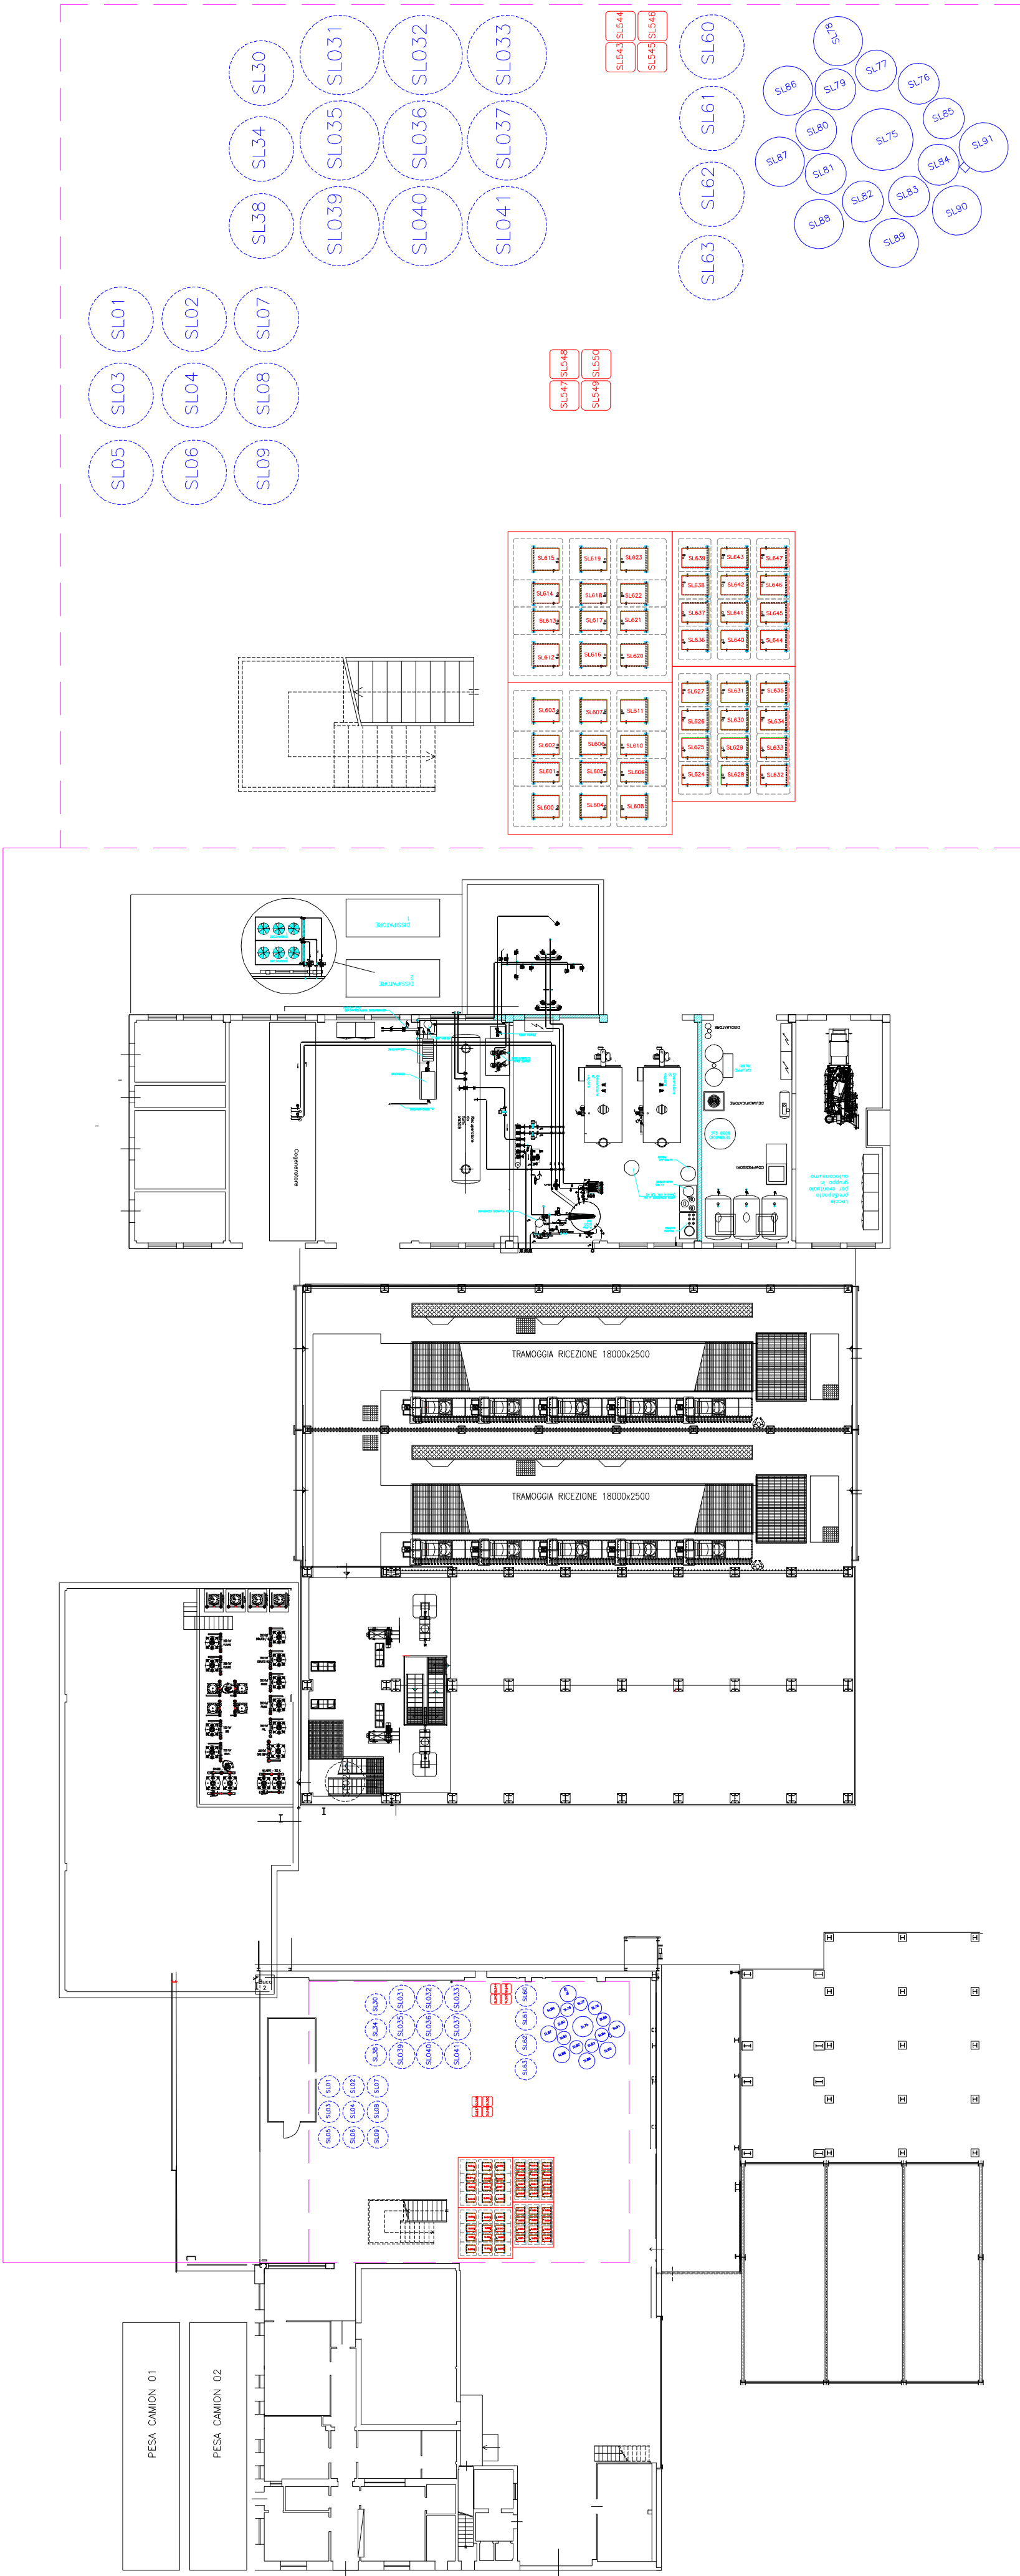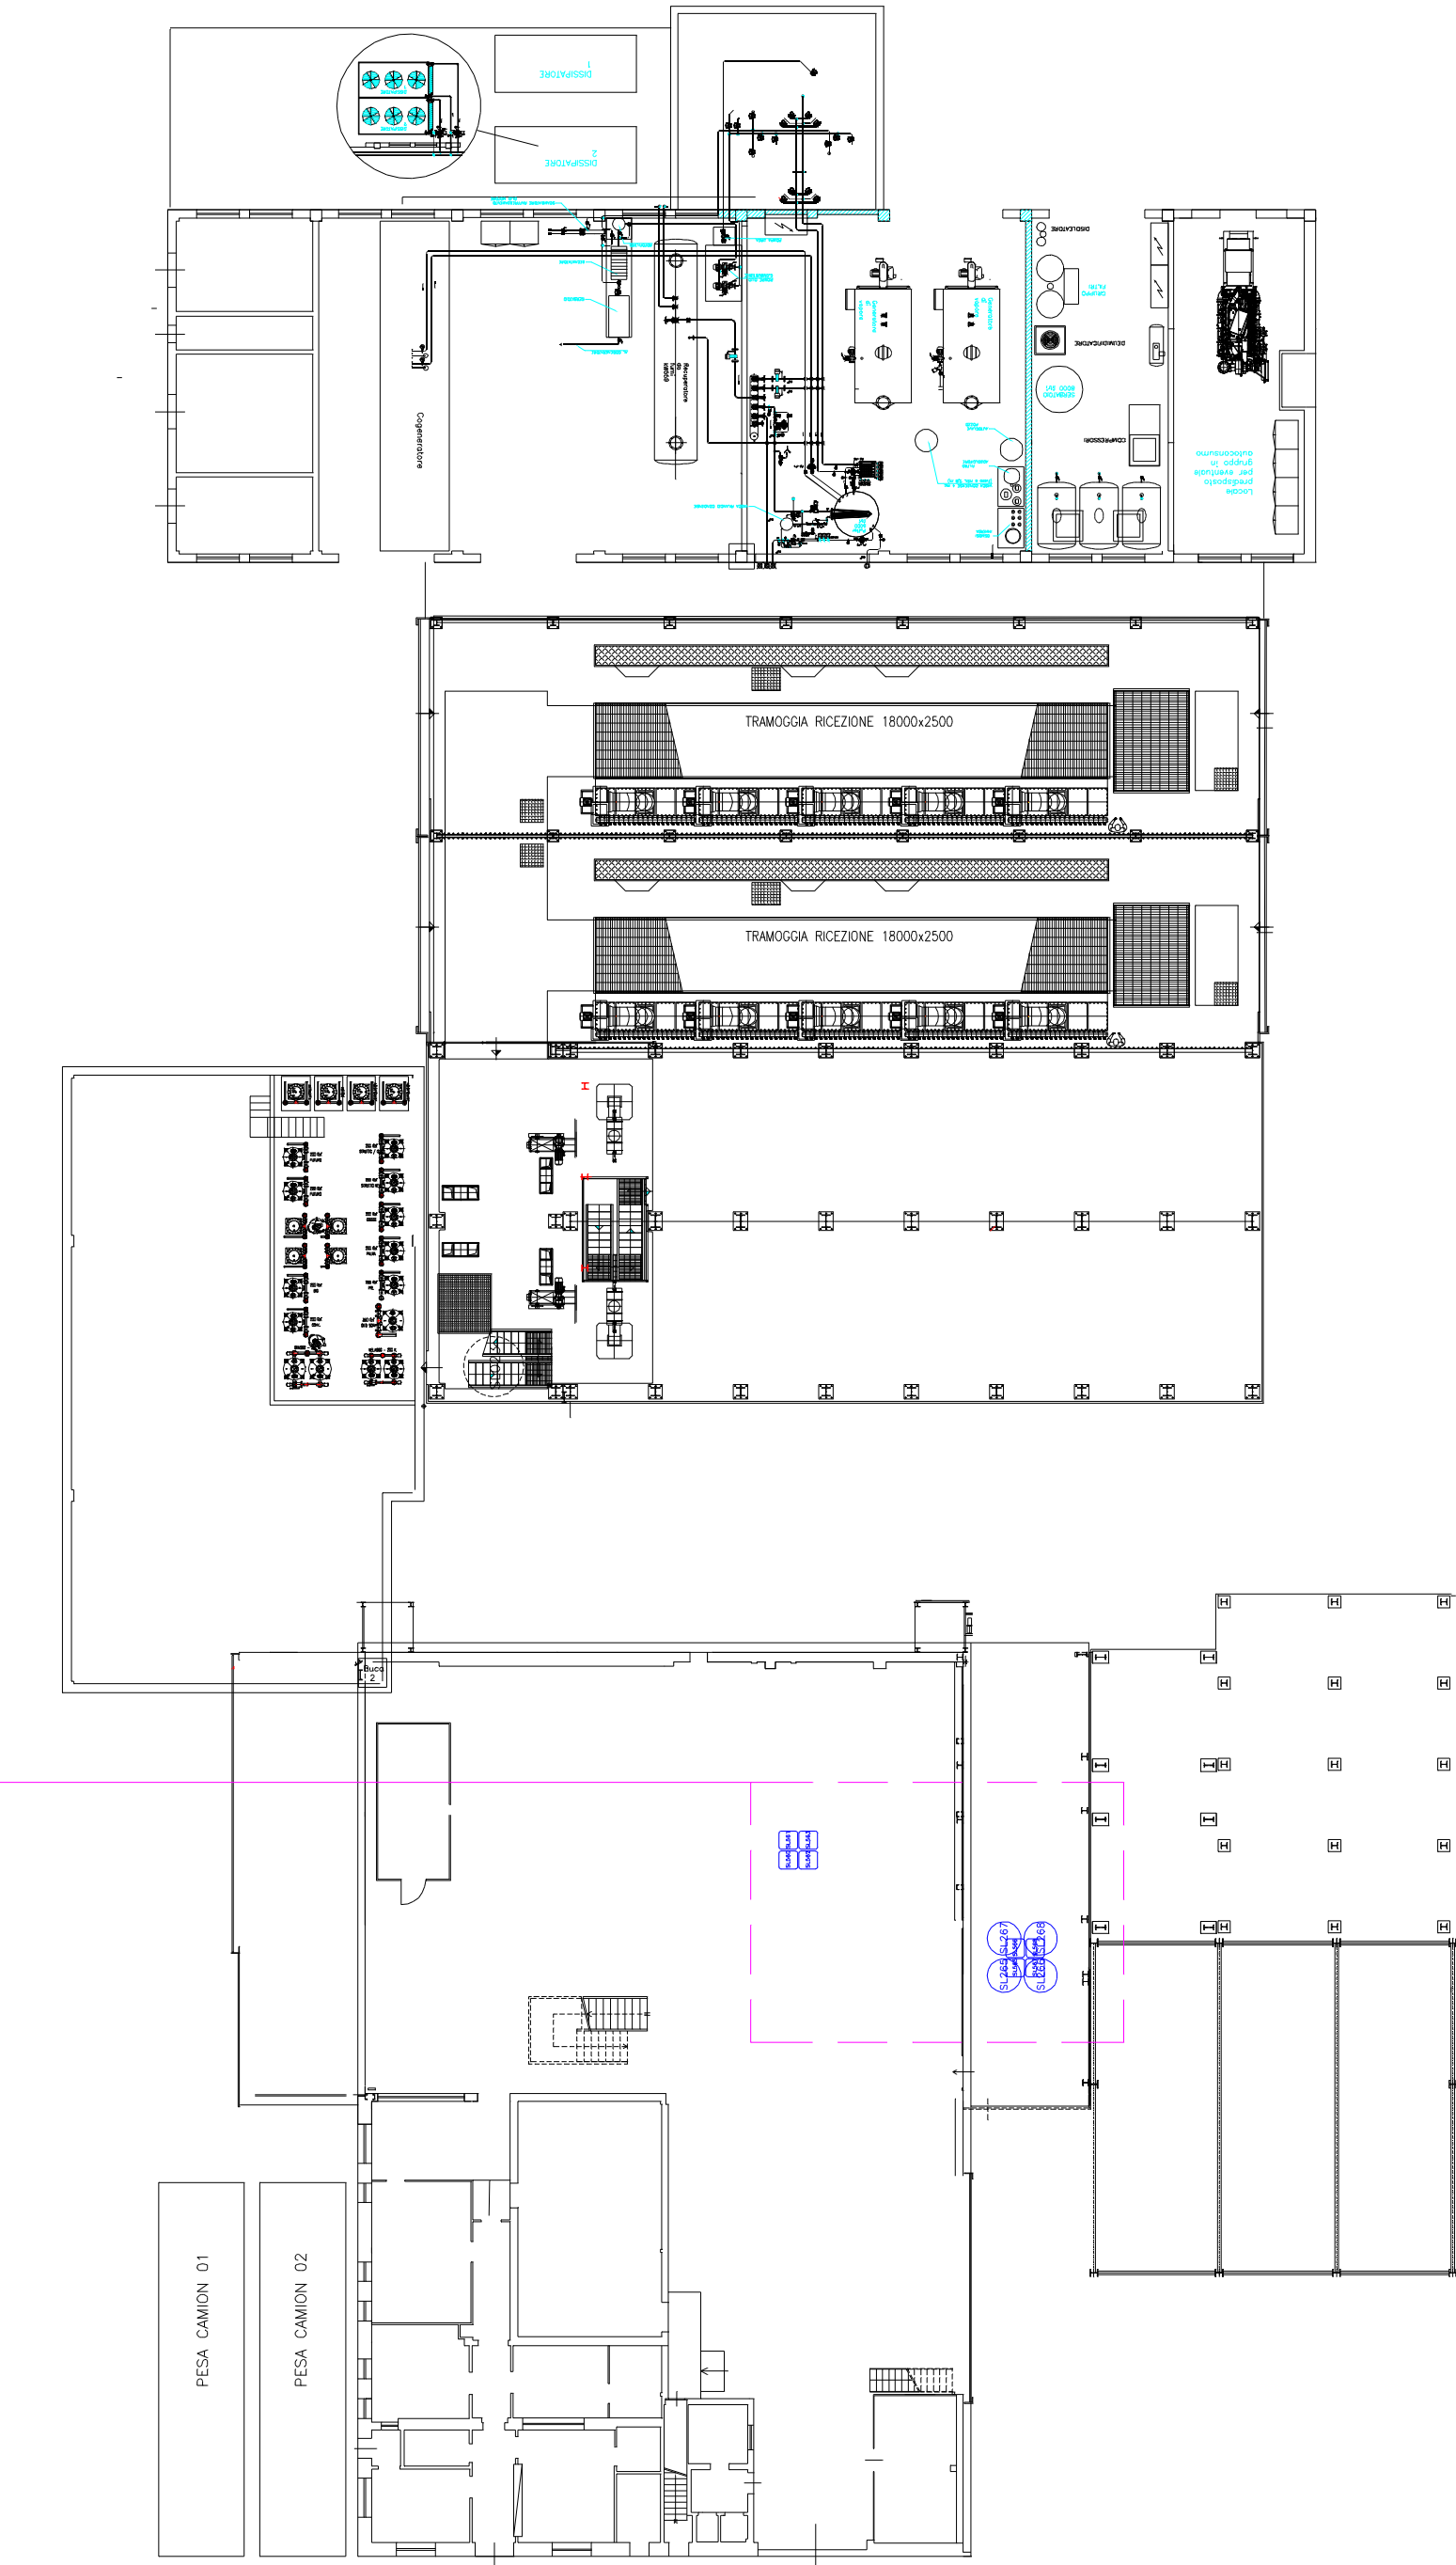

Nome silos	Stato	m²	Materiale stoccato	Nessun filtro	Filtro a maniche	Filtro a cartucce / tasche	Sfiato
SL01	ESISTENTE	6	Acid buf		X (AS 015)		
SL02	ESISTENTE	6	Tacco		X (AS 015)		
SL03	ESISTENTE	6	Ossido di magnesio		X (AS 015)		
SL04	ESISTENTE	6	Urea		X (AS 015)		
SL05	ESISTENTE	6	Germolino		X (AS 015)		
SL06	ESISTENTE	6	Grasso e oli		X (AS 015)		
SL07	ESISTENTE	6	Cloruro di sodio		X (AS 015)		
SL08	ESISTENTE	6	Malto 20		X (AS 015)		
SL09	ESISTENTE	6	Bicarbonato di sodio		X (AS 015)		
SL30	ESISTENTE	14,07	Grassole Biologico		X (AS 016)		
SL31	ESISTENTE	14,07	Semilavorato		X (AS 016)		
SL32	ESISTENTE	14,07	Semilavorato		X (AS 016)		
SL33	ESISTENTE	14,07	Mais		X (AS 016)		
SL34	ESISTENTE	14,07	Semi di soia		X (AS 016)		
SL035	ESISTENTE	12,36	Semi di soia		X (AS 016)		
SL036	ESISTENTE	12,36	Semilavorato		X (AS 016)		
SL037	ESISTENTE	14,07	Semi di soia		X (AS 016)		
SL36	ESISTENTE	14,07	Proteina di soia		X (AS 016)		
SL039	ESISTENTE	14,07	Semilavorato		X (AS 016)		
SL040	ESISTENTE	14,07	Semilavorato		X (AS 016)		
SL041	ESISTENTE	14,07	Frumento		X (AS 016)		
SL60	ESISTENTE	3	Semilavorato				X (marica in tessuto)
SL61	ESISTENTE	3	Semilavorato				X (marica in tessuto)
SL62	ESISTENTE	3	Medica disidratata				X (marica in tessuto)
SL63	ESISTENTE	3	PO20				X (marica in tessuto)
SL76	ESISTENTE	2	Zavile		X (AS 006)		
SL76	ESISTENTE	2	Copper		X (AS 006)		
SL77	ESISTENTE	2	Farin unico		X (AS 006)		
SL78	ESISTENTE	2	Rozghil		X (AS 006)		
SL79	ESISTENTE	2	Ovale perm		X (AS 006)		
SL80	ESISTENTE	2	Tecmina		X (AS 006)		
SL81	ESISTENTE	2	Solfato di sodio		X (AS 006)		
SL82	ESISTENTE	2	Bicarbonato di sodio		X (AS 006)		
SL83	ESISTENTE	2	com castovo		X (AS 006)		
SL84	ESISTENTE	2	px		X (AS 006)		
SL85	ESISTENTE	2	biostrong		X (AS 006)		
SL86	ESISTENTE	2	cloruro di sodio		X (AS 006)		
SL87	ESISTENTE	2	enzimi avicoli		X (AS 006)		
SL88	ESISTENTE	2	acid buf		X (AS 006)		
SL89	ESISTENTE	2	yeast plus		X (AS 006)		
SL90	ESISTENTE	2	fermentan		X (AS 006)		
SL91	ESISTENTE	2	premix oligo b		X (AS 006)		
SL600 + SL632	NUOVO	10	Additivi - materie prime	X			
SL543 + SL546	NUOVO	0,4	Semilavorato	X			
SL547 + SL550	NUOVO	0,4	Semilavorato	X			

COMUNE DI MALO E ISOLA VICENTINA

PROVINCIA DI VICENZA

Oggetto

Richiesta Autorizzazione Integrata Ambientale Allegato VIII alla Parte II del D. Lgs. 152/06 e s.m.i. "Punto 6.4. Lettera b) punto 2)"

Sito

Via Fondomuri, 43
36034 - S. TOMIO DI MALO (VI)

Proprietà

NATCOR S.r.l.
VIA FONDOMURI, 43 - MALO (VI)

Conduttore

FANIN S.p.A
VIA FONDOMURI, 43

Descrizione

STOCCAGGIO MATERIE PRIME E RIFIUTI

N. Elaborato

All. C11 - 2/3

Emissione

R01

Scala

1:250

Data

Ottobre 2020