
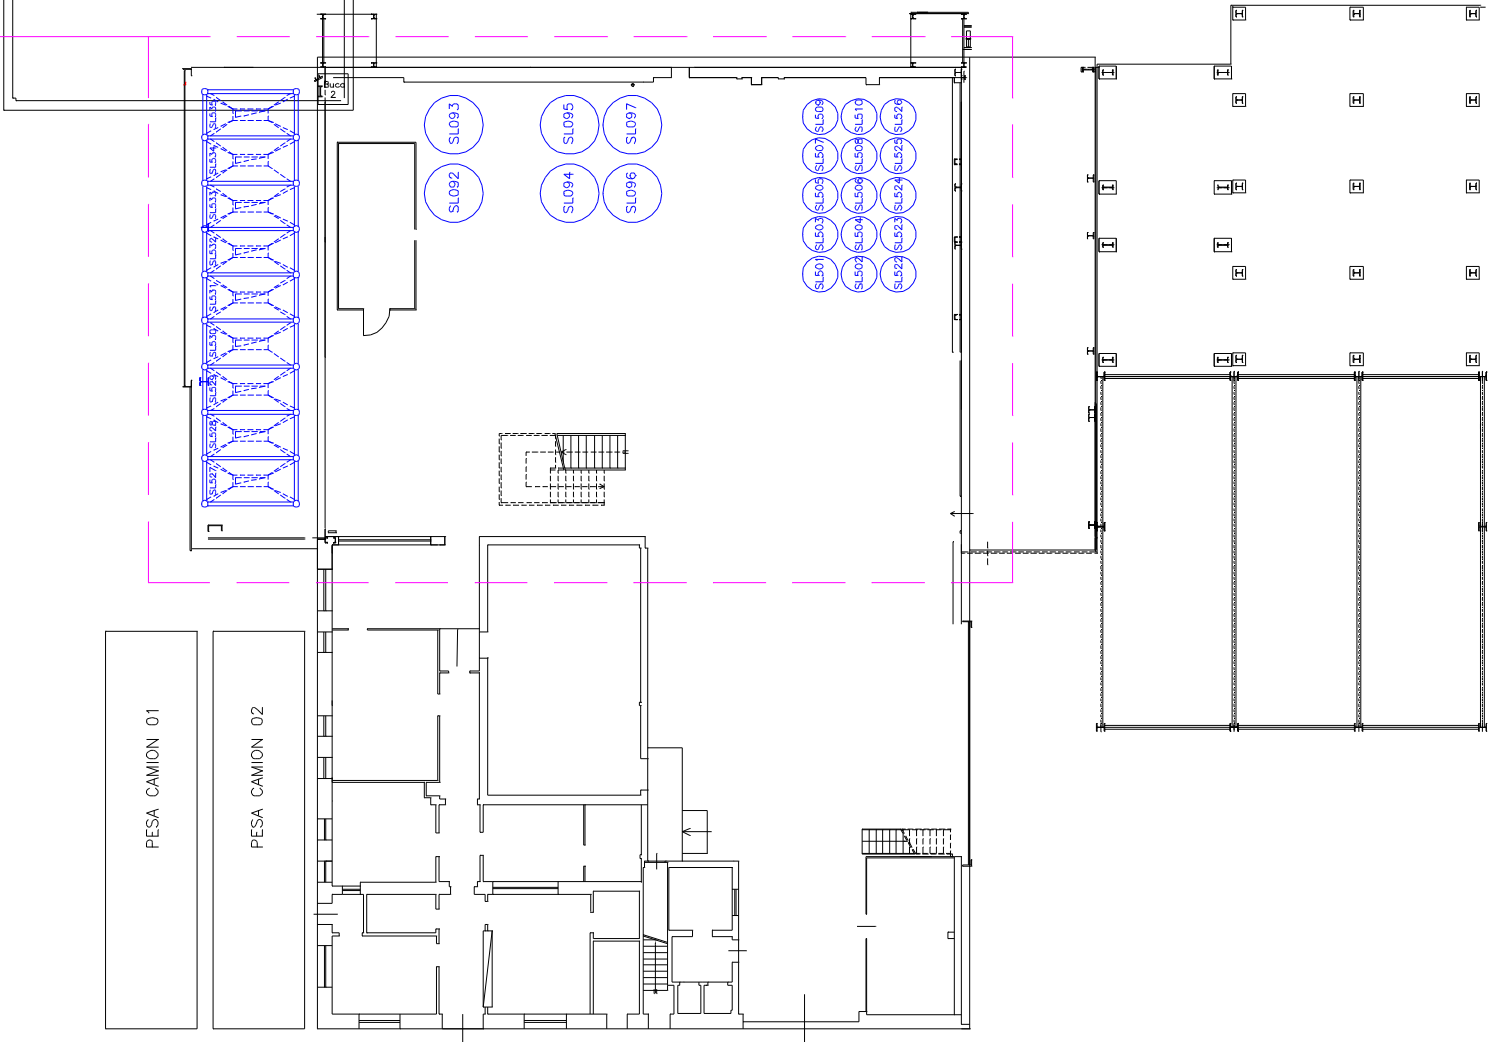
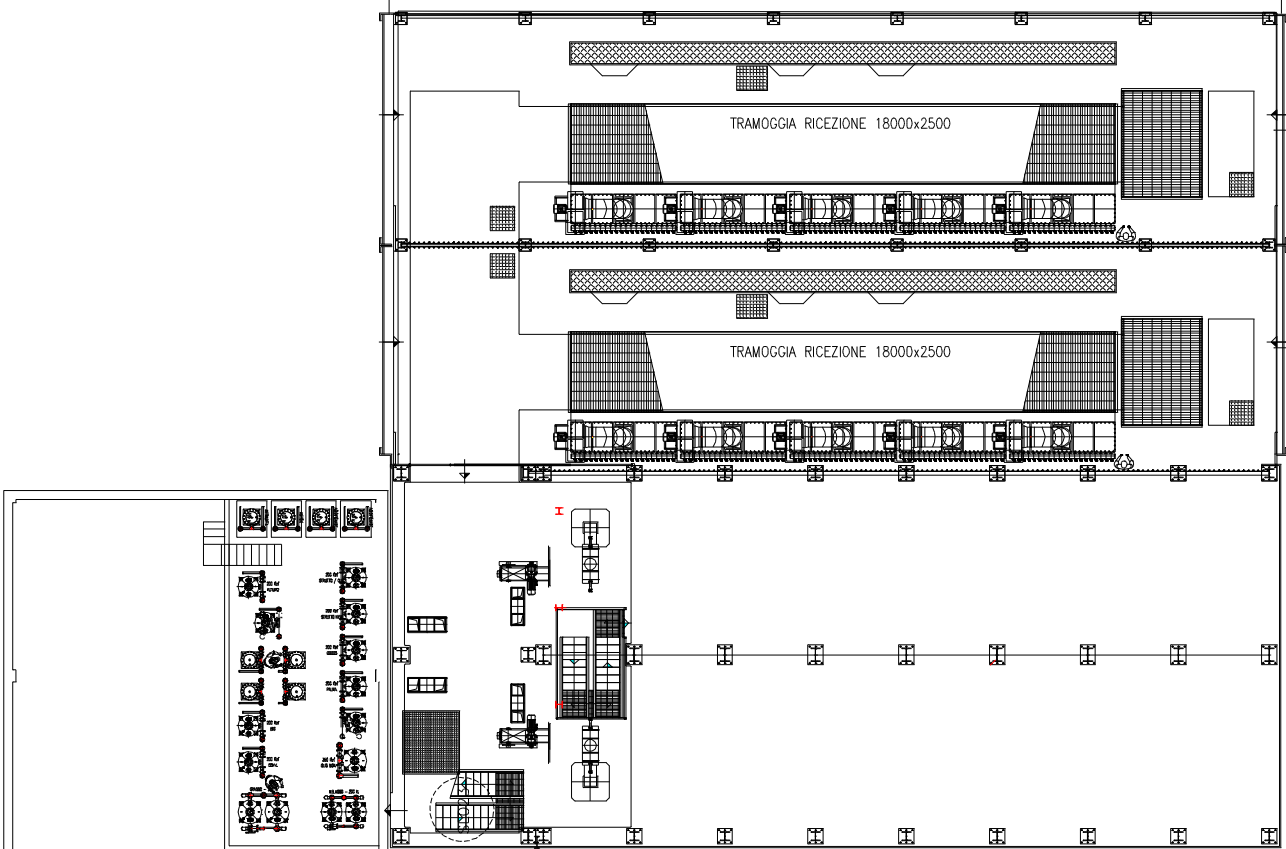
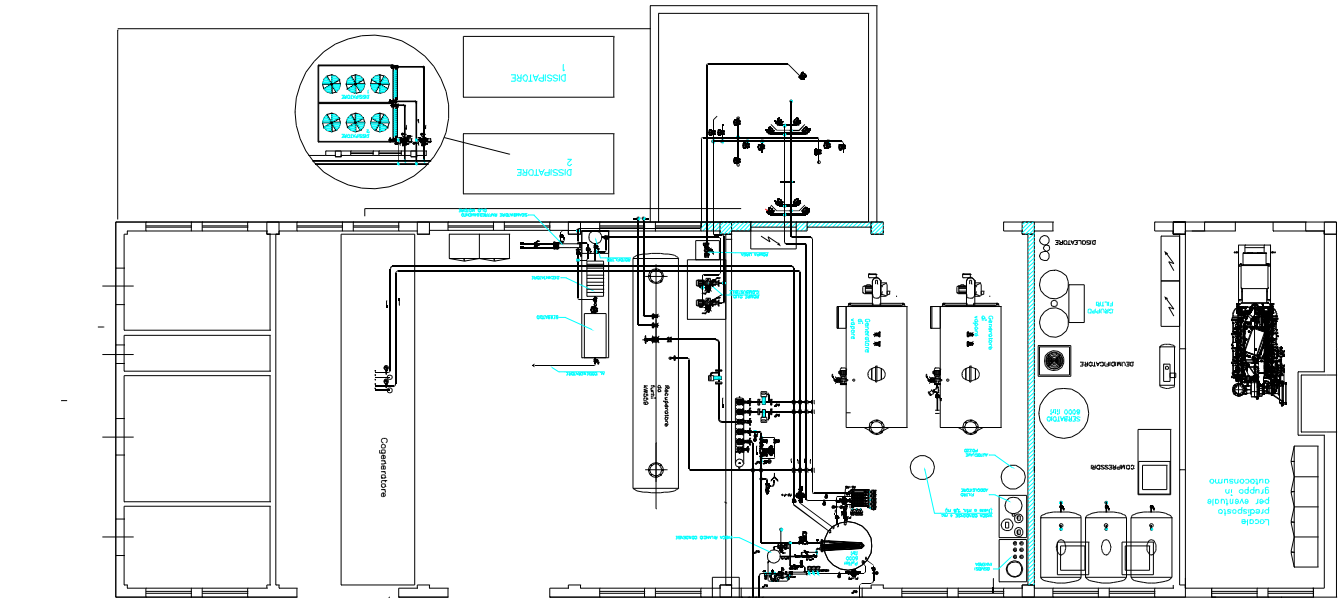


PIANO 19.000

Nome silos	Stato	m³	Materiale stoccato	Nessun filtro	Filtro a maniche	Filtro a cartucce / tasche	Sfiato
SL527	ESISTENTE	88.92	Mais				X (manica in tessuto)
SL528	ESISTENTE	88.92	Farina di soia				X (manica in tessuto)
SL529	ESISTENTE	88.92	Mais				X (manica in tessuto)
SL530	ESISTENTE	88.92	Panello di soia				X (manica in tessuto)
SL531	ESISTENTE	88.92	Orzo				X (manica in tessuto)
SL532	ESISTENTE	88.92	Crusca pellet				X (manica in tessuto)
SL533	ESISTENTE	88.92	Crusca pellet				X (manica in tessuto)
SL534	ESISTENTE	88.92	Frumento				X (manica in tessuto)
SL535	ESISTENTE	88.92	Farina glutinata di mais				X (manica in tessuto)
SL092	ESISTENTE	79.60	Mais		X		
SL093	ESISTENTE	79.60	Pisello	X			
SL094	ESISTENTE	42.45	Aminolac	X			
SL095	ESISTENTE	42.5	Buccette di soia	X			
SL096	ESISTENTE	42.45	Buccette di soia	X			
SL097	ESISTENTE	42.45	Mais	X			
SL501 + SL510	ESISTENTE	42.45	Semilavorato	X			
SL522 + SL526	ESISTENTE	42.45	Prodotto finito	X			

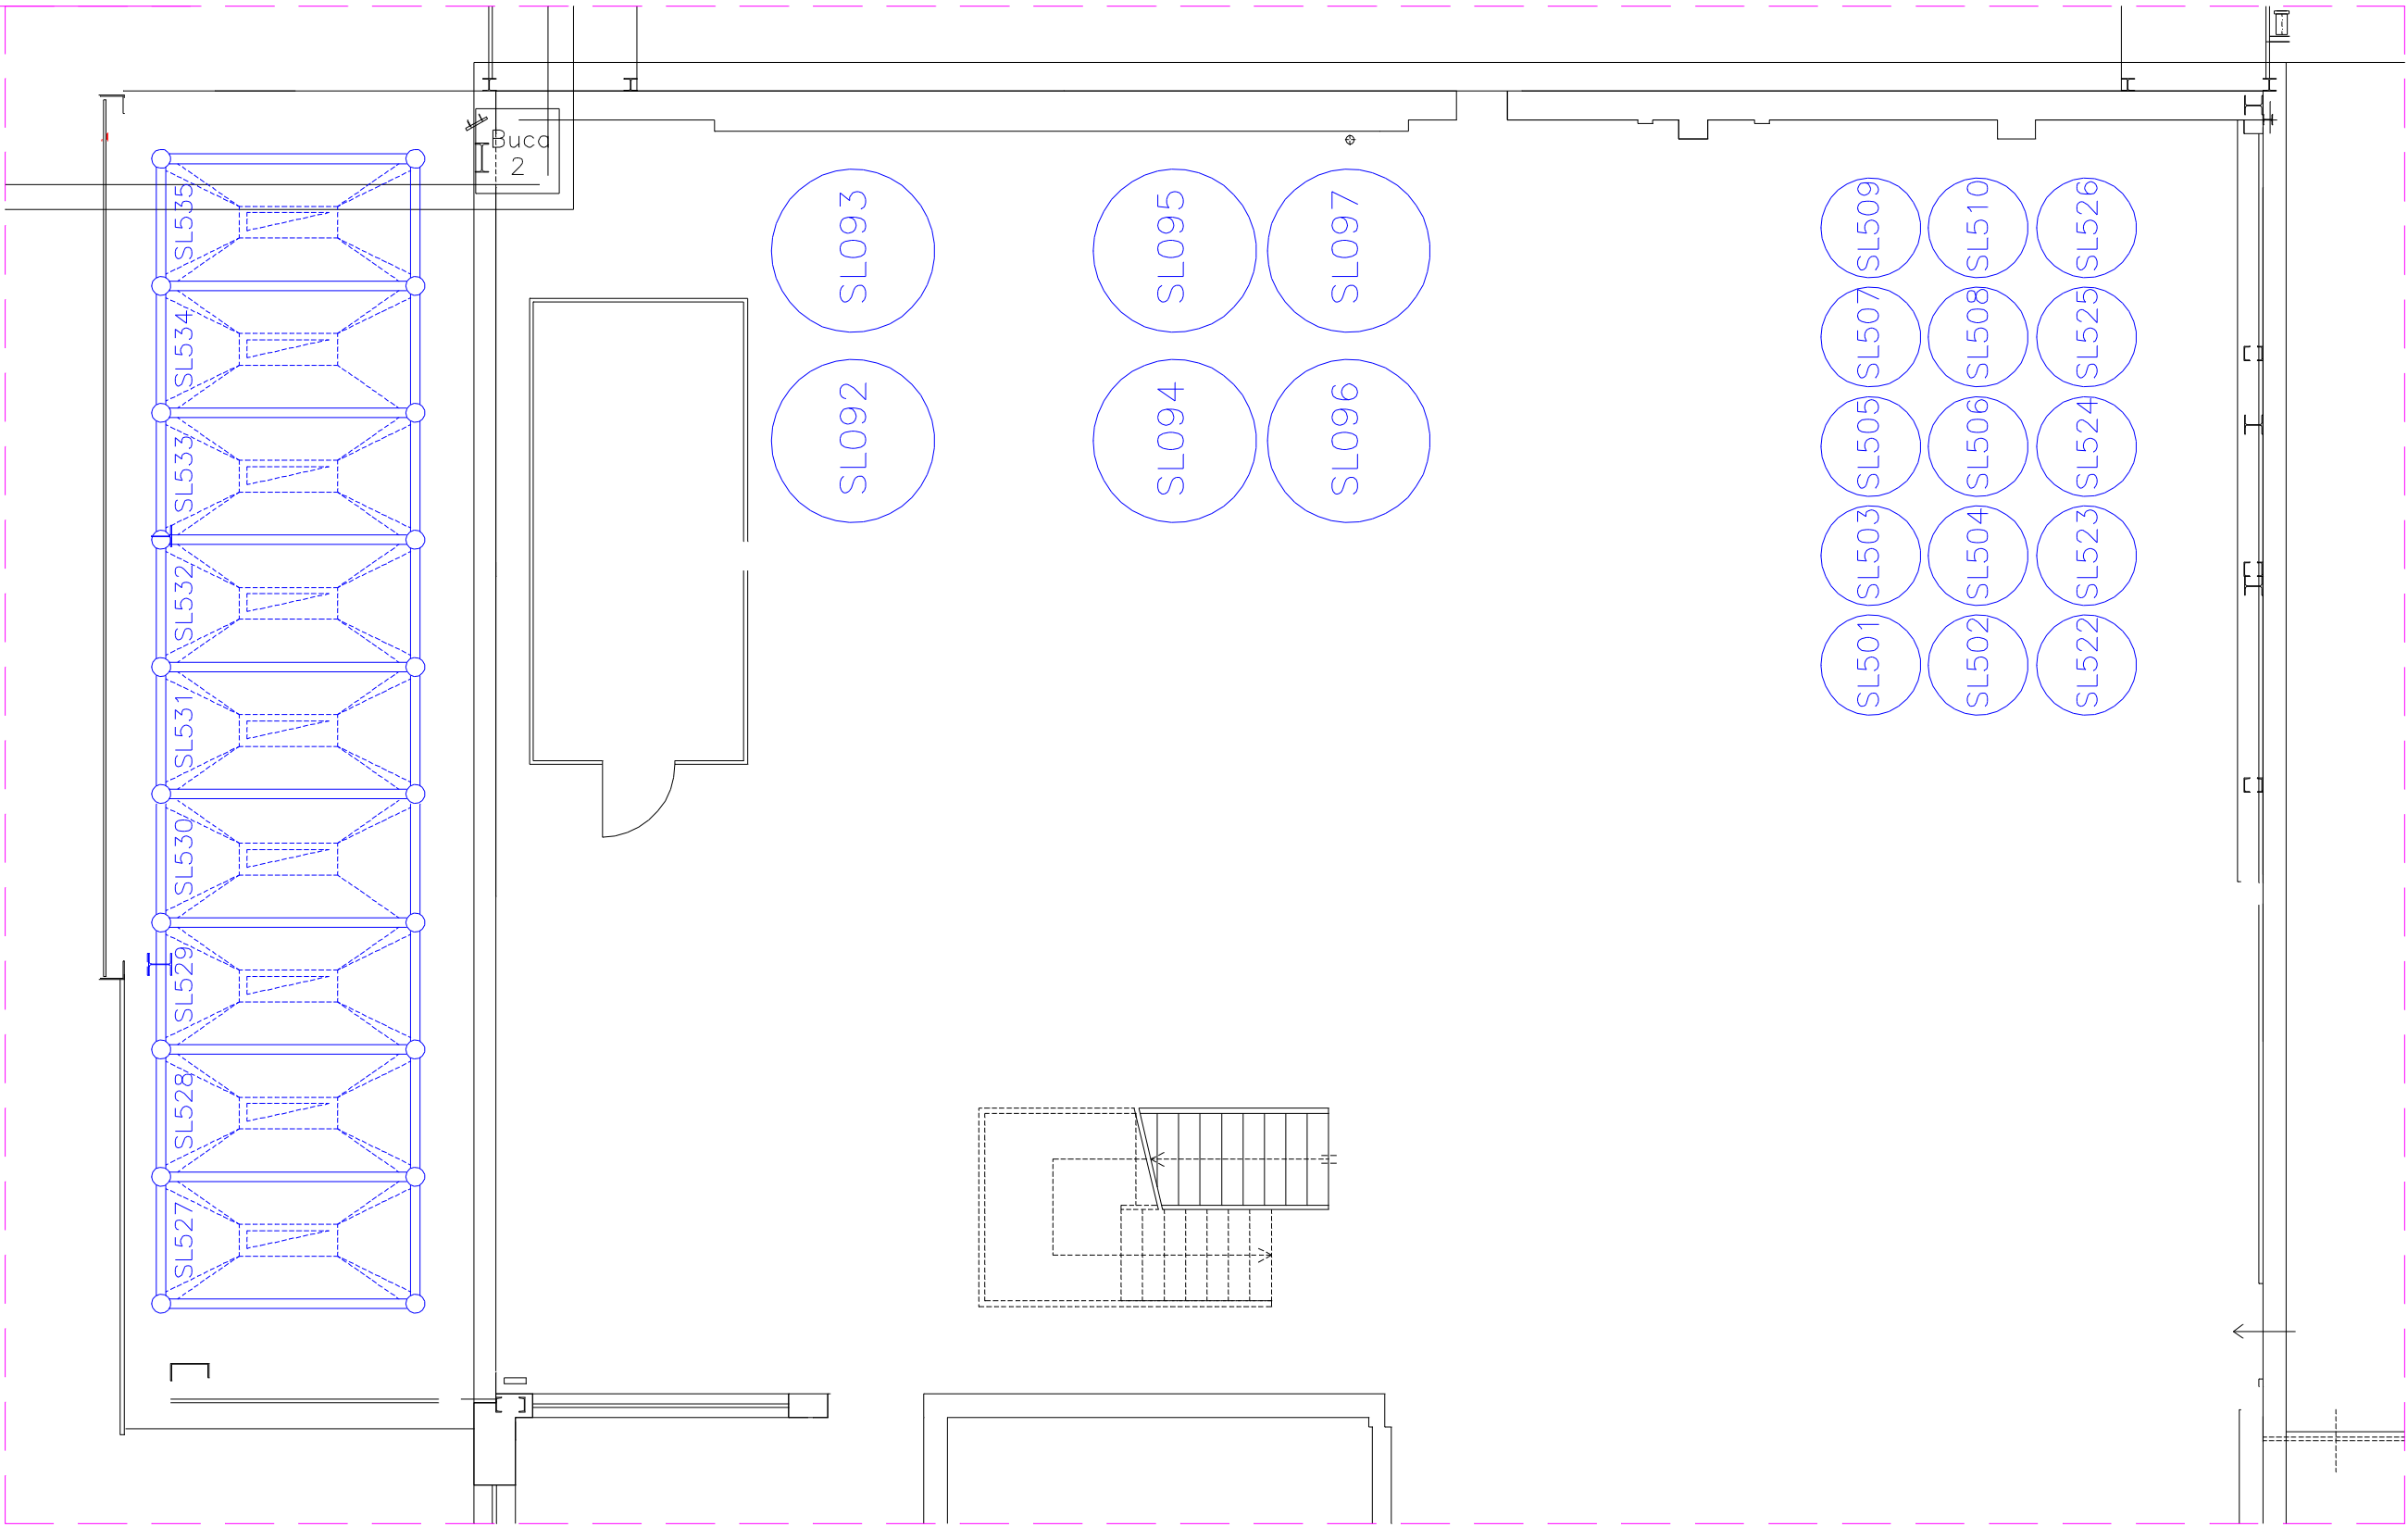

COMUNE DI MALO E ISOLA VICENTINA

PROVINCIA DI VICENZA

Oggetto

Richiesta Autorizzazione Integrata Ambientale
Allegato VIII alla Parte II del D. Lgs. 152/06 e s.m.i.
“Punto 6.4. Lettera b) punto 2)“

Sito

Via Fondomuri, 43
36034 - S. TOMIO DI MALO (VI)

Proprietà

NATCOR S.r.l.
VIA FONDOMURI, 43 - MALO (VI)

Conduttore

FANIN S.p.A
VIA FONDOMURI, 43

Descrizione

STOCCAGGIO MATERIE PRIME E RIFIUTI

N. Elaborato

All. C11 - 3/3

Emissione

R01

Scala

1:250

Data

Ottobre 2020