

Il tecnico:
Baldo Dott. Gabriele

Il committente:
Furegon Paolo

COMUNE DI BARBARANO MOSSANO - VI -


PROGETTO PER L'AMPLIAMENTO
 DELL'ALLEVAMENTO AVICOLO ESISTENTE
 SITO IN VIA MONTICELLO

tav.07
 data:
 28/08/2020


Tavola : CAPANNONI 4-5 - STATO DI PROGETTO
 - Prospetti nord, sud, ovest, est
 - Sezione AA'

scala:
 1:100


Dott. Agronomo Forestale BALDO GABRIELE - Loc. Ritonda 77 - San Bonifacio (VR) - Tel 045.7912622 Fax 045.61007756 e-mail: baldog@agricoltureavivipoi.it

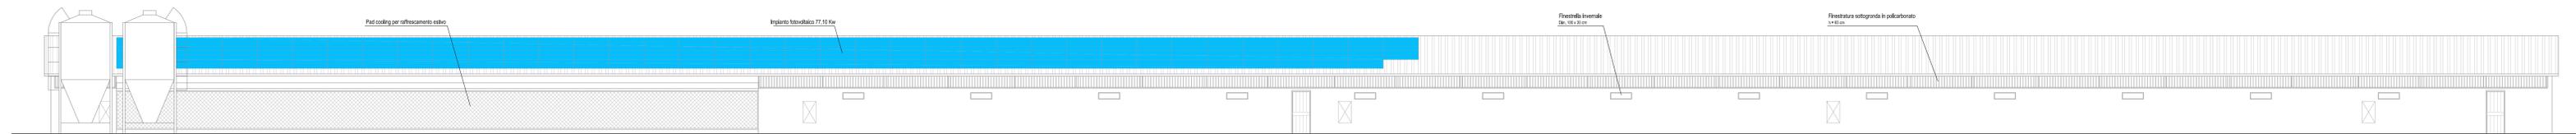


CAPANNONE 4 - PROSPETTO SUD - scala 1:100

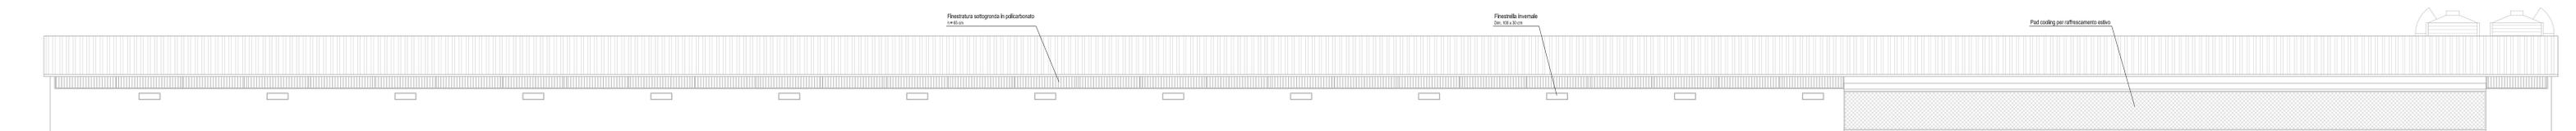


CAPANNONE 4 - PROSPETTO NORD - scala 1:100

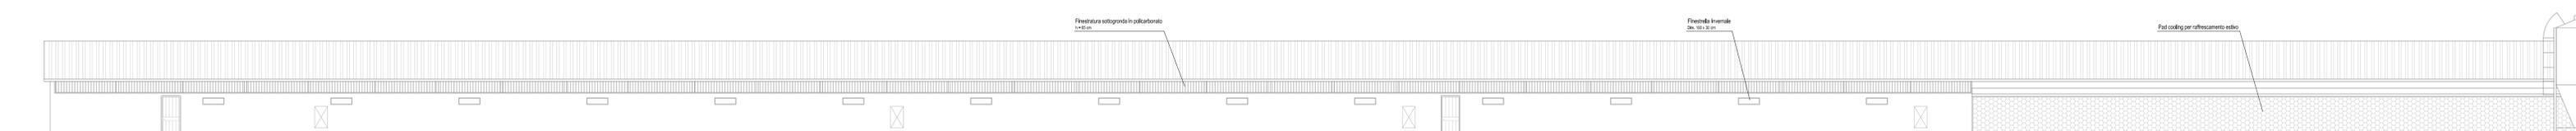

CAPANNONE 5 - PROSPETTO NORD - scala 1:100

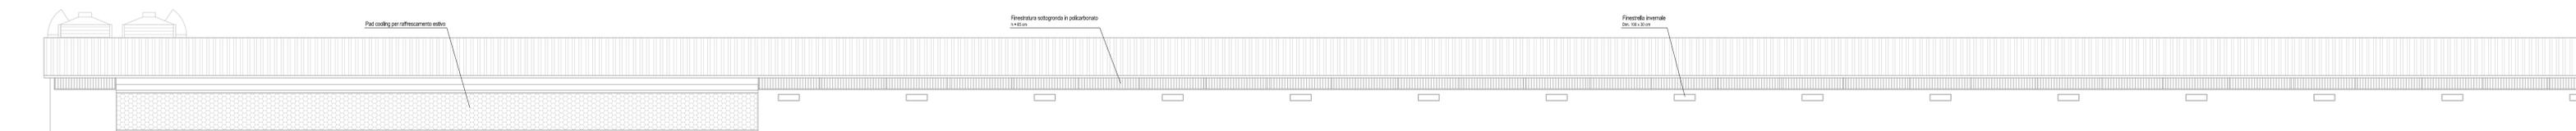


CAPANNONE 5 - PROSPETTO SUD - scala 1:100

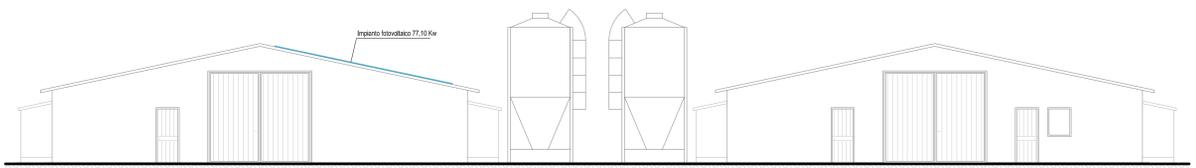

CAPANNONE 4 e 5 - PROSPETTO OVEST - scala 1:100



CAPANNONE 4 e 5 - PROSPETTO EST - scala 1:100

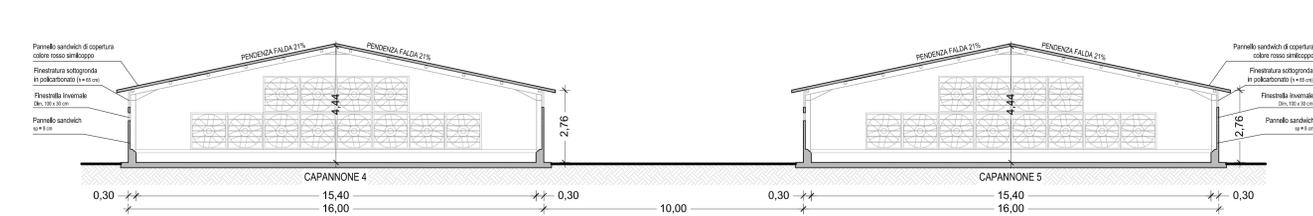

CAPANNONE 4 e 5 - SEZIONE AA' - scala 1:100