

Studio Agronomico Forestale

Dott. Baldo Gabriele

Loc. Ritonda 77 - 37047 San Bonifacio VR

Il tecnico:

Baldo Dott. Gabriele

Il committente:

Furegon Paolo

COMUNE DI BARBARANO MOSSANO - VI -

PROGETTO PER L'AMPLIAMENTO DELL'ALLEVAMENTO AVICOLO ESISTENTE SITO IN VIA MONTICELLO

tav.01

data:

28/08/2020


Tavola : INQUADRAMENTO GENERALE

- Estratti di P.I. e del P.A.T.I.


- Estratto di mappa catastale, foto aerea

Dott. Agronomo Forestale BALDO GABRIELE - Loc. Ritonda 77 - San Bonifacio (VR) - Tel 045.7612622 Fax 045.61067756 e-mail: baldo@agricolturaesviluppo.it


Estratto PATI - Carta dei Vincoli
Scala 1:10.000
Comune di Barbarano Mossano -VI-

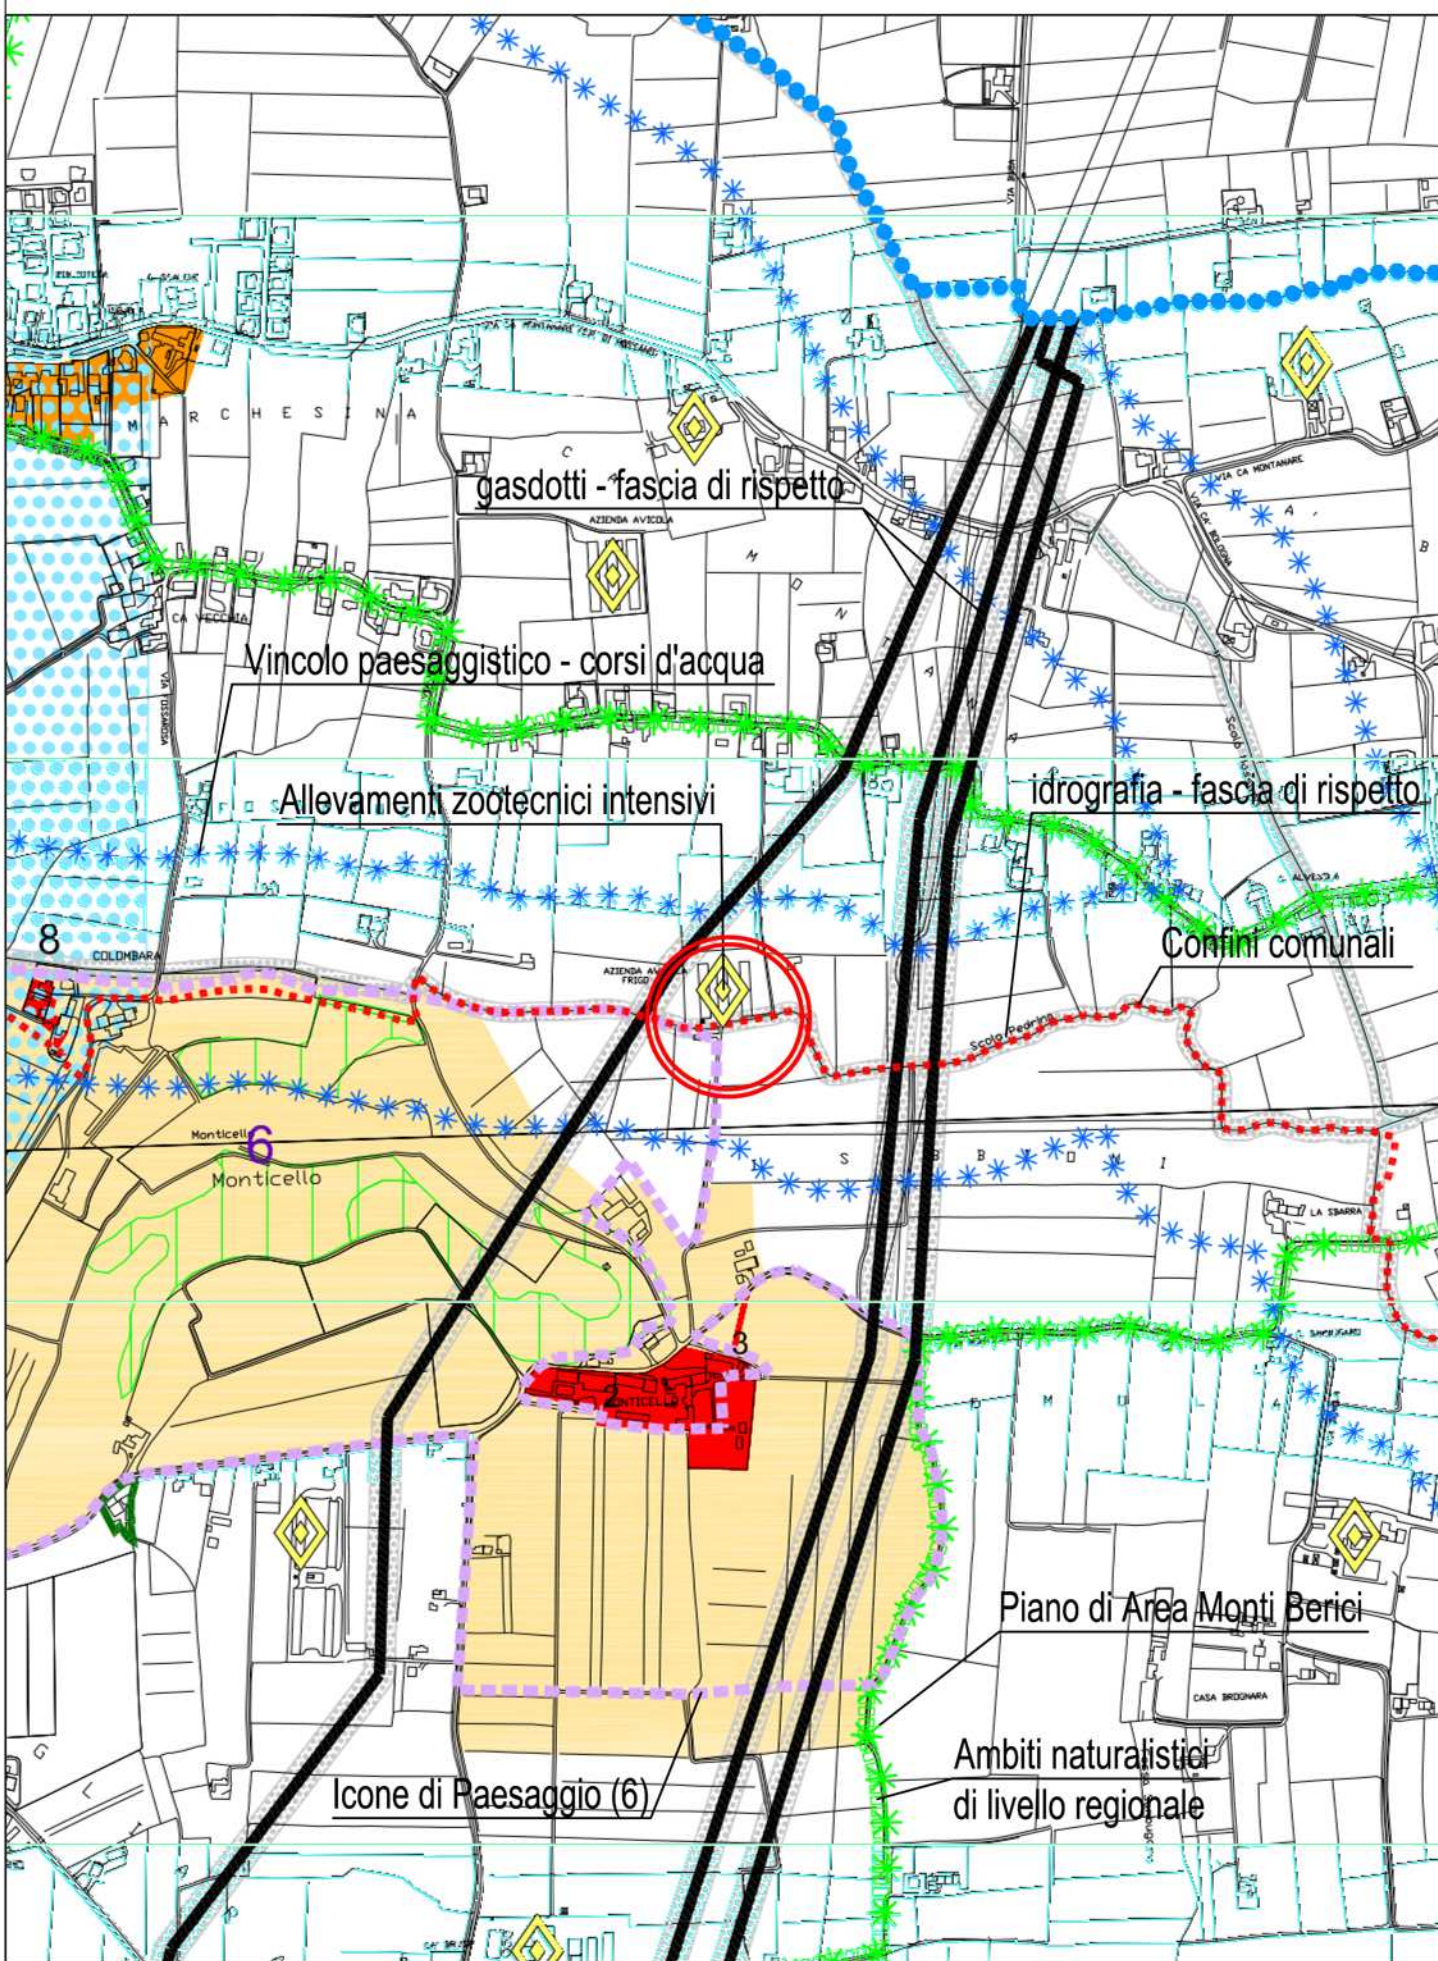


Estratto PATI - Carta delle Invarianti
Scala 1:10.000
Comune di Barbarano Mossano -VI-

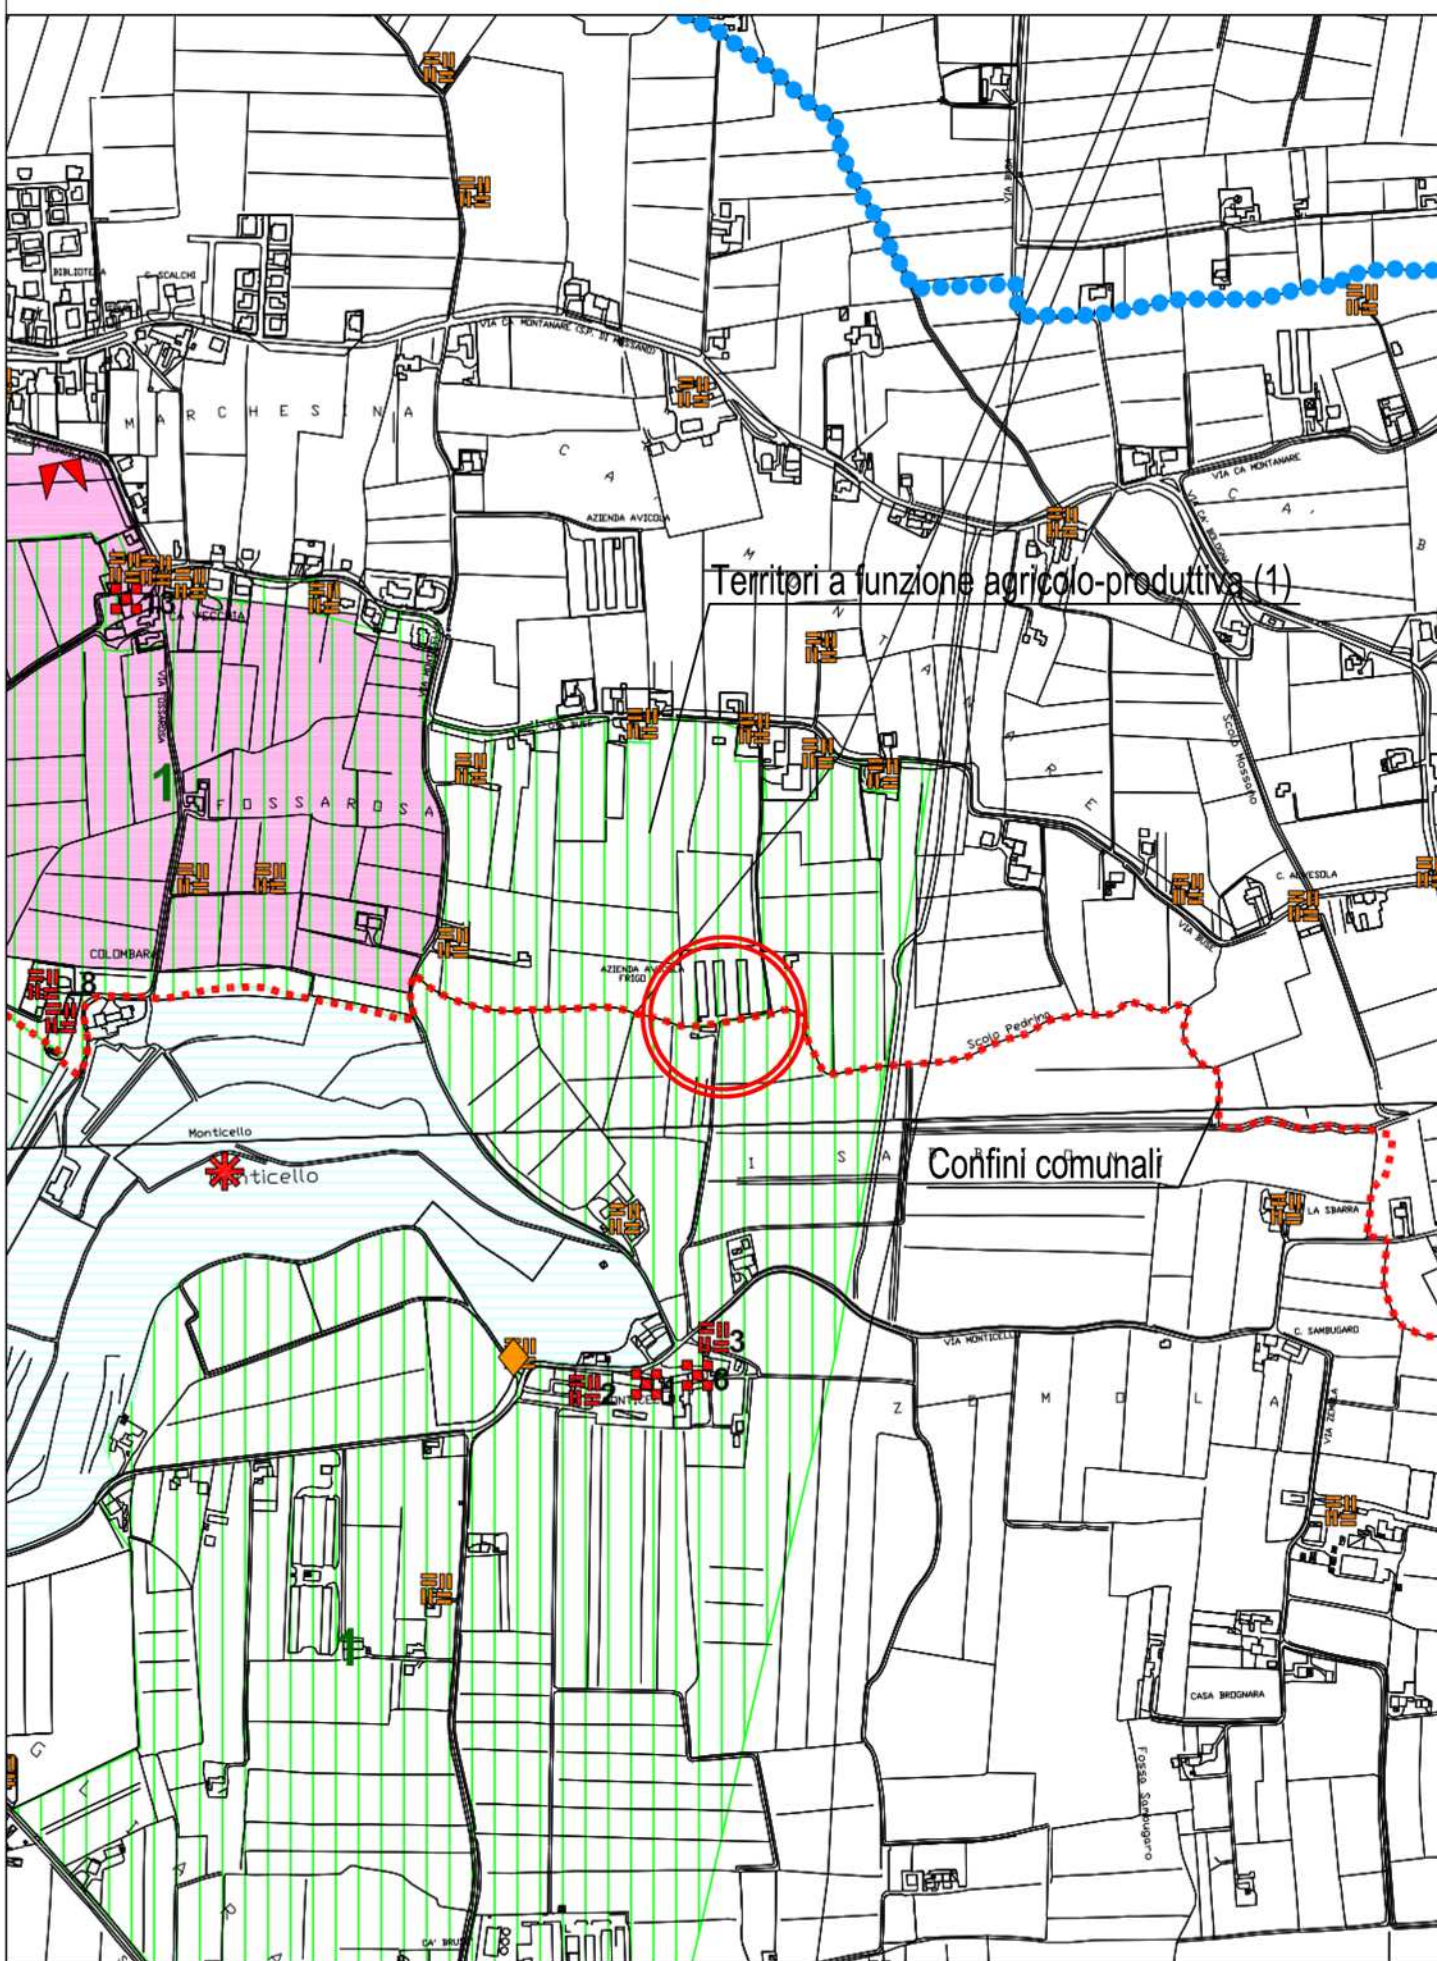

Estratto PATI - Carta delle Fragilità
Scala 1:10.000
Comune di Barbarano Mossano -VI-

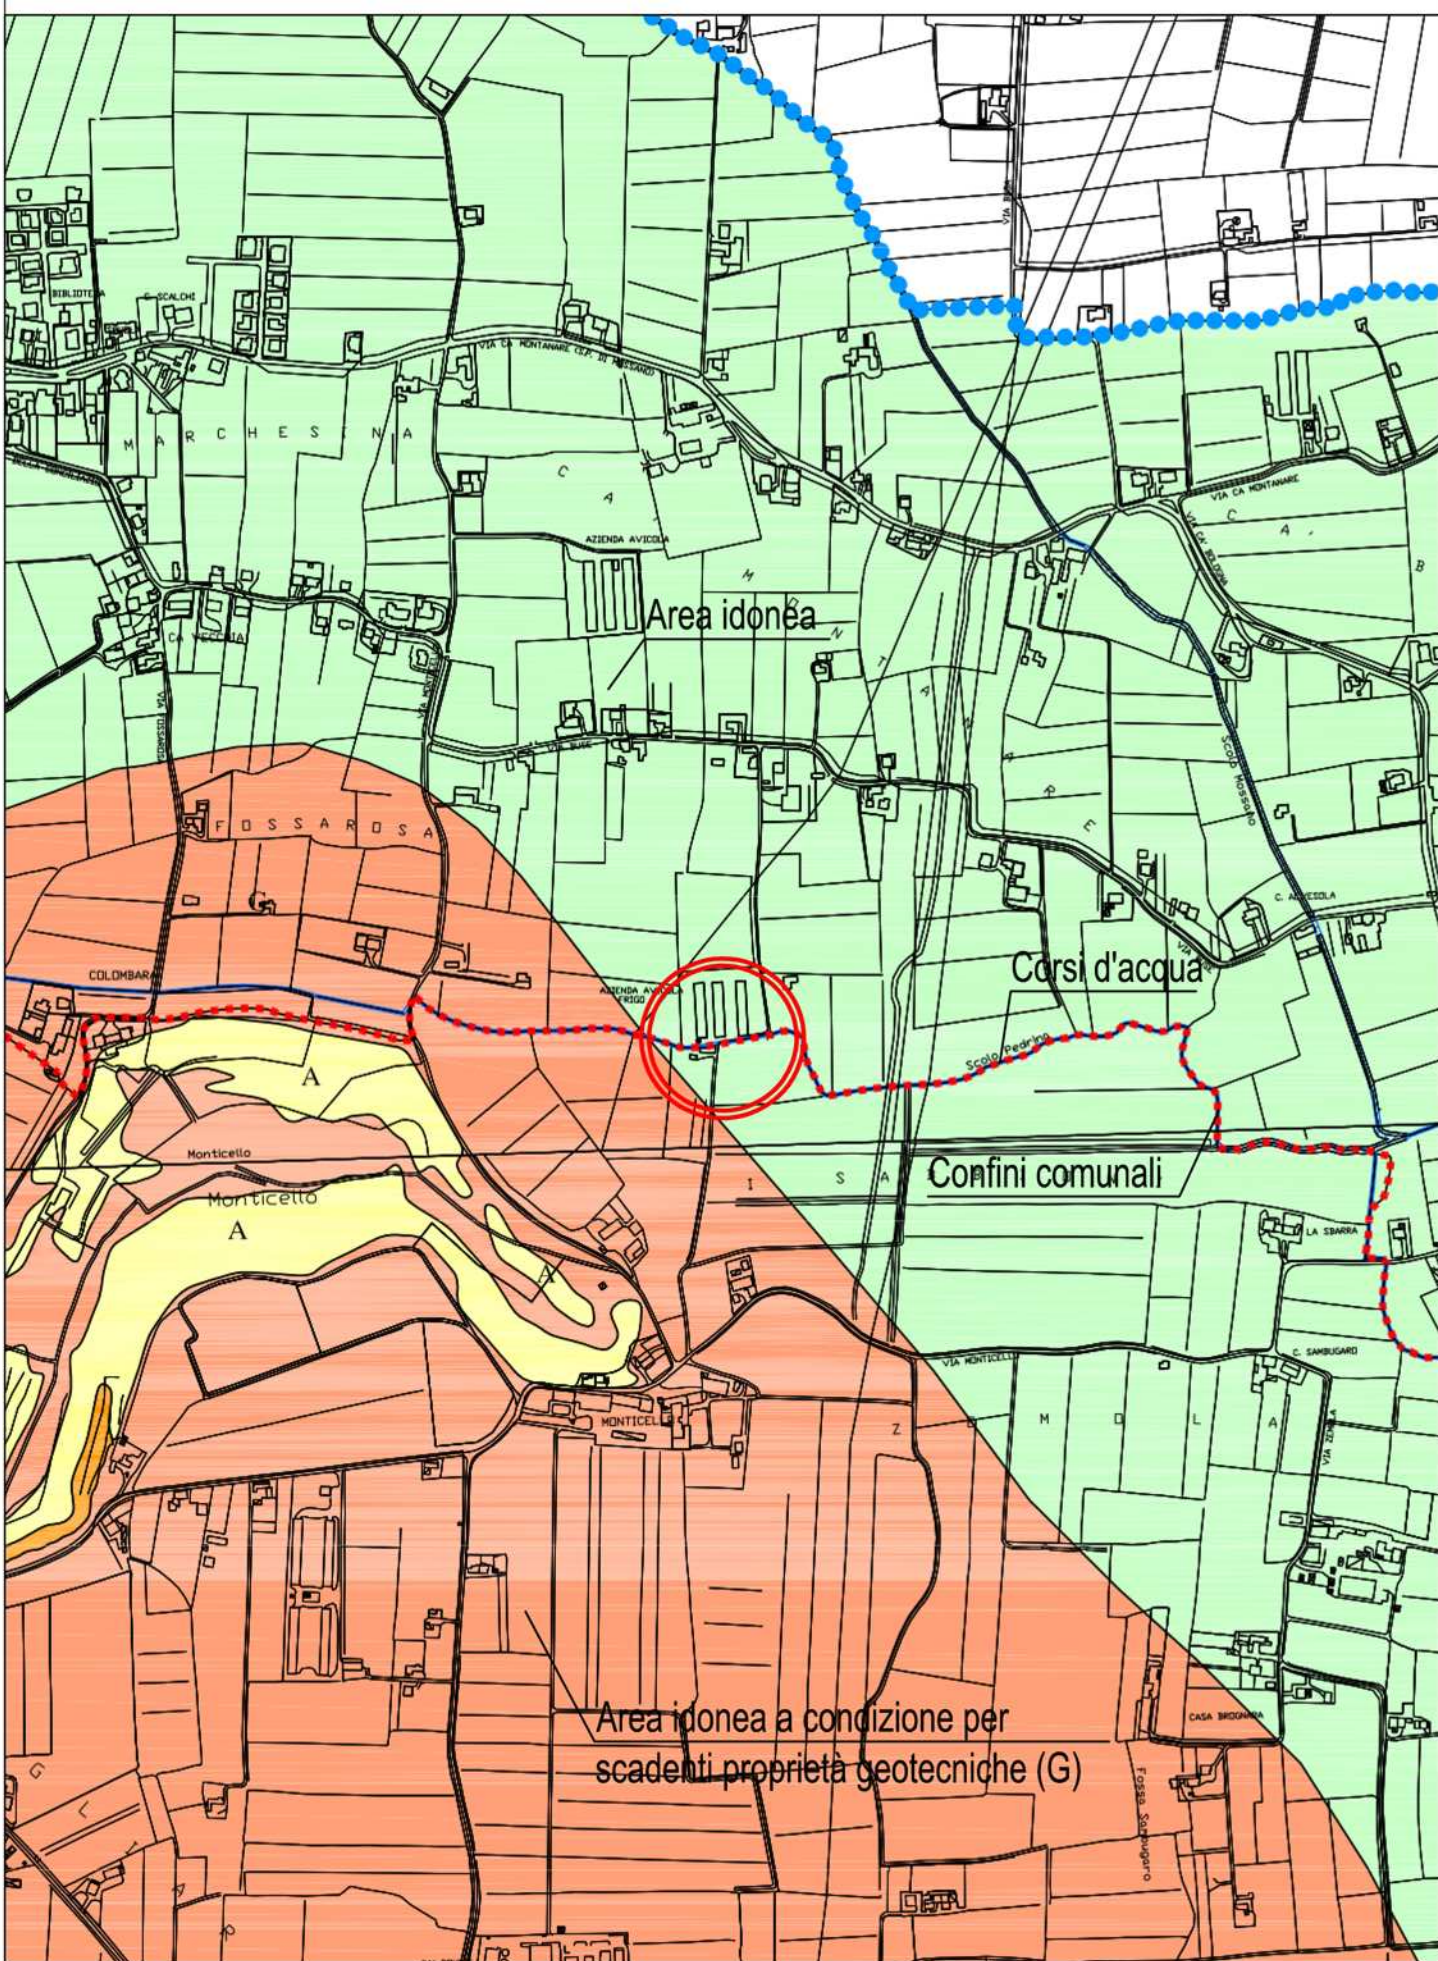

Estratto PATI - Carta delle Trasformabilità
Scala 1:10.000
Comune di Barbarano Mossano -VI-

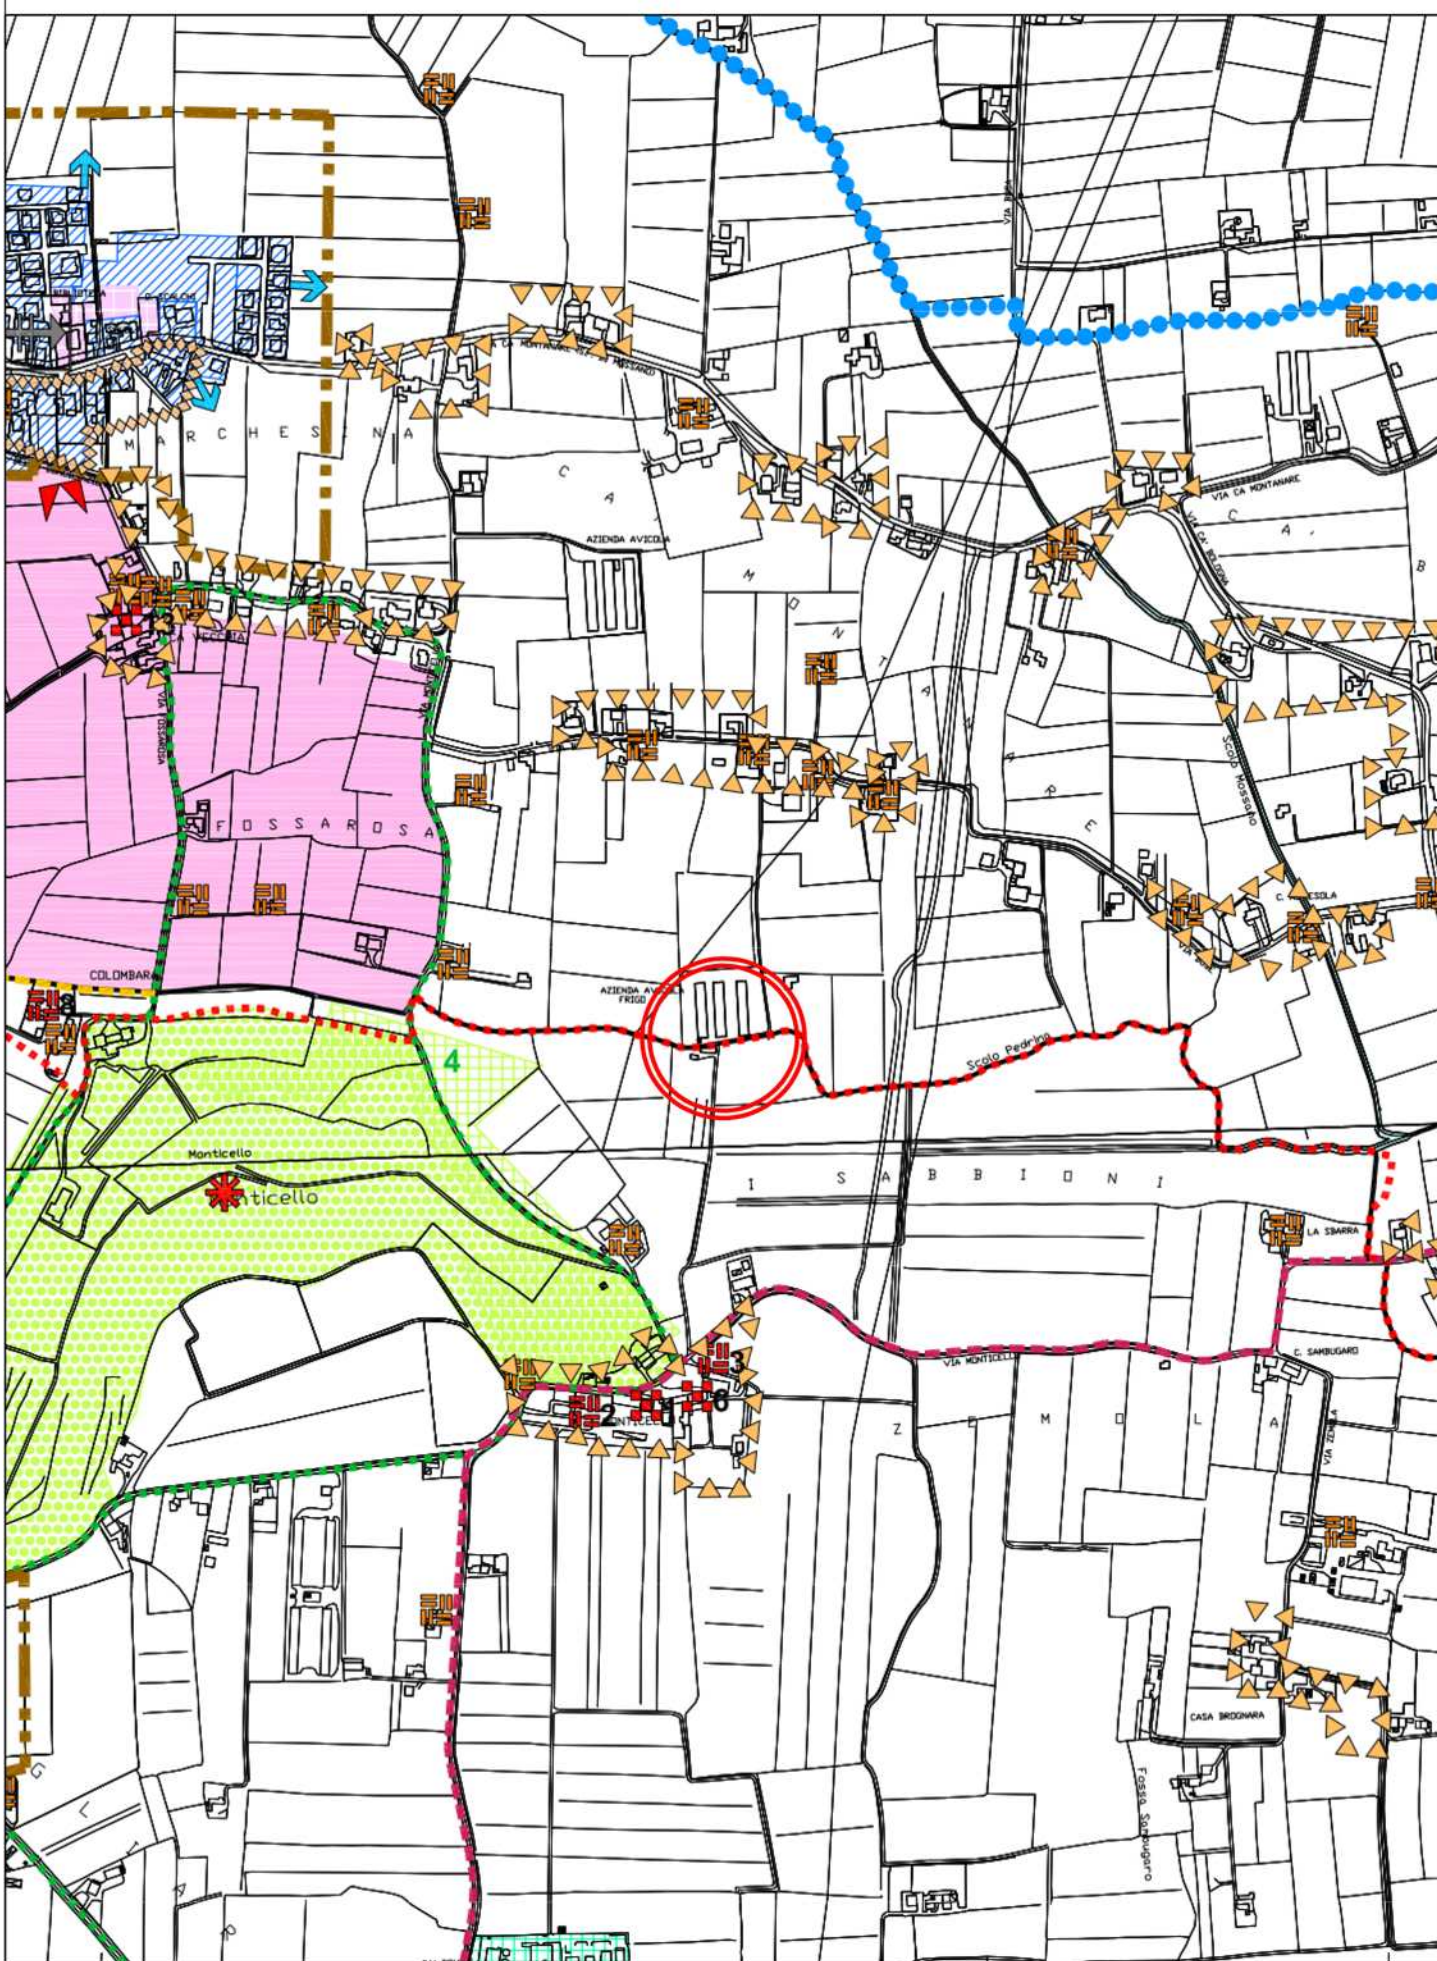

Estratto mappa catastale - Scala 1:2000
Comune di BARBARANO MOSSANO -VI-
Foglio 11, Particelle n. 367-369
Foglio 12, Particelle n. 6-23-34-53-54-58-59-60-61-64



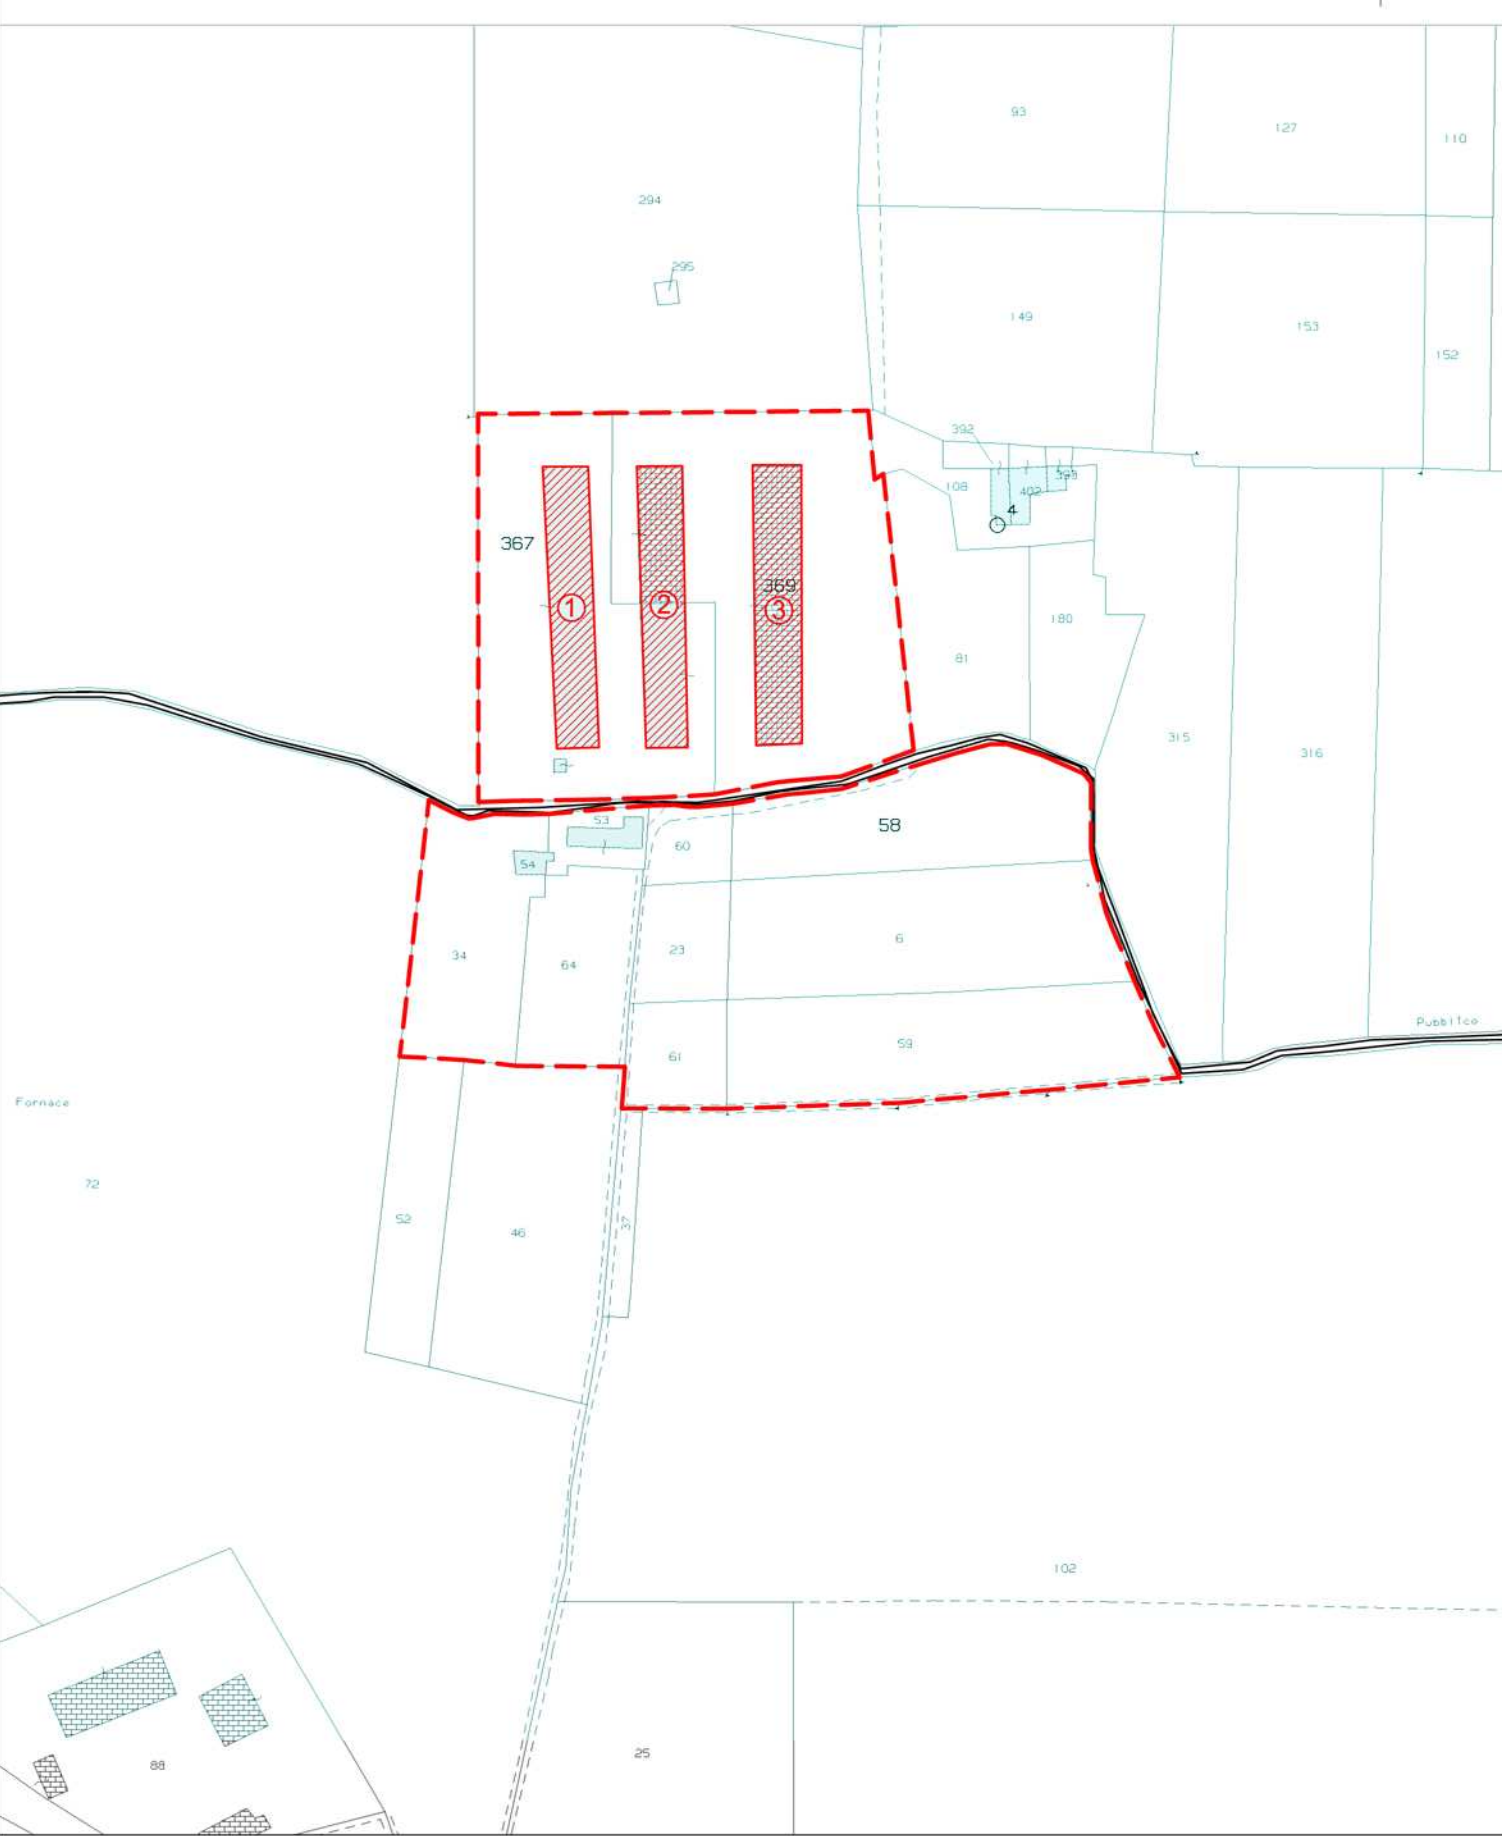



Foto aerea - Scala 1: 5000
Comune di BARBARANO MOSSANO -VI-
Via Monticello

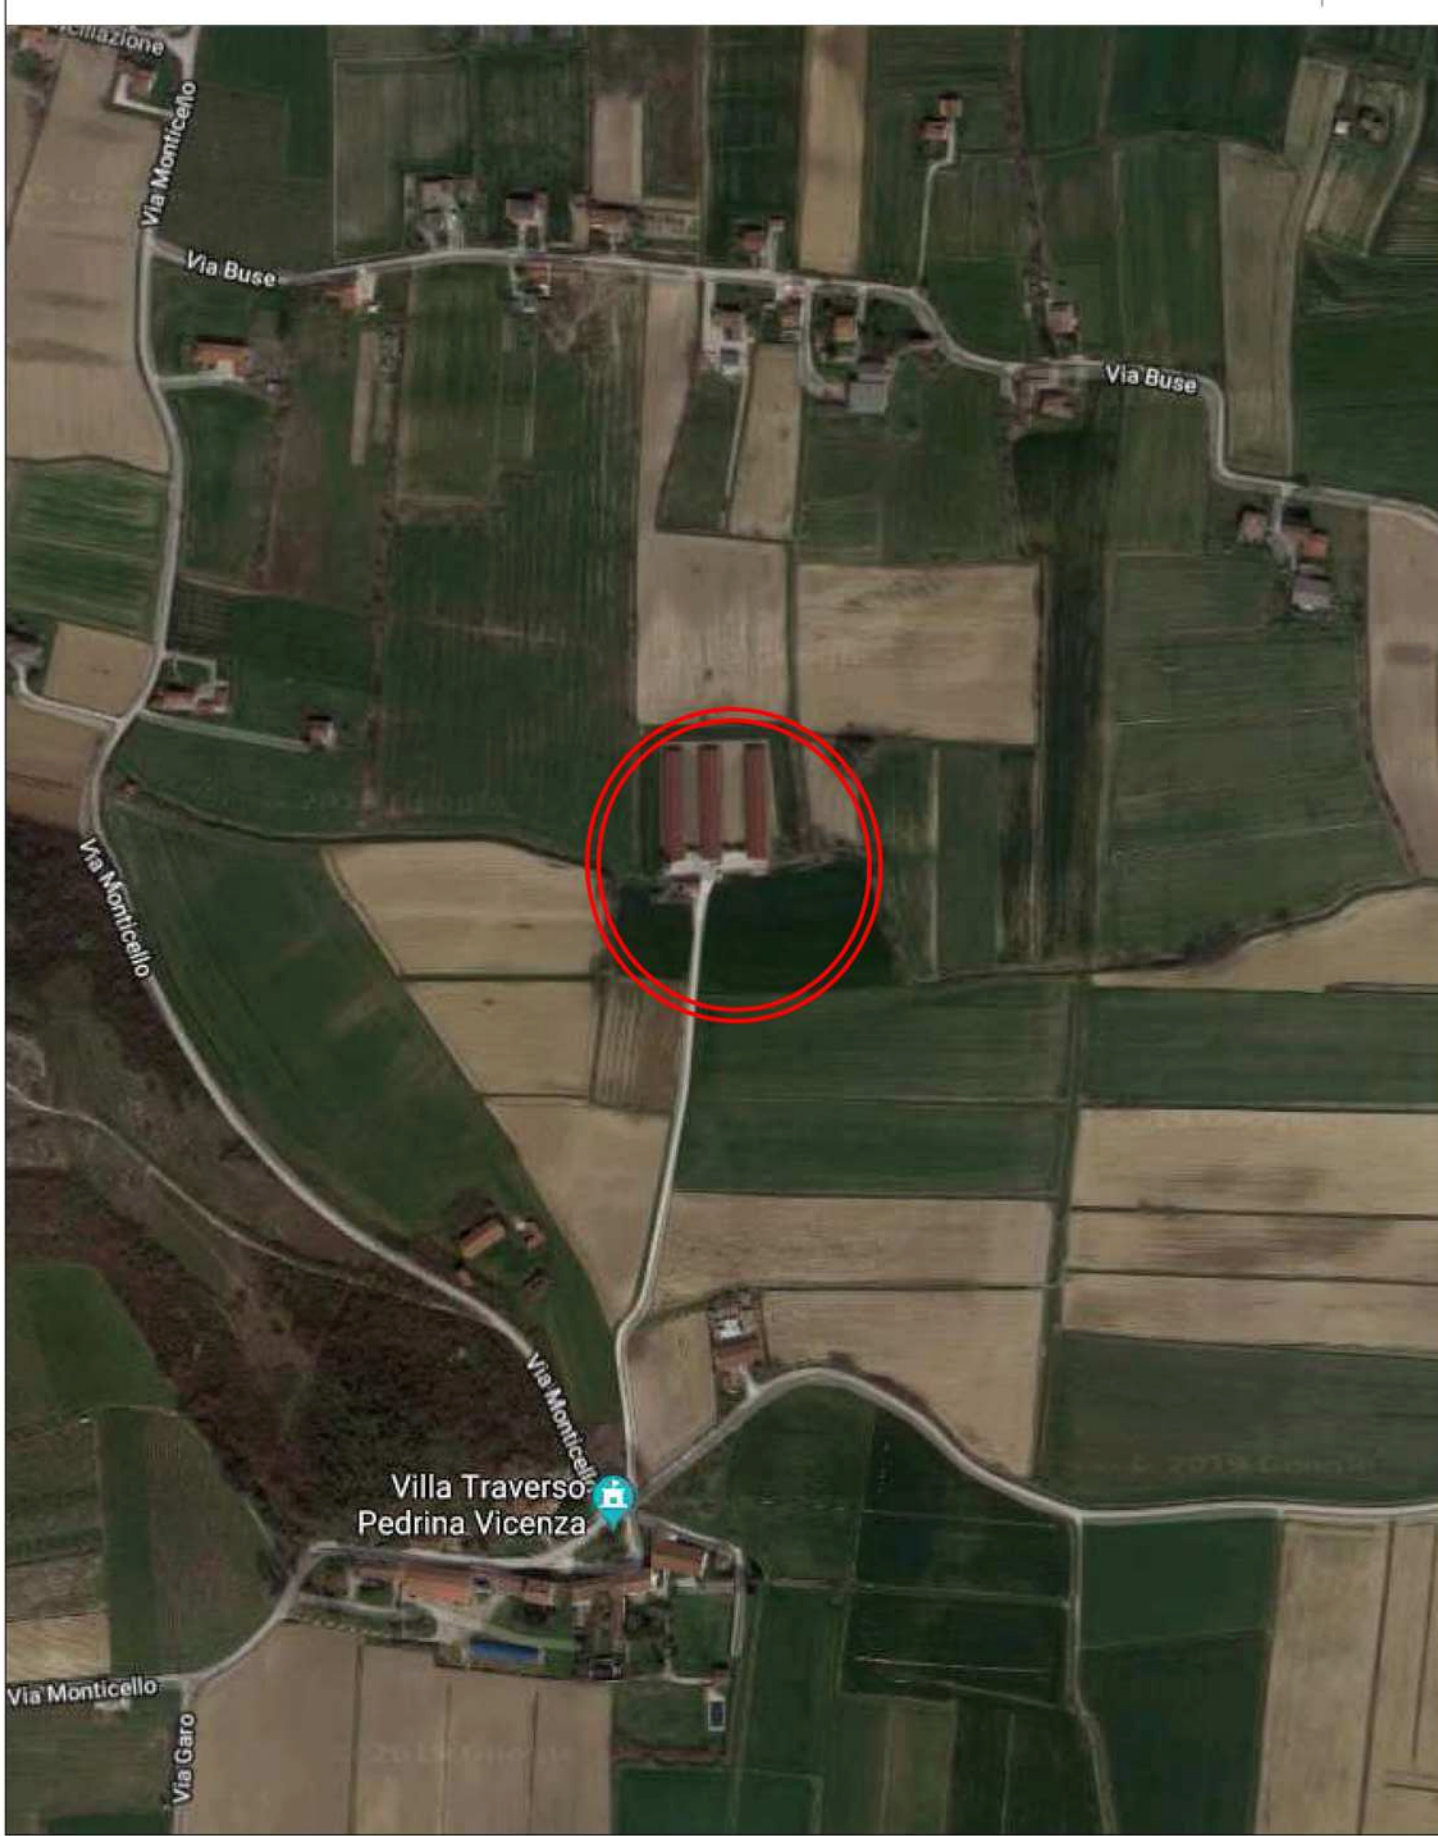

Estratto P.I.
Scala 1:5.000
Comune di Mossano -VI-
Zona Agricola E

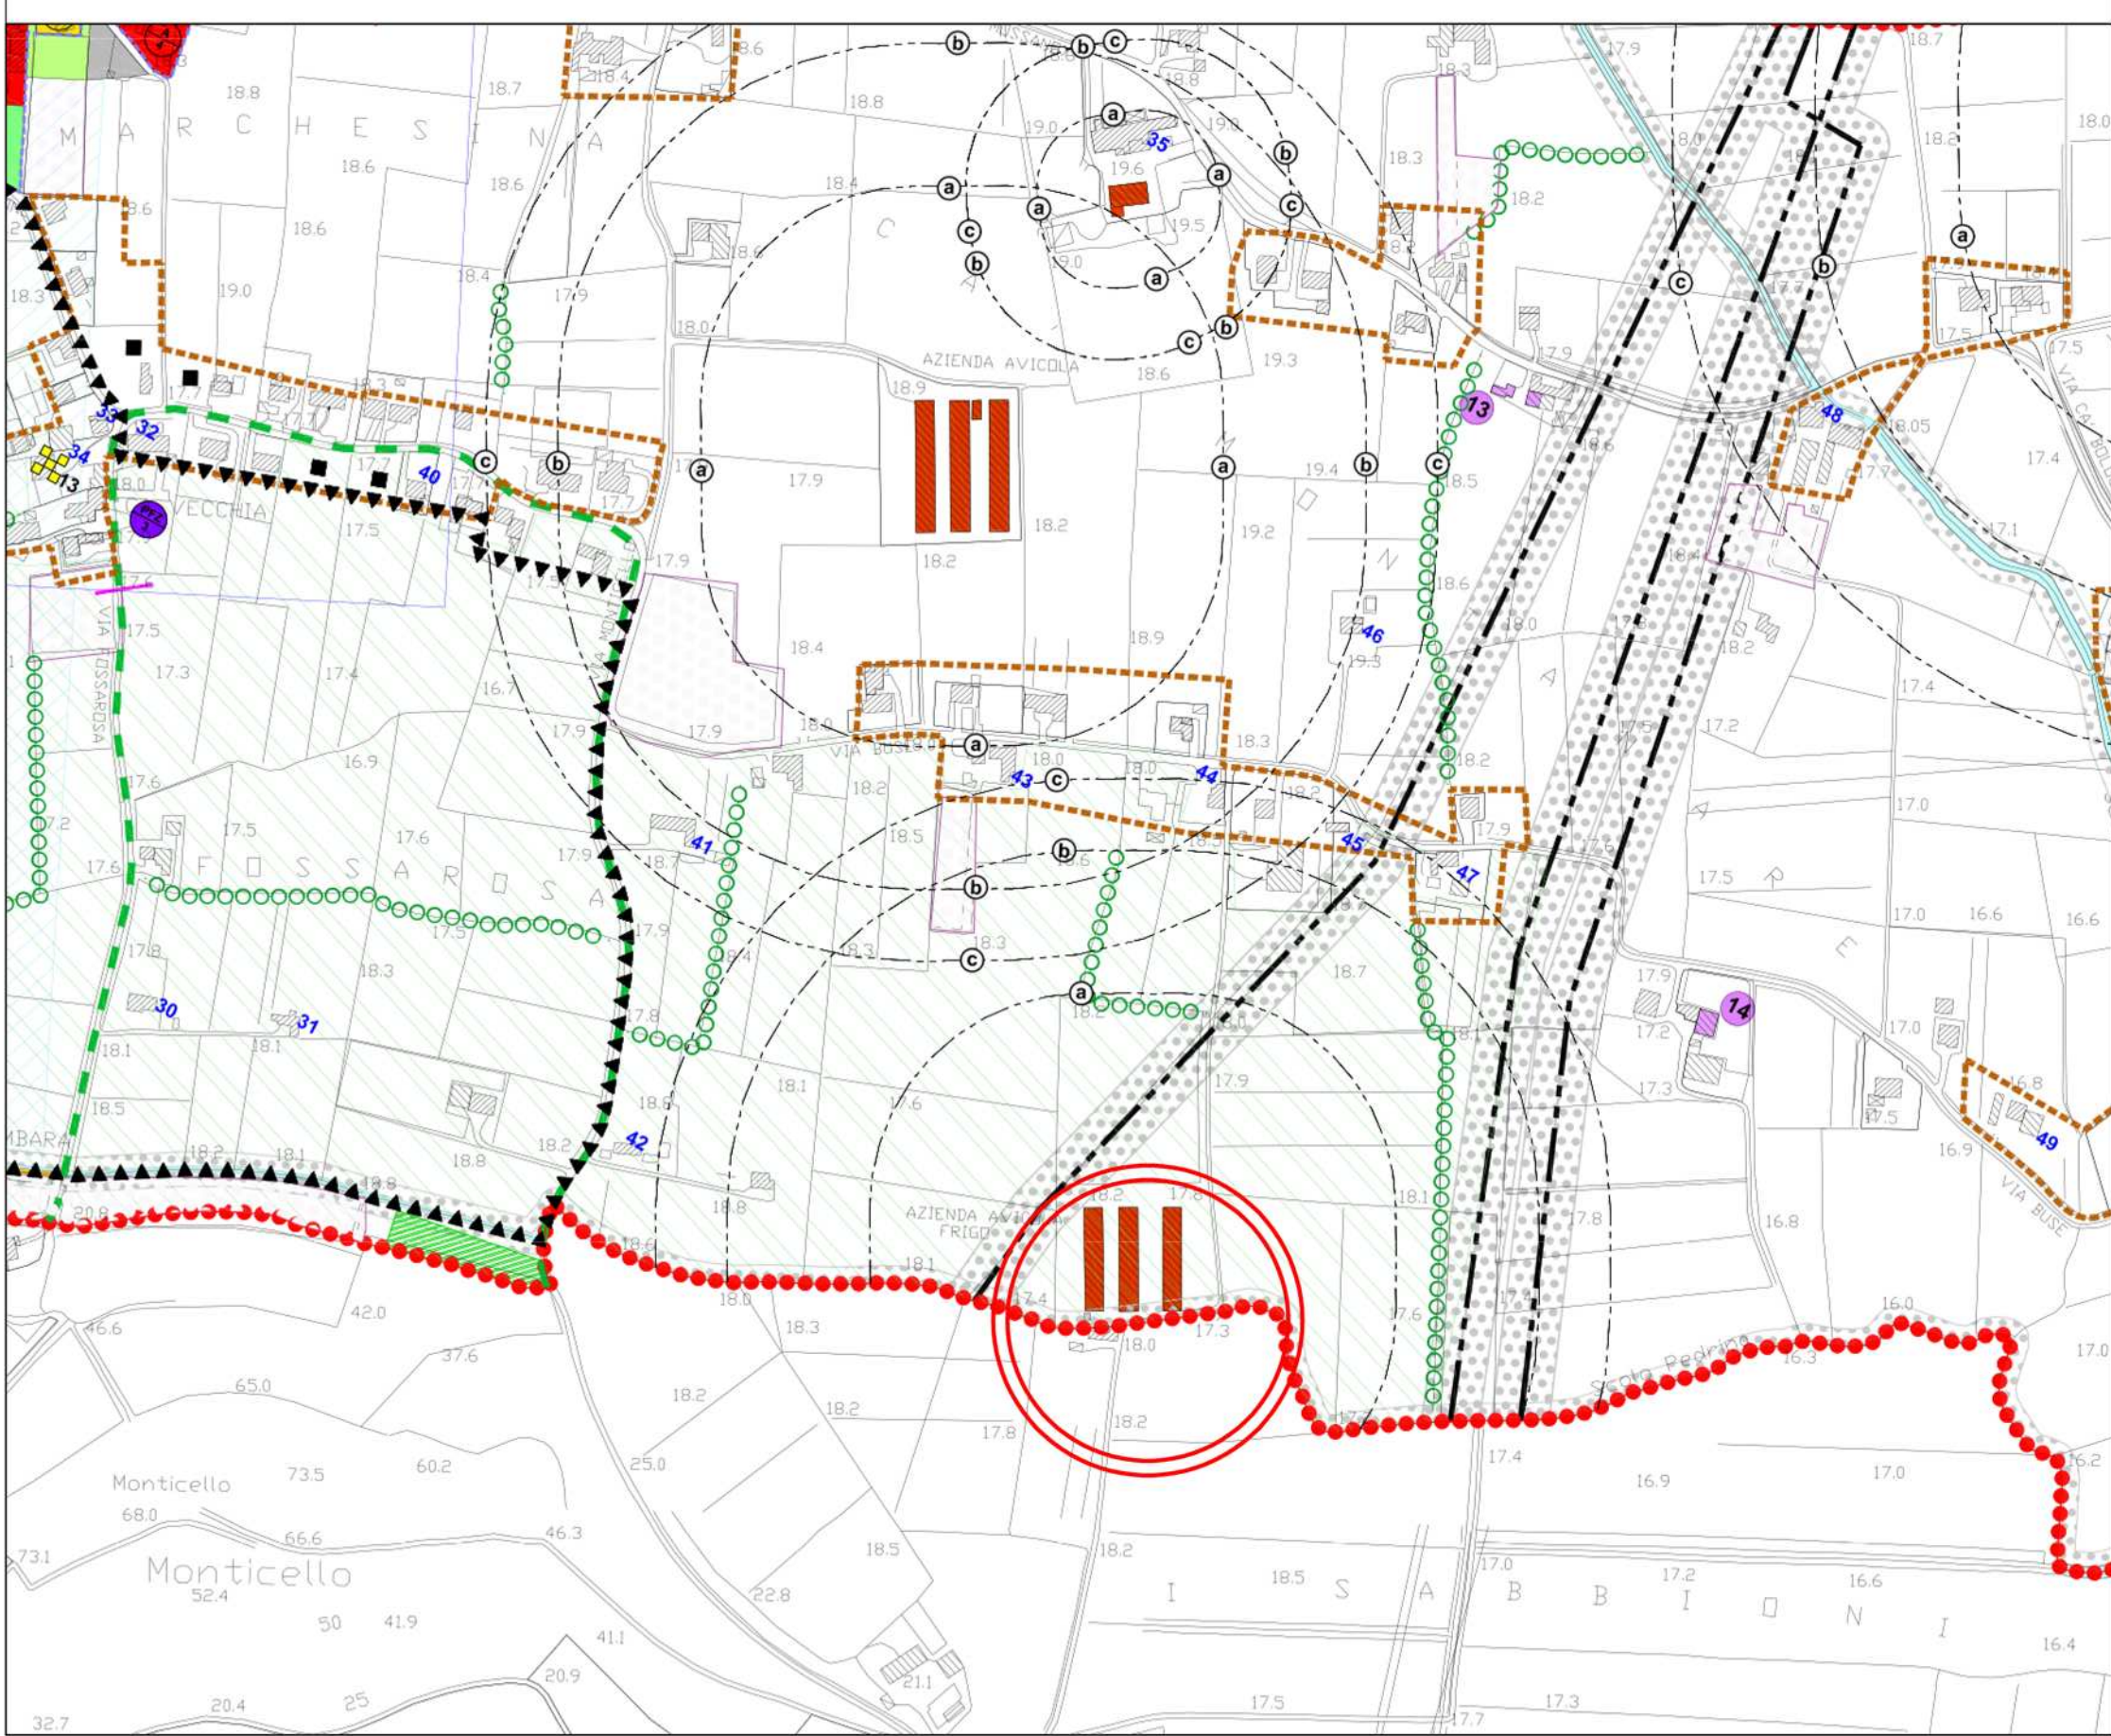

Estratto P.I. Barbarano
Scala 1:5.000
Comune di Barbarano Mossano -VI-
Zona Agricola E

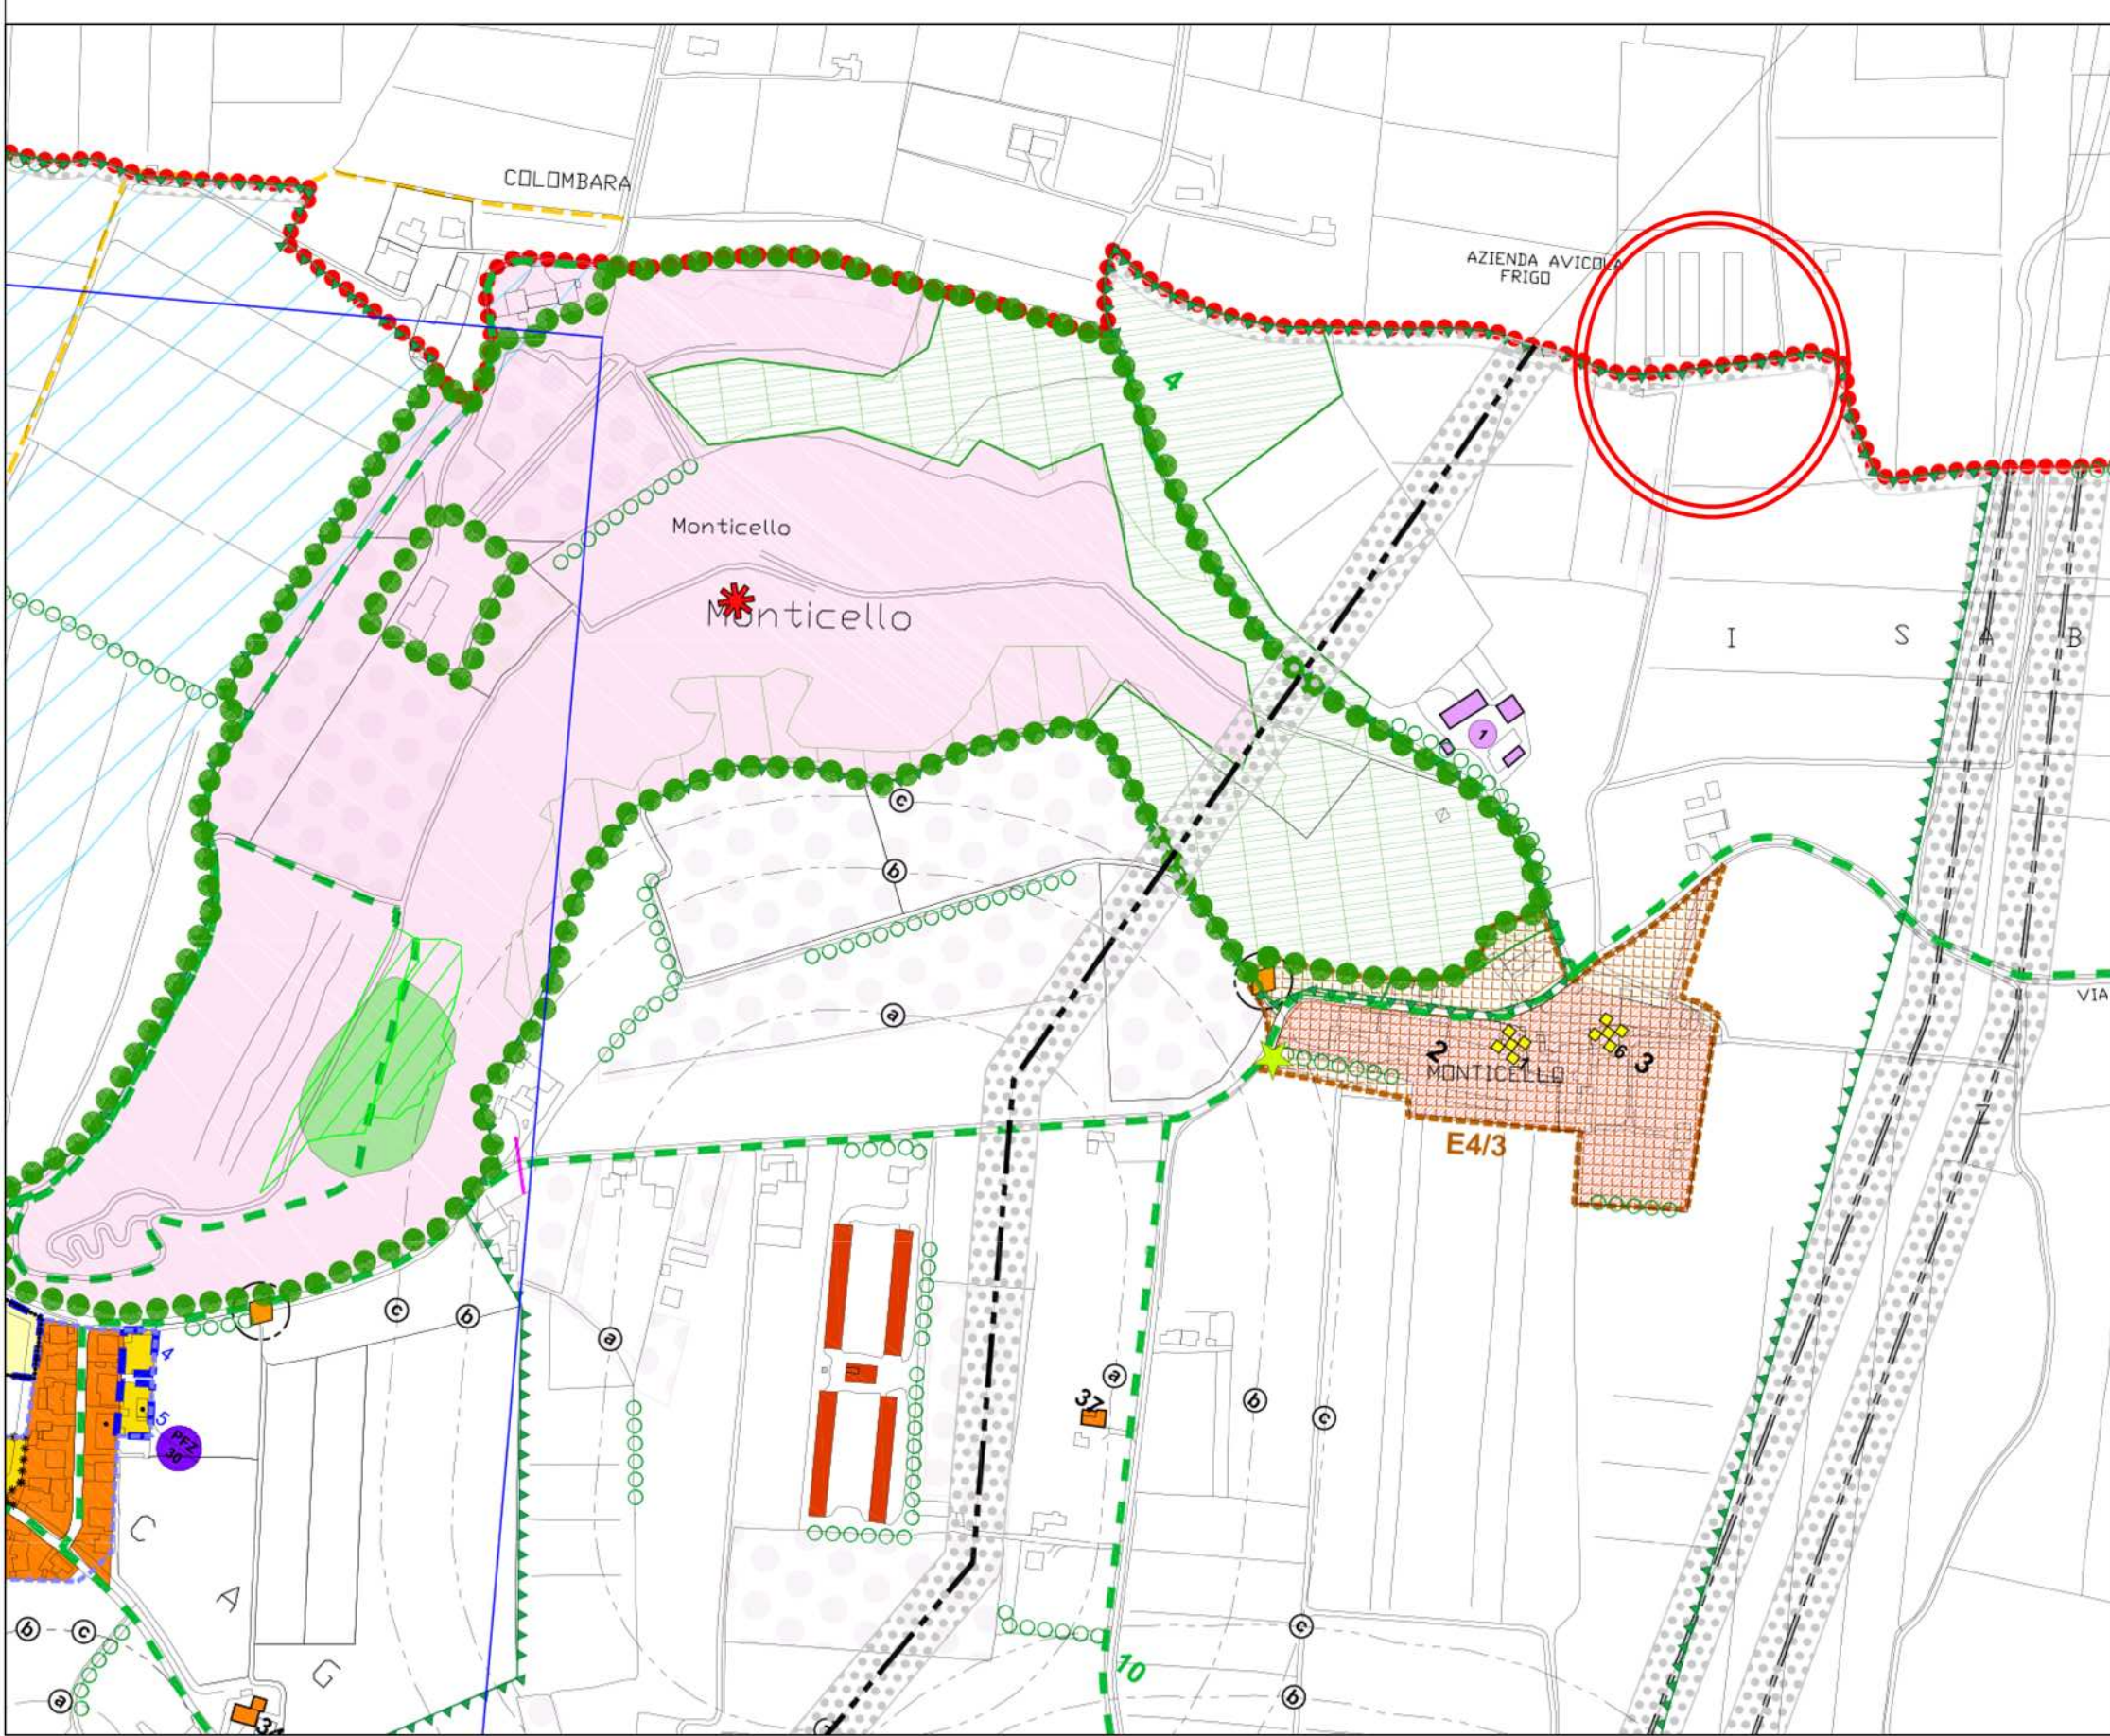

Protocollo: P. Valmorant_562021001211 del 28/08/2021 - Pag. 1 di 1