

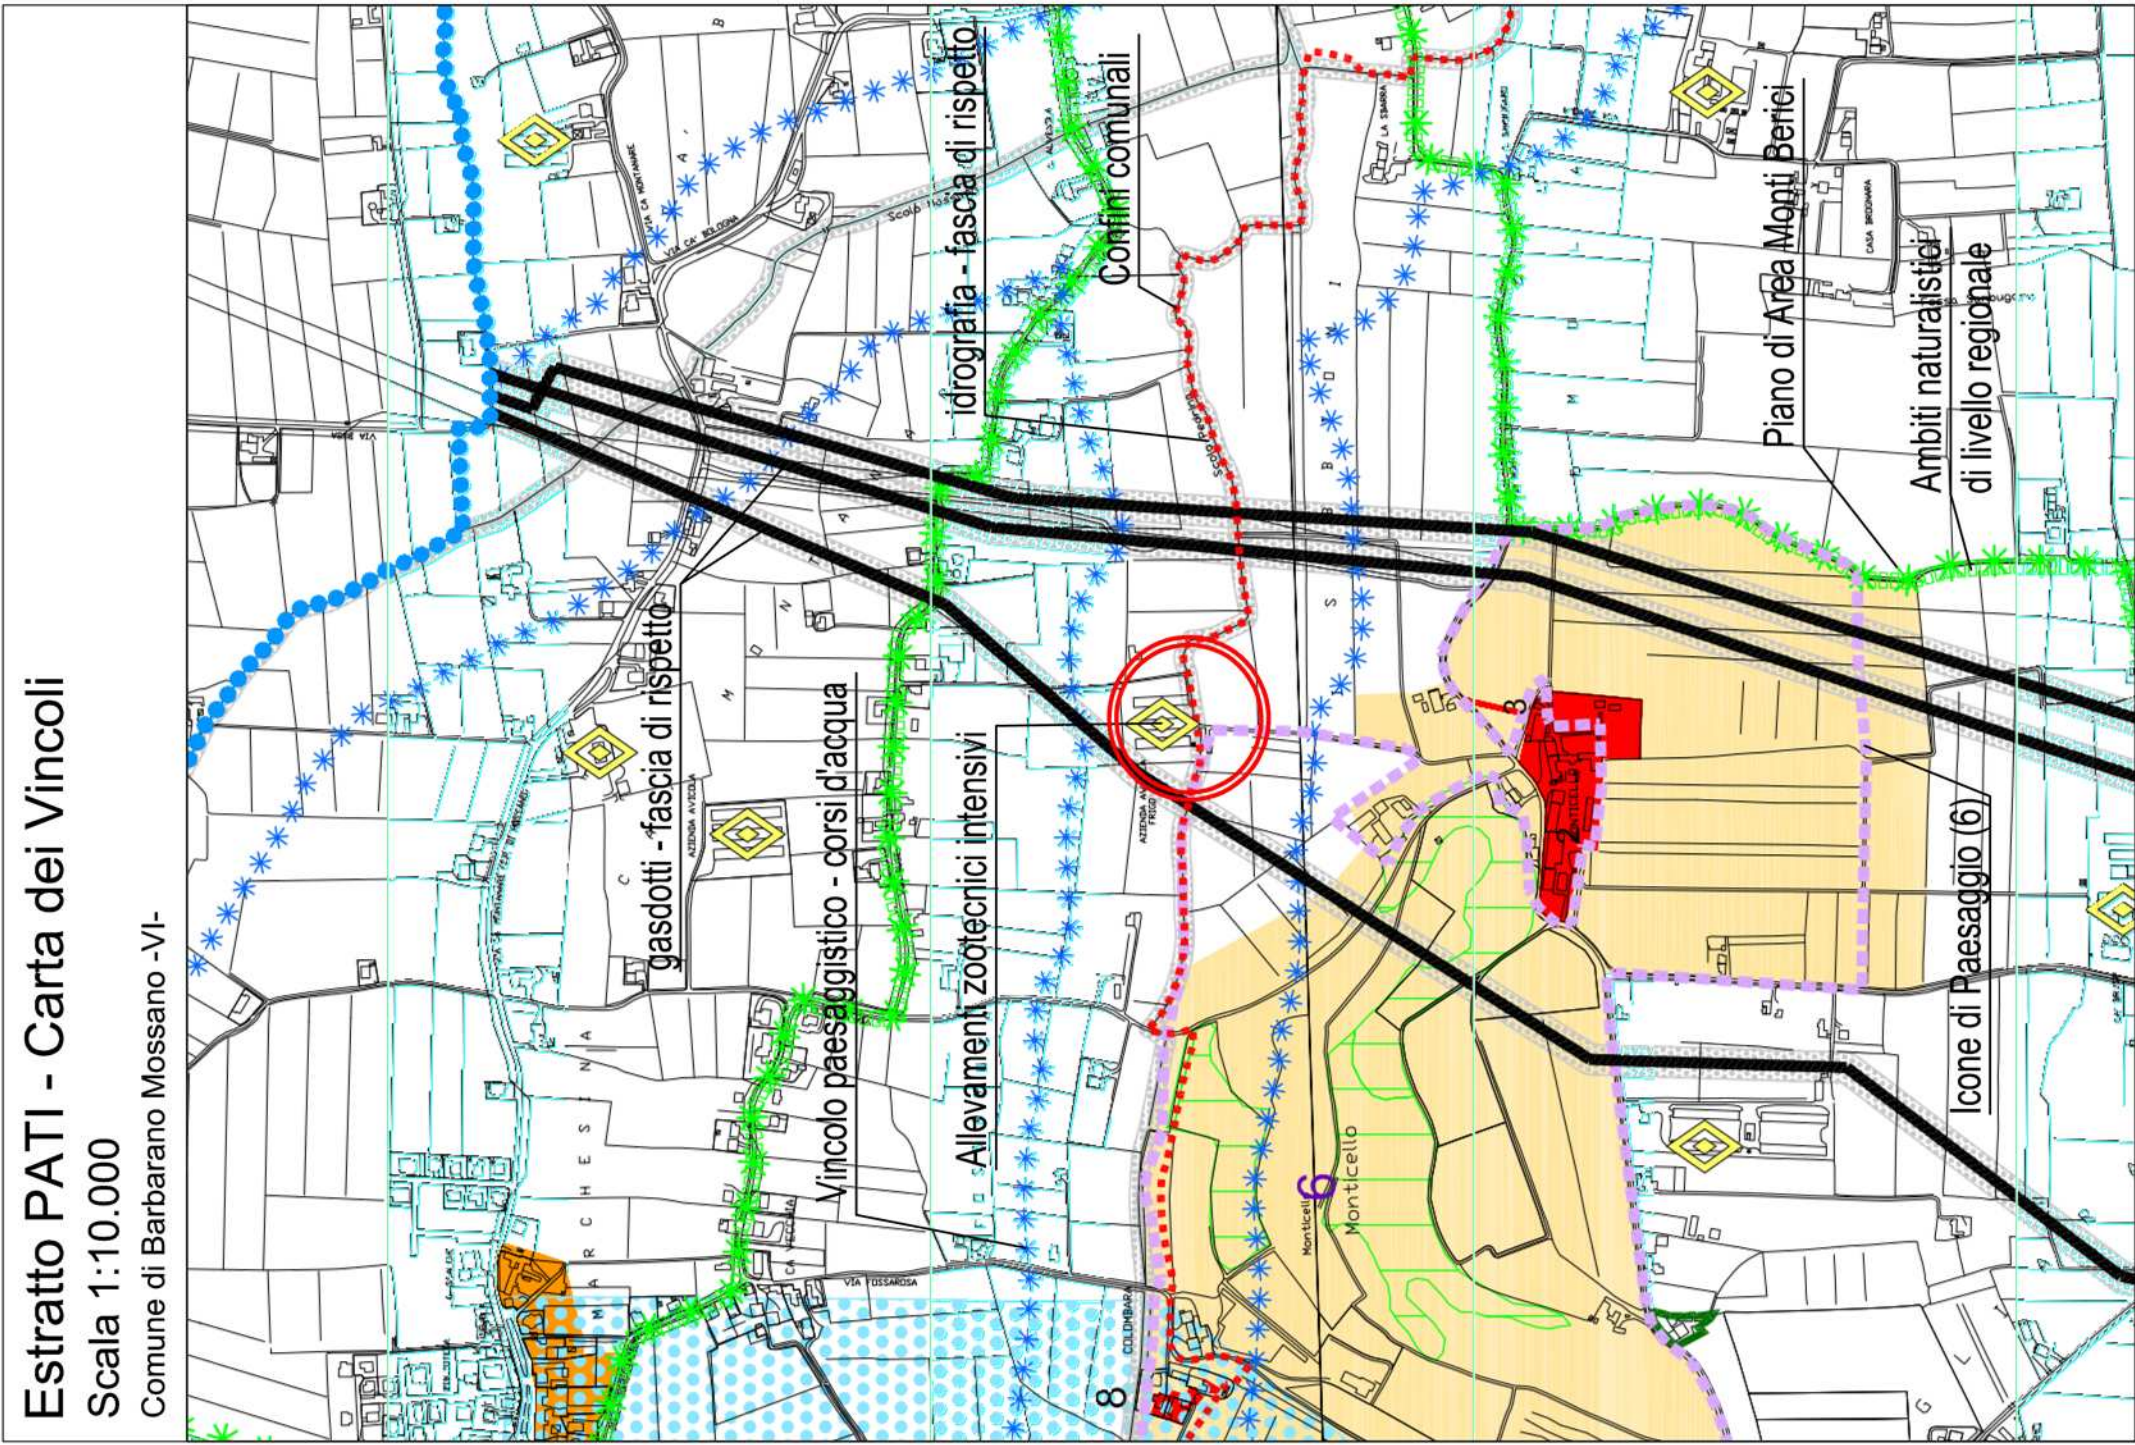
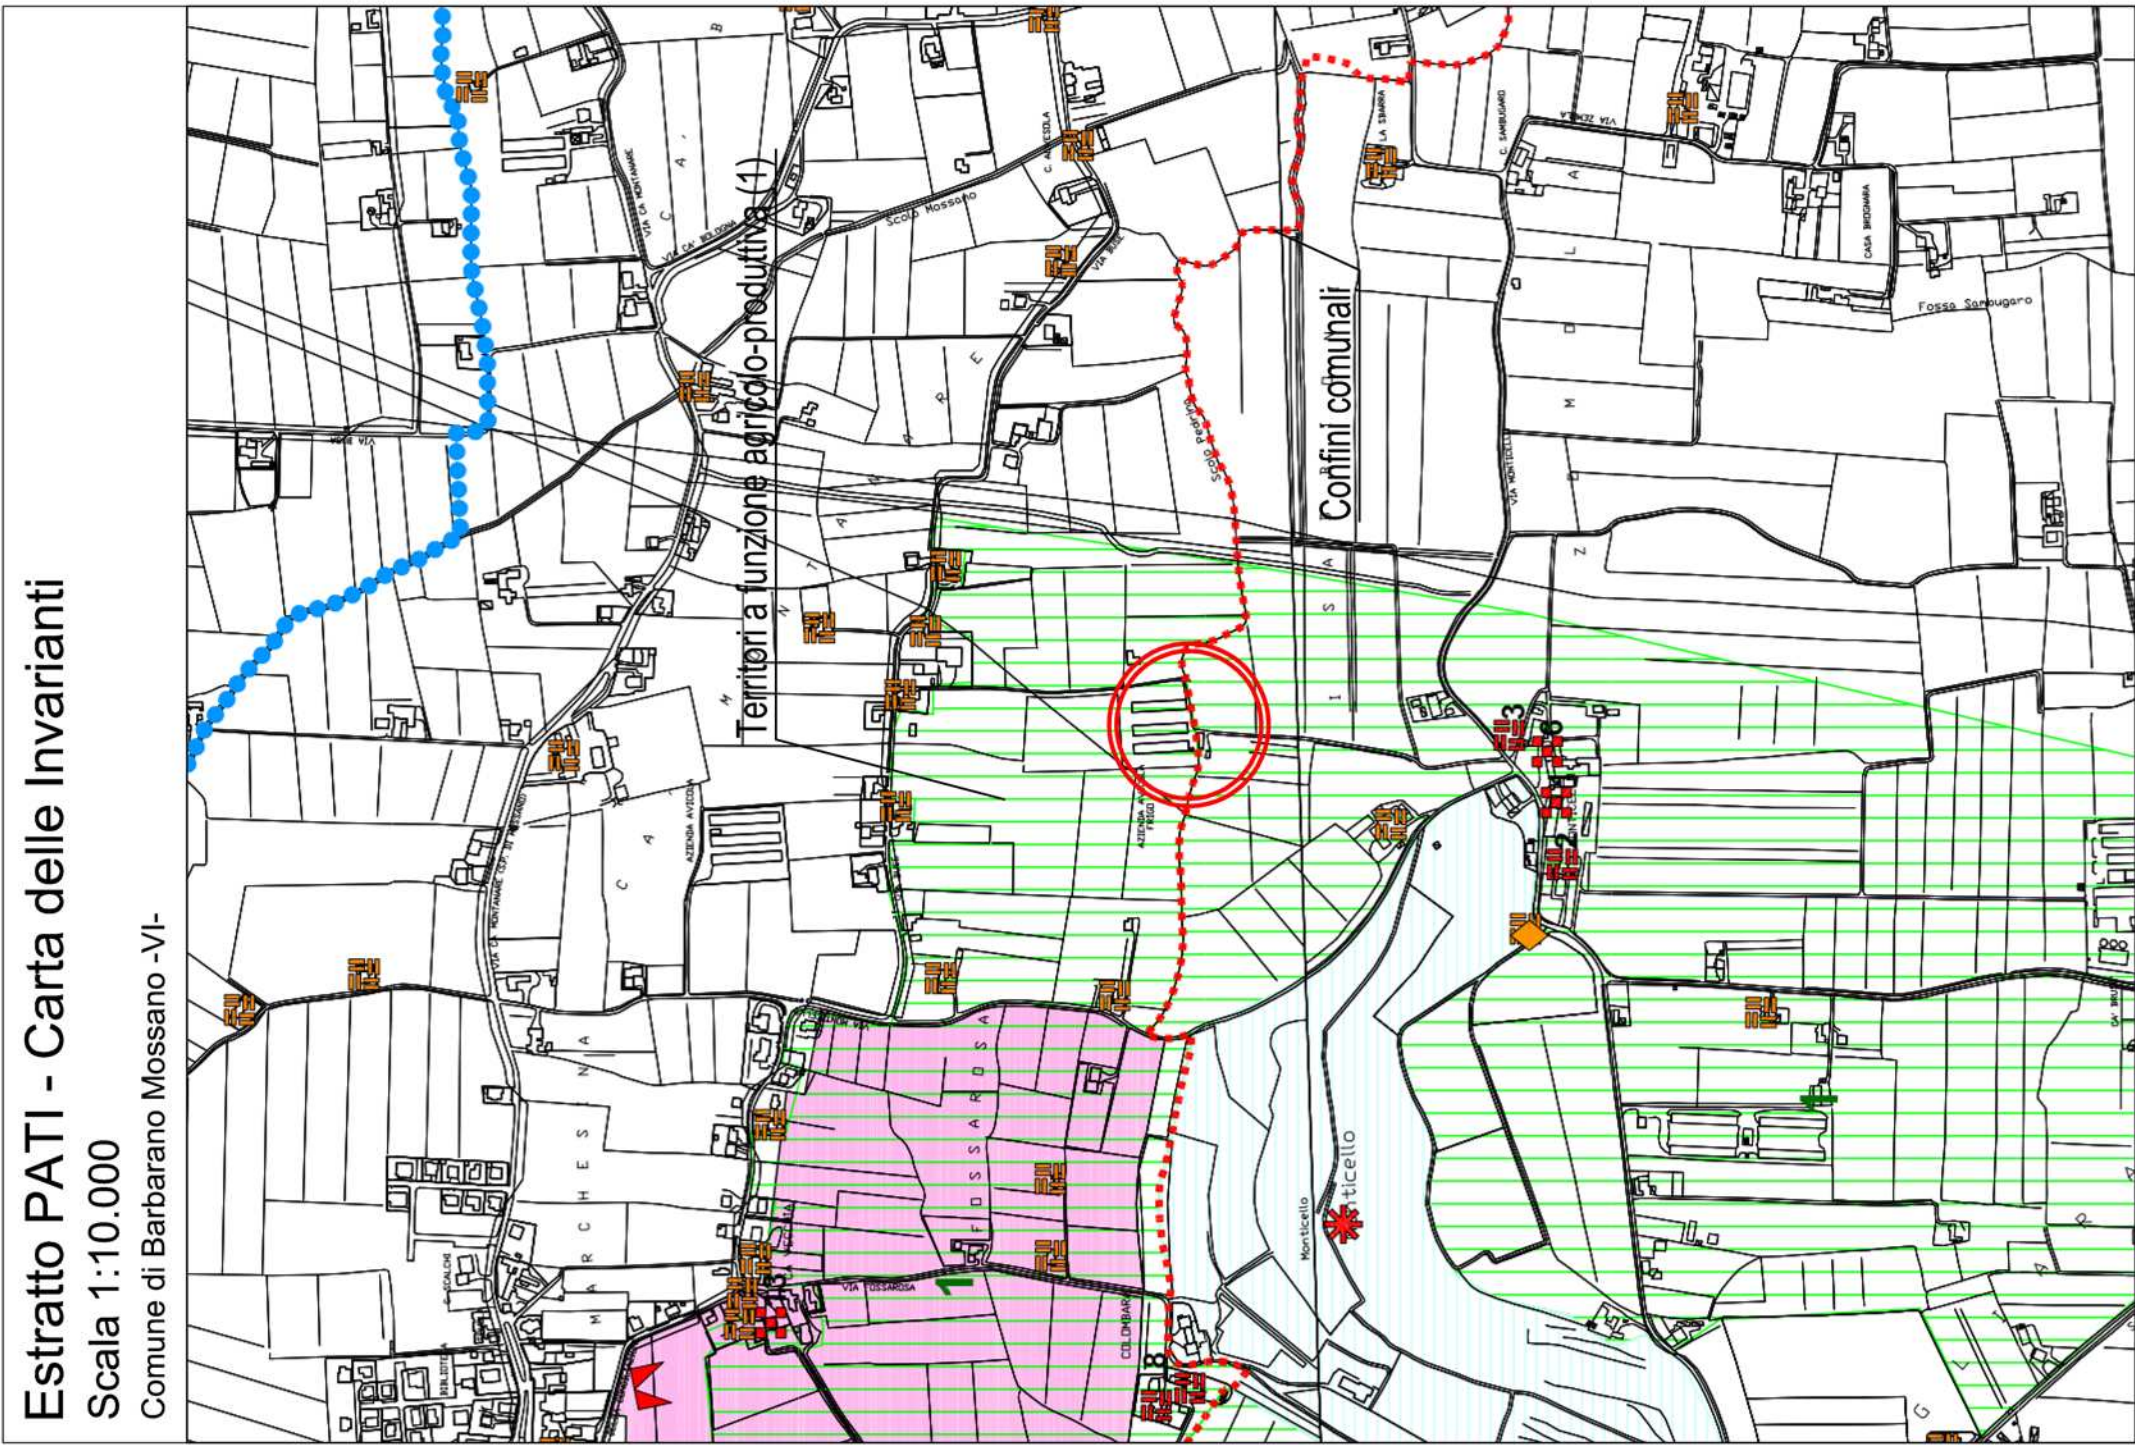
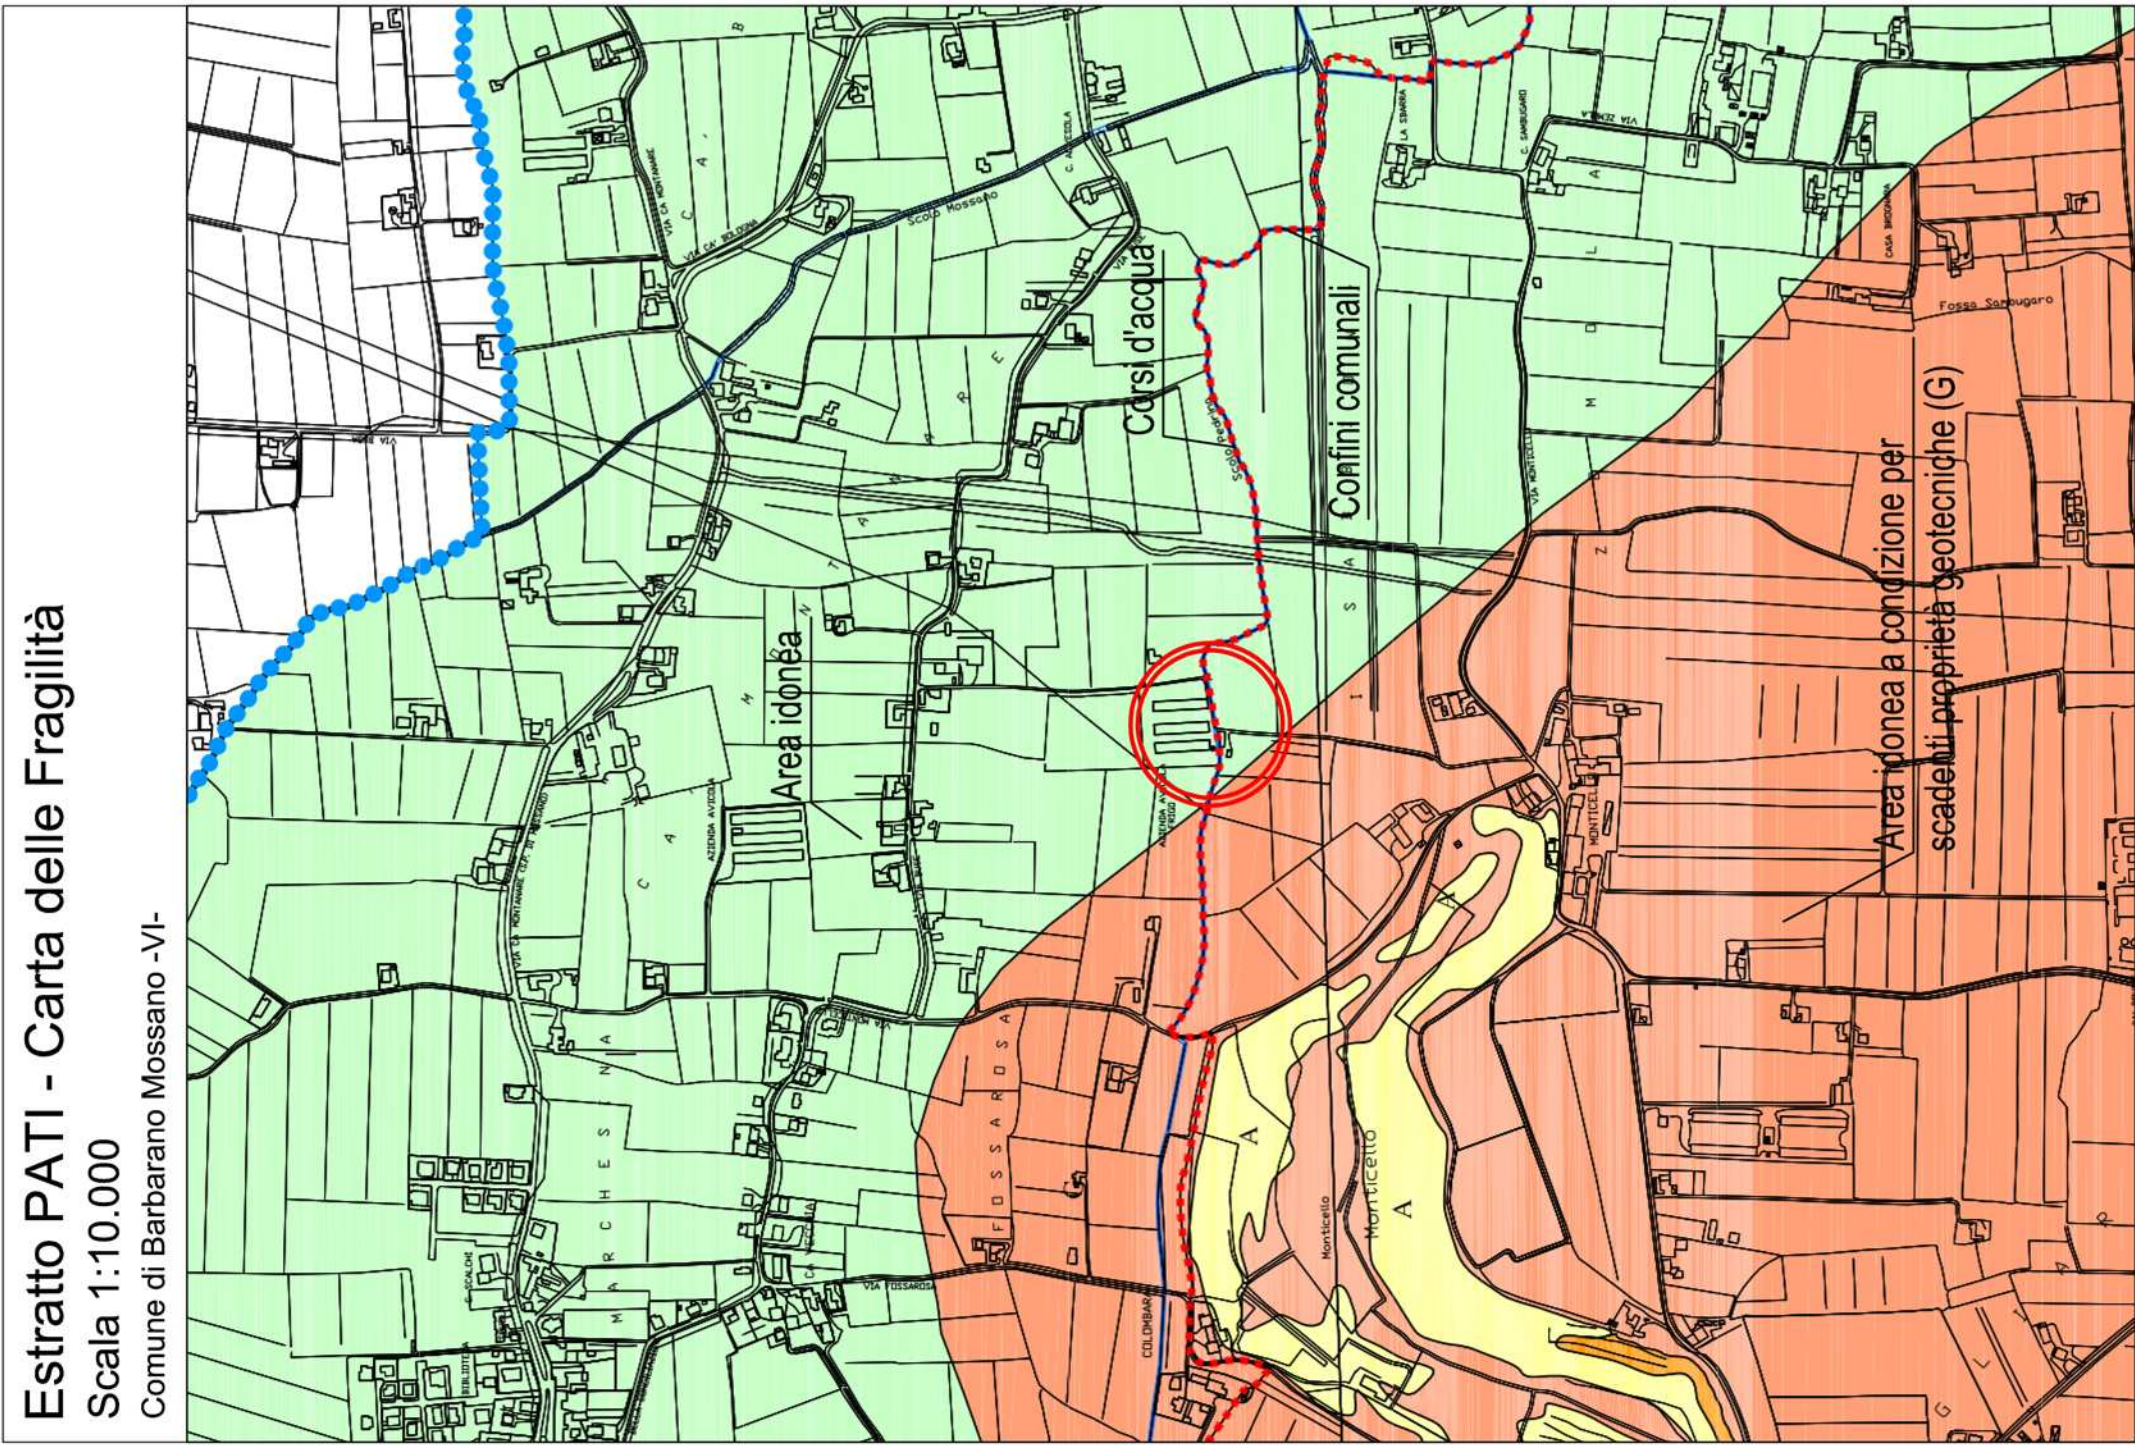


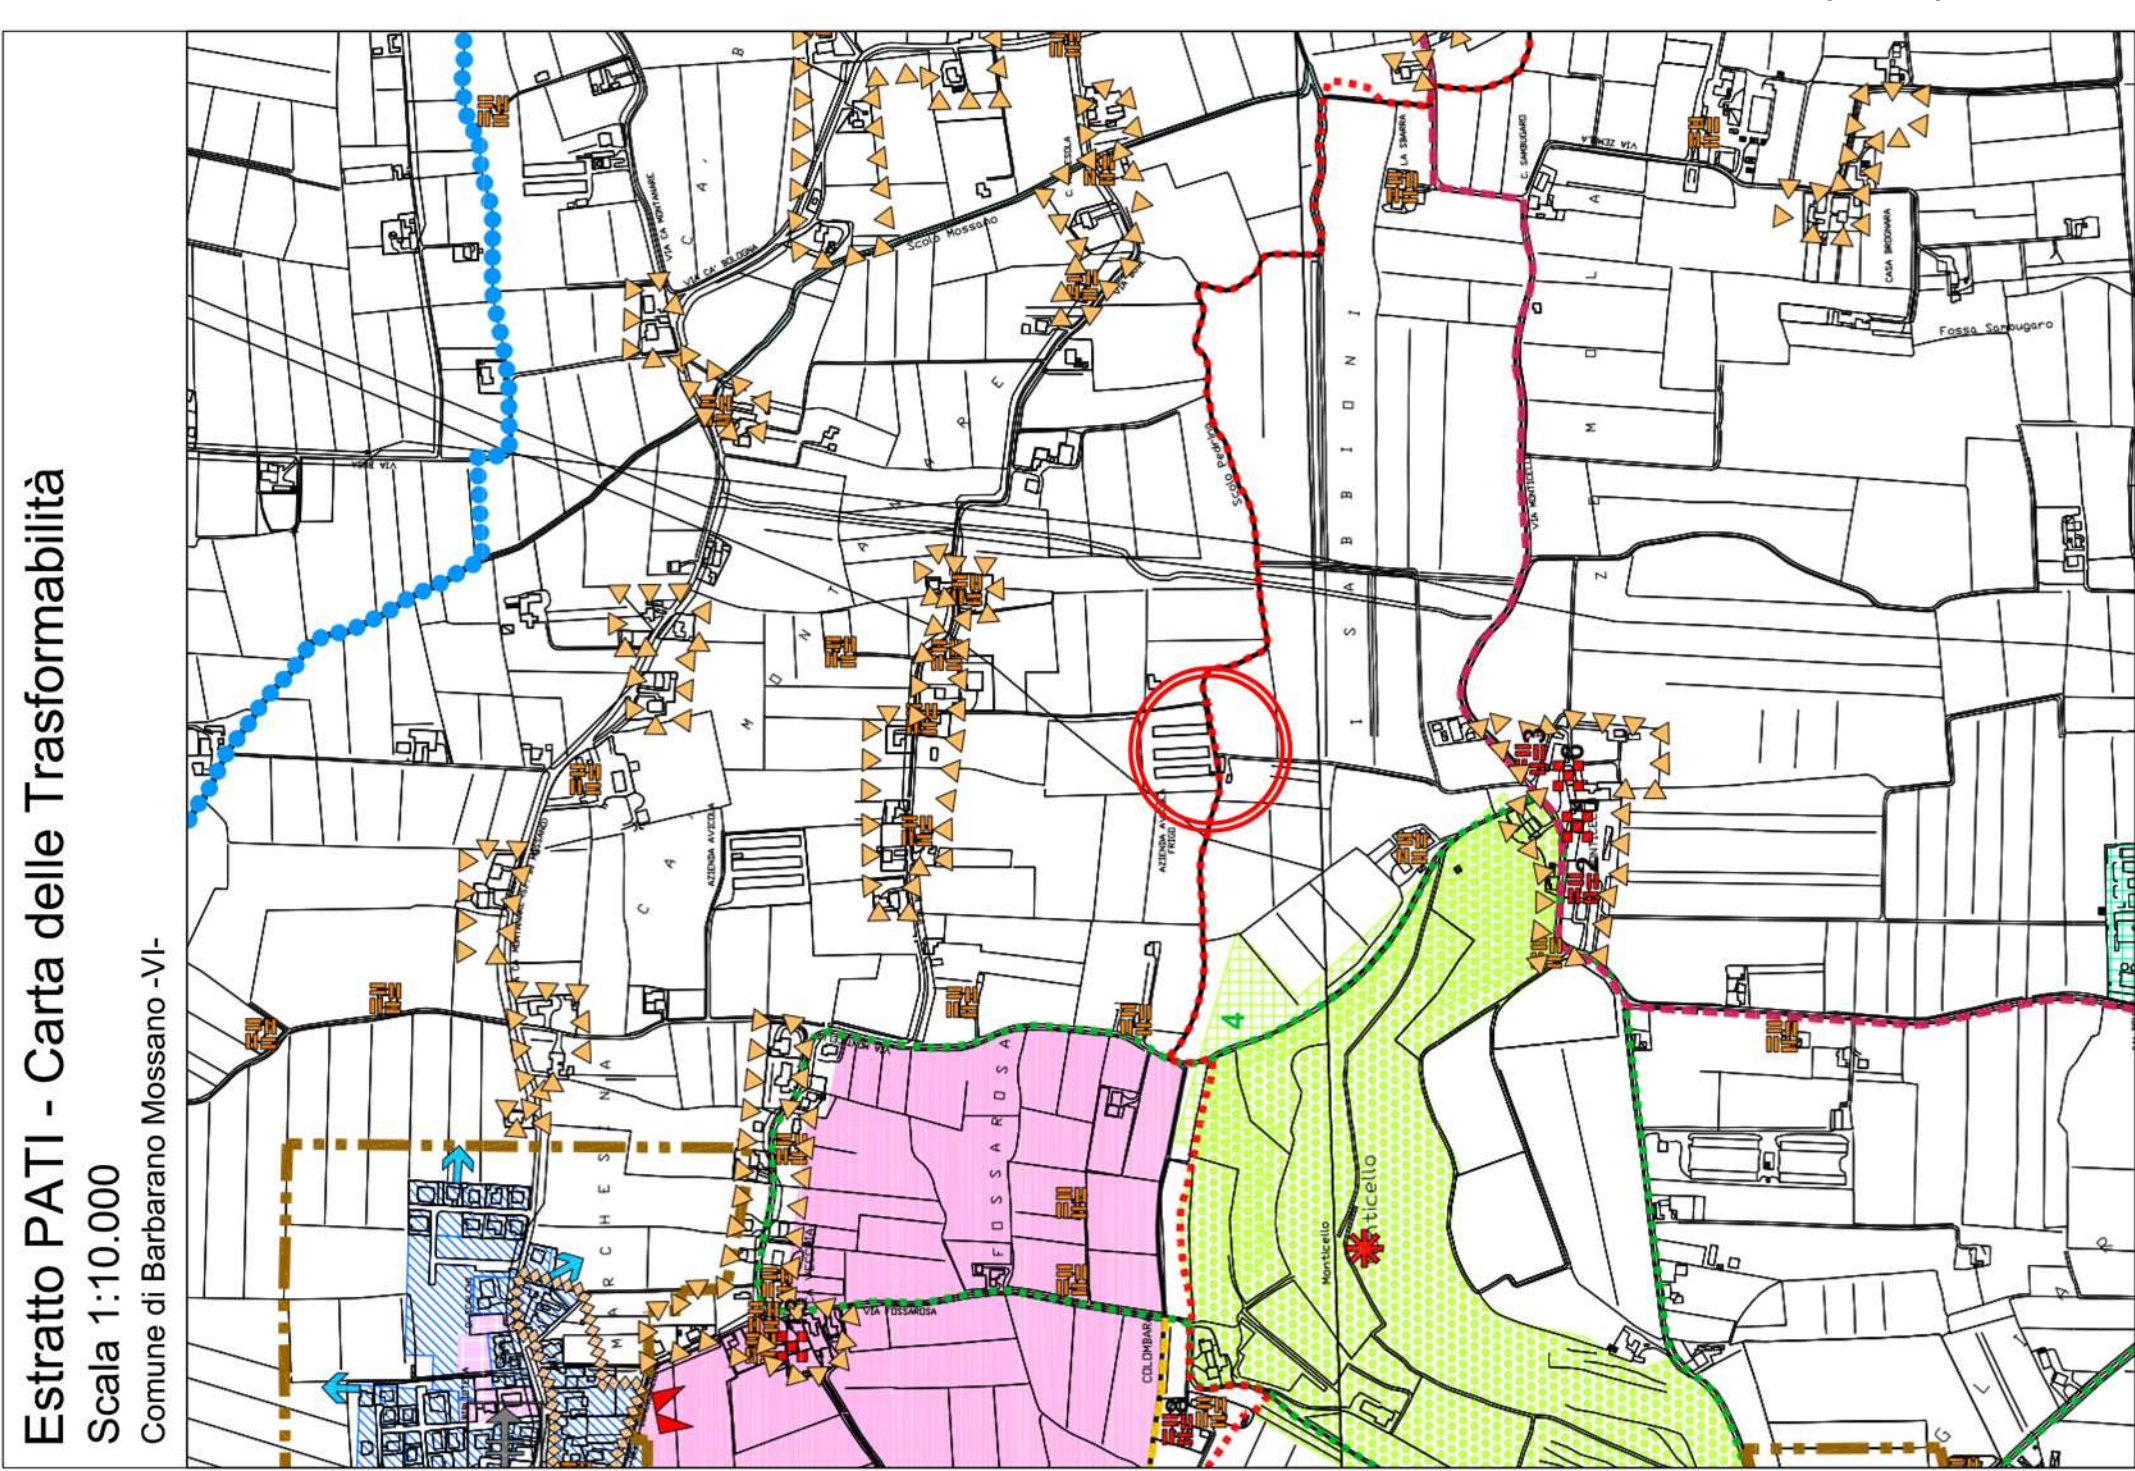

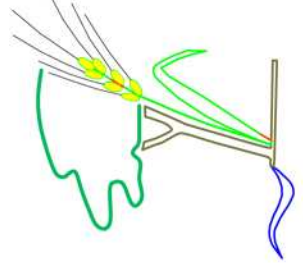

Studio Agronomico Forestale

Dott. Baldo Gabriele

Loc. Ritonda 77 – 37047 San Bonifacio VR

Il tecnico:

Baldo Dott. Gabriele

Il committente:

Furegon Paolo

COMUNE DI BARBARANO MOSSANO - VI -

PROGETTO PER L'AMPLIAMENTO
DELL'ALLEVAMENTO AVICOLO ESISTENTE
SITO IN VIA MONTICELLO

Tavola : INQUADRAMENTO GENERALE

- Estratti di P.I. e del P.A.T.I.

- Estratto di mappa catastale, foto aerea

tav.01

data:
29/08/2020

scala:
varie

Dott. Agronomo Forestale BALDO GABRIELE - Loc. Ritonda 77 - San Bonifacio (VR) - Tel. 045 7615827 Fax 045 61067756 e-mail: baldo@agrofornivissapp.it

Estratto P.I. Barbarano

Scala 1:5.000

Comune di Barbarano Mossano -VI-

Zona Agricola E

Estratto P.I.

Scala 1:5.000

Comune di Mossano -VI-

Zona Agricola E

Foto aerea - Scala 1: 5000

Comune di BARBARANO MOSSANO -VI-

Via Monticello

Estratto mappa catastale - Scala 1:2000

Comune di BARBARANO MOSSANO -VI-

Foglio 11, Particelle n. 367-369

Foglio 12, Particelle n. 6-23-34-53-54-58-59-60-61-64