



Ortofoto - Scala 1:5000

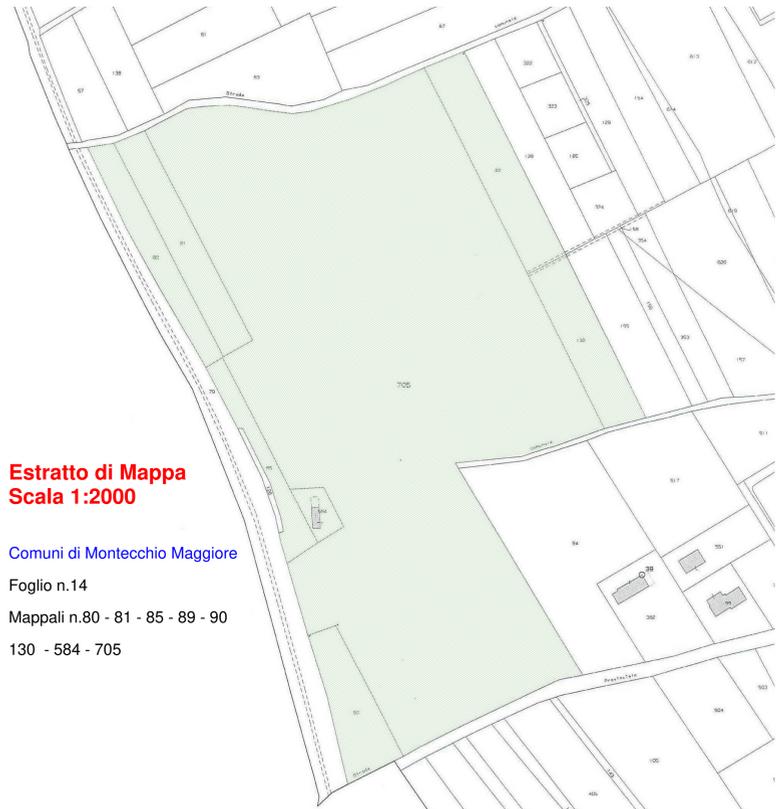


Estratto di P.R.G. - Scala 1:5000

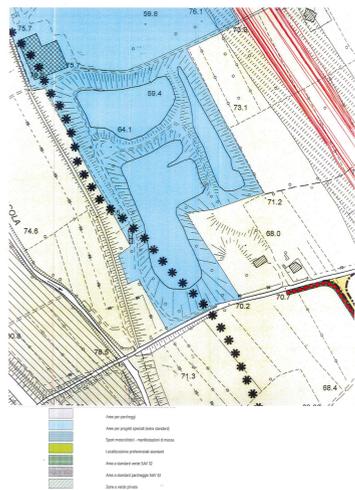

Estratto di Mappa
Scala 1:2000

Comuni di Montecchio Maggiore
Foglio n.14
Mappali n.80 - 81 - 85 - 89 - 90
130 - 584 - 705

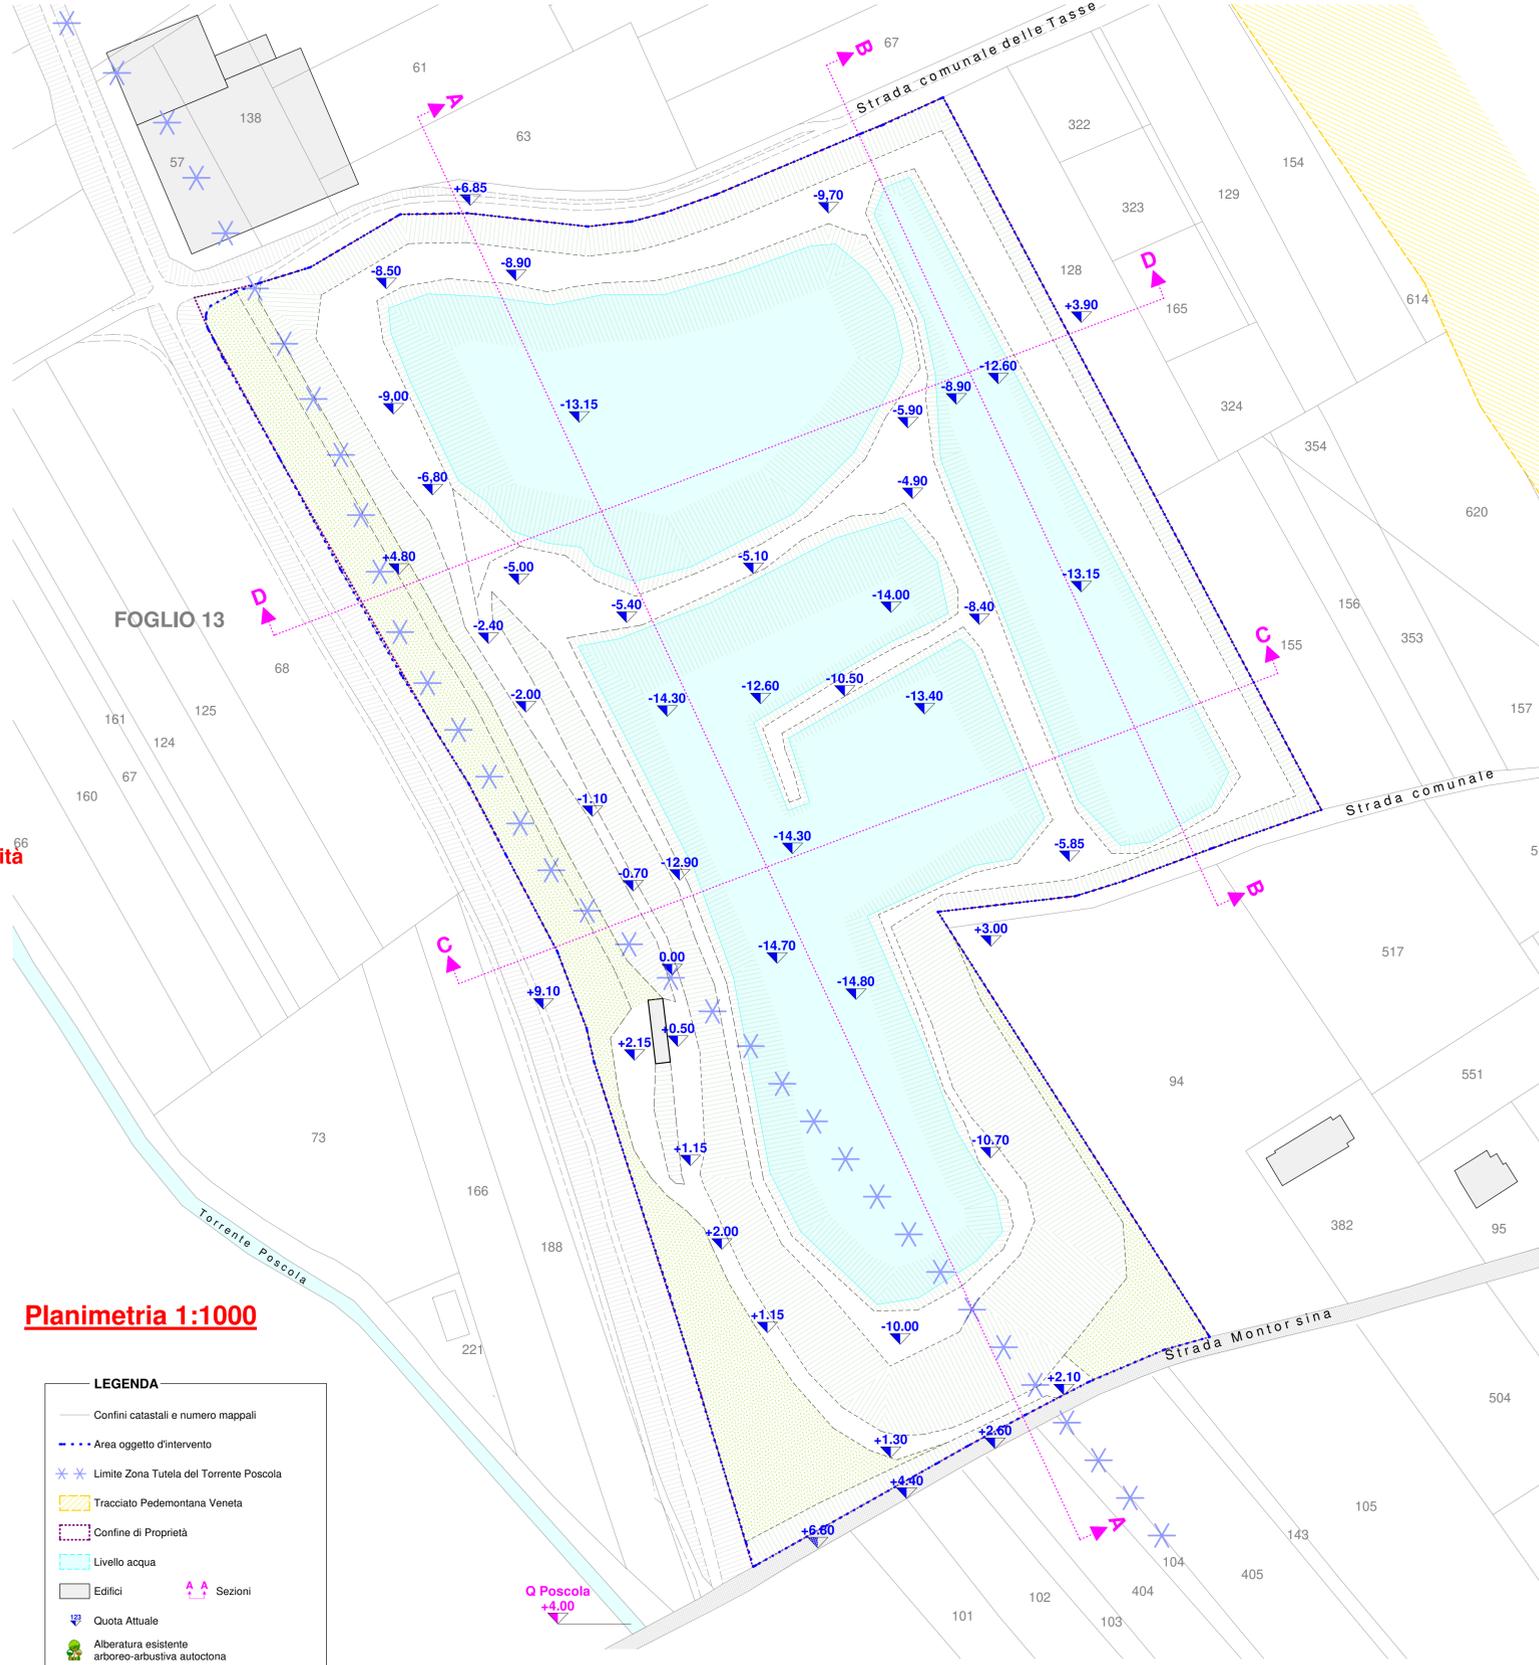

Planimetria 1:1000

- LEGENDA**
- Confini catastali e numero mappali
 - Area oggetto d'intervento
 - Limite Zona Tutela del Torrente Poscola
 - Tracciato Pedemontana Veneta
 - Confine di Proprietà
 - Livello acqua
 - Edifici
 - Sezioni
 - Quota Attuale
 - Alberatura esistente arboreo-arbustiva autoctona

Estratto di P.A.T. - Carta Fragilità



Scala 1:5000

Estratto di P.A.T. - Carta Trasformabilità




Scala 1:5000

Estratto di P.A.T. - Carta Invarianti



Scala 1:5000

Estratto di P.A.T. - Carta Vincoli

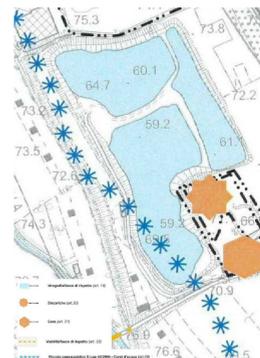

Scala 1:5000

PROPONENTE: GEOSCAVI S.R.L. - Sovizzo (VI)

TITOLO:
PROGETTO RICOMPOSIZIONE AMBIENTALE CON
CONSOLIDAMENTO SCARPATE E RIQUALIFICAZIONE
DEL TERRENO DENOMINATO "LAGHETTI DI GIULIETTA E ROMEO"
PROGETTO DEFINITIVO

LOCALIZZAZIONE: COMUNE MONTECCHIO MAGGIORE (VI)



TITOLO ELABORATO:
INQUADRAMENTO DELL'AREA
Estratti cartografici e piano quotato

NUMERO ELABORATO:
10

I PROGETTISTI

Geometra Paolo Rovizzi	Geologo Giuseppe Franco Darteni
Agronomo forestale Michele De Marchi	Agronomo forestale Michele Benetti

Il proponente:	GRUPPO DI PROGETTAZIONE
GEOSCAVI S.R.L. Sovizzo (VI) Il legale rappresentante:	GIARA ENGINEERING S.R.L. Via Puccini, 10 - Vicenza
SCALA : 1:5000,1:2000,1:1000	MODULO PROGETTI STUDIO ASSOCIATO via Cal del Guà n.4/a Montecchio Maggiore (VI)
DATA EMISSIONE: Ottobre 2020	