




**Estratto di Mappa
Scala 1:2000**

Comuni di Montecchio Maggiore
Foglio n.14
Mappali n.80 - 81 - 85 - 89 - 90
130 - 584 - 705



Planimetria 1:1000


Planimetria 1:200

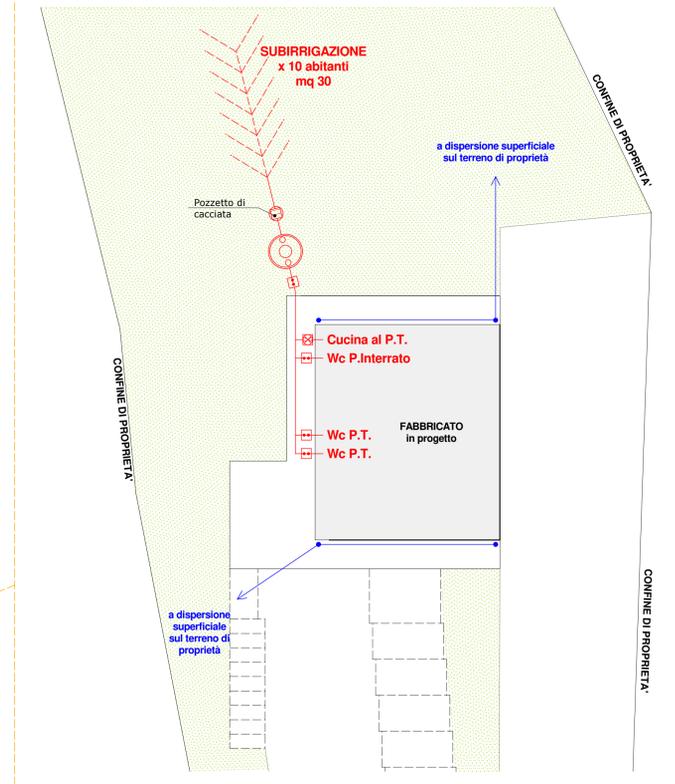

LEGENDA

- Linea acque nere
- Linea acque meteoriche
- ☐ Sifone Firenze
- ☐ Pozzetto condensa grassi
- ☐ Pozzetto ispezione con tappo
- ☐ Pozzetto ispezione con tappo
- Pozzetti pluviali
- ☉ Vasca Imhoff

Planimetria 1:200

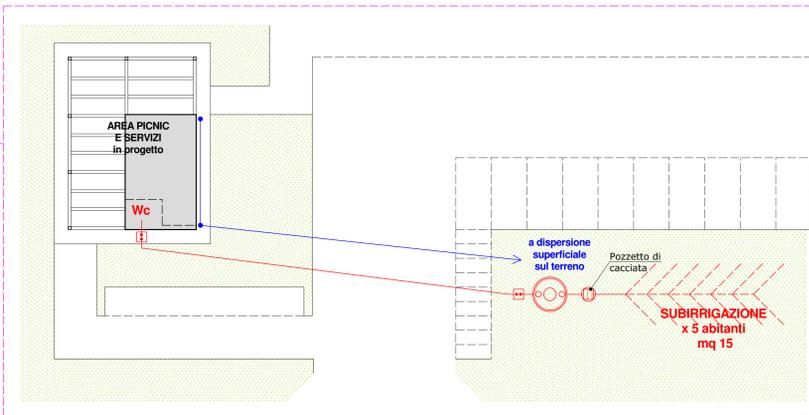

PROPONENTE: GEOSCAVI S.R.L. - Sovizzo (VI)	
TITOLO: PROGETTO RICOMPOSIZIONE AMBIENTALE CON CONSOLIDAMENTO SCARPATE E RIQUALIFICAZIONE DEL TERRENO DENOMINATO "LAGHETTI DI GIULIETTA E ROMEO" PROGETTO DEFINITIVO	
LOCALIZZAZIONE: COMUNE MONTECCHIO MAGGIORE (VI)	
TITOLO ELABORATO: SCHEMA SCARICHI Fabbricato in progetto e Wc area pic-nic	NUMERO ELABORATO: 15 REV.1
I PROGETTISTI	
Geometra Paolo Rovizzi	Geologo Giuseppe Franco Darteni
Agronomo forestale Michele De Marchi	Agronomo forestale Michele Benetti
Il proponente:	
GEOSCAVI S.R.L. Sovizzo (VI) Il legale rappresentante:	GRUPPO DI PROGETTAZIONE
	GIARA ENGINEERING S.R.L. Via Puccini, 10 - Vicenza
	MODULO PROGETTI STUDIO ASSOCIATO via Cal del Guà n.4/a Montecchio Maggiore (VI)
SCALA: 1:2000,1:1000,1:200	
DATA EMISSIONE: Ottobre 2020	