



COROGRAFIA
Estratto di Tavola I.G.M.I.
Scala 1:25.000

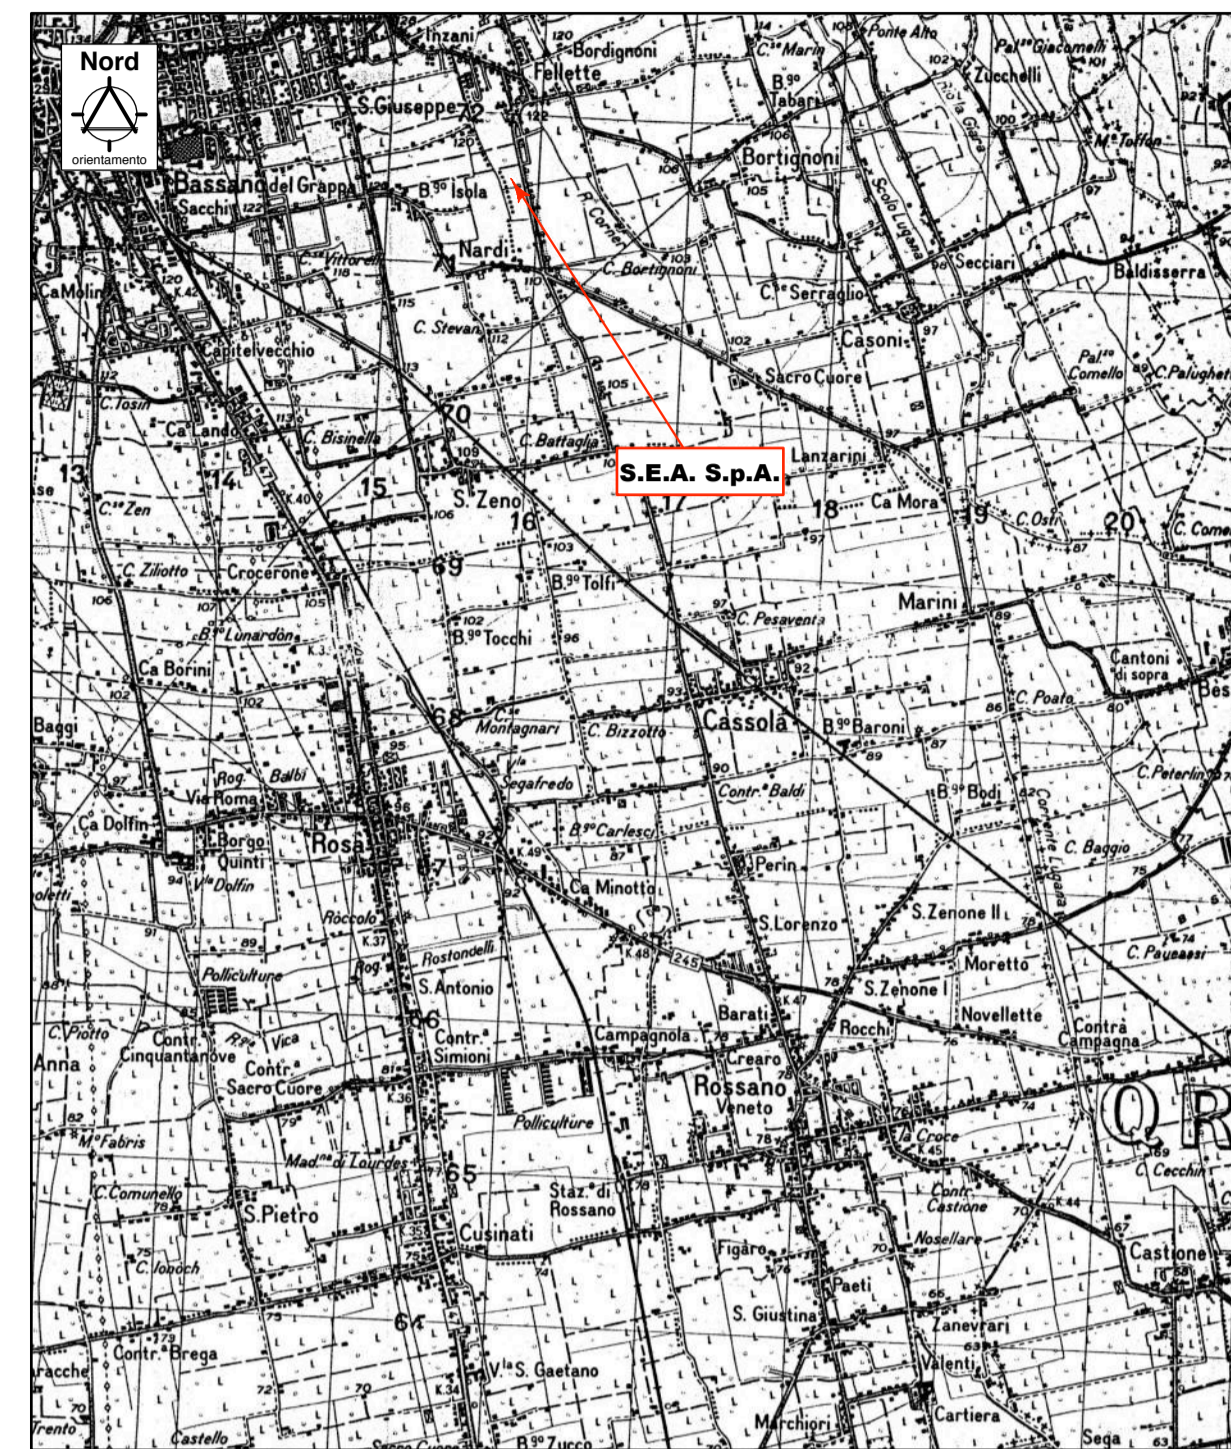


ESTRATTO DI C.T.R.
Scala 1:10.000
Foglio 104020

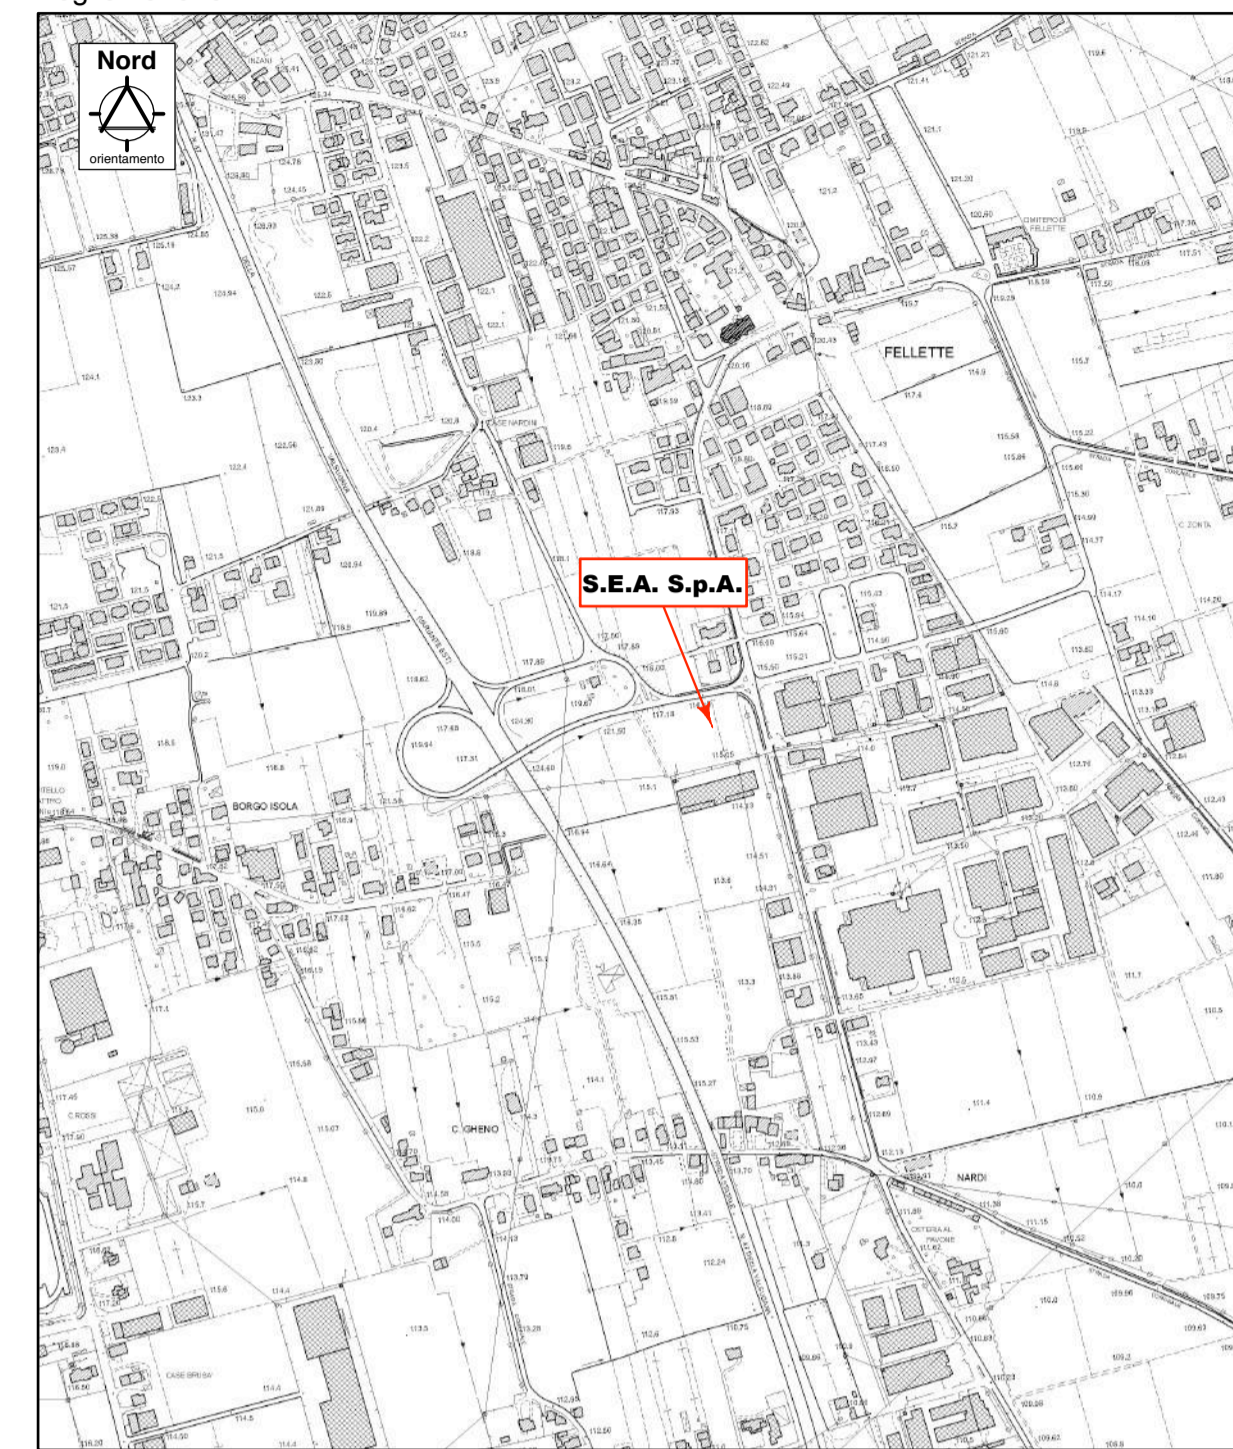

ESTRATTO DEL P.A.T.
Scala 1:10.000
ELABORATO 1 - CARTA DEI VINCOLI E DELLA PIANIFICAZIONE TERRITORIALE



ESTRATTO DEL P.I.
Scala 1:5.000
TAV. 1.03 - ZONIZZAZIONE

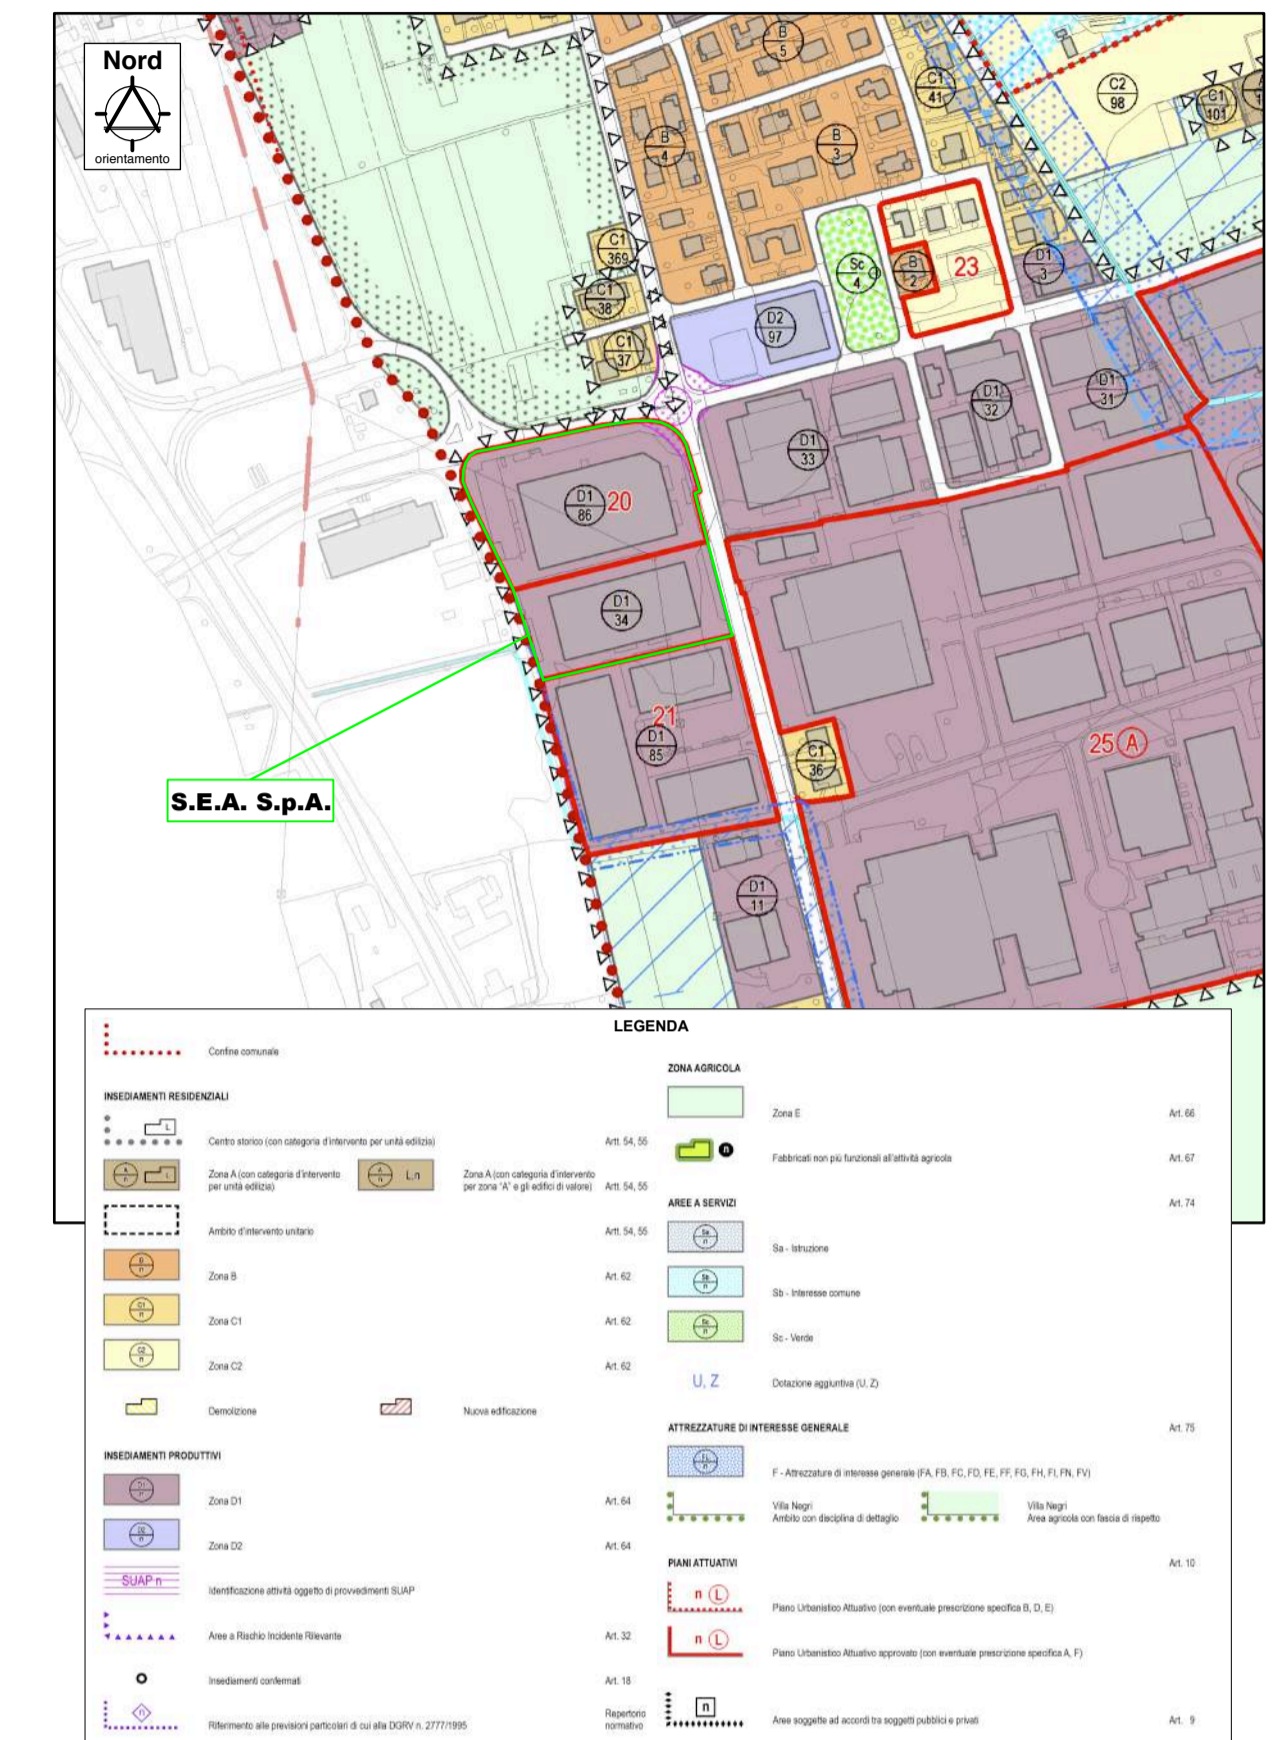

L'Estensore:
dott. ing. Ruggero Rigoni
iscritto al n. 1023
dell'Ordine degli Ingegneri di Vicenza

Collaborazione tecnica:
dott. ing. Gianluca Antonio Rigoni
iscritto al n. 3483
dell'Ordine degli Ingegneri di Vicenza

Il Committente:
Sphorum

Provincia di Vicenza
Comune di Romano d'Ezzelino

S.E.A.
SERVIZI ECOLOGICI AMBIENTALI

S.E.A. S.p.A. Servizi Ecologici Ambientali
Via Nardi, n. 50 - 36060 Romano D'Ezzelino (VI)
P.IVA 02177693616
Tel. +39 0445 192171
www.seaconservizi.it - info@seaconservizi.it

VERIFICA DI ASSOGETTABILITÀ (A.V.I.A.)
(art. 19 D.Lgs. 152/06 e ss.mm.ii.)
del progetto di
**MODIFICA DELL'IMPIANTO DI RECUPERO
DI RIFIUTI DI APPARECCHIATURE
ELETTRICHE ED ELETTRONICHE
(R.A.E.E.)**
sito in
**Via Nardi n. 50, in Comune di Romano d'Ezzelino
Provincia di Vicenza**

PROGETTO PRELIMINARE

Inquadramento territoriale

A2.1


elaboratore: **PP**

data: **Maggio 2020**

scale: 1:25.000 - 1:10.000 - 1:5.000 - 1:2.000

STUDIO DI INGEGNERIA AMBIENTALE ING. RUGGERO RIGONI
Via Divisione Folgore, n. 36 - 36100 VICENZA
Tel.: 0444.927477 - email: rigoni@ordineingegneri.vi.it

ESTRATTO DI MAPPA CATASTALE
Scala 1:2.000

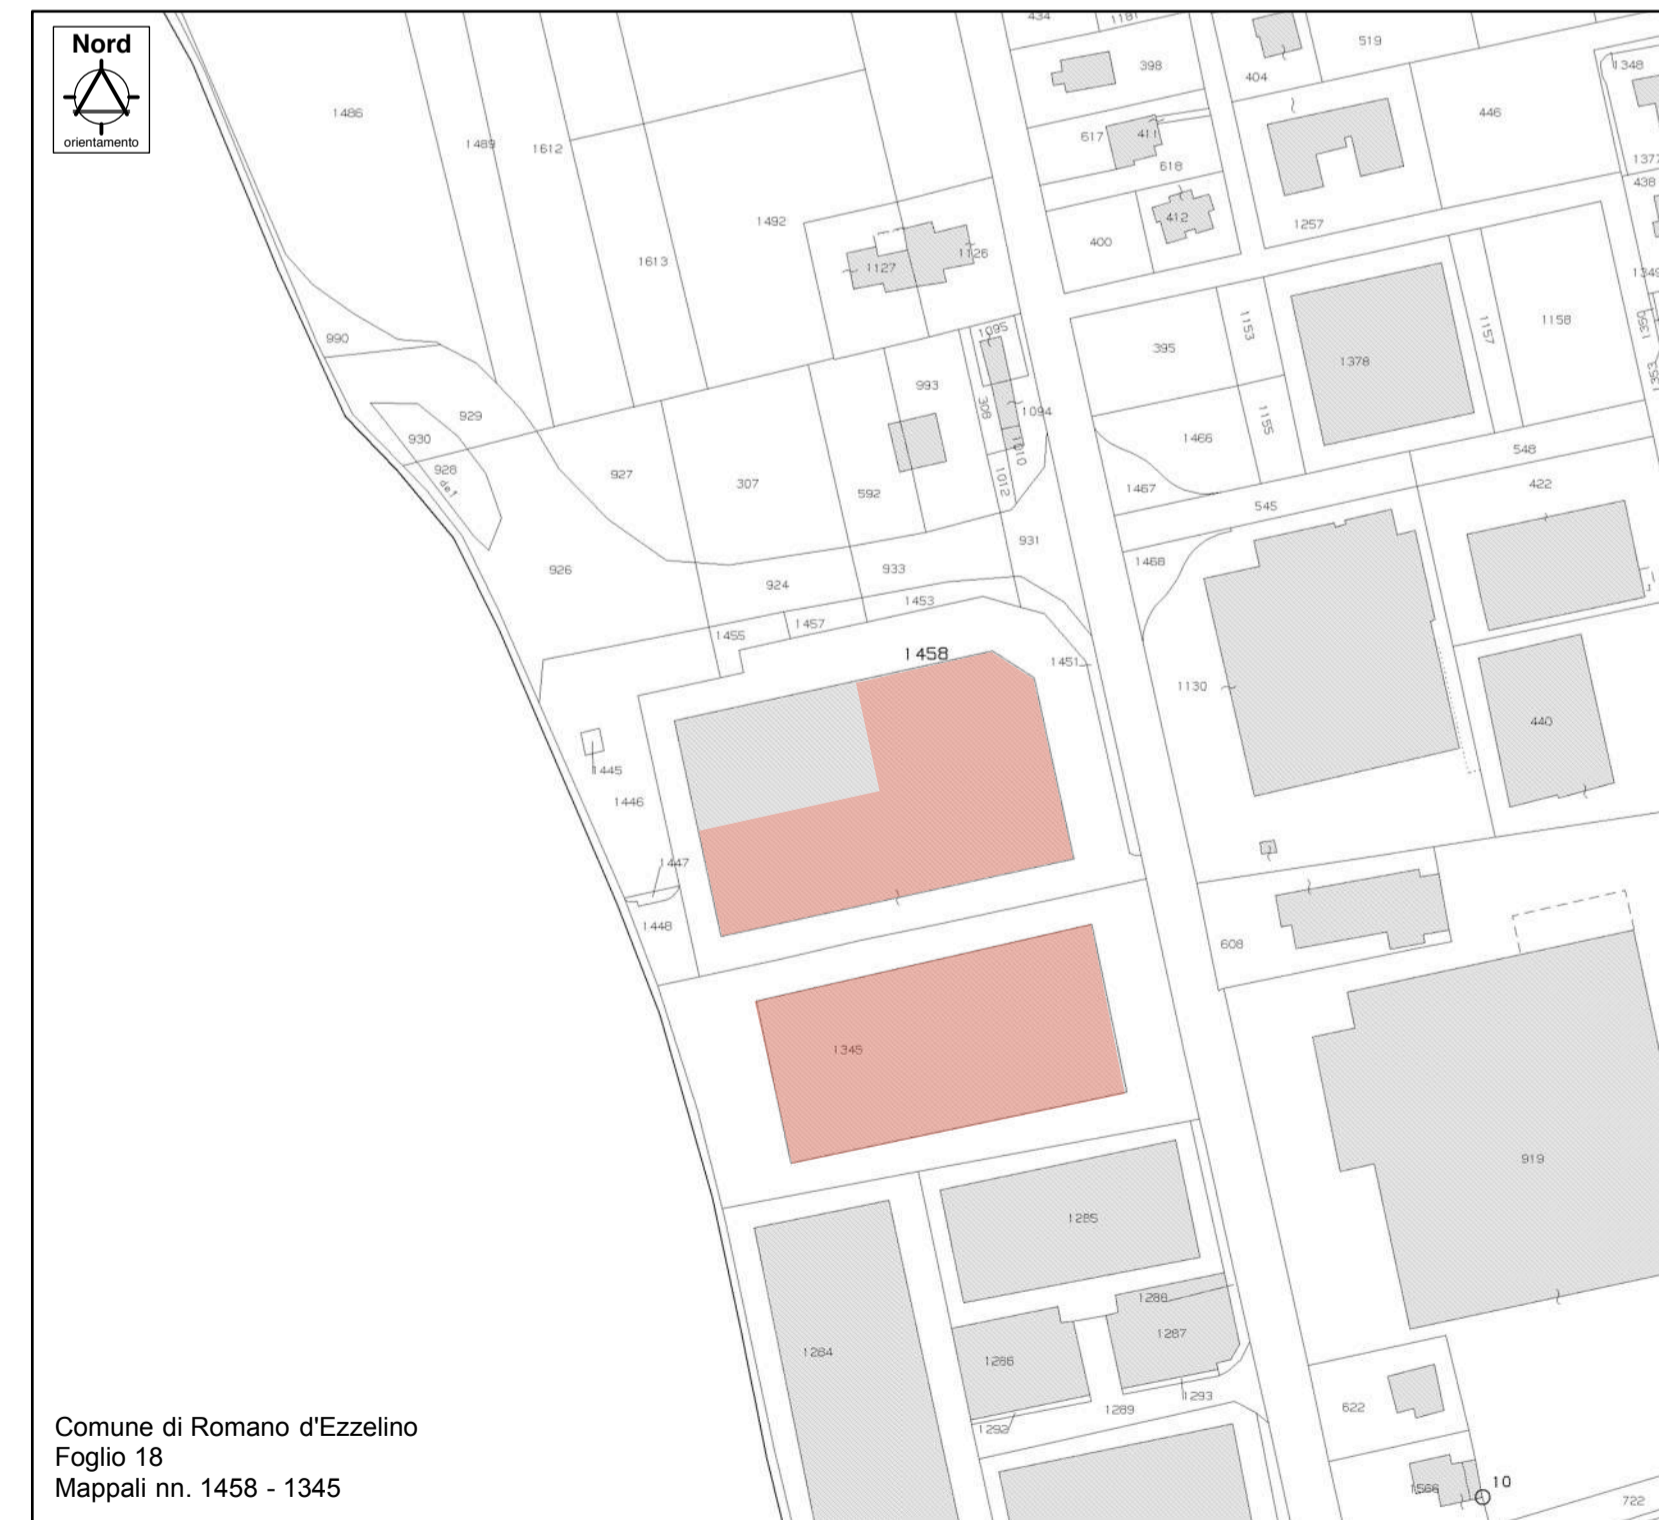

Comune di Romano d'Ezzelino
Foglio 18
Mappali nn. 1458 - 1345

Impianto di S.E.A. S.p.A.

ORTOFOTO SATELLITARE
Scala 1:2.000



Impianto di S.E.A. S.p.A.