

PLANIMETRIA


scala 1:200



TRACCIATO PERCORSI VETTORI

Via Perosi

Via Nardi

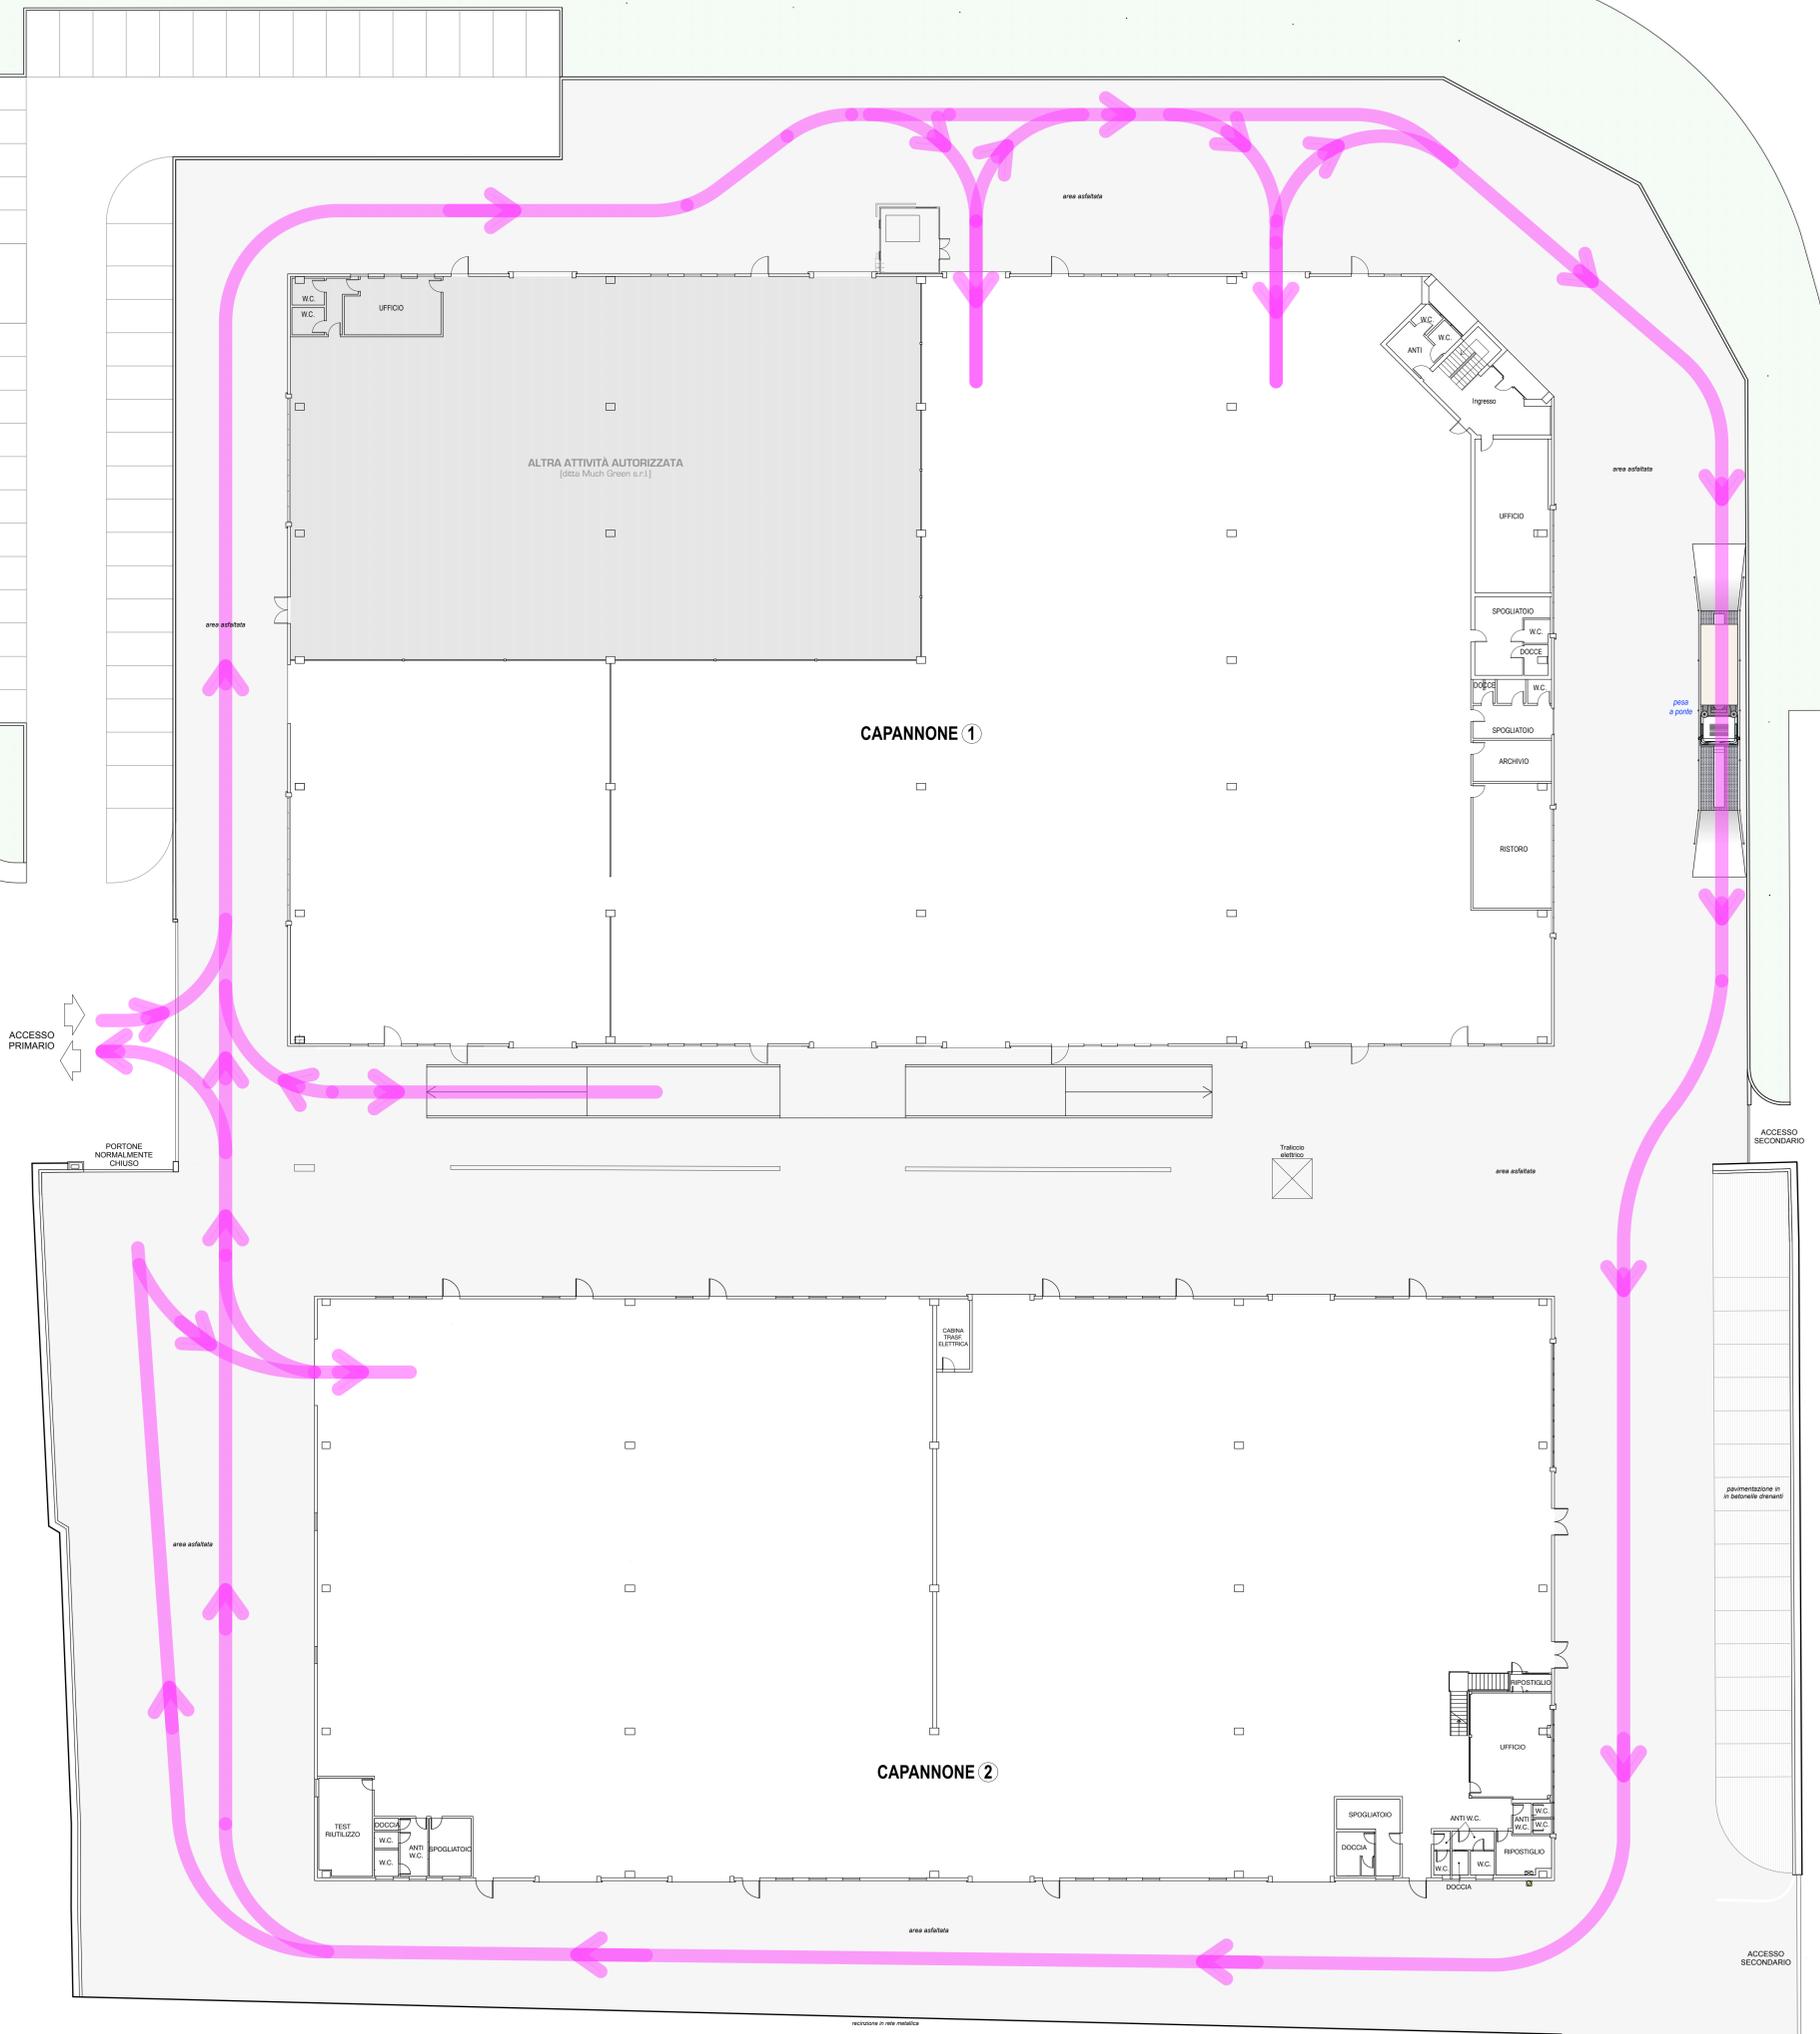

Provincia di Vicenza
Comune di Romano d'Ezzelino

dott. ing. Ruggero Rigoni
iscritto al n. 1023
dell'Ordine degli Ingegneri di Vicenza

dott. ing. Gianluca Antonio Rigoni
iscritto al n. 3483
dell'Ordine degli Ingegneri di Vicenza

S.E.A.
SERVIZI ECOLOGICI AMBIENTALI

S.E.A. S.p.A. Servizi Ecologici Ambientali
Via Nardi, n. 50 - 36050 Romano d'Ezzelino (VI)
P.IVA 0276930346
Tel. +39 0444 927477
www.seaservizi.it - info@seaservizi.it

VERIFICA DI ASSOGETTABILITÀ (A V.I.A.)
(art. 19 D.Lgs. 152/06 e ss.mm.ii.)
del progetto di
**MODIFICA DELL'IMPIANTO DI RECUPERO
DI RIFIUTI DI APPARECCHIATURE
ELETTRICHE ED ELETTRONICHE
(R.A.E.E.)**
sito in
Via Nardi n. 50, in Comune di Romano d'Ezzelino
Provincia di Vicenza

PROGETTO PRELIMINARE

A2.2

scale: 1:200

Maggio 2020