


PLANIMETRIA CON RETE SCARICHI
scala 1:200

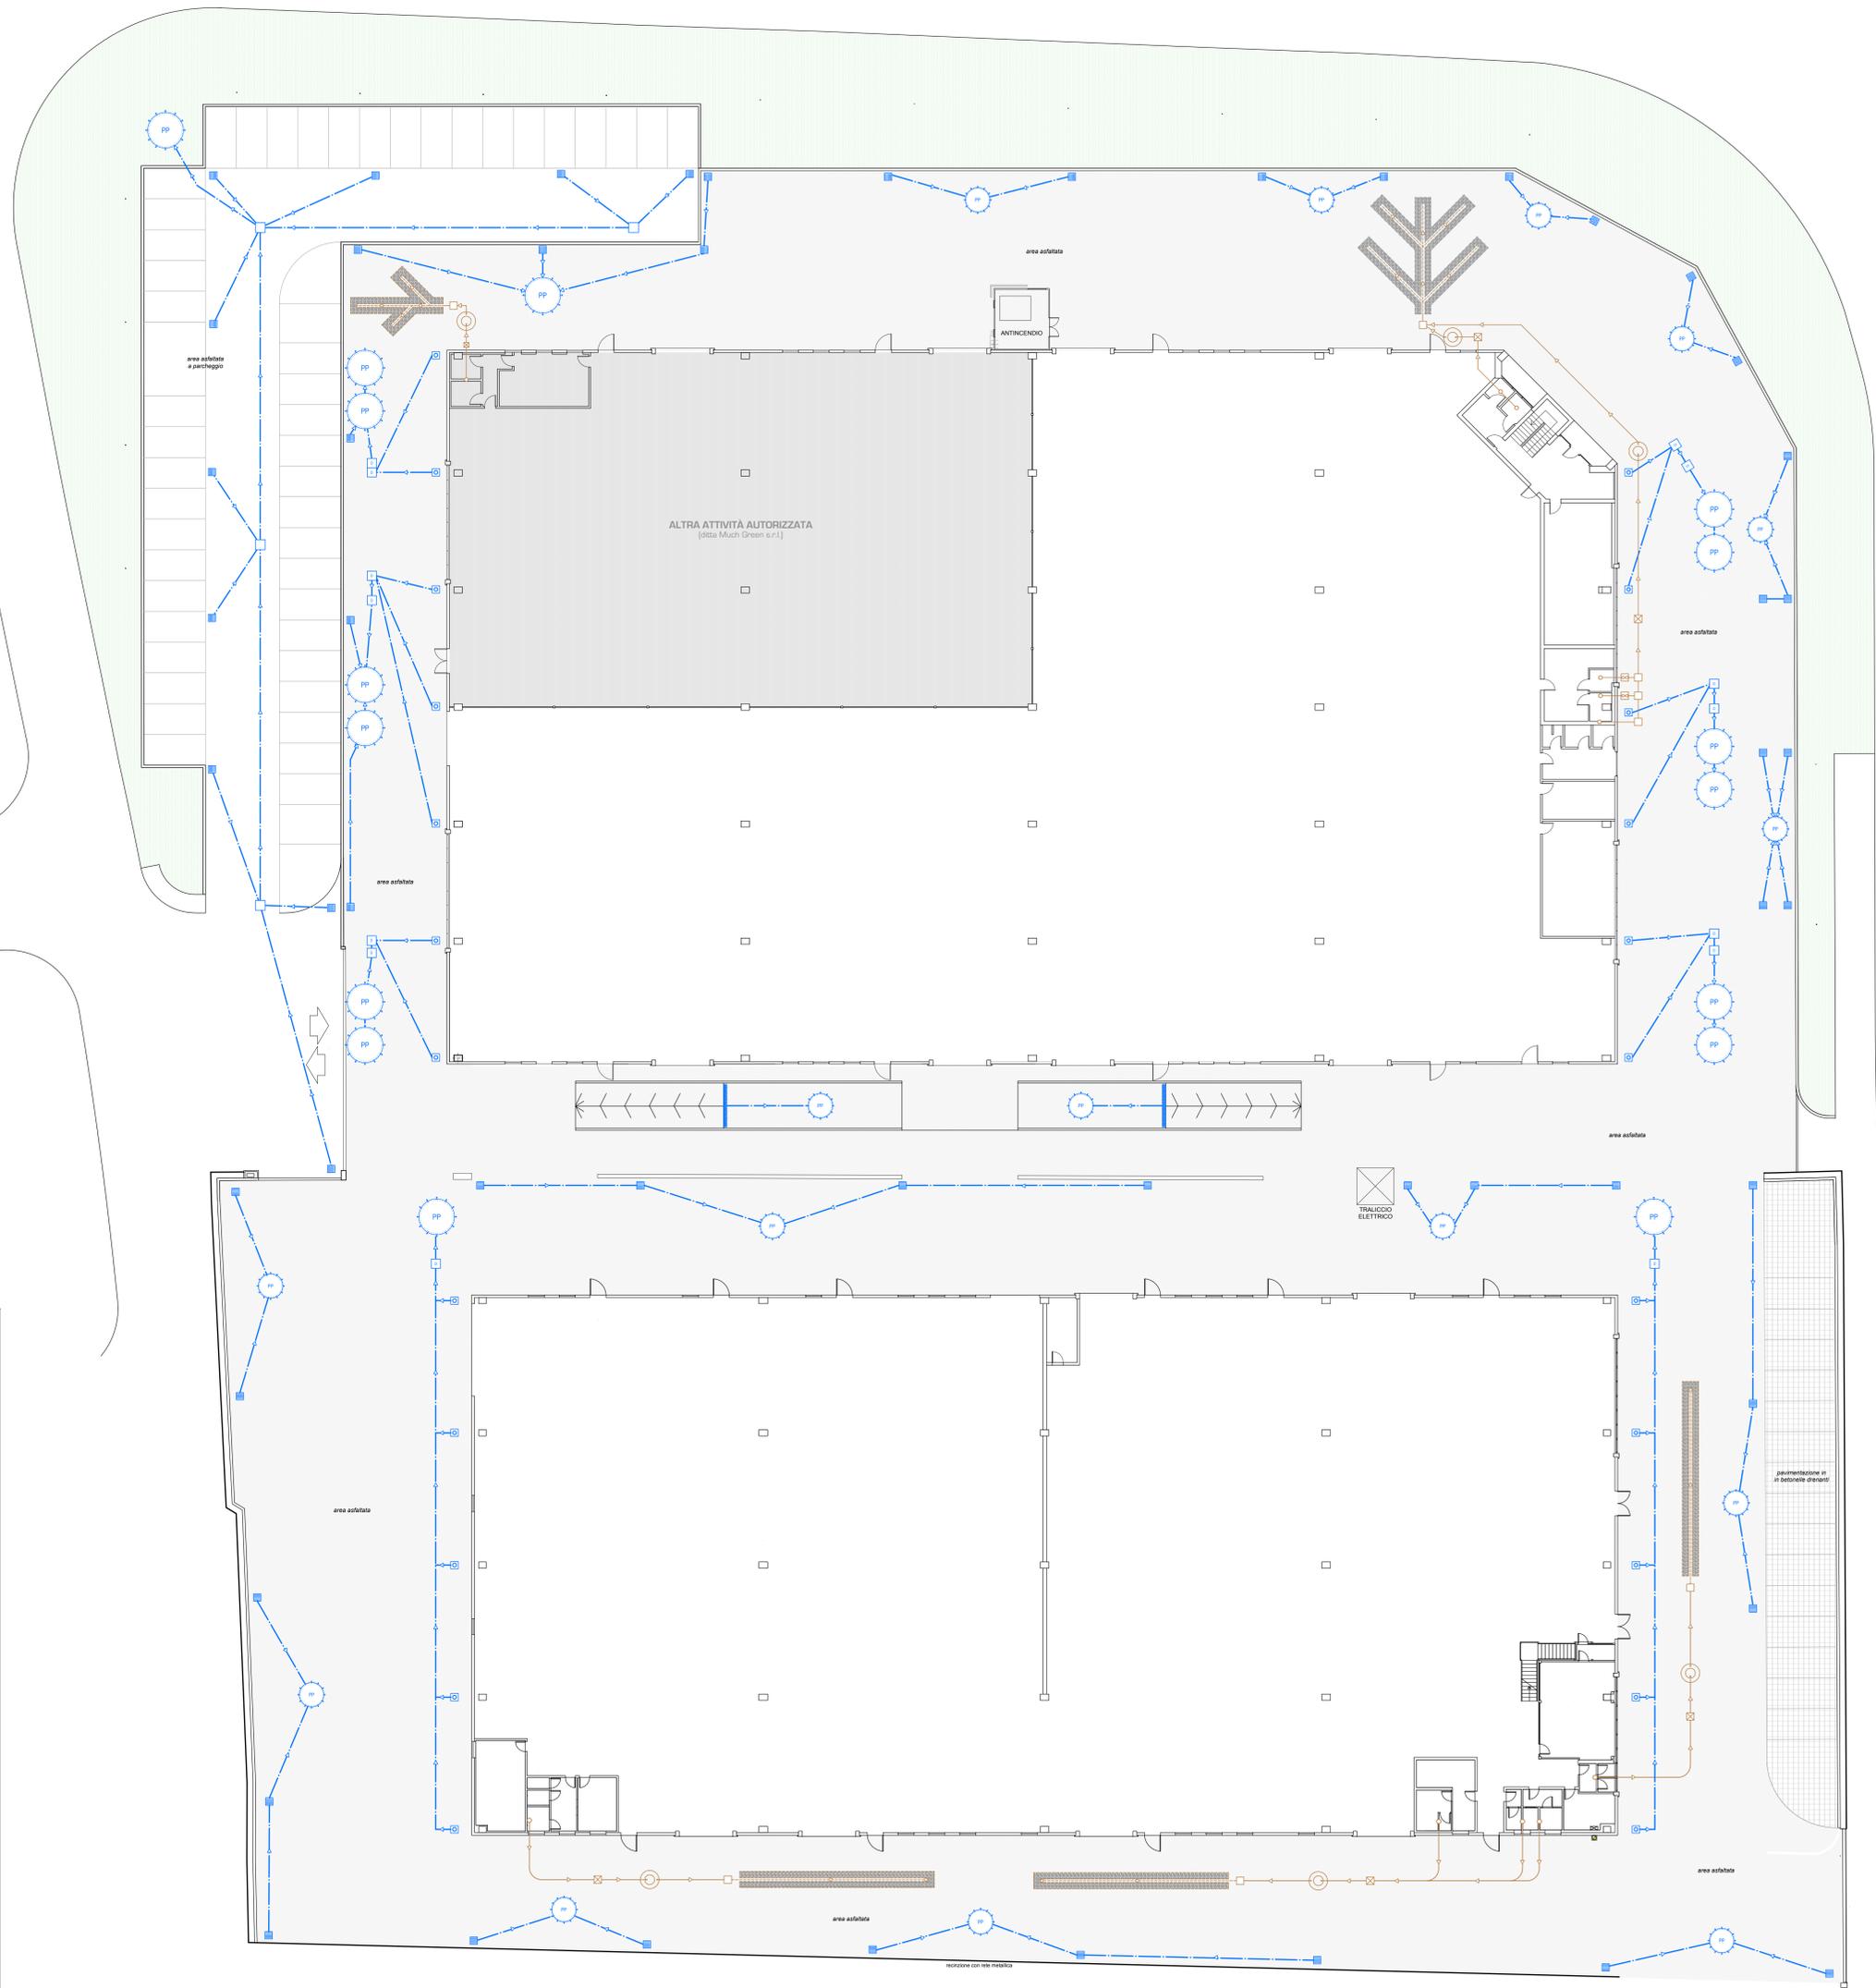

LEGENDA

-  COLLETTORI ACQUE METEORICHE
-  CANALETTE GRIGLIATE
-  CADITOIE
-  POZZETTI DI RACCORDO
-  POZZETTONI DISSABBIATURA
-  POZZETTI PLUVIALE
-  POZZI DISPENDENTI
-  COLLETTORI ACQUE NERE
-  POZZETTI CON SIFONE FIRENZE
-  POZZETTI DI RACCORDO
-  POZZETTI DI ISPEZIONE
-  VASCHE IMHOFF
-  SUBIRRIGAZIONE



L. Esponente:
dott. ing. Ruggero Rigoni
iscritto al n. 1023
dell'Ordine degli Ingegneri di Vicenza

Collaboratore tecnico:
dott. ing. Gianluca Antonio Rigoni
iscritto al n. 3483
dell'Ordine degli Ingegneri di Vicenza

Il Consulente:
[Signature]

Provincia di Vicenza
Comune di Romano d'Ezzelino

S.E.A.
SERVIZI ECOLOGICI AMBIENTALI

S.E.A. S.p.A. Servizi Ecologici Ambientali
Via Nardi, n. 50 - 36060 Romano d'Ezzelino (VI)
P.IVA 0279092046
Tel. +39 0444 927477 - 0444 927478
www.serviziambientali.it - info@serviziambientali.it

VERIFICA DI ASSOGGETTABILITÀ (A V.I.A.)
(art. 19 D.Lgs. 152/06 e ss.mm.ii.)
del progetto di
**MODIFICA DELL'IMPIANTO DI RECUPERO
DI RIFIUTI DI APPARECCHIATURE
ELETTRICHE ED ELETTRONICHE
(R.A.E.E.)**
sito in
Via Nardi n. 50, in Comune di Romano d'Ezzelino
Provincia di Vicenza

PROGETTO PRELIMINARE

**Planimetria
con rete scarichi
- stato attuale -**

A2.3

elaborato: *[Signature]*

data: Maggio 2020