


PLANIMETRIA CON RETE SCARICHI
scala 1:200

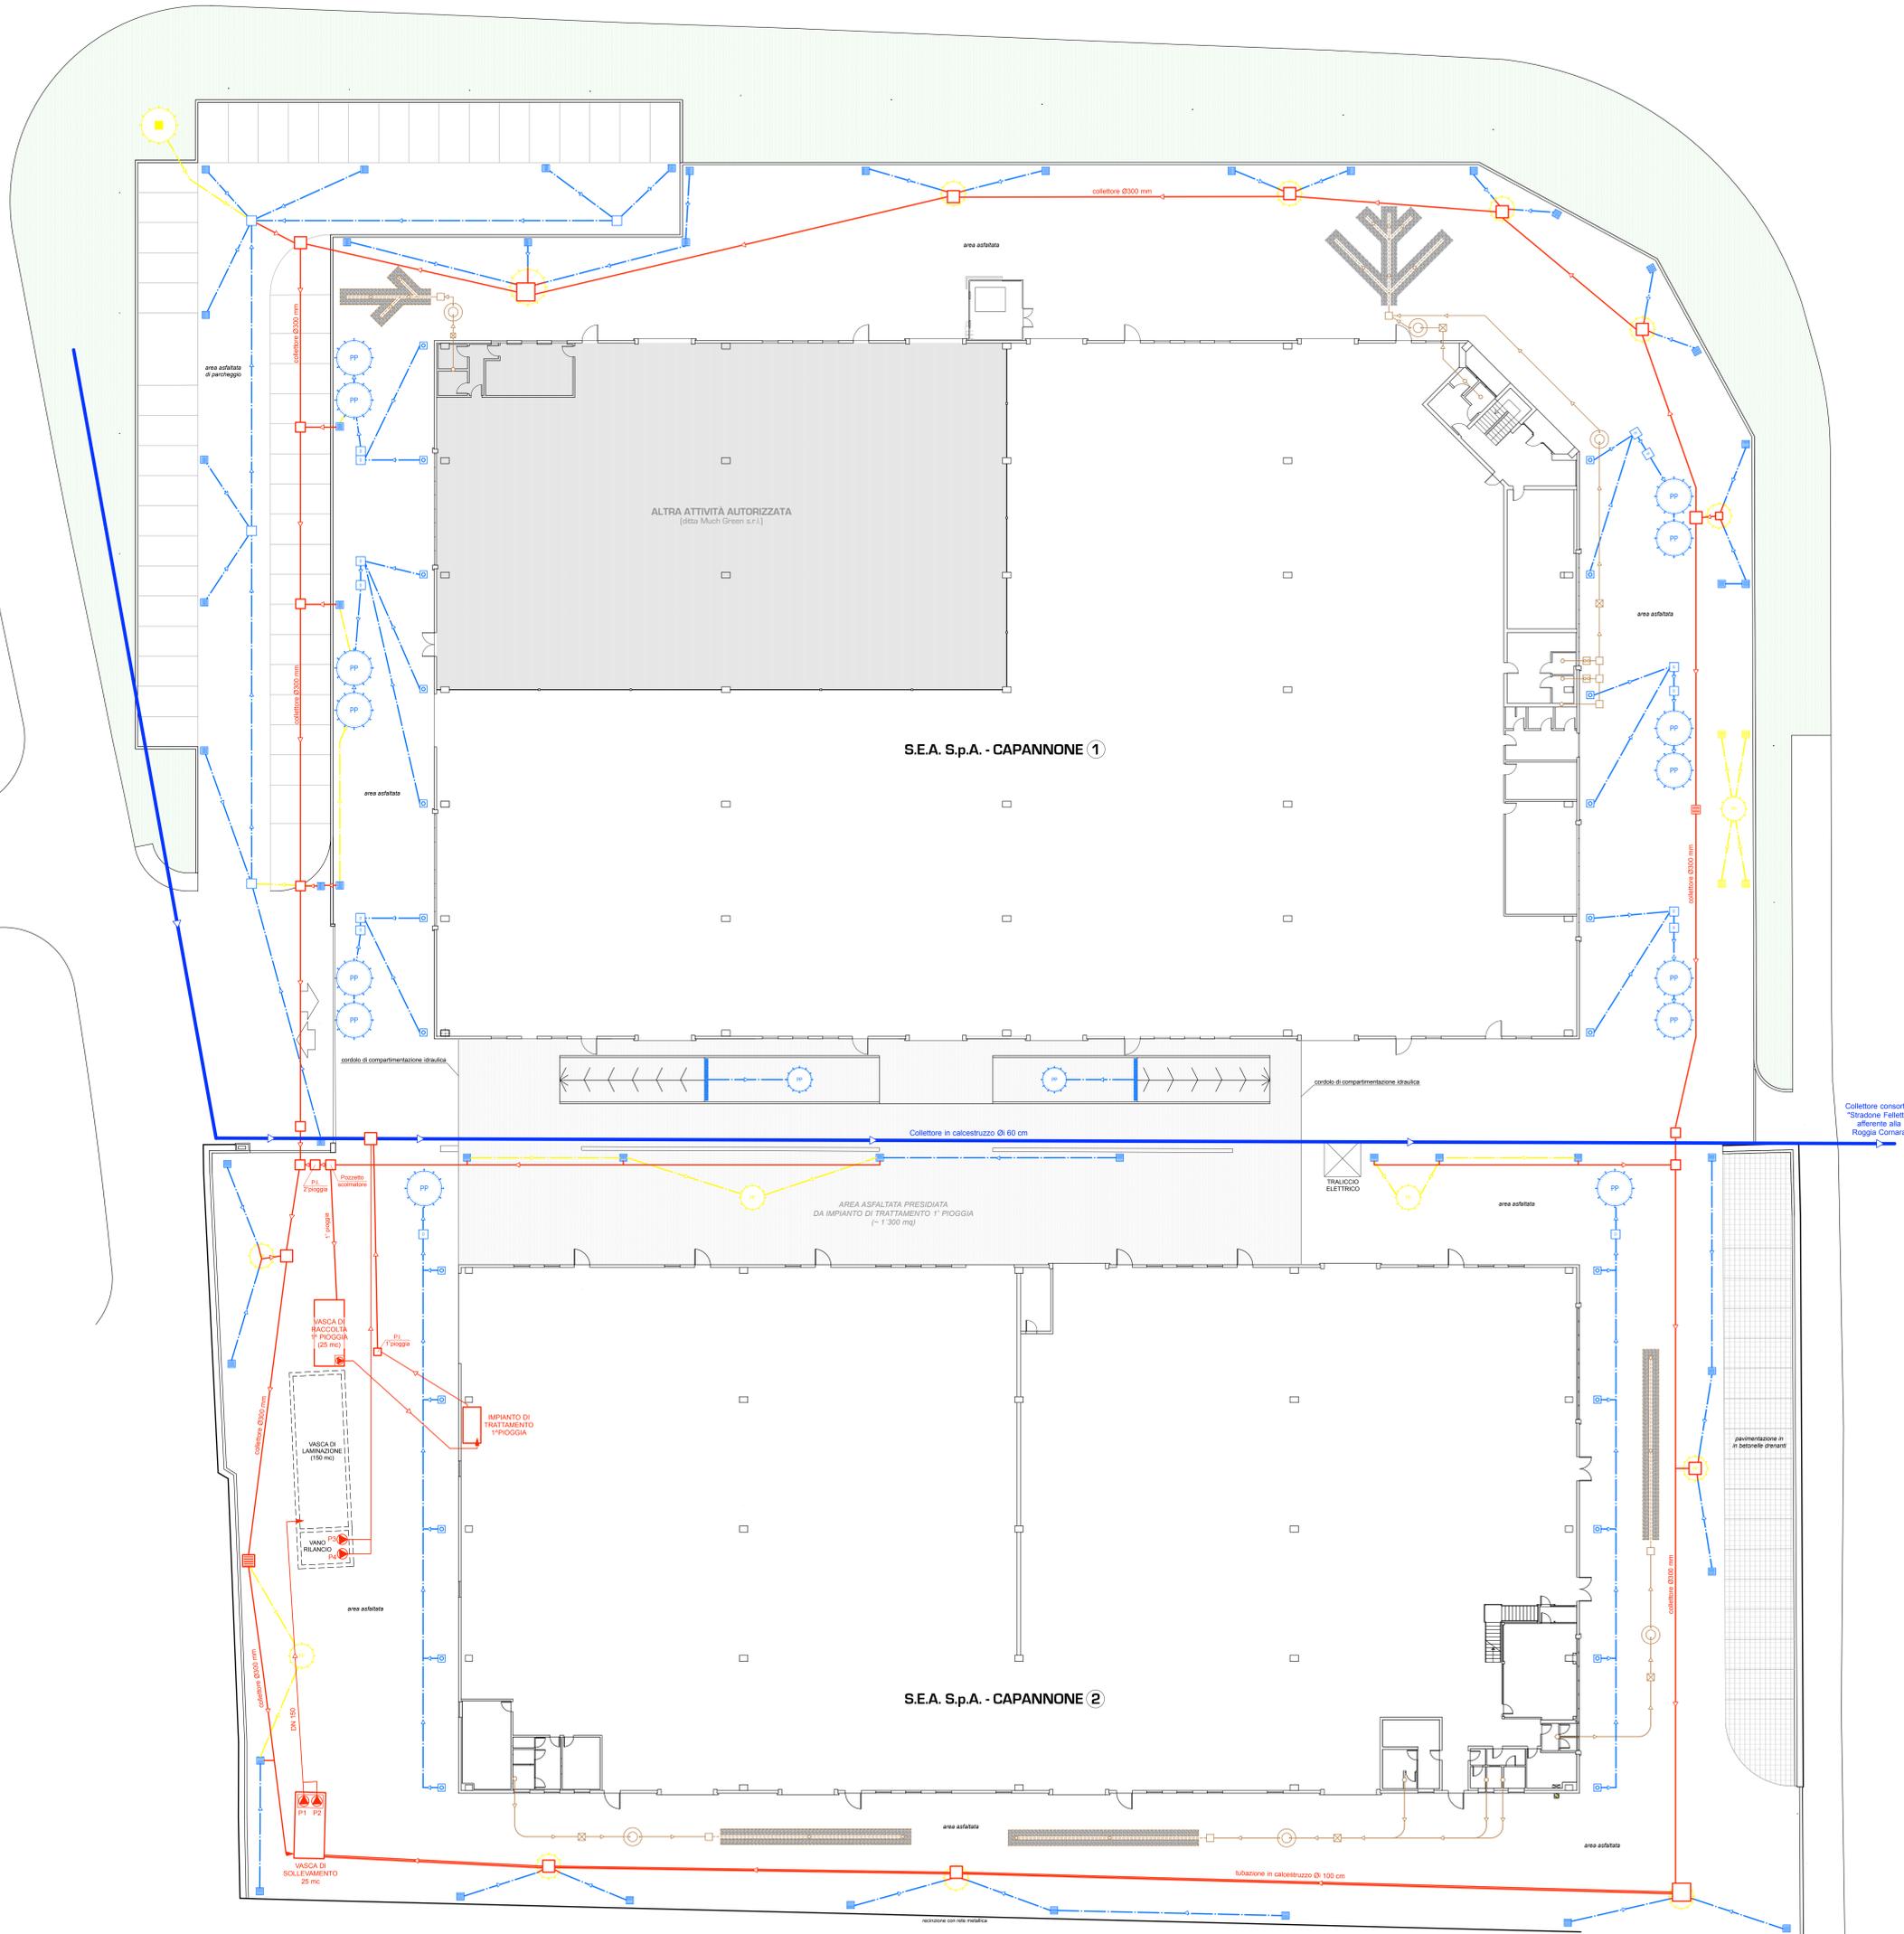

LEGENDA

- COLLETTORI ACQUE METEORICHE
- CANALETTE GRIGLIATE
- CADITOIE
- POZZETTI DI RACCORDO
- POZZETTONI DISSABBIATURA
- POZZETTI PLUVIALI
- POZZI DISPIDENTI
- COLLETTORI ACQUE NERE
- POZZETTI CON SIFONE FIRENZE
- POZZETTI DI RACCORDO
- POZZETTI DI ISPEZIONE
- VASCHE IMHOFF
- SUBIRRIGAZIONE
- IN ROSSO IN PROGETTO
- IN GIALLO DISMISSIONI



dott. ing. Ruggero Rigoni
 iscritto al n. 1222
 dell'Ordine degli Ingegneri di Vicenza

dott. ing. Gianluca Antonio Rigoni
 iscritto al n. 3483
 dell'Ordine degli Ingegneri di Vicenza

S.E.A. Servizi Ecologici Ambientali
 Via Nardi, n. 50 - 36060 Romano d'Ezzelino (VI)
 P.A. 027698246
 Tel. +39 0445 392271
 www.seaservizi.it - info@seaservizi.it

VERIFICA DI ASSOGETTABILITÀ (A V.I.A.)
 (art. 19 D.Lgs. 152/06 e ss.mm.ii.)
 del progetto di
**MODIFICA DELL'IMPIANTO DI RECUPERO
 DI RIFIUTI DI APPARECCHIATURE
 ELETTRICHE ED ELETTRONICHE
 (R.A.E.E.)**
 sito in
 Via Nardi n. 50, in Comune di Romano d'Ezzelino
 Provincia di Vicenza

PROGETTO PRELIMINARE

**Planimetria
 con rete scarichi
 - stato di progetto -**

scala: 1:200

A2.6

elaborato:

Maggio 2020