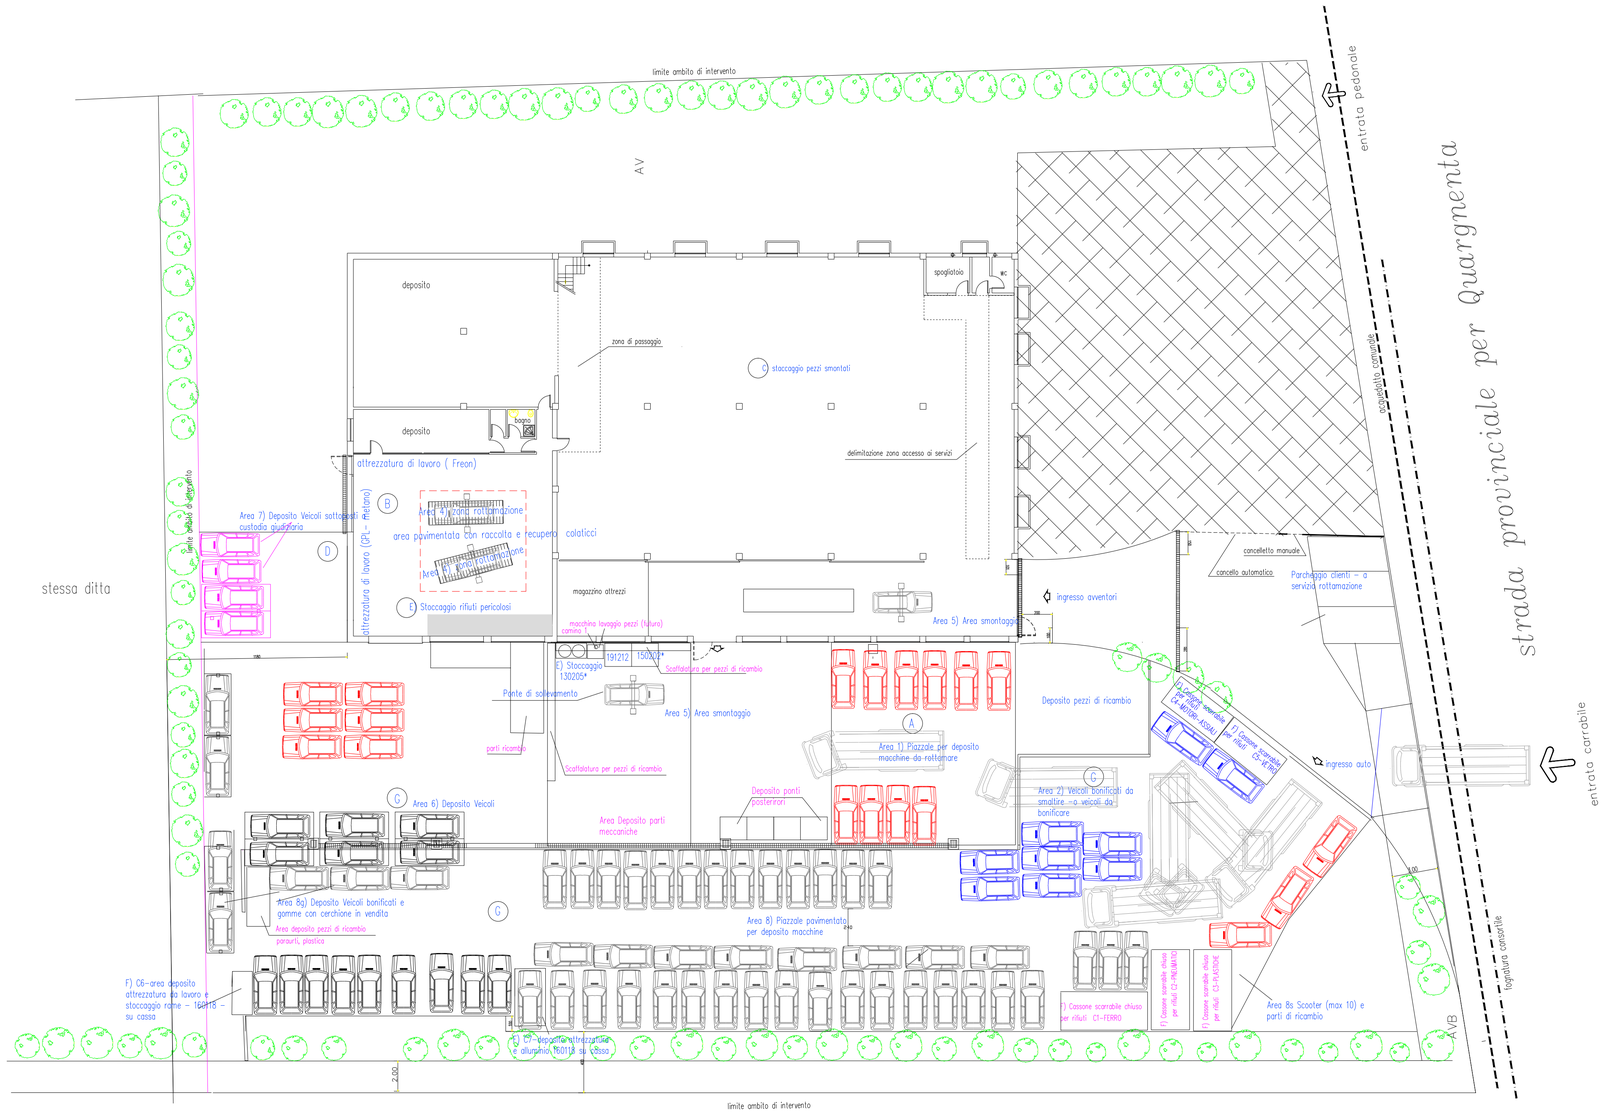

LEGENDA

- Cavalla da 6 posti: 2 posti per tre piani
- Cavalla da 3 posti: 1 posto per tre piani
- griglia raccogli acque
- caditoia stradale
- AREA VERDE CON PIANTE A BARRIERA NATURALE DI MASCHERAMENTO
- AREA A PARCHEGGIO
- Mezzi bonificati
- Mezzi da bonificare
- mezzi bonificati o da bonificare

A	Settore di deposito macchine da rottamare
B	Settore di trattamento del veicolo fuori uso - zona rottamazione
C	Settore di deposito parti di ricambio - pezzi smontati
D	Settore adibito a deposito mezzi sottoposti a custodia giudiziaria o deposito mezzi bonificati
E	Settore di stoccaggio rifiuti pericolosi
F	Stoccaggio rifiuti in cassoni
G	Settore deposito veicoli rottamati da smaltire o veicoli da bonificare

COMUNE di CORNEDO — PROV. di VICENZA

PROGETTO DI MODIFICA CON SPOSTAMENTO AREA MESSA IN SICUREZZA E STOCCAGGIO RIFIUTI

Elaborato:

TAV: Viabilità – proposta rinnovo

gennaio 2020 — SCALA 1:200

Progettista:

STUDIO TECNICO AMBIENTALE

Dott.Ing. Massimiliano Soprana
Via Keplero, 7 - Valdagno (VI)
Tel. 0445/407662 - Fax. 0445/480252

Committente:

SAVEGNAGO RENATO srl

Via Grigio, 23
Cornedo Vicentino (VI)