

COMUNE DI CORNEO VICENTINO

**DOMANDA RINNOVO AUTORIZZAZIONE IMPIANTO DI  
AUTODEMOLIZIONE**

**TAVOLA 1 – LAY-OUT IMPIANTO**

Aprile 2020

Il richiedente: **SAVEGNAGO RENATO SRL**


Sede Legale e operativa: Via Grigio n° 23 – 36073 Cornedo Vicentino (VI)

**Tav. 1  
rev.1**

I relatori

Ing. Massimiliano Soprana

Ing. Gemo Nicola

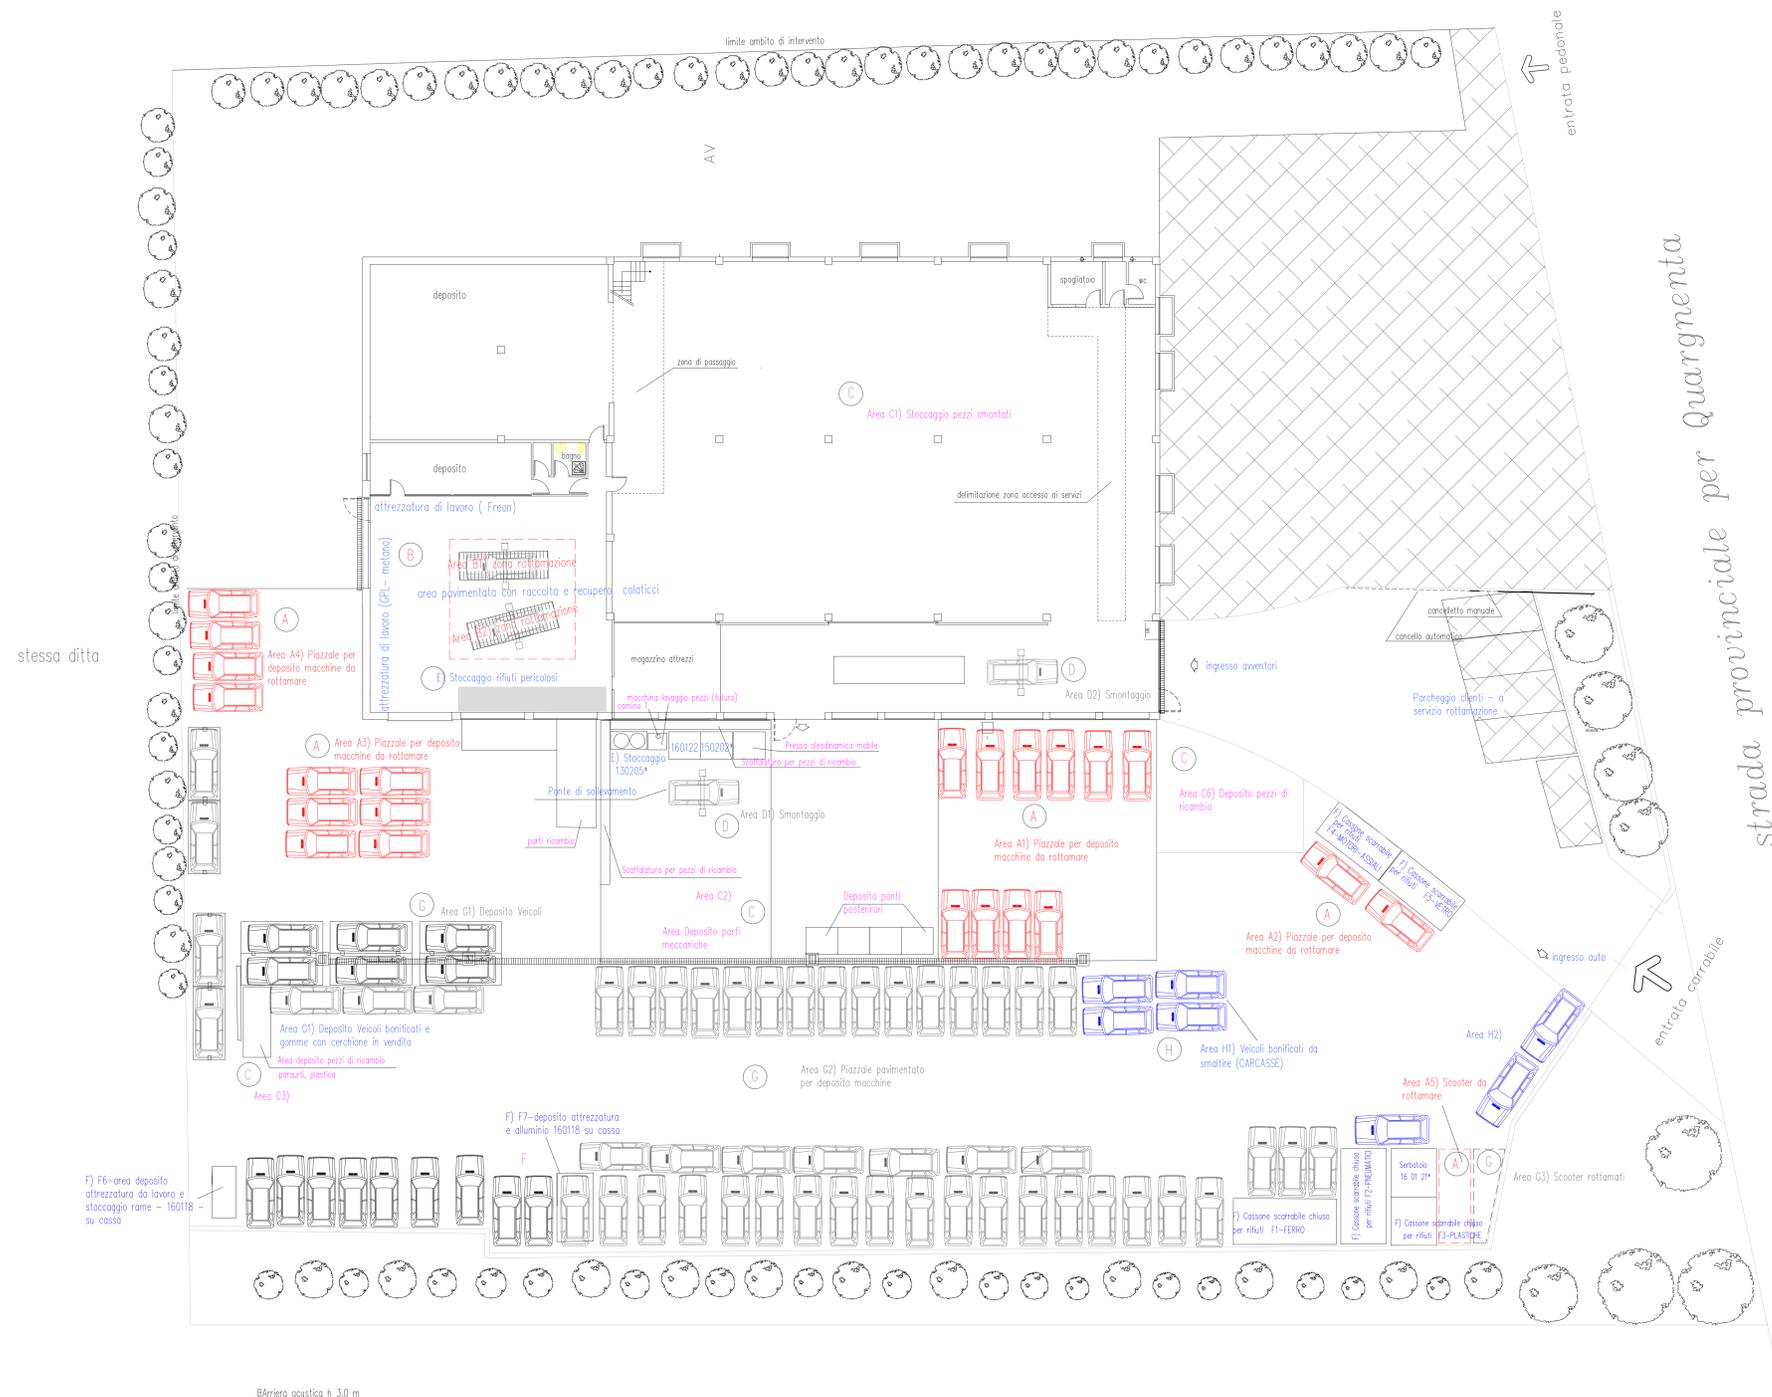

LEGENDA

- Cavallo da 6 posti: 2 posti per tre piani
- Cavallo da 3 posti: 1 posto per tre piani
- griglia raccogli acque
- cordolo stradale

- AREA VERDE CON PIANTE A BARRIERA NATURALE DI MASCHERAMENTO
- AREA A PARCHEGGIO

- Mezzi bonificati
- Mezzi da bonificare
- mezzi bonificati da smaltire

- A Settore di deposito macchine da rottamare
- B Settore di trattamento del veicolo fuori uso - zona rottamazione
- C Settore di deposito parti di ricambio - pezzi smontati
- D Settore di per smontaggio pezzi
- E Settore di stoccaggio rifiuti pericolosi
- F Stoccaggio rifiuti in cassoni
- G Settore deposito veicoli rottamati per smontaggio parti
- H Settore deposito veicoli rottamati da smaltire

COMUNE di CORNEDO		PROV. di VICENZA
<b>PROGETTO DI MODIFICA CON SPOSTAMENTO AREA MESSA IN SICUREZZA E STOCCAGGIO RIFIUTI</b>		
Elaborato:		
TAV: Lay-out impianto - proposta rinnovo		
Marzo 2020		SCALA 1:100
Progettista:		Committente:
STUDIO TECNICO AMBIENTALE		SAVEGNAGO RENATO srl
Dott. Ing. Massimiliano Soprana Via Keplero, 7 - Valdagno (VI) Tel. 0445/407662 - Fax. 0445/480252		Via Grigio, 23 Cornedo Vicentino (VI)