Estratto C.T.R.
Scala 1:10'000

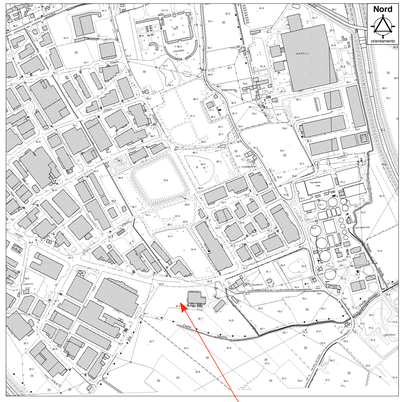

Ortofoto
Fuori scala

Estratto catastale
Scala 1:2'000

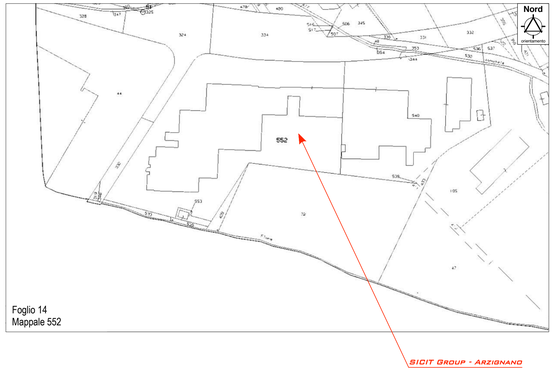

Estratto P.I. - Variante 12
Scala 1:5'000

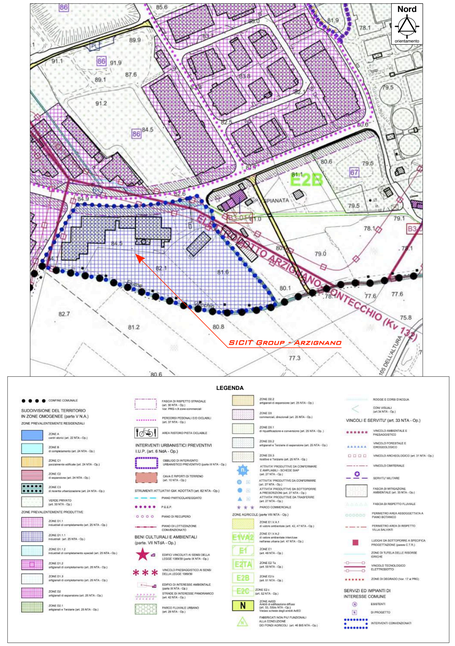

Il Progettista:
dott. ing. Ruggero Rigoni
iscritto al n. 1023
dell'Ordine degli Ingegneri di Vicenza

Collaborazione tecnica:
dott. ing. Gianluca Antonio Rigoni
iscritto al n. 3483
dell'Ordine degli Ingegneri di Vicenza

Il Committente: SICIT GROUP SPA
Via Arzignano, 80
36072 CHIAMPO (Vicenza)
C.F. e P.I. 09970040961

Provincia di Vicenza
Comune di Arzignano

SICIT

SICIT Group S.p.A.
Via Arzignano, 80 - 36072 Chiampo (VI)
P.IVA e C.F. 09970040961
Tel. +39 0444 450946
Fax +39 0444 453812
www.sicitgroup.com - info@sicitgroup.com

STUDIO DI IMPATTO AMBIENTALE
relativo alla
MODIFICA DI UN IMPIANTO DI TRASFORMAZIONE DI SOTTOPRODOTTI DI ORIGINE ANIMALE CAT. 3 DELLA DITTA SICIT GROUP S.p.A.
sita in
Via del Lavoro, n.114 in Comune di Arzignano
Provincia di Vicenza

Elaborati grafici

Inquadramento territoriale

C1.1

elaborato:

Luglio 2020
data:

scale: 1:10'000 - 1:5'000 - 1:2'000

STUDIO DI INGEGNERIA AMBIENTALE ING. RUGGERO RIGONI
Via Divisione Folgore, n. 36 - 36100 VICENZA
Tel.: 0444.927477 - email: rigoni@ordine.ingegneri.vi.it

Estratto P.A.T.
TElaborato 1 - Carta dei Vincoli e della Pianificazione territoriale
Scala 1:10'000

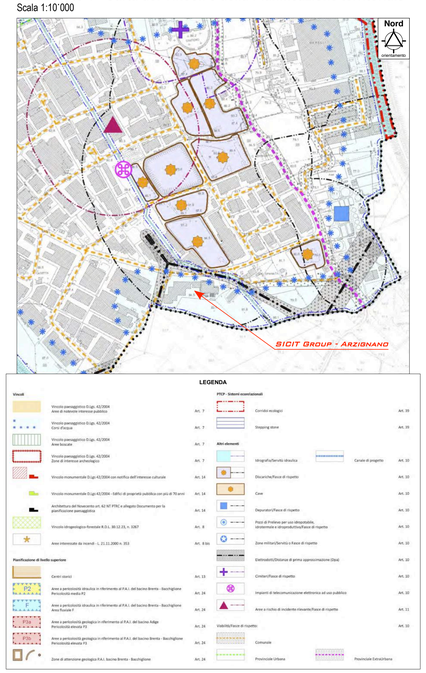

Estratto P.A.T.
Elaborato 2 - Carta delle Invarianti
Scala 1:10'000

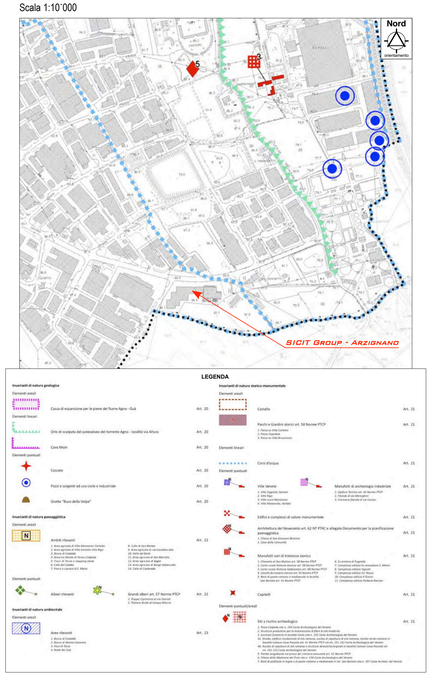

Estratto P.A.T.
Elaborato 3 - Carta delle Fragilità
Scala 1:10'000

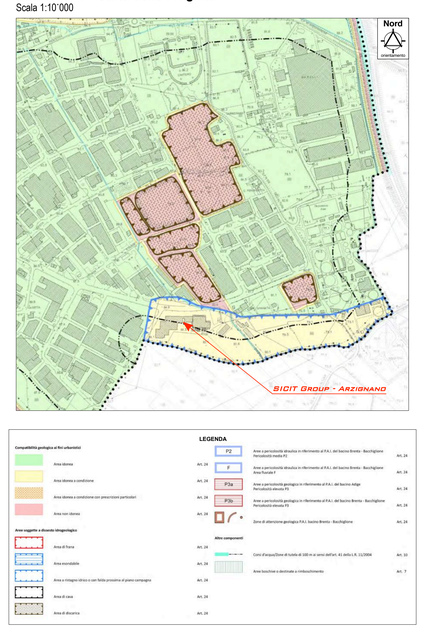
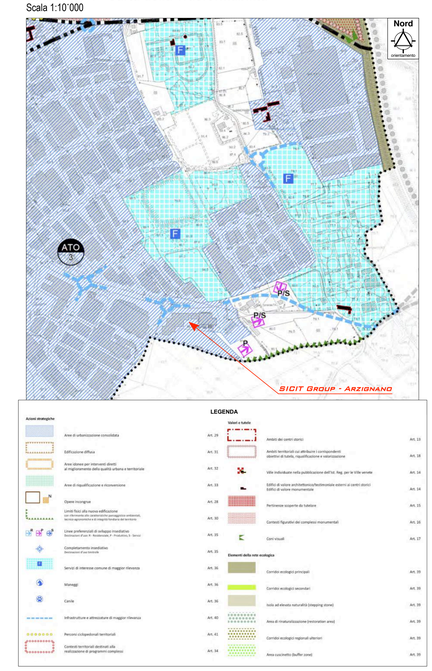
Estratto P.A.T.
Elaborato 4 - Carta della Trasformabilità
Scala 1:10'000