

Il Progettista:
dott. ing. Ruggero Rigoni
 iscritto al n. 1023
 dell'Ordine degli Ingegneri di Vicenza

Collaborazione tecnica:
dott. ing. Gianluca Antonio Rigoni
 iscritto al n. 3483
 dell'Ordine degli Ingegneri di Vicenza

Il Committente:
SICIT GROUP SPA
 Via Arzignano, 80
 36072 CHIAMPO (Vicenza)
 C.F. e P.I. 09970040961

Provincia di Vicenza
 Comune di Arzignano

SICIT
SICIT Group S.p.A.
 Via Arzignano, 80 - 36072 Chiampo (VI)
 P.IVA e C.F. 09970040961
 Tel. +39 0444 450945
 Fax +39 0444 453812
 www.sicitygroup.com - info@sicitygroup.com

STUDIO DI IMPATTO AMBIENTALE
 relativo alla
**MODIFICA DI UN IMPIANTO DI TRASFORMAZIONE
 DI SOTTOPRODOTTI DI ORIGINE ANIMALE CAT. 3
 DELLA DITTA SICIT GROUP S.p.A.**
 sita in
Via del Lavoro, n.114 in Comune di Arzignano
Provincia di Vicenza

Elaborati grafici

**Strutture edilizie
 (prospetti)
 capannone esistente**

scala: 1:400


C1.3

elaborata: 


data: **Luglio 2020**

STUDIO DI INGEGNERIA AMBIENTALE ING. RUGGERO RIGONI
 Via Divisione Folgore, n. 36 - 36100 VICENZA
 Tel.: 0444.927477 - email: rigoni@ordine.ingegneri.vi.it


PROSPETTO SUD
 scala 1:400

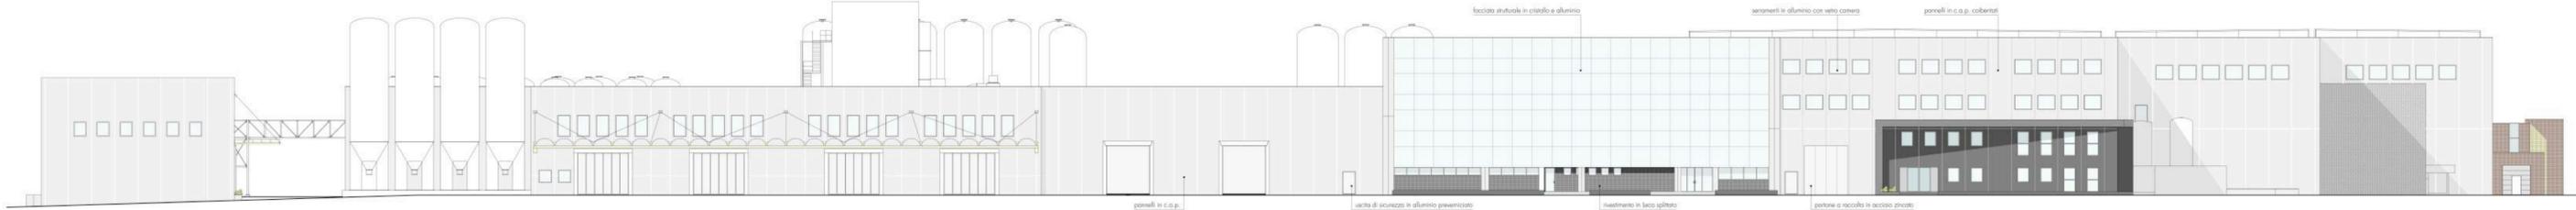

PROSPETTO NORD
 scala 1:400

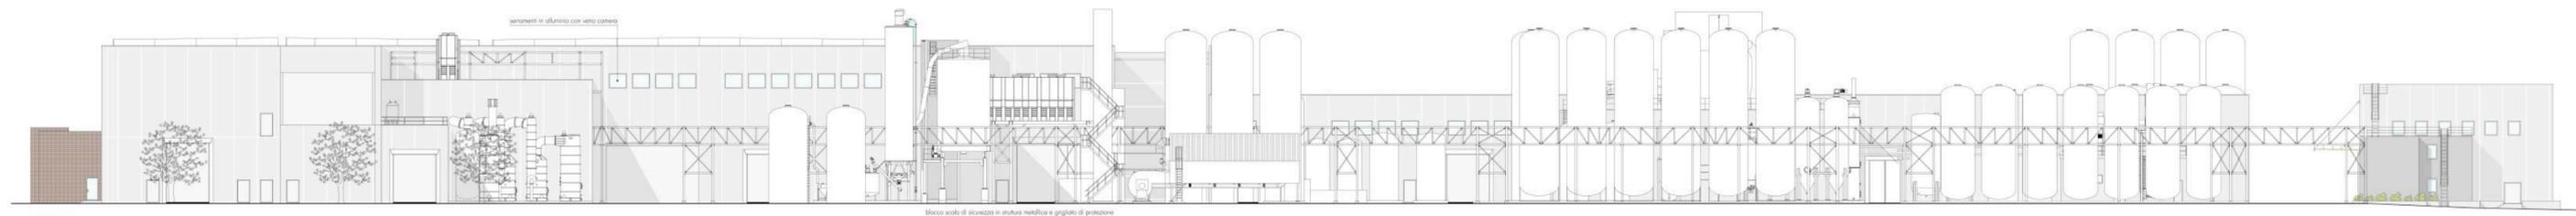

PROSPETTO OVEST
 scala 1:400

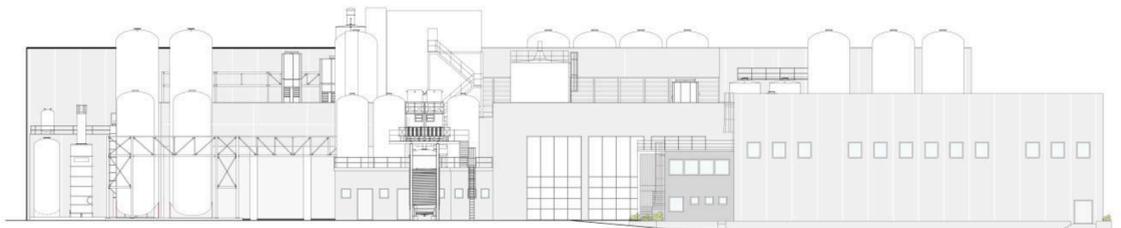

PROSPETTO EST
 scala 1:400

