

L'Estensore:

dott. ing. Ruggero Rigoni

iscritto al n. 1023
dell'Ordine degli Ingegneri di Vicenza



Collaborazione tecnica:

dott. ing. Gianluca Antonio Rigoni

iscritto al n. 3483
dell'Ordine degli Ingegneri di Vicenza



Il Committente:

SIVIPLAST s.r.l.

**Provincia di Vicenza
Comune di Caldogno**



SIVIPLAST s.r.l.

Via Ugo Foscolo, n. 7
36030 Caldogno (VI)
tel.: 0444905919
mail: info@siviplast.it
C.F. e P.IVA: 02924810241

VERIFICA DI ASSOGGETTABILITÀ (A V.I.A.)

(art. 19 D.Lgs. 152/06 e ss.mm.ii. e art. 13 della L.R. N. 4/16)

ai fini del

RINNOVO DELL'AUTORIZZAZIONE ALL'ESERCIZIO DELL'ATTIVITÀ DI RECUPERO RIFIUTI DI PLASTICA DELLA DITTA SIVIPLAST s.r.l.

sita in

Via Ugo Foscolo, n. 7 in Comune di Caldogno

Provincia di Vicenza

TAVOLE GRAFICHE

C

elaborato:

Marzo 2020

data:

STUDIO DI INGEGNERIA AMBIENTALE ING. RUGGERO RIGONI
Via Divisione Folgore, n. 36 - 36100 VICENZA
Tel.: 0444.927477 - email: rigoni@ordine.ingegneri.vi.it

Collaboratore:
dott. Ing. Ruggero Rigoni
iscritto al n. 1023
dell'Ordine degli Ingegneri di Vicenza

Collaborazione tecnica:
dott. Ing. Gianluca Antonio Rigoni
iscritto al n. 3483
dell'Ordine degli Ingegneri di Vicenza

Il Committente:
SIVIPLAST s.r.l.
Via Ugo Foscolo, n. 7
36030 Caldogno (VI)
tel.: 044905919
mail: info@siviplast.it
C.F. e P.IVA: 02924810241

Provincia di Vicenza
Comune di Caldogno

VERIFICA DI ASSOGETTABILITÀ (A V.I.A.)
(art. 19 D.Lgs. 152/06 e ss.mm.ii. e art. 13 della L.R. N. 4/16)
ai fini del
**RINNOVO DELL'AUTORIZZAZIONE
ALL'ESERCIZIO DELL'ATTIVITÀ
DI RECUPERO RIFIUTI DI PLASTICA
DELLA DITTA SIVIPLAST s.r.l.**
sita in
Via Ugo Foscolo, n. 7 in Comune di Caldogno
Provincia di Vicenza




INQUADRAMENTO TERRITORIALE

Scale: 1:1 000 - 1:2 000 - 1:5 000 - 1:10 000

elaborato: **C1**

data: Marzo 2020

STUDIO DI INGEGNERIA AMBIENTALE ING. RUGGERO RIGONI
Via Divisione Folgore, n. 36 - 36100 VICENZA
Tel.: 0444.927477 - email: rigoni@ordine.ingegneri.vi.it

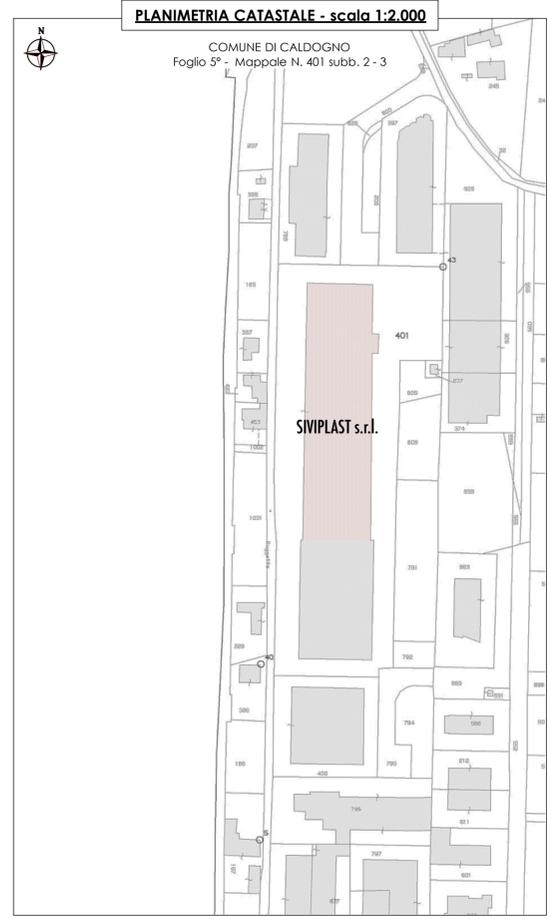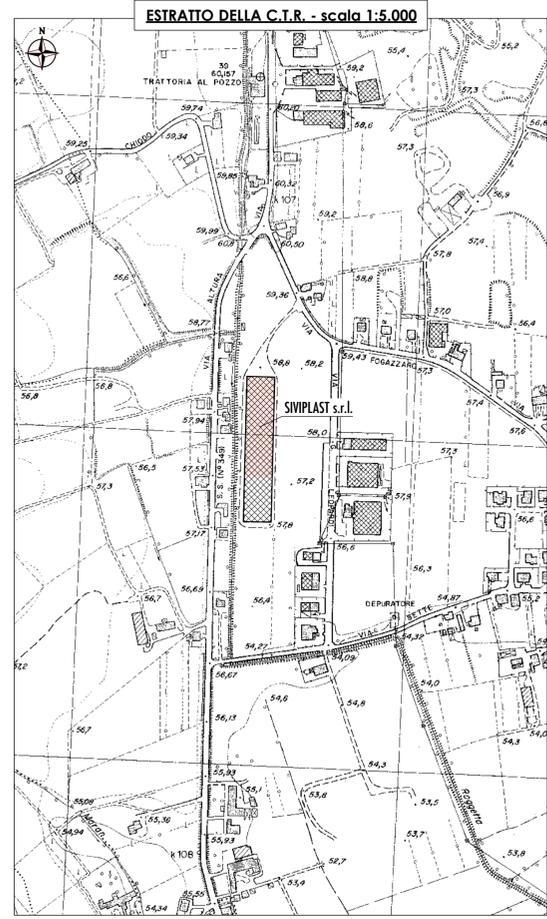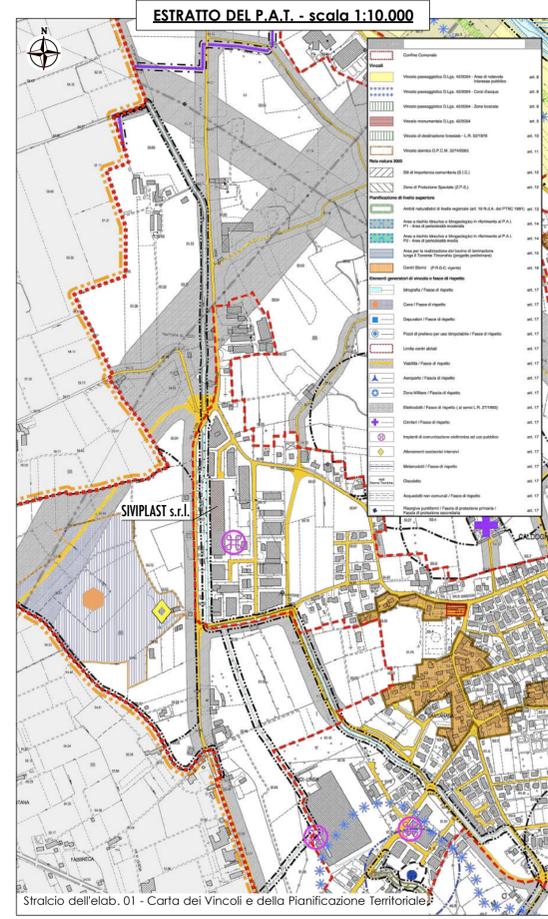


COMUNE DI CALDOGNO		PROV. DI VICENZA	
progetto	PROGETTO DI LOTTIZZAZIONE IN ZONA INDUSTRIALE.	TAVOLA n.	7b
cliente	CERAMICHE TRE VI S.P.A. con sede in Caldogno	IL PROGETTISTA	
scala	1:1000	IL COMMITTENTE	Ceramiche Tre Vi S.p.A.
oggetto	ACQUE BIANCHE		

LEGENDA:

- DELIMITAZIONE DI PIANO
- DELIMITAZIONE DEI LOTTI
- PARCHEGGI
- VERDE
- FABBRICATI ESISTENTI
- INGRESSI ALLA LOTTIZZAZIONE
- INGRESSI AI LOTTI

LEGENDA ACQUE BIANCHE:

- TUBO IN CLS A BICCHIERE Ø 30-40-50 PER GALLERIE STRADALI
- POZZETTO STRADALI SIFONATI CON CADITOIE cm.40x40x60 ALLACCIATI ALLA GALLERIA STRADALE CON TUBI Ø 15
- ALLACCIAMENTI AI LOTTI CON TUBO Ø 30 A BICCHIERE E POZZETTO 50x50 ALL'INTERNO DEI LOTTI
- POZZETTONI STRADALI Ø 100

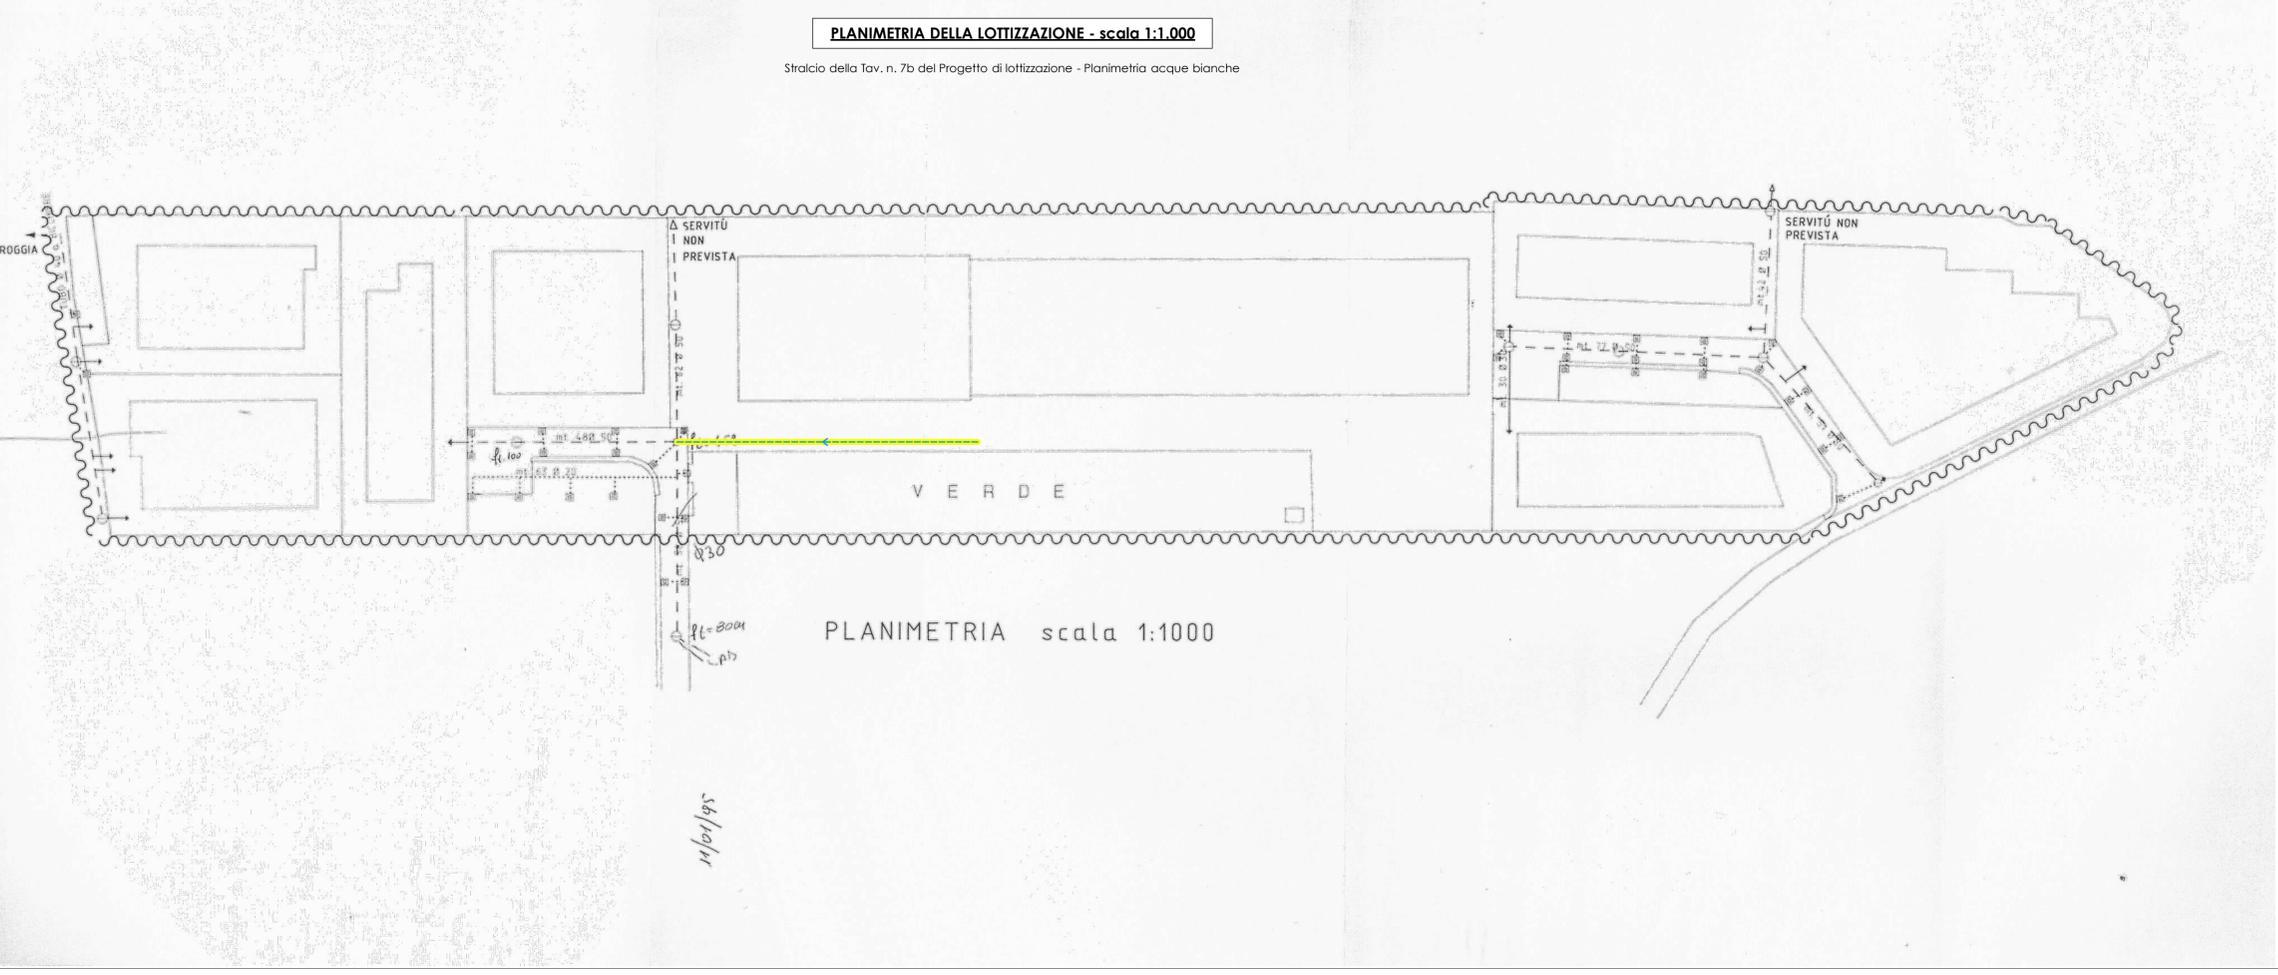

dott. ing. Ruggero Rigoni
 iscritto al n. 1023
 dell'Ordine degli Ingegneri di Vicenza

dott. ing. Gianluca Antonio Rigoni
 iscritto al n. 3483
 dell'Ordine degli Ingegneri di Vicenza

SIVIPLAST s.r.l.
 Via Ugo Foscolo, n. 7
 36030 Caldogno (VI)
 tel. 044495919
 mail. info@siviplast.it
 C.F. e P.IVA. 02924810241

SIVIPLAST

VERIFICA DI ASSOGGETTABILITÀ (A.V.I.A.)
 (art. 19 D.Lgs. 152/06 e ss.mm.ii. e art. 13 della L.R. N. 4/16)
 ai fini del
**RINNOVO DELL'AUTORIZZAZIONE
 ALL'ESERCIZIO DELL'IMPIANTO
 DI RECUPERO RIFIUTI DI PLASTICA
 DELLA DITTA SIVIPLAST s.r.l.**
 sita in
 Via Ugo Foscolo, n. 7 in Comune di Caldogno
 Provincia di Vicenza


**LAY-OUT DELL'IMPIANTO
 PLANIMETRIA RETE ACQUE METEORICHE**

Scale: 1:500 - 1:500

elaborato: **C2**
 data: Marzo 2020

STUDIO DI INGEGNERIA AMBIENTALE ING. RUGGERO RIGONI
 Via Divisione Folgore, n. 36 - 36100 VICENZA
 Tel. 0444.927477 - email: rigoni@ordine.ingegneri.vi.it



LAY-OUT - scala 1:200

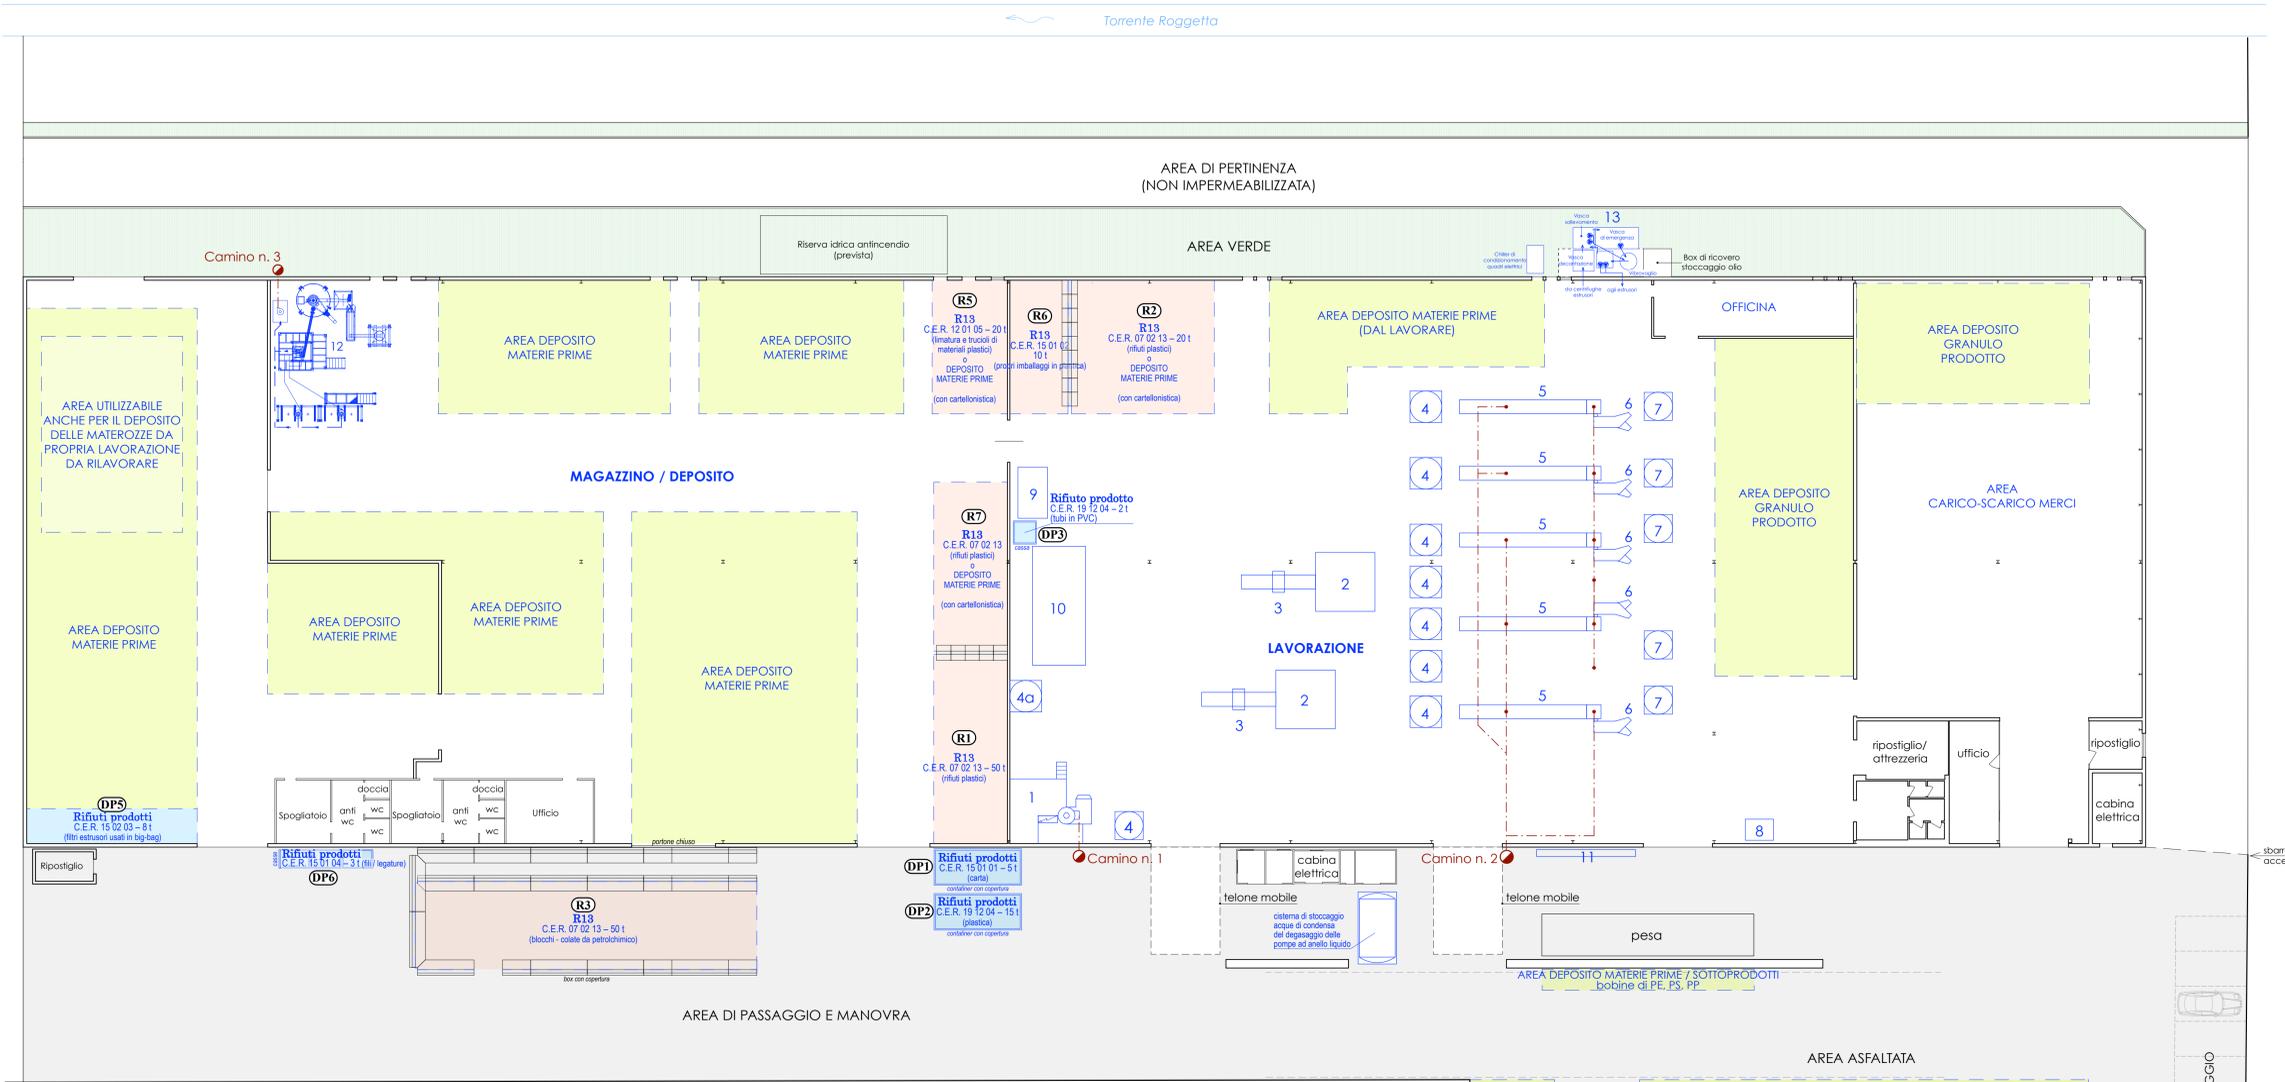

- RETE ACQUE METEORICHE:**
- P pozzetto puviale
 - caditoia
 - pozzetto di raccordo
 - ⊠ pozzetto di ispezione
 - collettori
- AREA IMPERMEABILE PRESIDATA

PLANIMETRIA RETE ACQUE METEORICHE - scala 1:500

- R : aree di messa in riserva (R13) dei rifiuti da recuperare
- DP : aree / strutture di deposito temporaneo dei rifiuti prodotti dalle operazioni di recupero

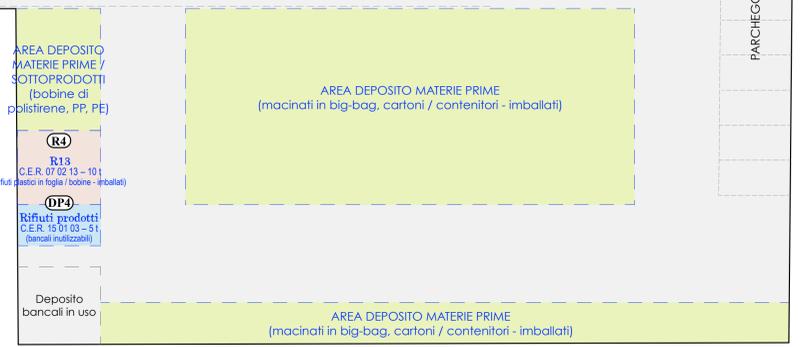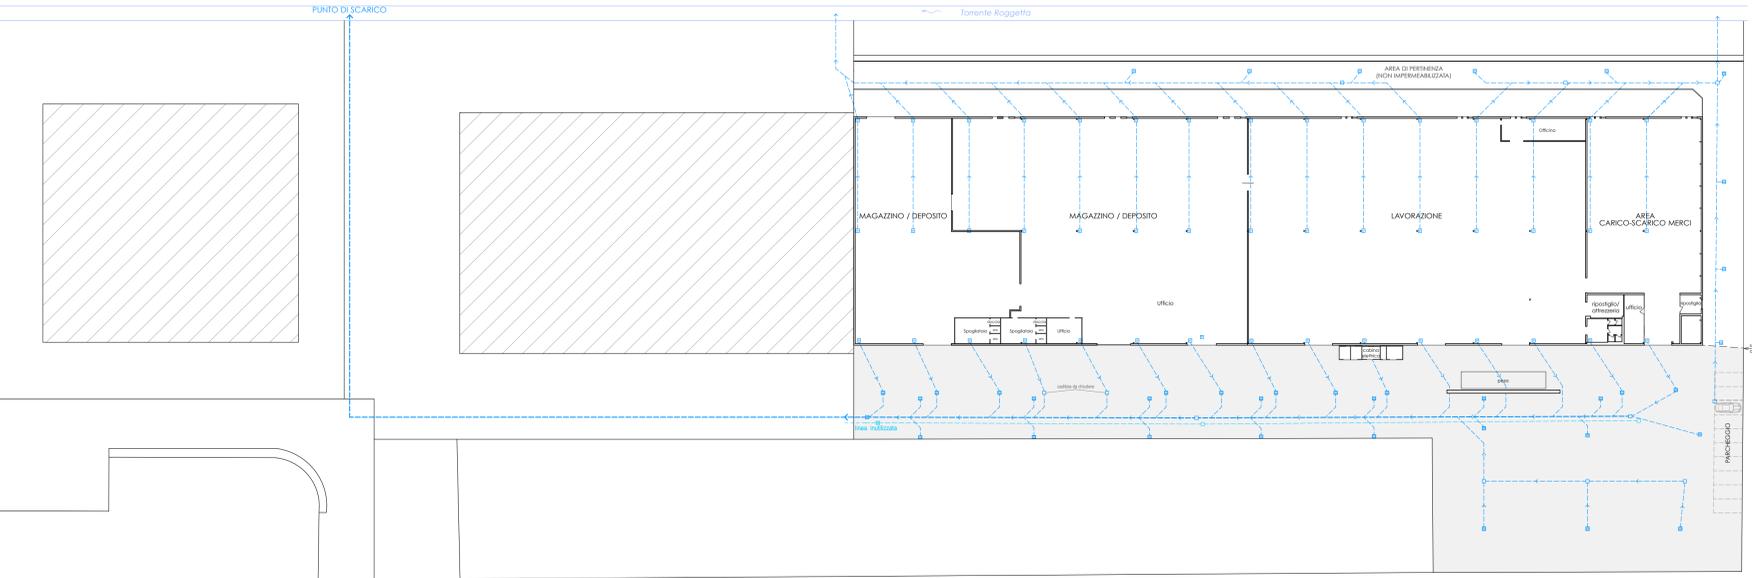

- LEGENDA MACCHINE/IMPIANTI:**
- 1 Densoficatore
 - 2 Mulino granulatore
 - 3 Nastro trasportatore con metal detector
 - 4 Silos di stoccaggio macinati
 - 4a Silos di stoccaggio frantumato
 - 5 Estrusori
 - 6 Dispositivi di raffreddamento/cristallizzazione
 - 7 Silos di stoccaggio granulo
 - 8 Bilancia
 - 9 Cesola
 - 10 Trituratore grossolano monoalbero
 - 11 Impianto di refrigerazione acqua di raffreddamento (in circuito chiuso)
 - 12 Impianto di selezione ottica
 - 13 Impianto di trattamento e riciclo (a circuito chiuso) acque di raffreddamento granulo

L'Estensore:
dott. ing. Ruggero Rigoni
 iscritto al n. 1023
 dell'Ordine degli Ingegneri di Vicenza

Collaborazione tecnica:
dott. ing. Gianluca Antonio Rigoni
 iscritto al n. 3483
 dell'Ordine degli Ingegneri di Vicenza

Il Committente:
SIVIPLAST s.r.l.

Provincia di Vicenza
 Comune di Caldogno

PE ABS
 PP PST
SIVIPLAST

SIVIPLAST s.r.l.
 Via Ugo Foscolo, n. 7
 36030 Caldogno (VI)
 tel.: 0444925919
 mail: info@siviplast.it
 C.F. e P.IVA: 02924810241

VERIFICA DI ASSOGGETTABILITÀ (A V.I.A.)
 (art. 19 D.Lgs. 152/06 e ss.mm.ii. e art. 13 della L.R. N. 4/16)

ai fini del
**RINNOVO DELL'AUTORIZZAZIONE
 ALL'ESERCIZIO DELL'ATTIVITÀ
 DI RECUPERO RIFIUTI DI PLASTICA
 DELLA DITTA SIVIPLAST s.r.l.**
 sita in
 Via Ugo Foscolo, n. 7 in Comune di Caldogno
 Provincia di Vicenza

DOCUMENTAZIONE FOTOGRAFICA

C3

elaborato:
 data: **Marzo 2020**

STUDIO DI INGEGNERIA AMBIENTALE ING. RUGGERO RIGONI
 Via Divisione Folgore, n. 36 - 36100 VICENZA
 Tel.: 0444.927477 - e-mail: rigoni@ordine.ingegneri.vi.it

