
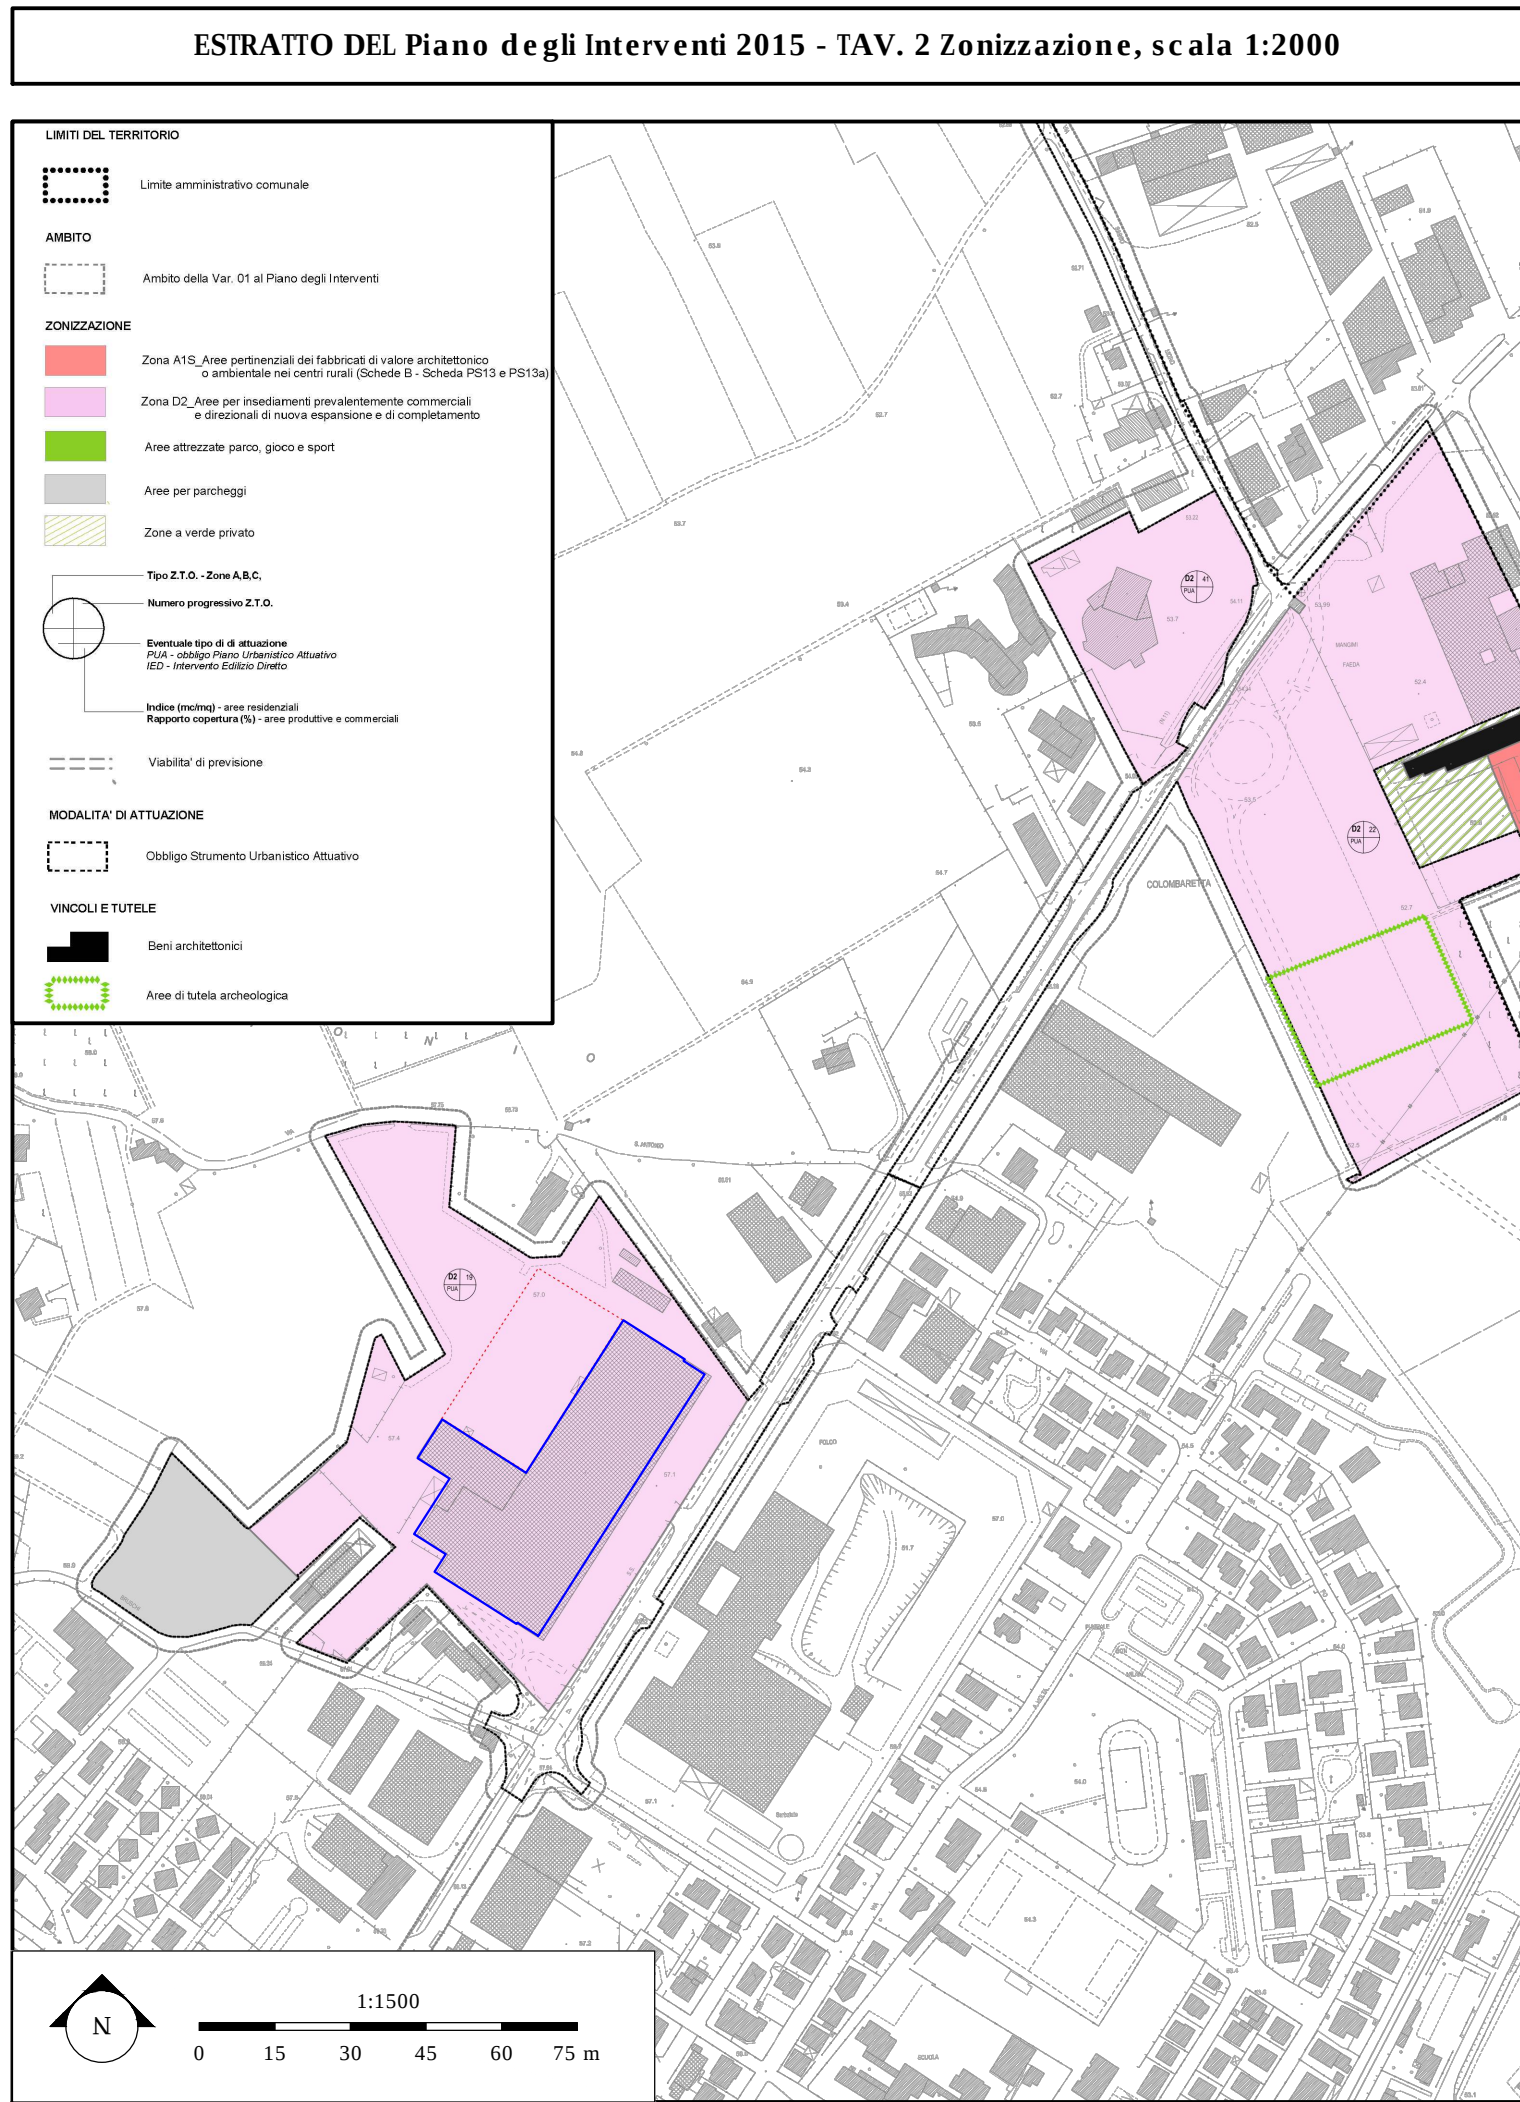
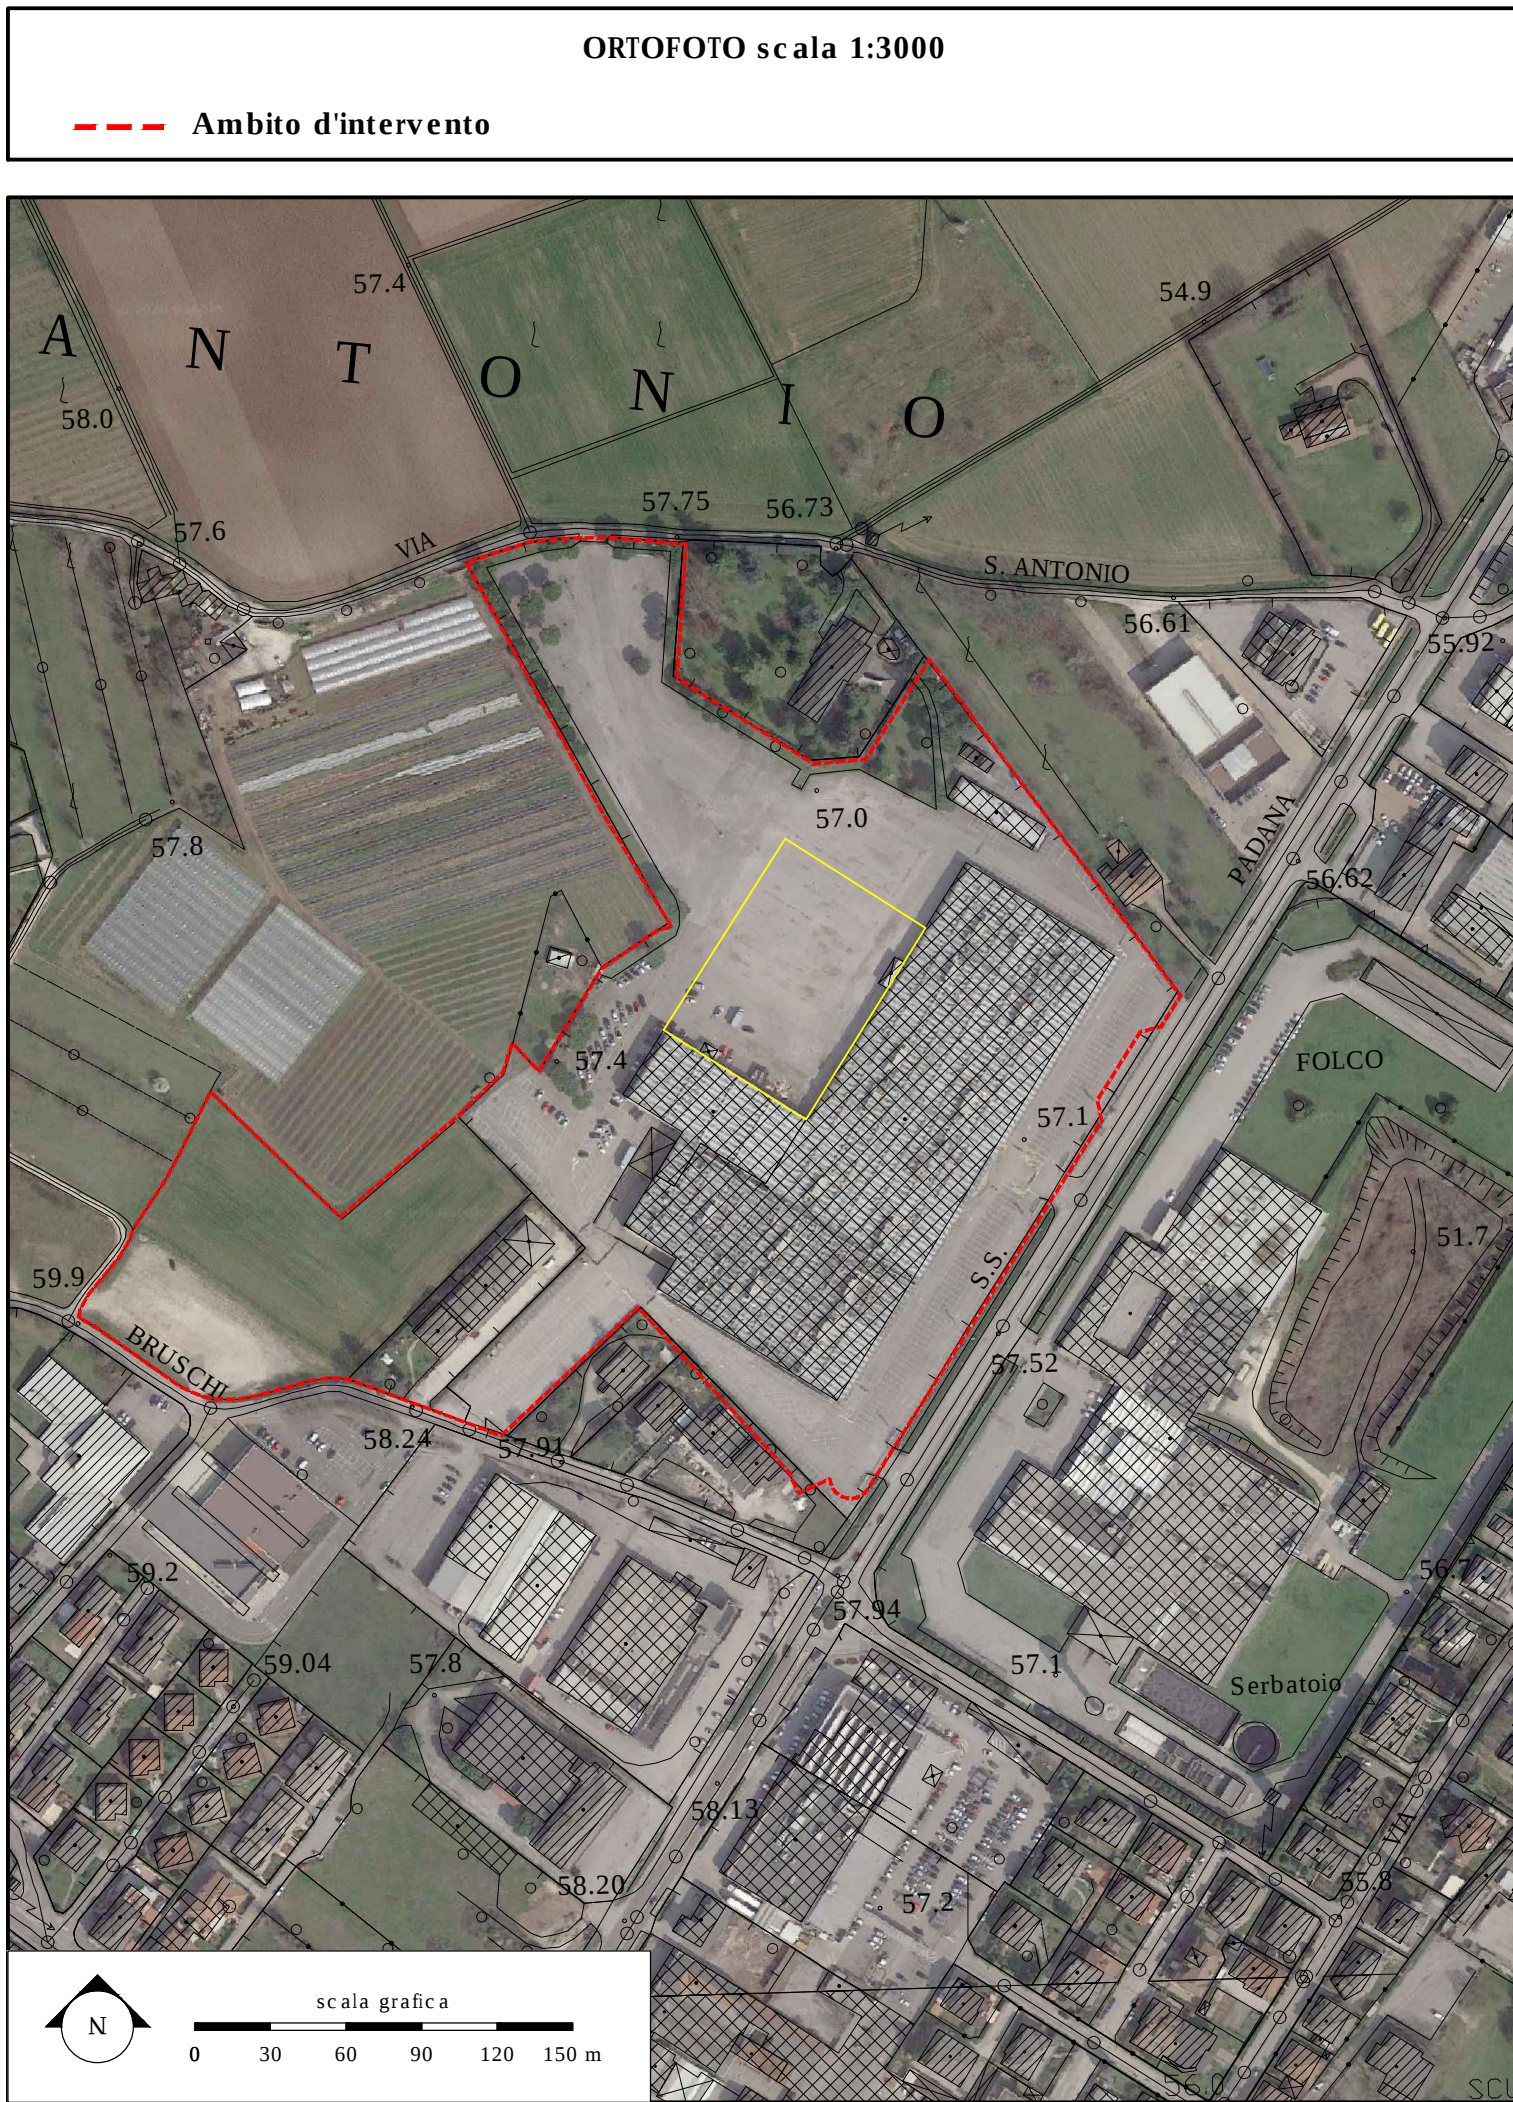
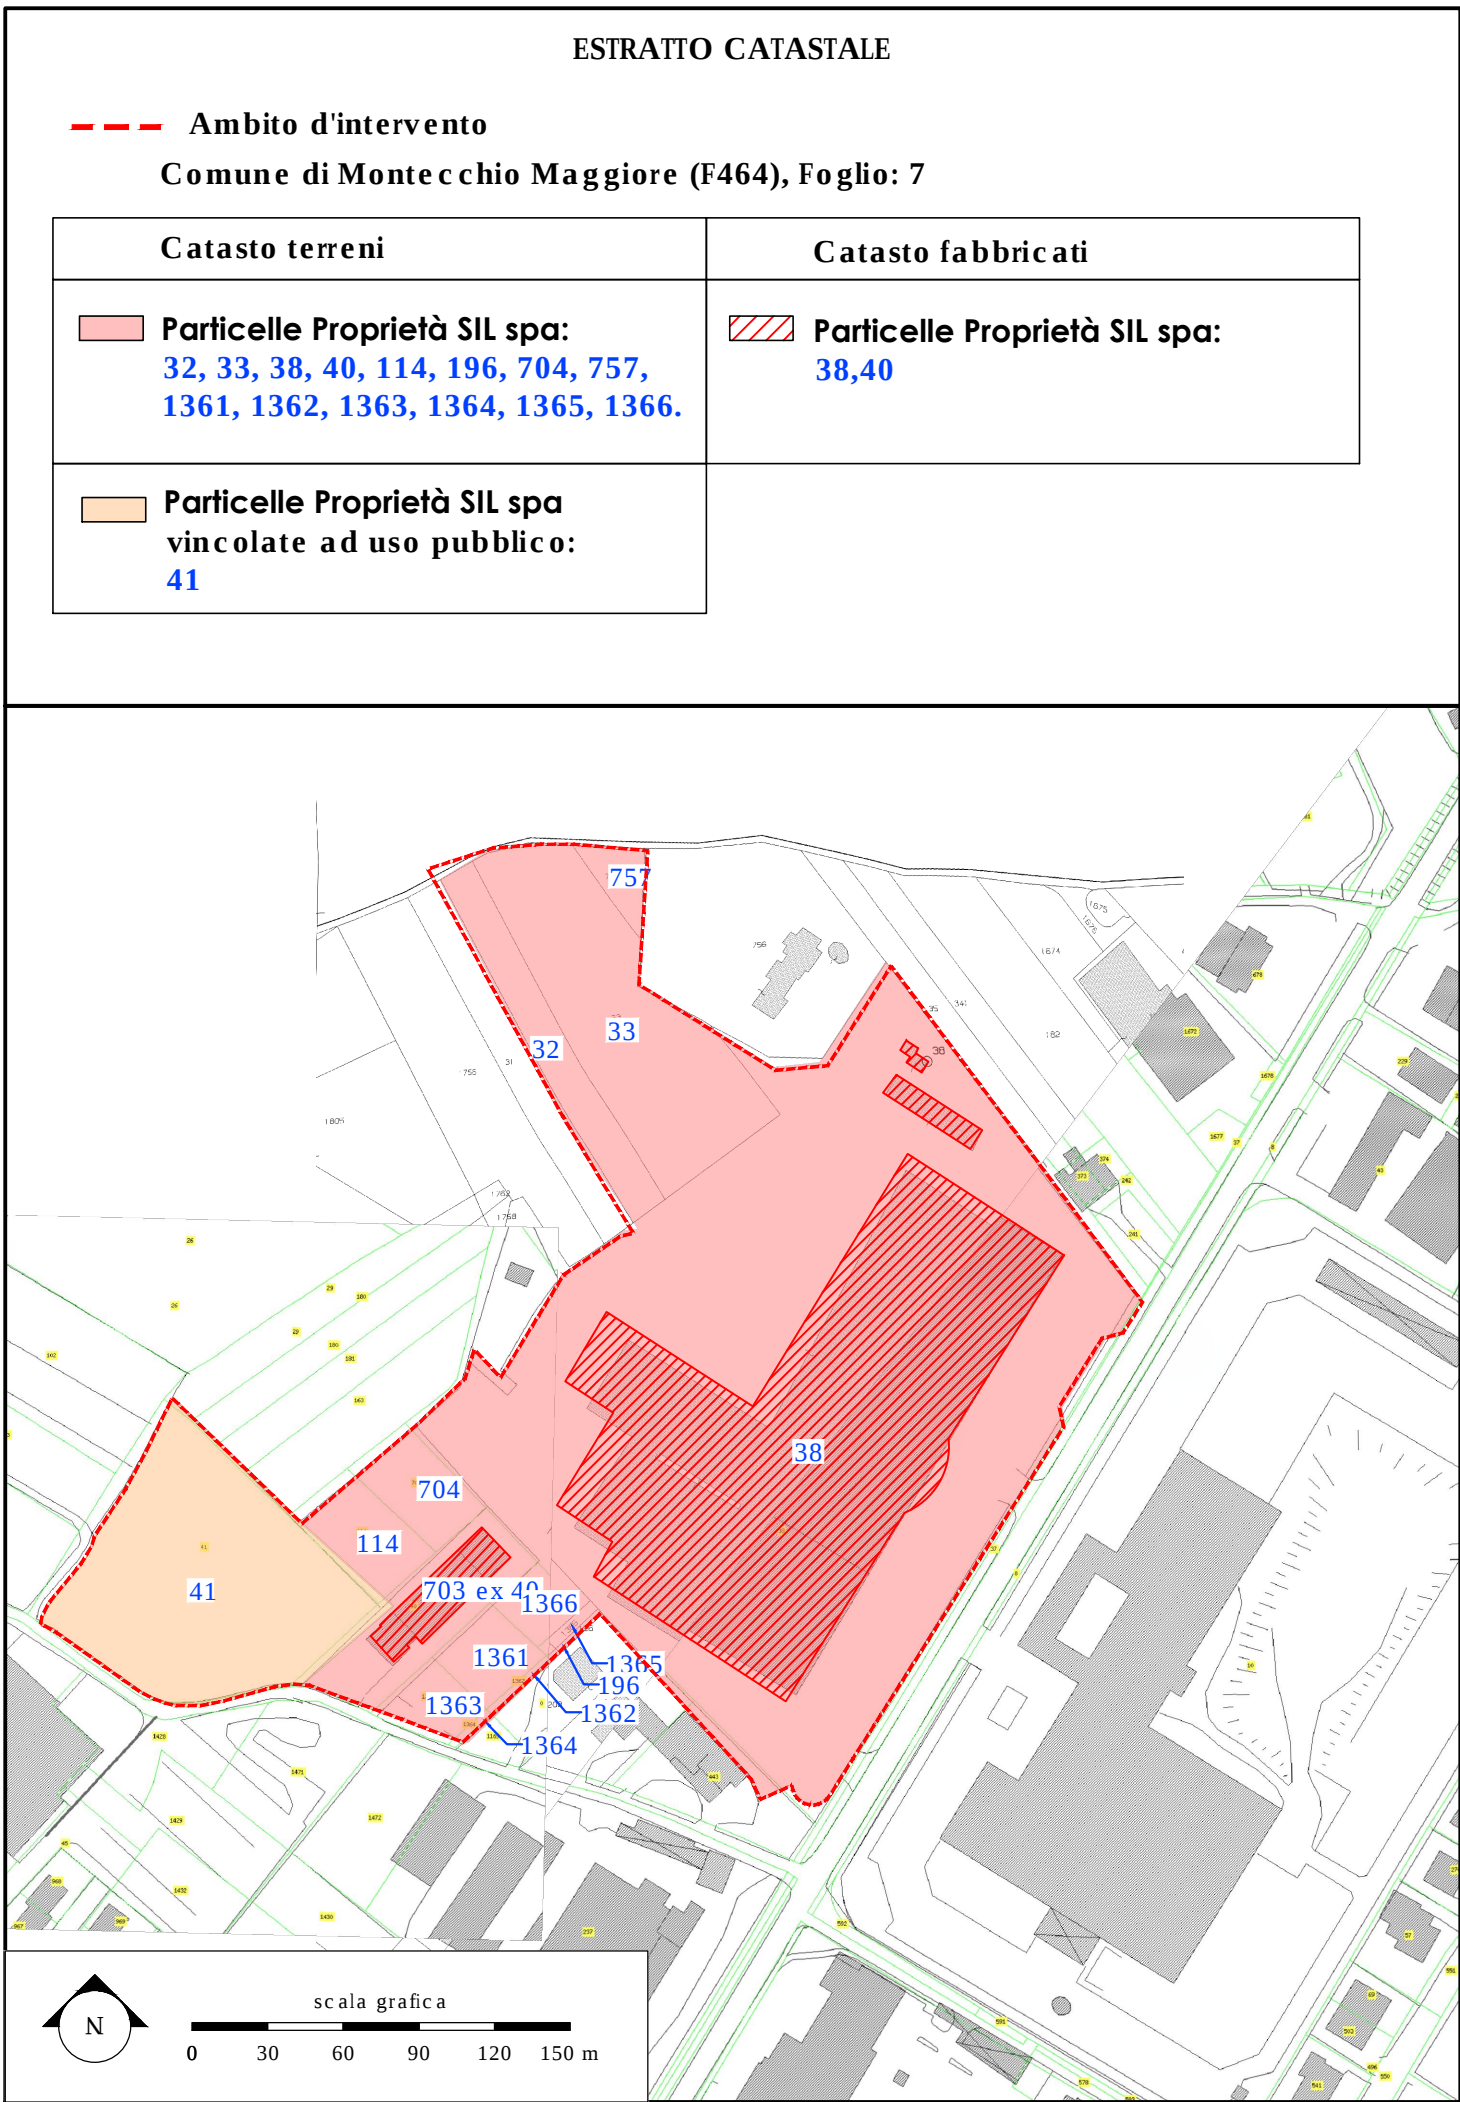
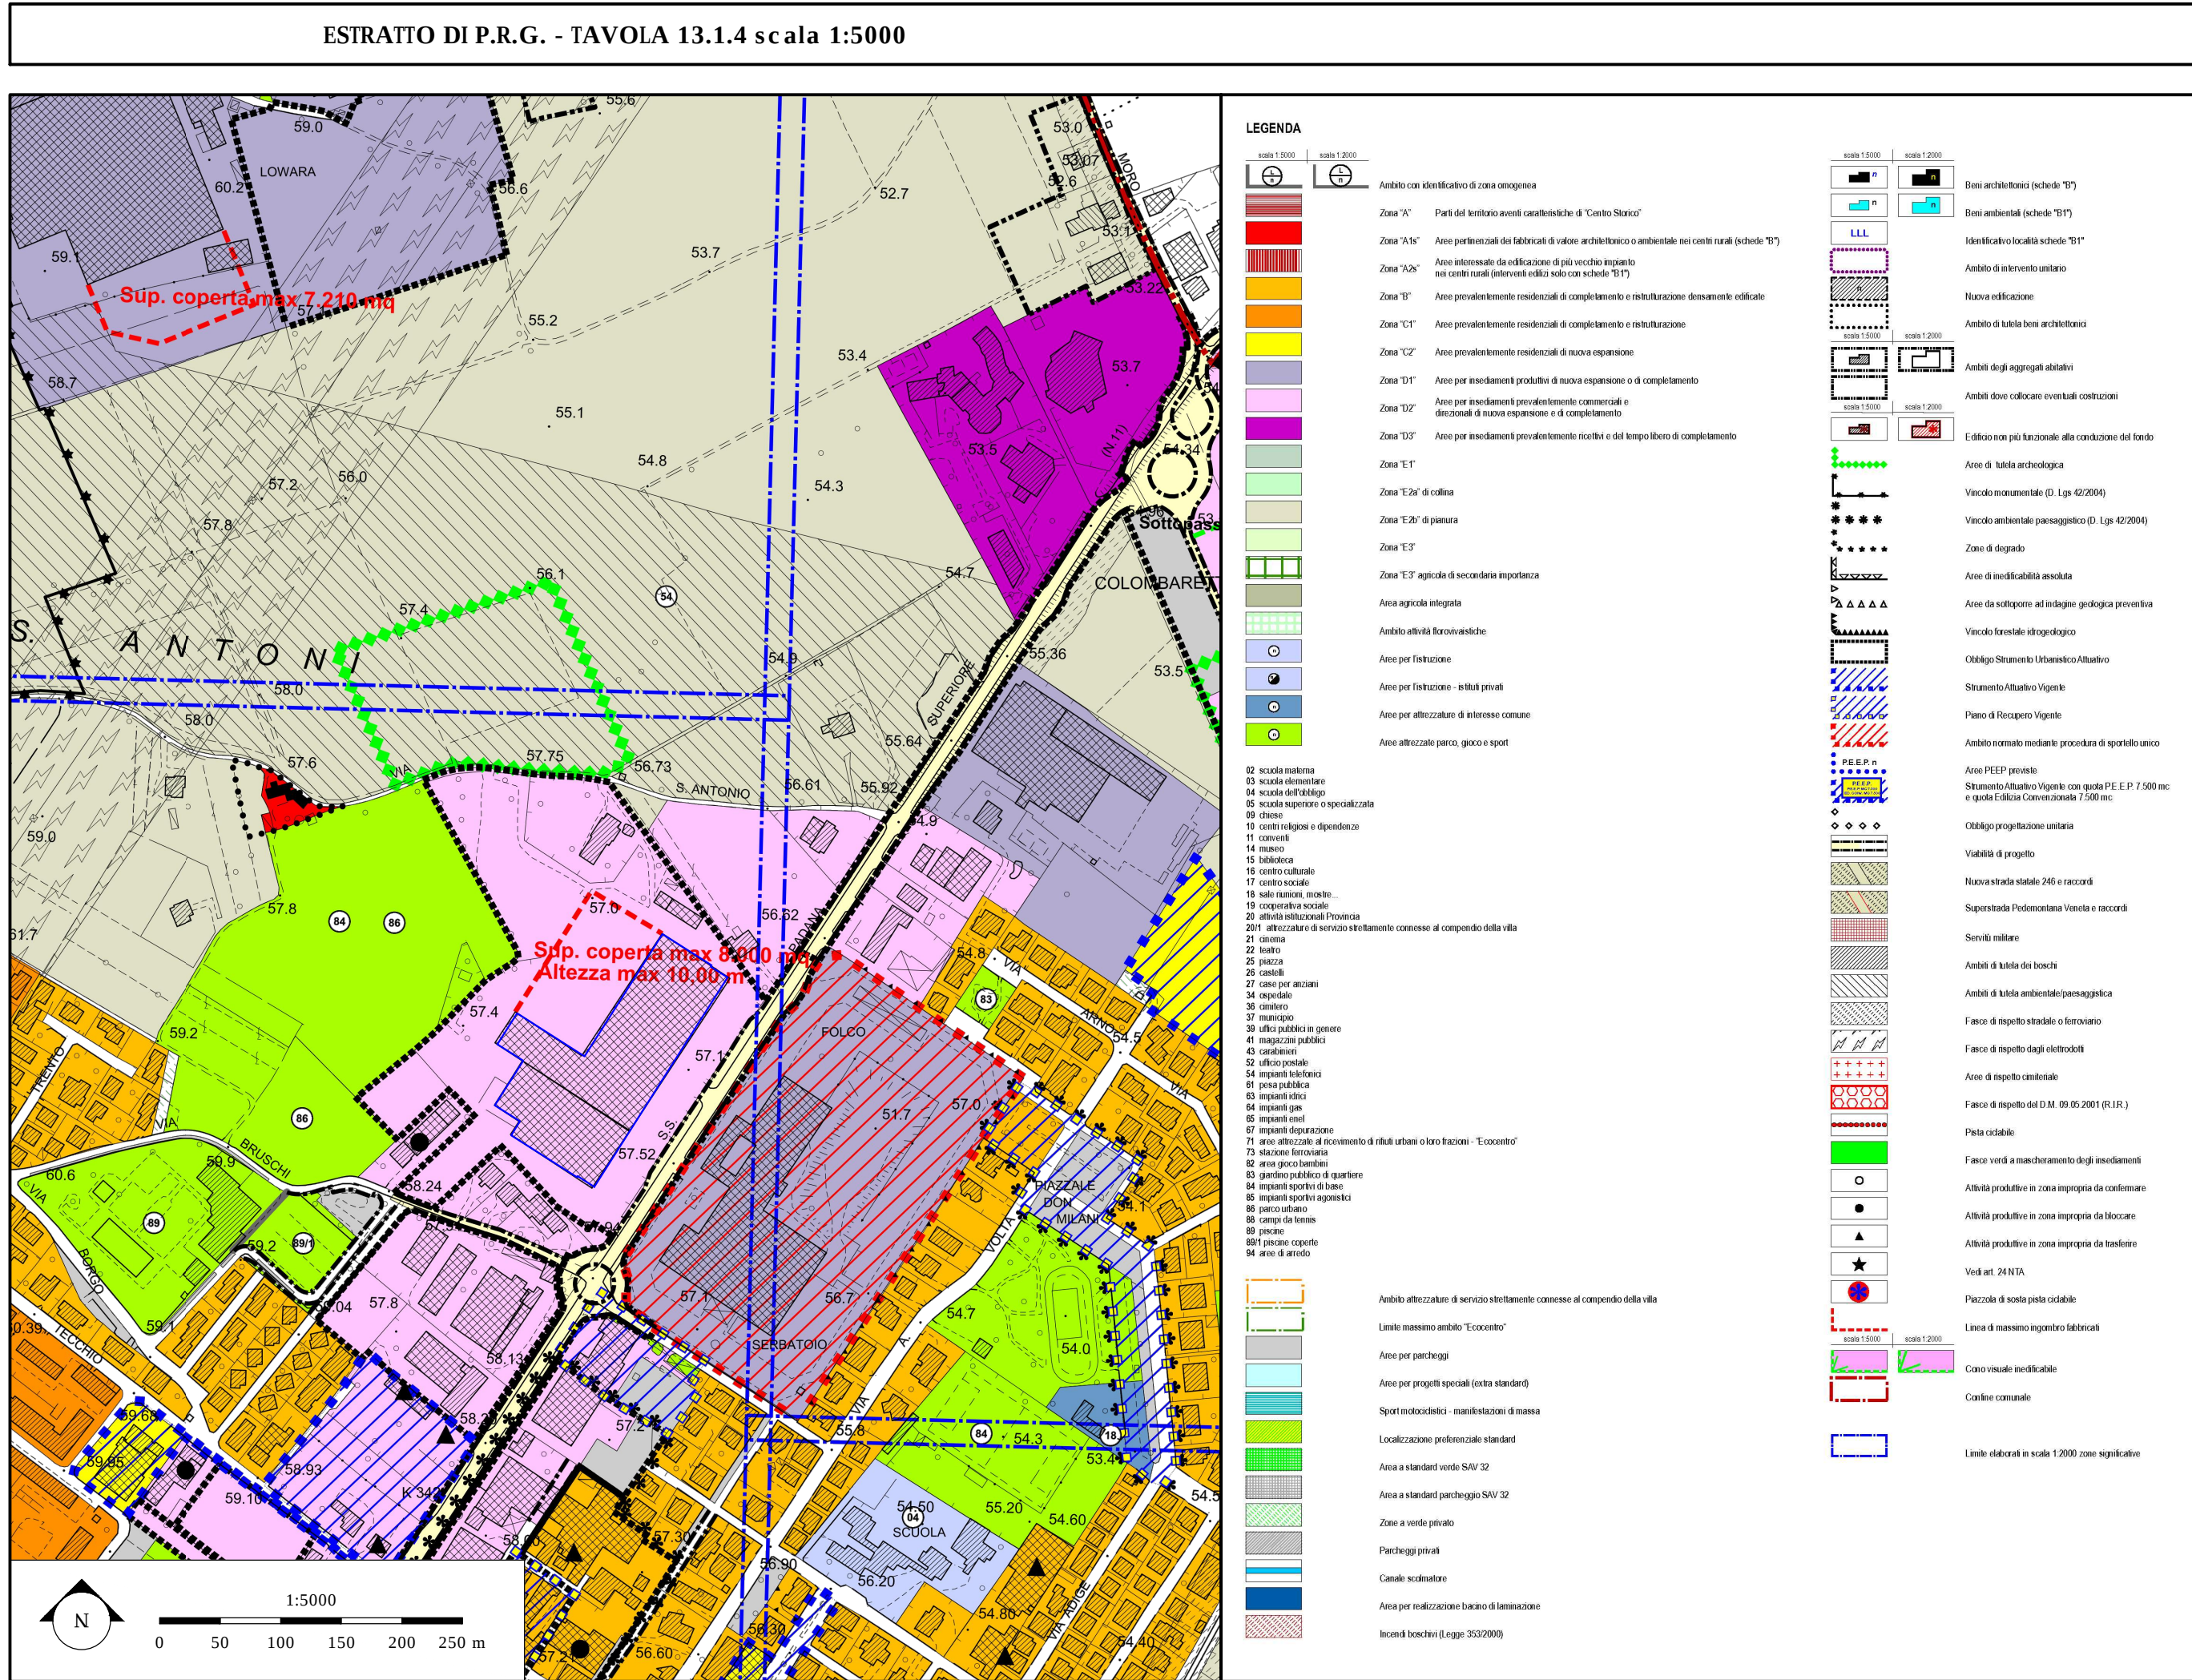
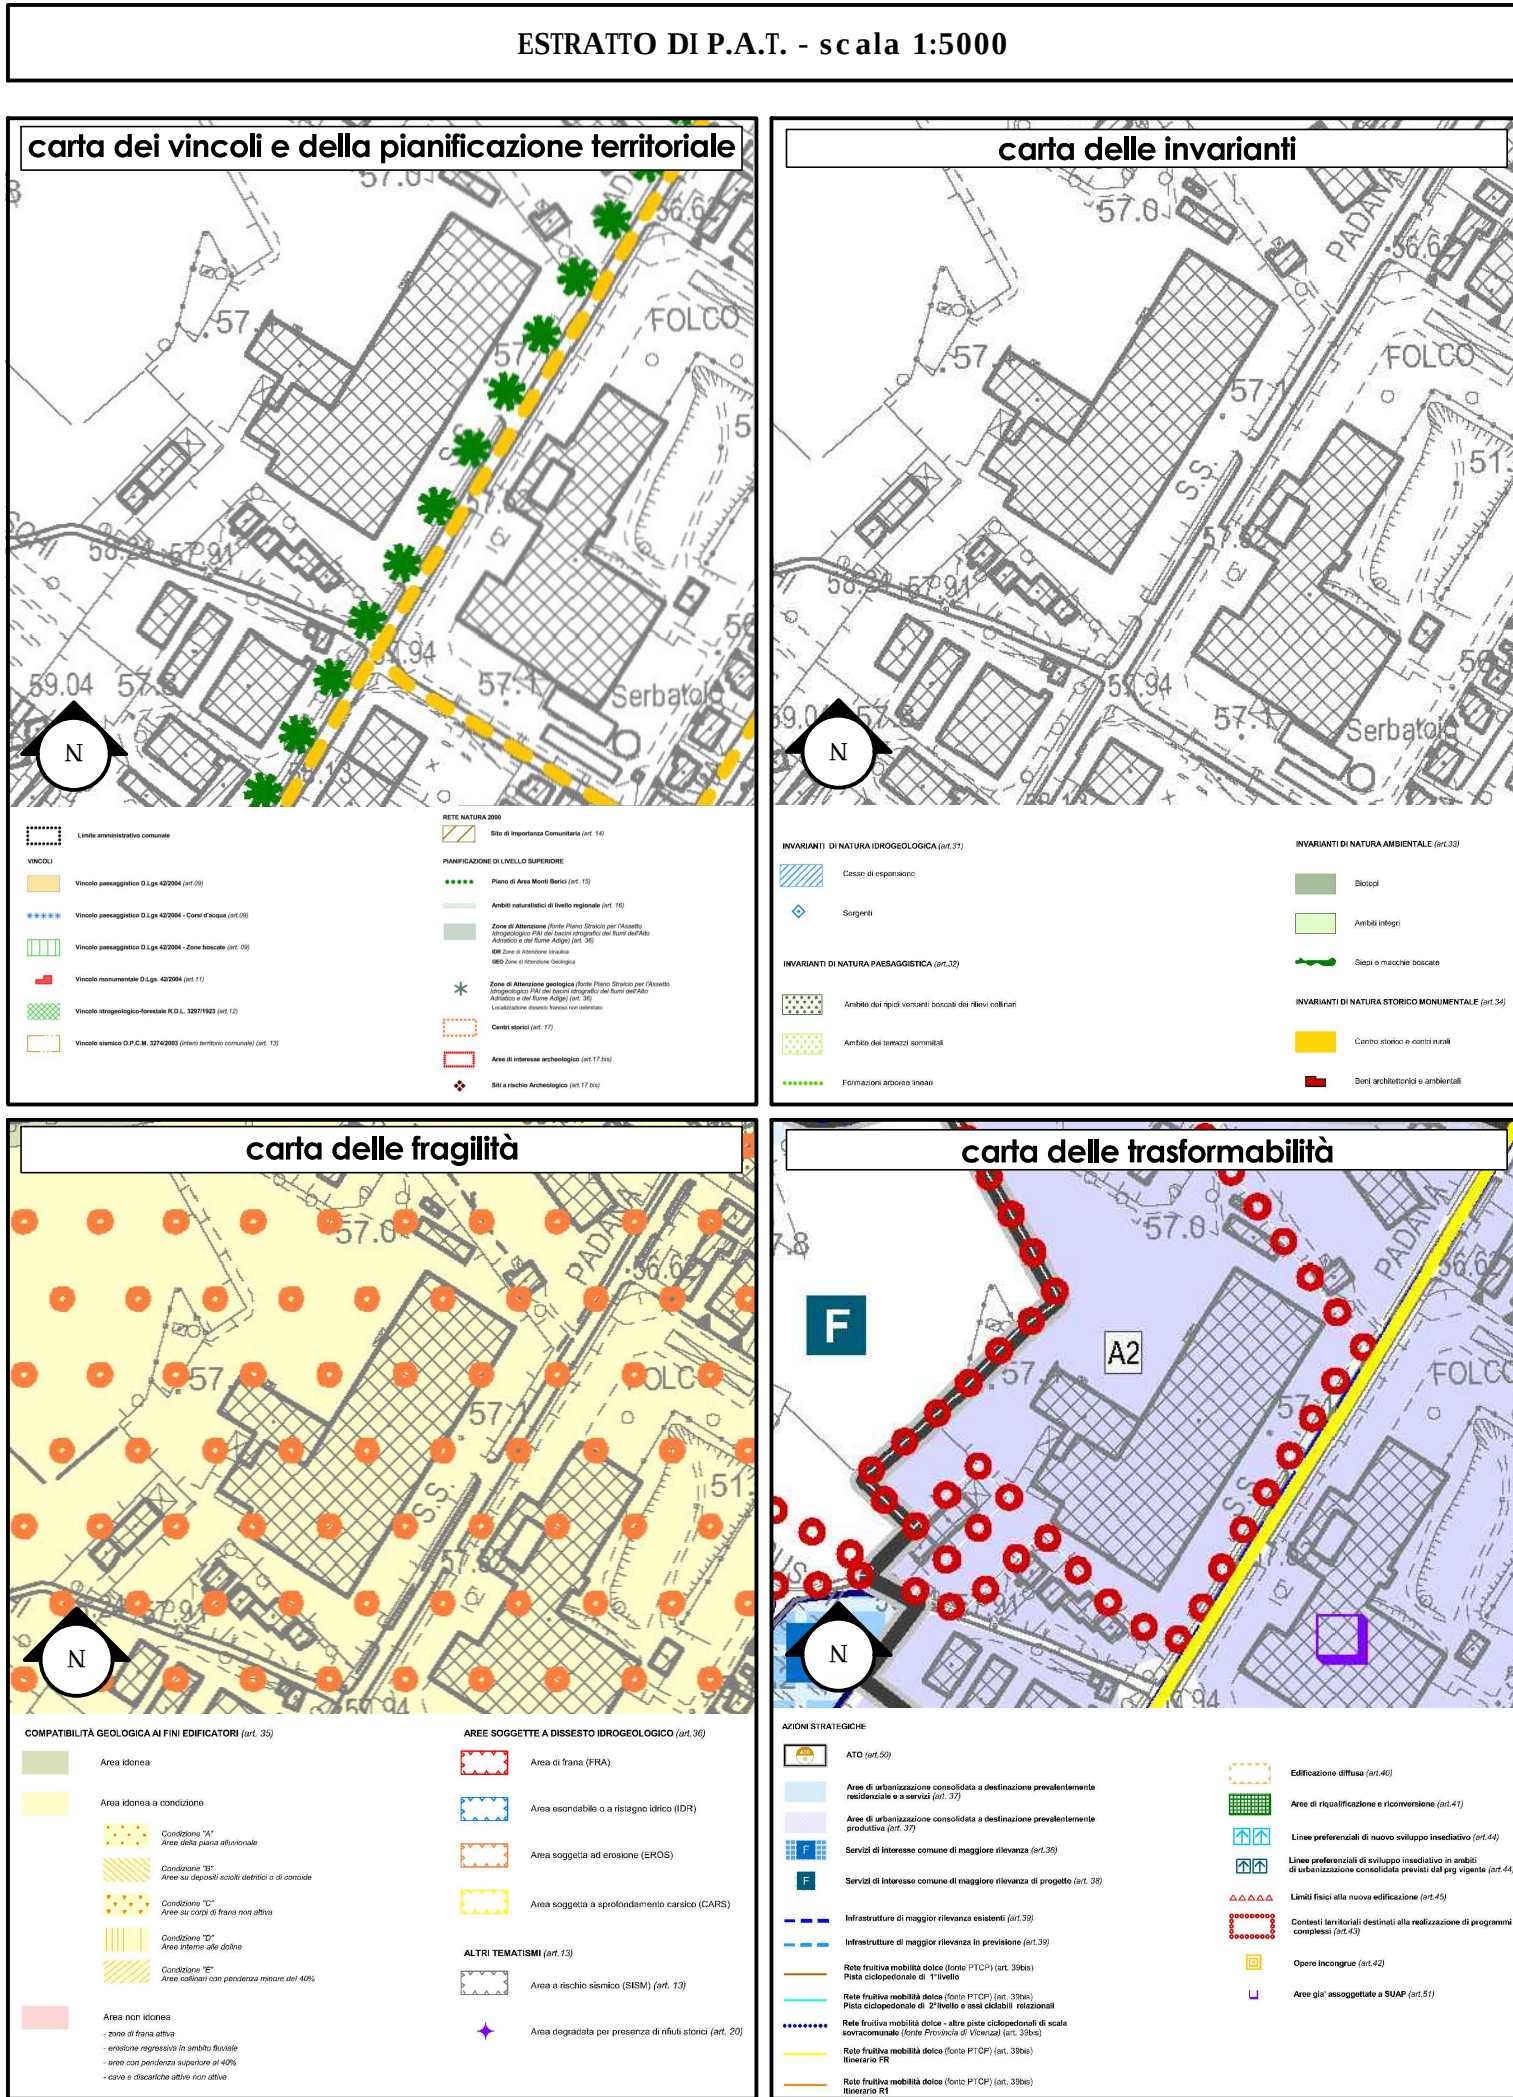


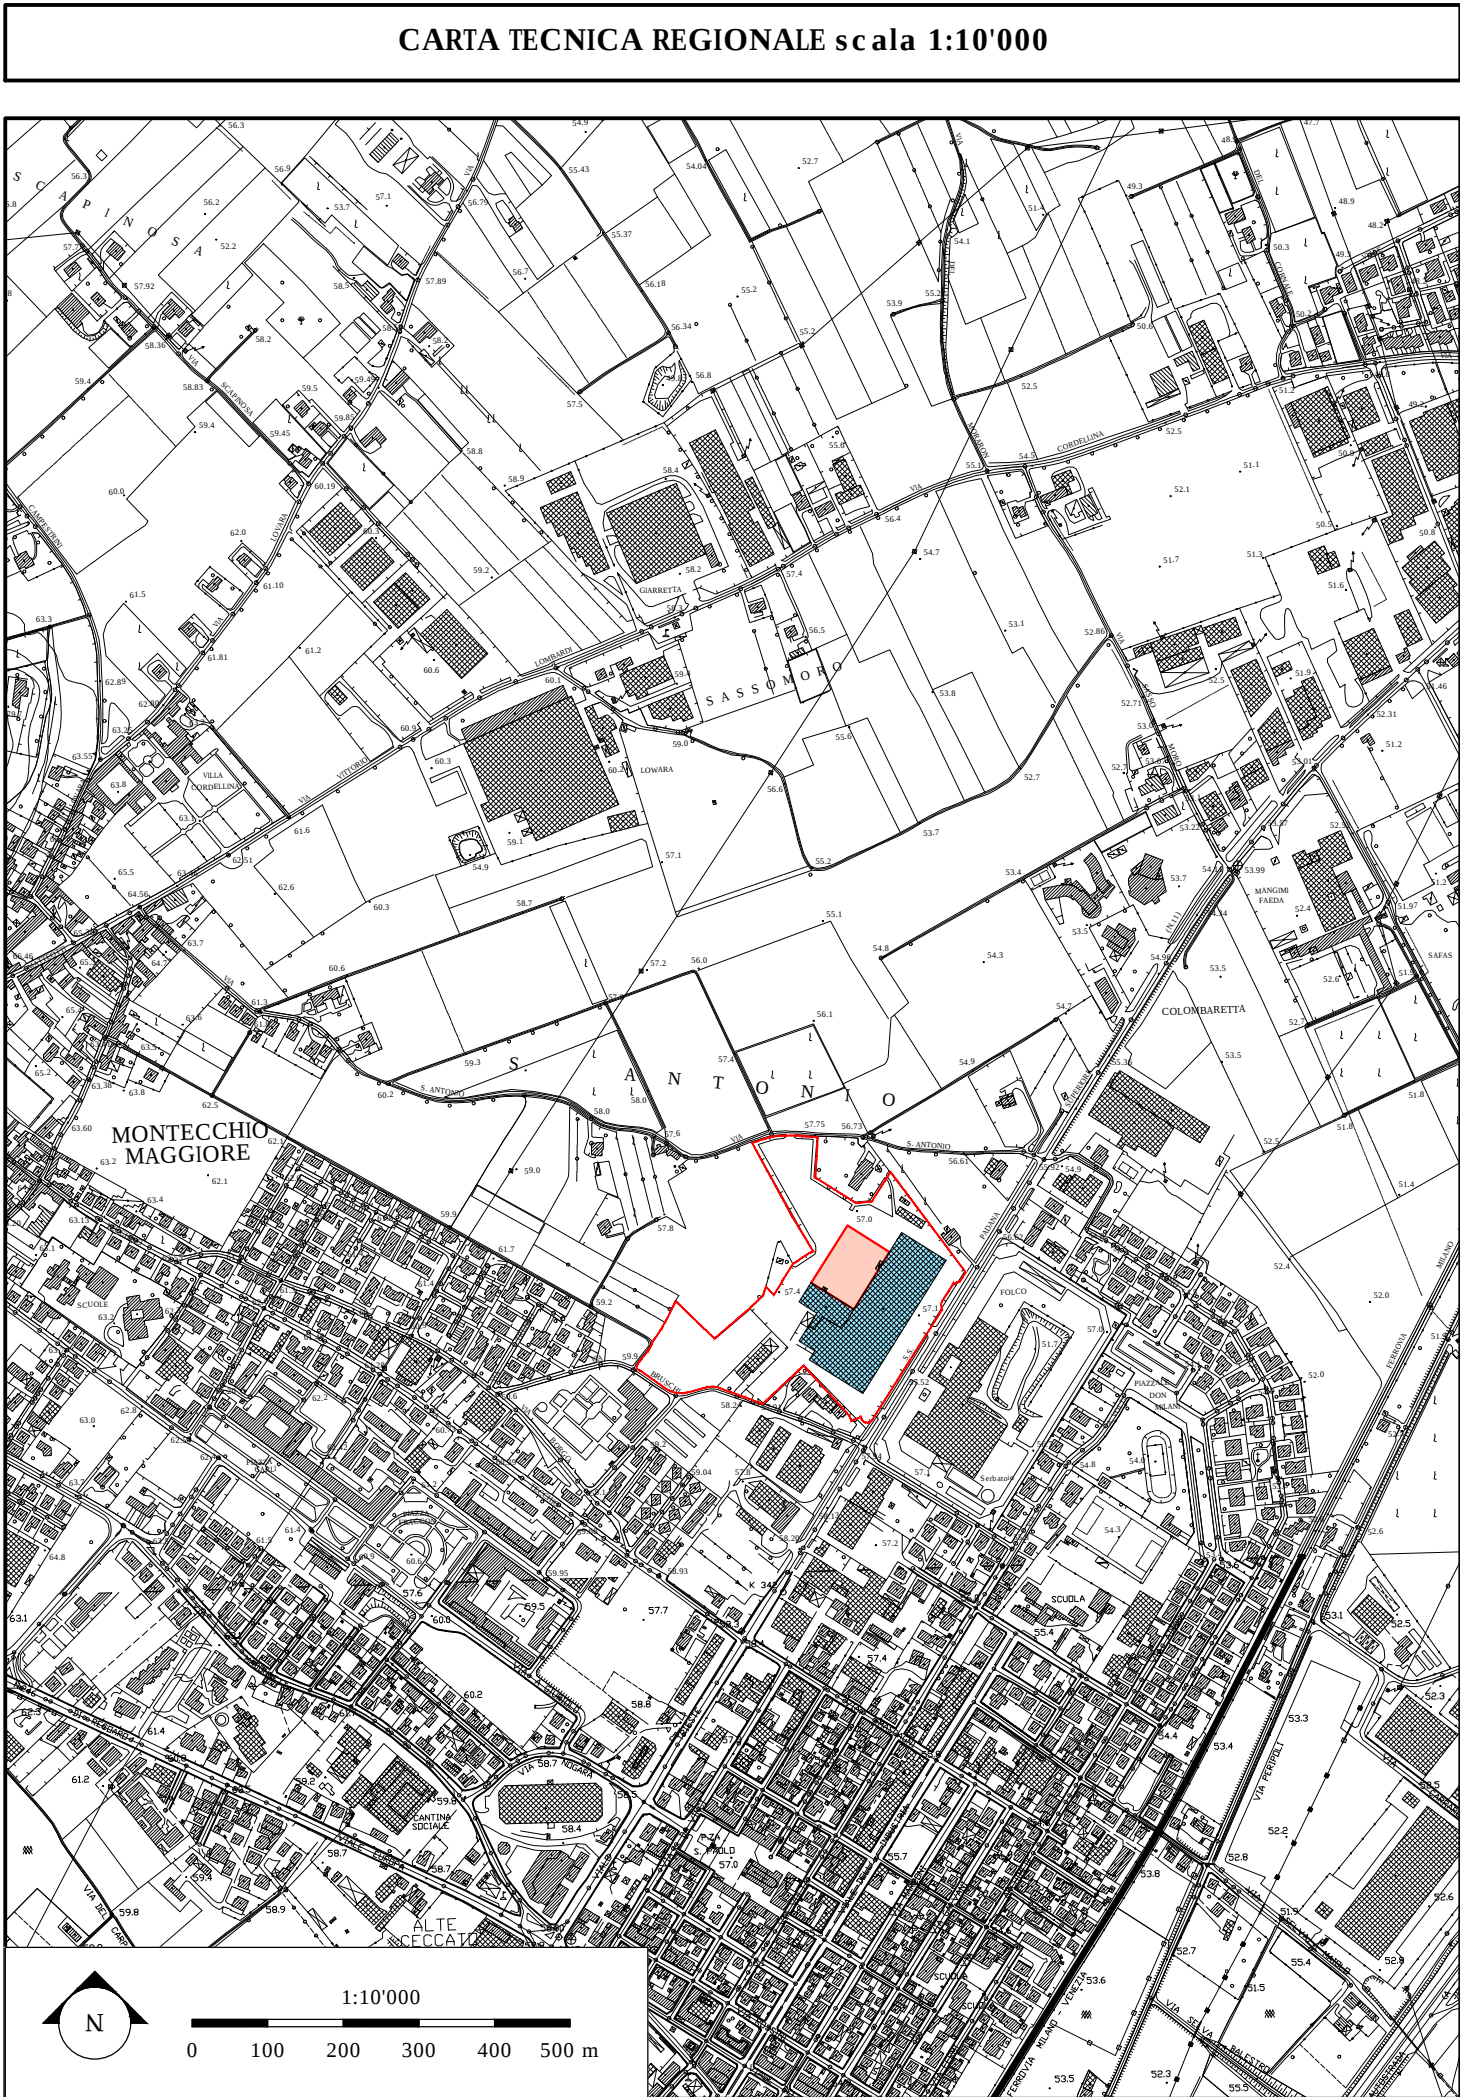

Comune di Montecchio Maggiore

AMPLIAMENTO FABBRICATO COMMERCIALE "SORELLE RAMONDA"
in località Alte Ceccato,
Comune di Montecchio Maggiore (VI)

PROCEDURA DI VALUTAZIONE DI IMPATTO AMBIENTALE SU PROGETTO DEFINITIVO
D.LGS. 3 Aprile 2006 n.152 e ss.mm.ii., L.R. Veneto 18 Febbraio 2016 n.4

Proponente: **S.I.L. s.p.a.** SOCIETÀ IMMOBILIARE LOMBARDA s.p.a.
Montecchio Maggiore (VI) - Viale Trieste n. 45
Legale Rappresentante
Cav. Giuseppe Ramonda

PER LA DITTA S.I.L. S.p.A. IL TECNICO INCARICATO

ING. DANIELE RINALDO
Studio Rinaldo Srl
RINALDO S.r.l.

Titolo: **PROGETTO DEFINITIVO INQUADRAMENTO URBANISTICO E CATASTALE:**
- estratto mappa catastale
- estratto P.R.G. 2004 variante generale di assetto 2004, D.G.R.V. 2121/2007, D.G.R.V. 815/2008
- estratto P.A.T. 2014, - estratto P.I. 2015
- ortofoto

n.: **2.1**

Data: novembre 2020

rev. n.	data	descrizione	redatto	verificato	approvato
0	11/2020	Emissione	LG	AR	DR