



**AMPLIAMENTO FABBRICATO COMMERCIALE "SORELLE RAMONDA"**  
in località Alte Ceccato,  
Comune di Montecchio Maggiore (VI)

**PROCEDURA DI VALUTAZIONE DI IMPATTO AMBIENTALE SU PROGETTO DEFINITIVO**  
D.LGS. 3 Aprile 2006 n.152 e s.m.i., L.R. Veneto 18 Febbraio 2016 n.4

Proponente: **S.I.L. s.p.a.** SOCIETA' IMMOBILIARE LOMBARDA s.p.a.  
Montecchio Maggiore (VI) - Viale Trieste n. 45  
Legale Rappresentante  
Cav. Giuseppe Ramonda

PER LA DITTA S.I.L. S.p.A. IL TECNICO INCARICATO

GIUSEPPE RAMONDA  
Legale rappresentante  
SOCIETA' IMMOBILIARE LOMBARDA S.p.A.  
Montecchio Maggiore (VI)


ING. DANIELE RINALDO  
Studio Rinaldo Srl  
**RINALDO S.r.l.**

Titolo: **PROGETTO DEFINITIVO** n.:  
**STATO DI RIFORMA AMPLIAMENTO** **P.2.3.12**  
Adeguamento dello smaltimento delle acque

Data: novembre 2020 Scala:

rev. n.	data	descrizione	redatto	verificato	approvato
0	11/2020	Emissione	LG	AR	DR

PARTICOLARI, SCALA 1:25

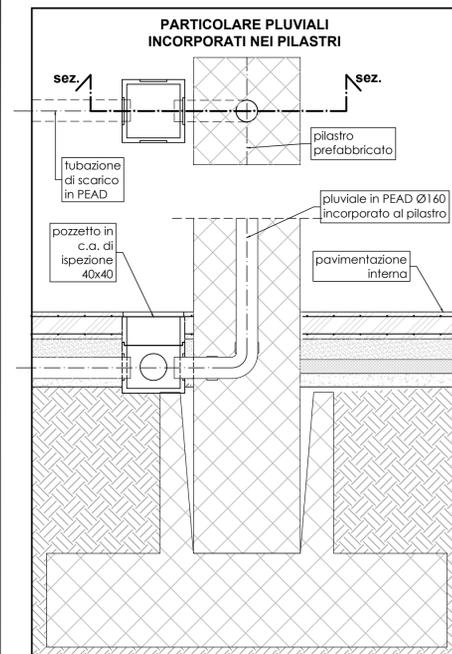

ALTRA DITTA

PLANIMETRIA DI RIFERIMENTO

LEGENDA

RETE ACQUE METEORICHE ESISTENTE

- LINEA ACQUE BIANCHE
- Pluviale con ispezione
- ⊠ Pozzetto D'ispezione Acque Bianche
- Cadoitoia stradale con griglia
- Canaletta con griglia acque bianche
- ⊠ Pozzetto con pompa

RETE ACQUE METEORICHE DI PROGETTO

- LINEA ACQUE BIANCHE
- Pluviale con ispezione
- ⊠ Pozzetto D'ispezione Acque Bianche
- ⊠ Pozzetto con pompa

RETE ACQUE METEORICHE DA RIMUOVERE

- LINEA ACQUE BIANCHE
- ⊠ Pozzetto D'ispezione Acque Bianche
- Cadoitoia stradale con griglia

RETE ACQUE NERE ESISTENTE

- LINEA ACQUE NERE
- Colonnadi scarico acque nere
- ⊠ Pozzetto D'ispezione Acque Nere
- ⊠ Pozzetto con Pompa

RETE ACQUE NERE PROGETTO

- LINEA ACQUE NERE
- Colonnadi scarico acque nere
- ⊠ Pozzetto D'ispezione Acque Bianche

Rete fognaria comunale acque bianche condotta in cls diam. cm 80

Rete fognaria comunale acque nere condotta in cls diam. cm 80

Linea METANO (di progetto)

Linea ENERGIA ELETTRICA (di progetto)

