




SEZIONE TIPO DI POSA INVASI DI PRIMA E SECONDA PIOGGIA
scala 1:50

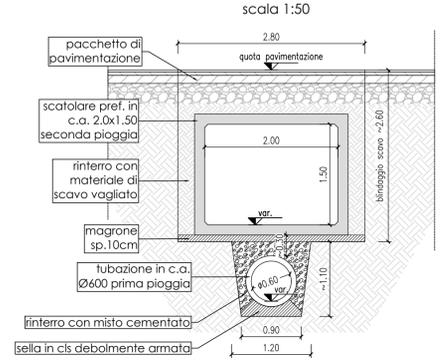

TUBAZIONE DI COLLETTAMENTO E INVASO SECONDA PIOGGIA
scala 1:50

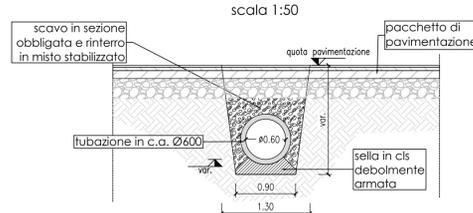


SEZIONE TIPO POZZETTO CON CADITOIA
scala 1:50

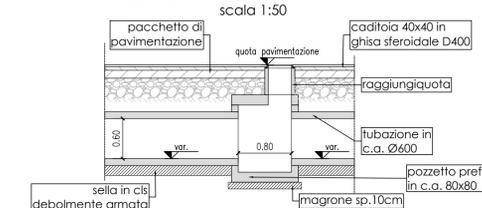


IMPIANTO DI TRATTAMENTO E SOLLEVAMENTO PRIMA PIOGGIA


PIANTA POZZETTO scala 1:50

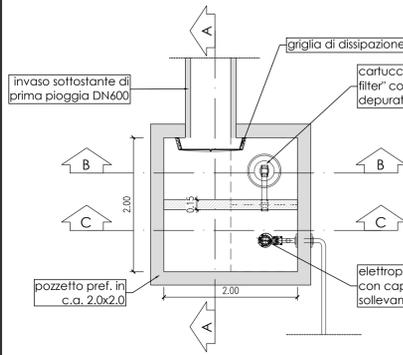


SEZIONE A-A pozzetto di trattamento e sollevamento - scala 1:50

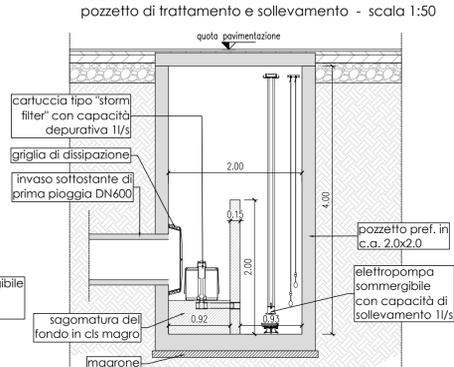

SEZIONE B-B pozzetto di trattamento e sollevamento - scala 1:50

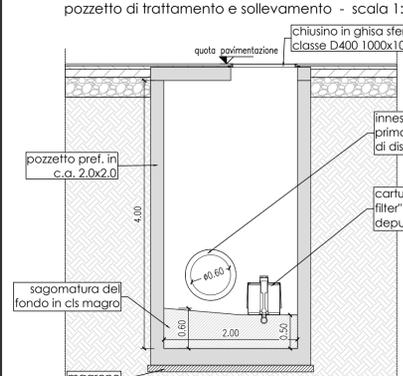

SEZIONE C-C pozzetto di trattamento e sollevamento - scala 1:50

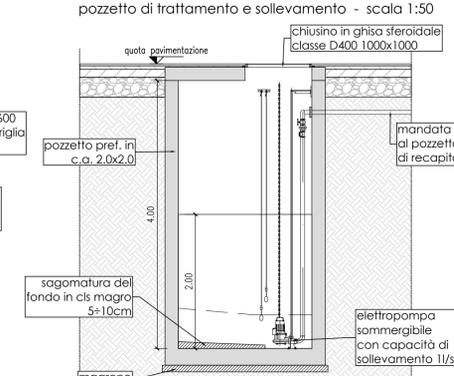


RIFERIMENTO PLANIMETRICO




- RETE COMUNALE ESISTENTE**
- condotta fognatura bianca
 - pozzetto fognatura bianca
 - caditoia fognatura bianca
 - condotta fognatura nera
 - pozzetti fognatura nera
- RETE SMALTIMENTO ACQUE METEORICHE ESISTENTE**
- condotta fognatura bianca
 - pozzetto fognatura bianca
 - caditoia fognatura bianca
- RETE SMALTIMENTO ACQUE METEORICHE DI PROGETTO**
- condotta Ø600 invaso prima pioggia
 - invaso seconda pioggia 2,00 x 1,50 m
 - condotta raccolta Ø600
 - caditoia 0,40 x 0,40 m
 - pozzetto 2,40 x 2,00 m
 - pozzetto 2,40 x 2,40 m

POZZETTI DI SMISTAMENTO PRIMA E SECONDA PIOGGIA


SEZIONE TRASVERSALE TIPO
SEZ. A-A' scala 1:50

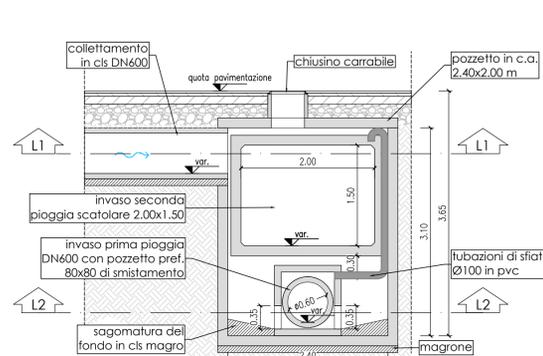


SEZIONE LONGITUDINALE TIPO
SEZ. B-B' scala 1:50

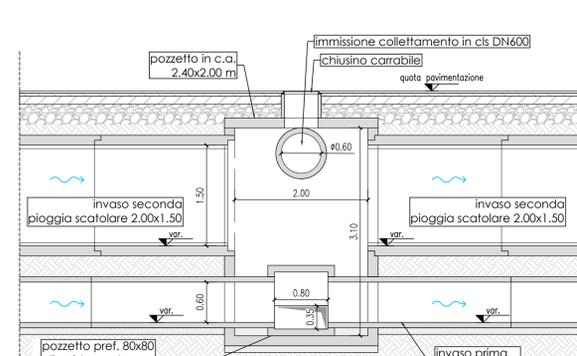

PIANTA livello L1
scala 1:50

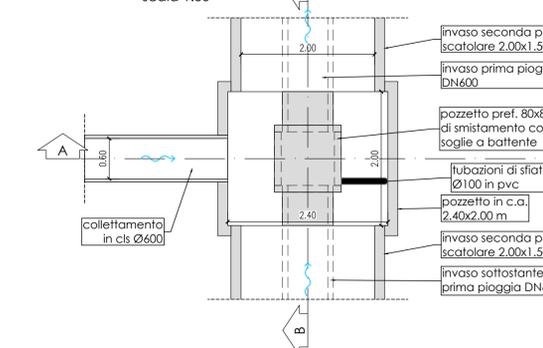


PIANTA livello L2
scala 1:50

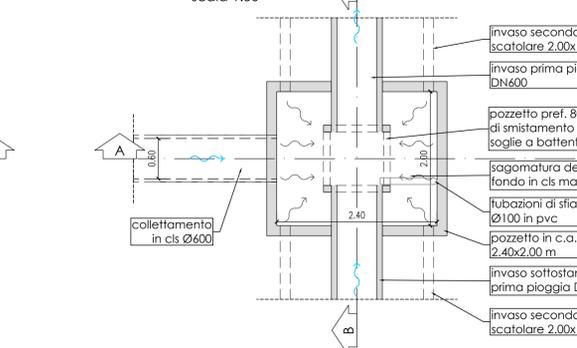


IMPIANTO DI SOLLEVAMENTO SECONDA PIOGGIA

SEZIONE LONGITUDINALE
scala 1:50

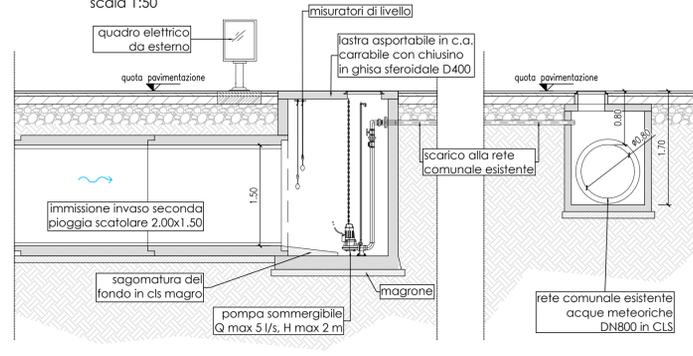

PIANTA scala 1:50

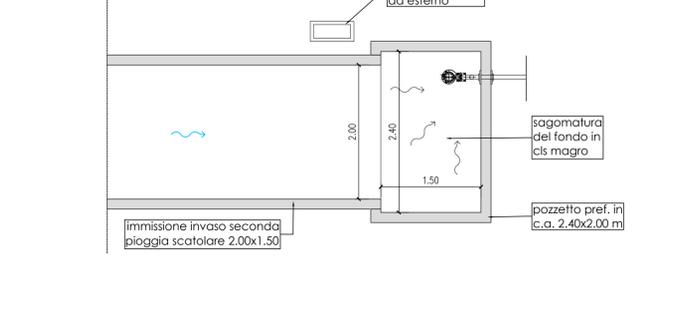

Comune di Montecchio Maggiore

AMPLIAMENTO FABBRICATO COMMERCIALE "SORELLE RAMONDA"
in località Alte Ceccato,
Comune di Montecchio Maggiore (VI)

PROCEDURA DI VALUTAZIONE DI IMPATTO AMBIENTALE SU PROGETTO DEFINITIVO
D.LGS. 3 Aprile 2006 n.152 e ss.mm.ii., L.R. Veneto 18 Febbraio 2016 n.4

Proponente: **S.I.L. s.p.a.** SOCIETA' IMMOBILIARE LOMBARDA s.p.a.
Montecchio Maggiore (VI) - Viale Trieste n. 45
Legale Rappresentante
Cav. Giuseppe Ramonda

PER LA DITTA S.I.L. S.p.A. IL TECNICO INCARICATO

GIUSEPPE RAMONDA
Legale rappresentante
SOCIETA' IMMOBILIARE LOMBARDA S.p.A.
Montecchio Maggiore (VI)

ING. DANIELE RINALDO
Studio Rinaldo Srl
RINALDO S.r.l.

Titolo: STATO DI RIFORMA
Opere idrauliche settore ovest
Sistema di raccolta, trattamento e smaltimento acque meteoriche

n.: **P.2.3.13**

Data: novembre 2020

rev. n.	data	descrizione	redatto	verificato	approvato
0	11/2020	Emissione	LG	AR	DR