AMPLIAMENTO FABBRICATO COMMERCIALE "SORELLE RAMONDA"IN LOCALITA' ALTE CECCATO - PIANTA PIANO TERRA

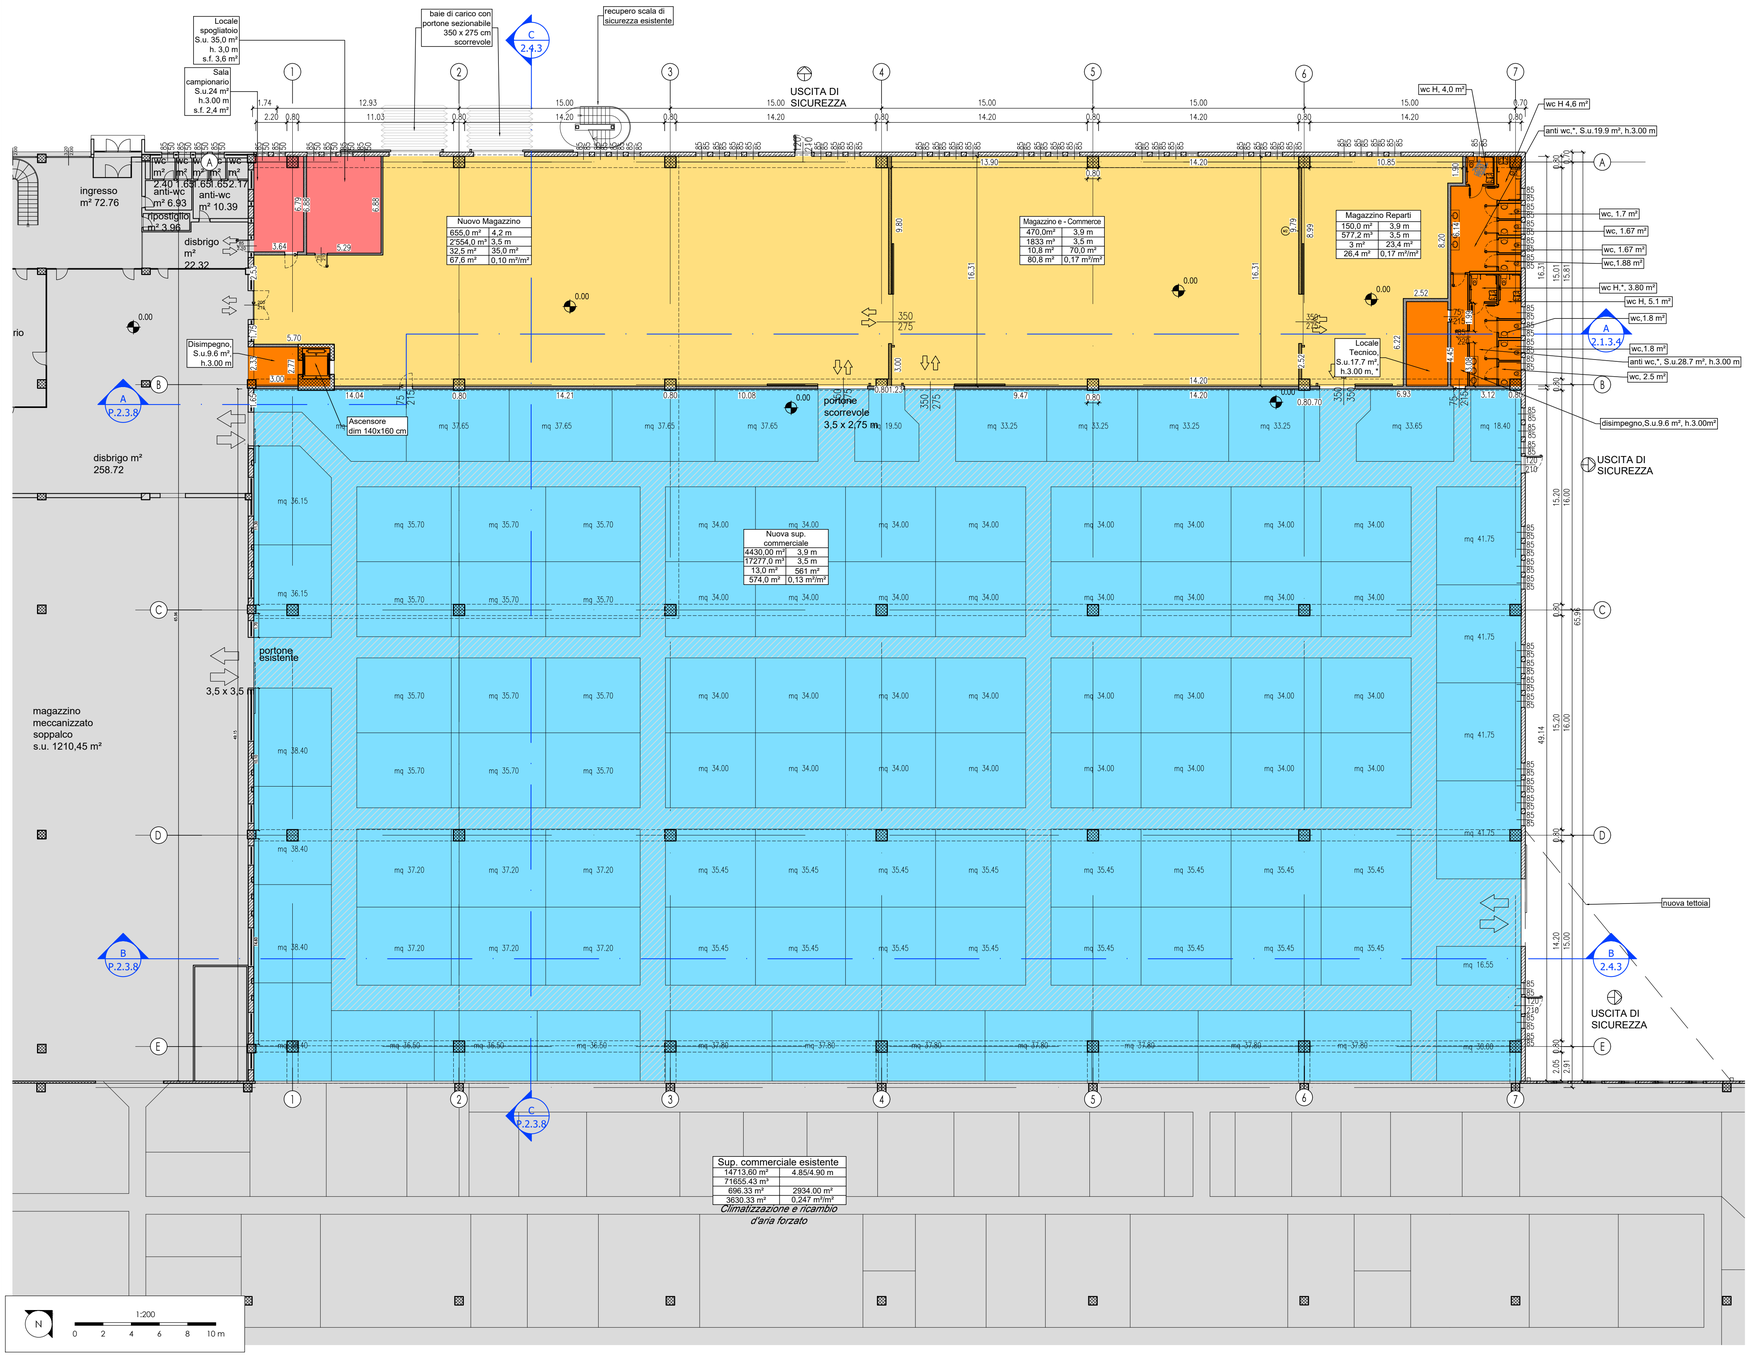

Comune di Montecchio Maggiore

AMPLIAMENTO FABBRICATO COMMERCIALE "SORELLE RAMONDA"

in località Alte Ceccato,
Comune di Montecchio Maggiore (VI)

PROCEDURA DI
VALUTAZIONE DI IMPATTO AMBIENTALE
SU PROGETTO DEFINITIVO

D.LGS. 3 Aprile 2006 n.152 e ss.mm.ii.. L.R. Veneto 18 Febbraio 2016 n.4

Proponente:

S.I.L. s.p.a.

SOCIETA' IMMOBILIARE LOMBARDA s.p.a.
Montecchio Maggiore (VI) - Viale Trieste n. 45
Legale Rappresentante
Cav. Giuseppe Ramonda

PER LA DITTA S.I.L. S.p.A.

GIUSEPPE RAMONDA
Legale rappresentante
SOCIETA' IMMOBILIARE LOMBARDA S.p.A.
Montecchio Maggiore (VI)

IL TECNICO INCARICATO

ING. DANIELE RINALDO
Studio Rinaldo Srl
Studio RINALDO S.r.l.

Titolo:
PROGETTO DEFINITIVO

STATO DI RIFORMA
AMPLIAMENTO
pianta piano terra

n.: P.2.3.5

Data: novembre 2020

Scala:

rev. n.	data	descrizione	redatto	verificato	approvato
0	11/2020	Emissione	LG	AR	DR

LEGENDA

- Uffici/spogliatoi/locale campionario S.u. = 59 m²
- Scale/Ascensore/locali tecnici S.u.= 122 m²
- Magazzino S.u.= 1275 m²
- Commerciale/area vendita S.u.= 4'430 m²

Ampliamento Piano Terra S.u. = 5'886 m²

- Muratura in c.a.
- Muratura e pilastri in c.a.
- Edificio esistente
- 0.00 quota altimetrica

Destinazione locale	
Superficie utile	altezza a soffitto
Volume	altezza sotto trave
Sup. finestrata su parete	Sup. finestrata su soffitto
Sup. finestrata totale	Rapporto sup. finestrata

* = Climatizzazione e ricambio d'aria forzato
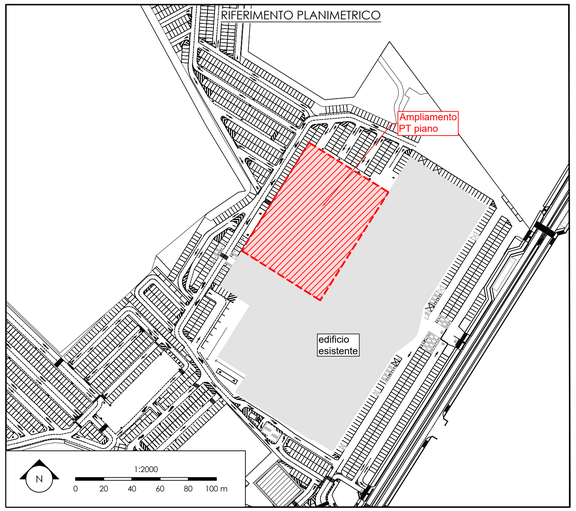
RIFERIMENTO PLANIMETRICO