

PIANO TERRITORIALE DI COORDINAMENTO PROVINCIALE ADOTTATO 2012

Tavola 02.1 - Zonizzazione di piano, zone significative (fonte: Comune di Montecchio Maggiore)


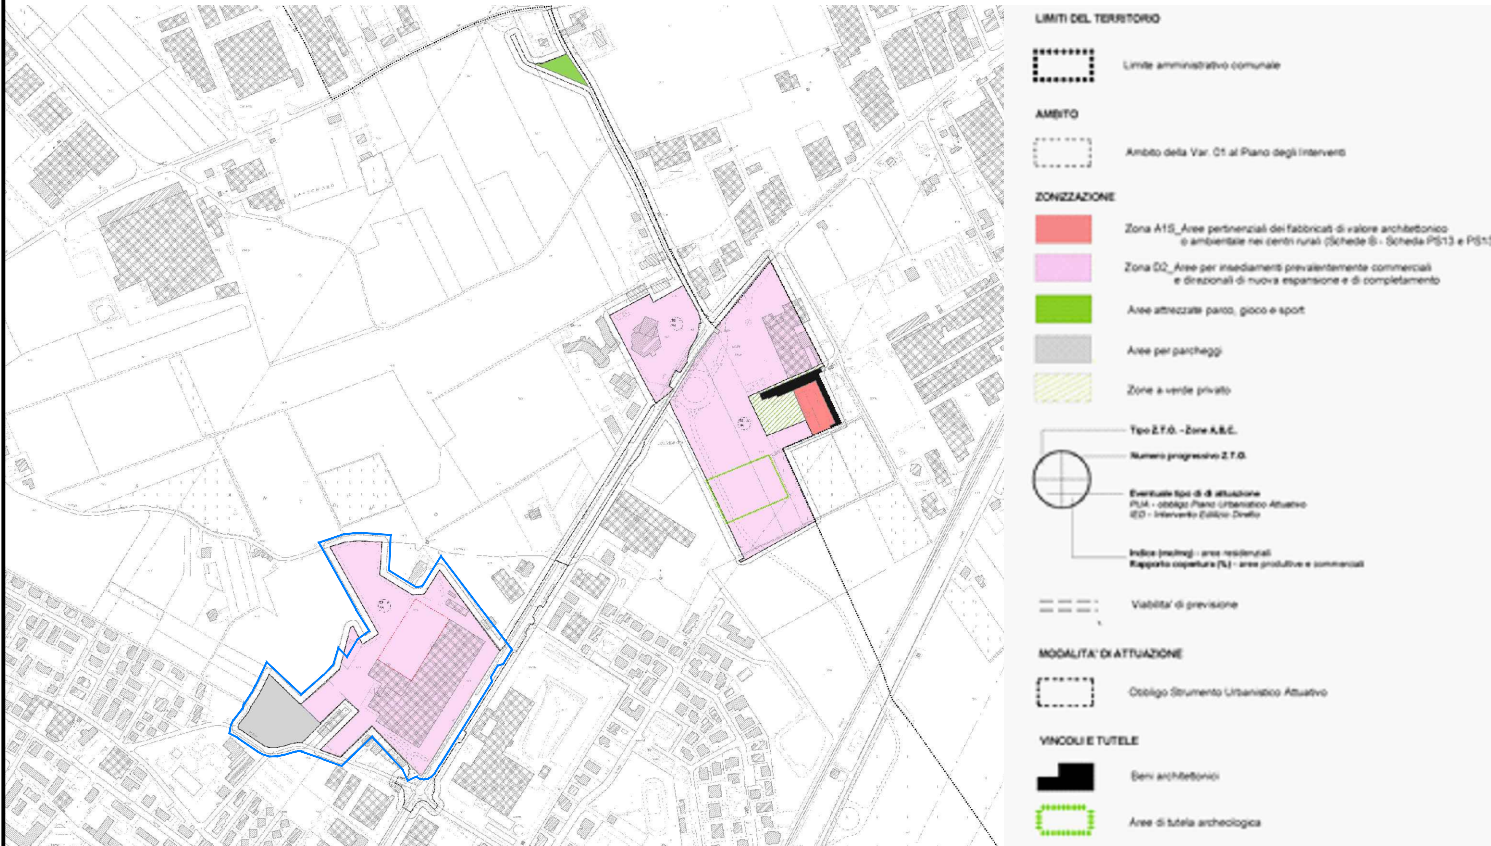


Tavola 04.1 - Carta della S.U.A. e della S.A.T. bilancio del progetto di piano (fonte: Comune di Montecchio Maggiore)

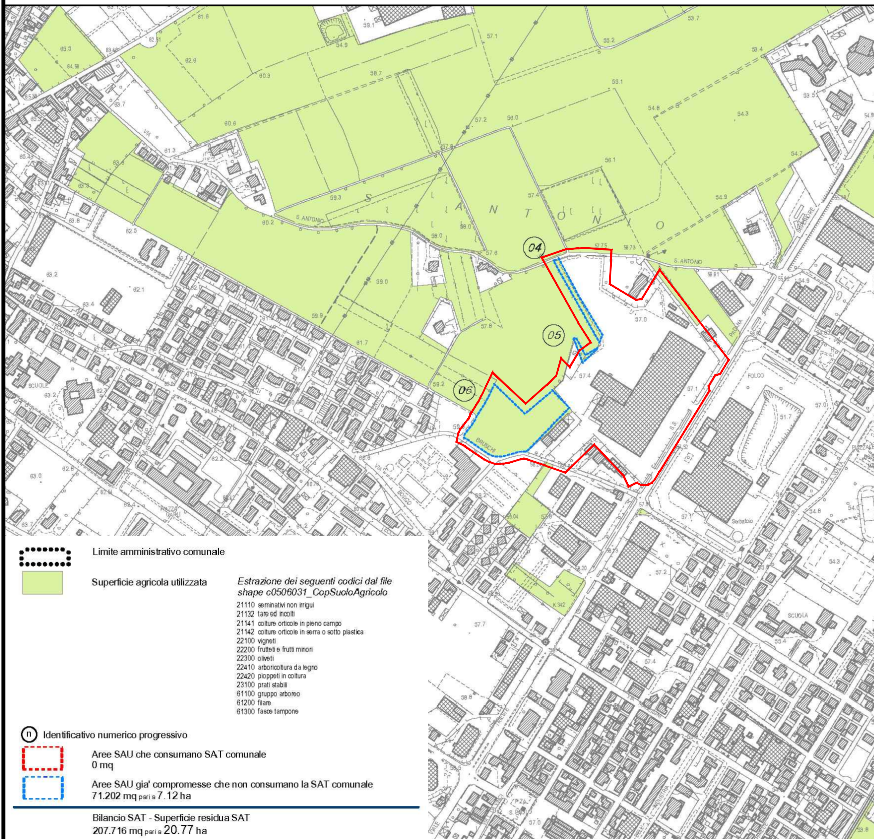

DESTINAZIONI D'USO	S.A.U.	S.T.C.	SUPERFICI D'ACQUA	PERCENTUALE DELLA DESTINAZIONE D'USO SUL TERRITORIO COMUNALE
	[mq]	[mq]	[mq]	%
Area urbana residenziale		4 479 611,66		14,59
Area urbana da legno	44 710,34	44 710,34		0,15
Area estrattiva		256 377,11		0,83
Area sportiva ricreativa		211 343,76		0,69
Area urbana produttiva		2 421 551,30		7,89
Area verde urbana (pubblico/privato)		256 368,05		0,83
Culture orticole in pieno campo	28 891,09	28 891,09		0,09
Culture orticole in serra	4 939,98	4 939,98		0,02
Corsi d'acqua canali idrovie		291 802,26	291 802,26	0,95
Discariche		143 906,02		0,47
Extragrnicolo		255 997,60		0,83
Fascia Tampone	2 700,29	2 700,29		0,01
Filare	150 367,75	150 367,75		0,42
Frutteti	260 362,80	260 362,80		0,81
Gruppi arborei	21 412,82	21 412,82		0,07
Gruppi arborei	268 641,97	268 641,97		0,87
Progetti in coltura	5 606,54	5 606,54		0,02
Prati stabili	1 252 581,19	1 252 581,19		4,11
Seminativo	10 002 072,13	10 002 072,13		33,57
Torre in coltura	427 743,70	427 743,70		1,39
Territori agricoli con vegetazione naturale		351 195,34		1,14
Viabilità ferroviaria		1 519 107,80		4,95
Vigneti	3 058 372,53	3 058 372,53		9,96
Zone boscate		4 984 347,15		16,23
		30 710 566,86	291 802,26	100,00
Superficie totale (totale superficie d'acqua)			31 002 750,12	
sa1 settembre 2013			15 338 404,22	
RAPPORTO SAU/STC (comune della fascia collinare)				
SAU/STC 45,4%				
Rapporto SAU/STC		50,12%		
D.S.R. N.3650 DEL 2008 - AREE BOSCAE				
4 629 700,00				
9,5% della superficie boscata		439 821,50		
SAU MASSIMA TRASFORMABILE				
15 978 325,72	x 1,30% =			
207 716,93	mq			
		20,77	ha SAU trasformabile	

Tavola 03.1 - Carta dei vincoli e della pianificazione (fonte: Comune di Montecchio Maggiore)


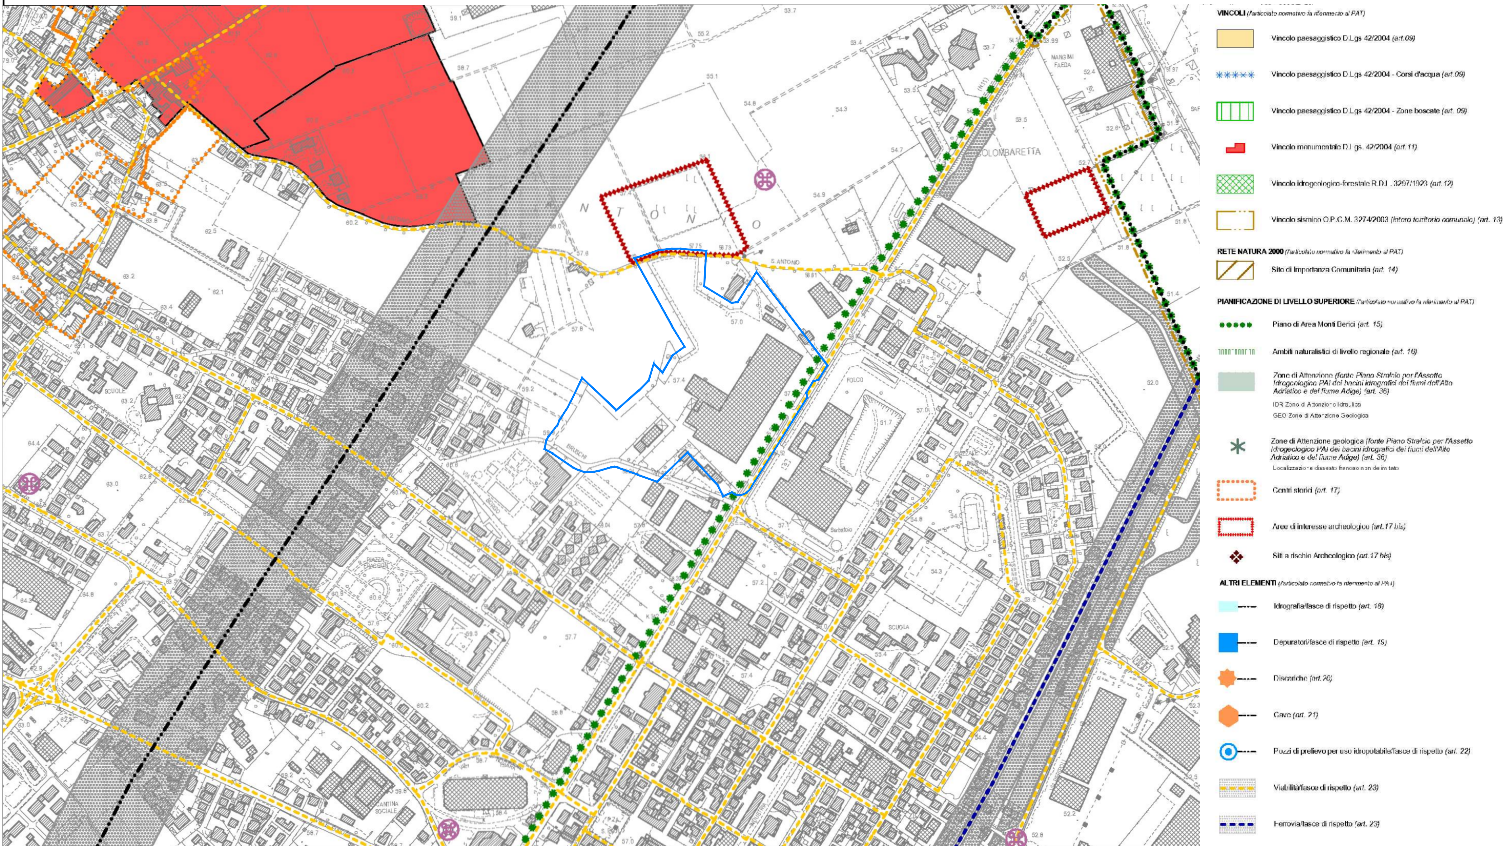


Tavola 05.1 - Carta del perimetro del centro abitato e delle aree degradate (fonte: Comune di Montecchio Maggiore)

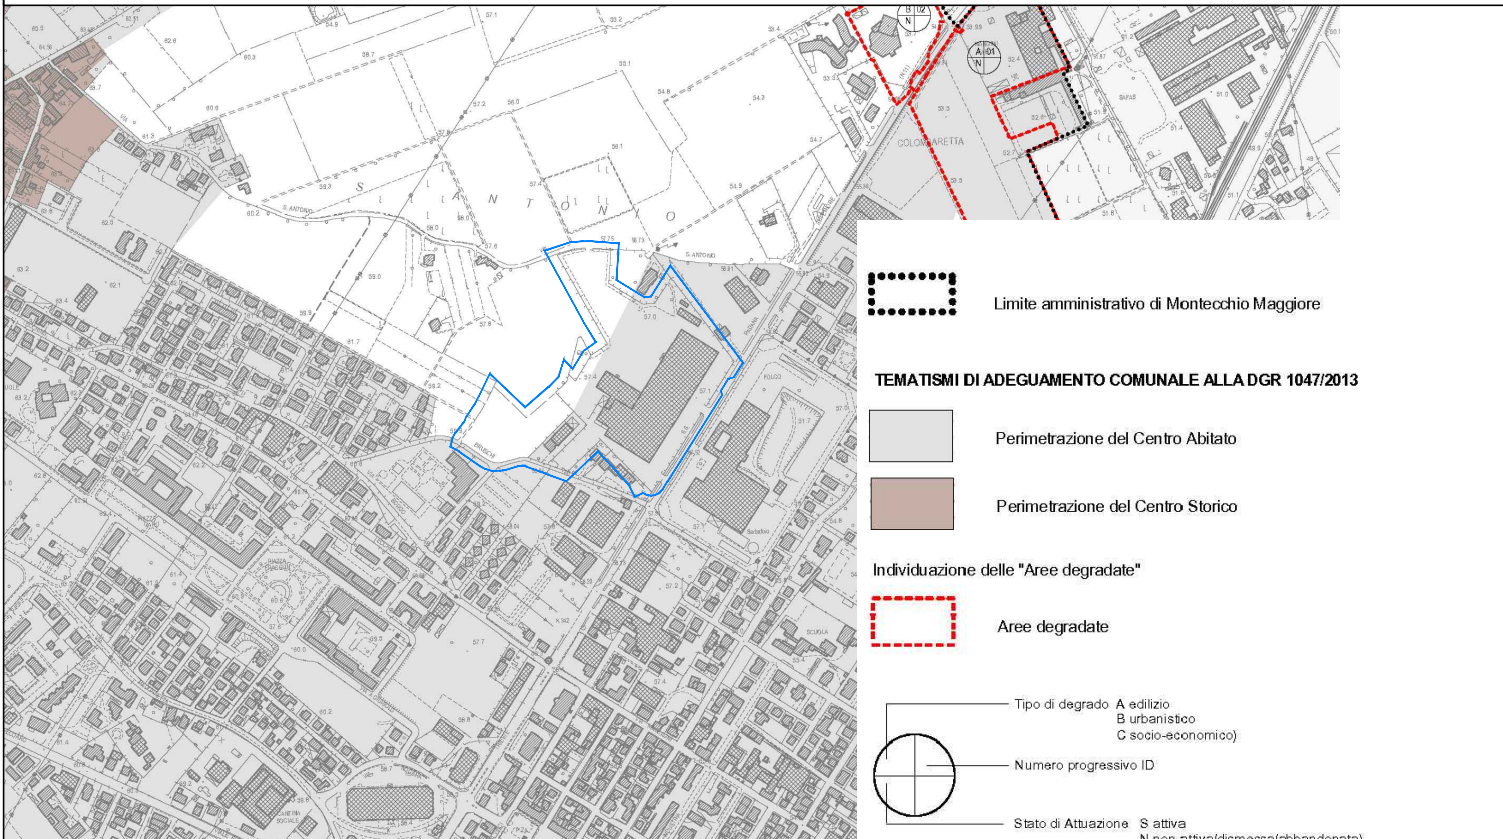

AMPLIAMENTO FABBRICATO COMMERCIALE "SORELLE RAMONDA"
in località Alte Ceccato, Comune di Montecchio maggiore (VI)

PROCEDURA DI VALUTAZIONE DI IMPATTO AMBIENTALE SU PROGETTO DEFINITIVO
D.LGS. 3 Aprile 2006 n.152 e ss.mm.ii., L.R. Veneto 18 Febbraio 2016 n.4

proponente:
S.I.L. Società Immobiliare Lombarda S.p.A.

tecnico incaricato:
Studio RINALDO S.r.l.
ing. Daniele Rinaldo

titolo: **Quadro Programmatico - Allegati**
Piano degli Interventi 2015-2019, tav.: 02.1, 03.1, 05.1

scala: data: rev:

n.: **Q1**
All.7