


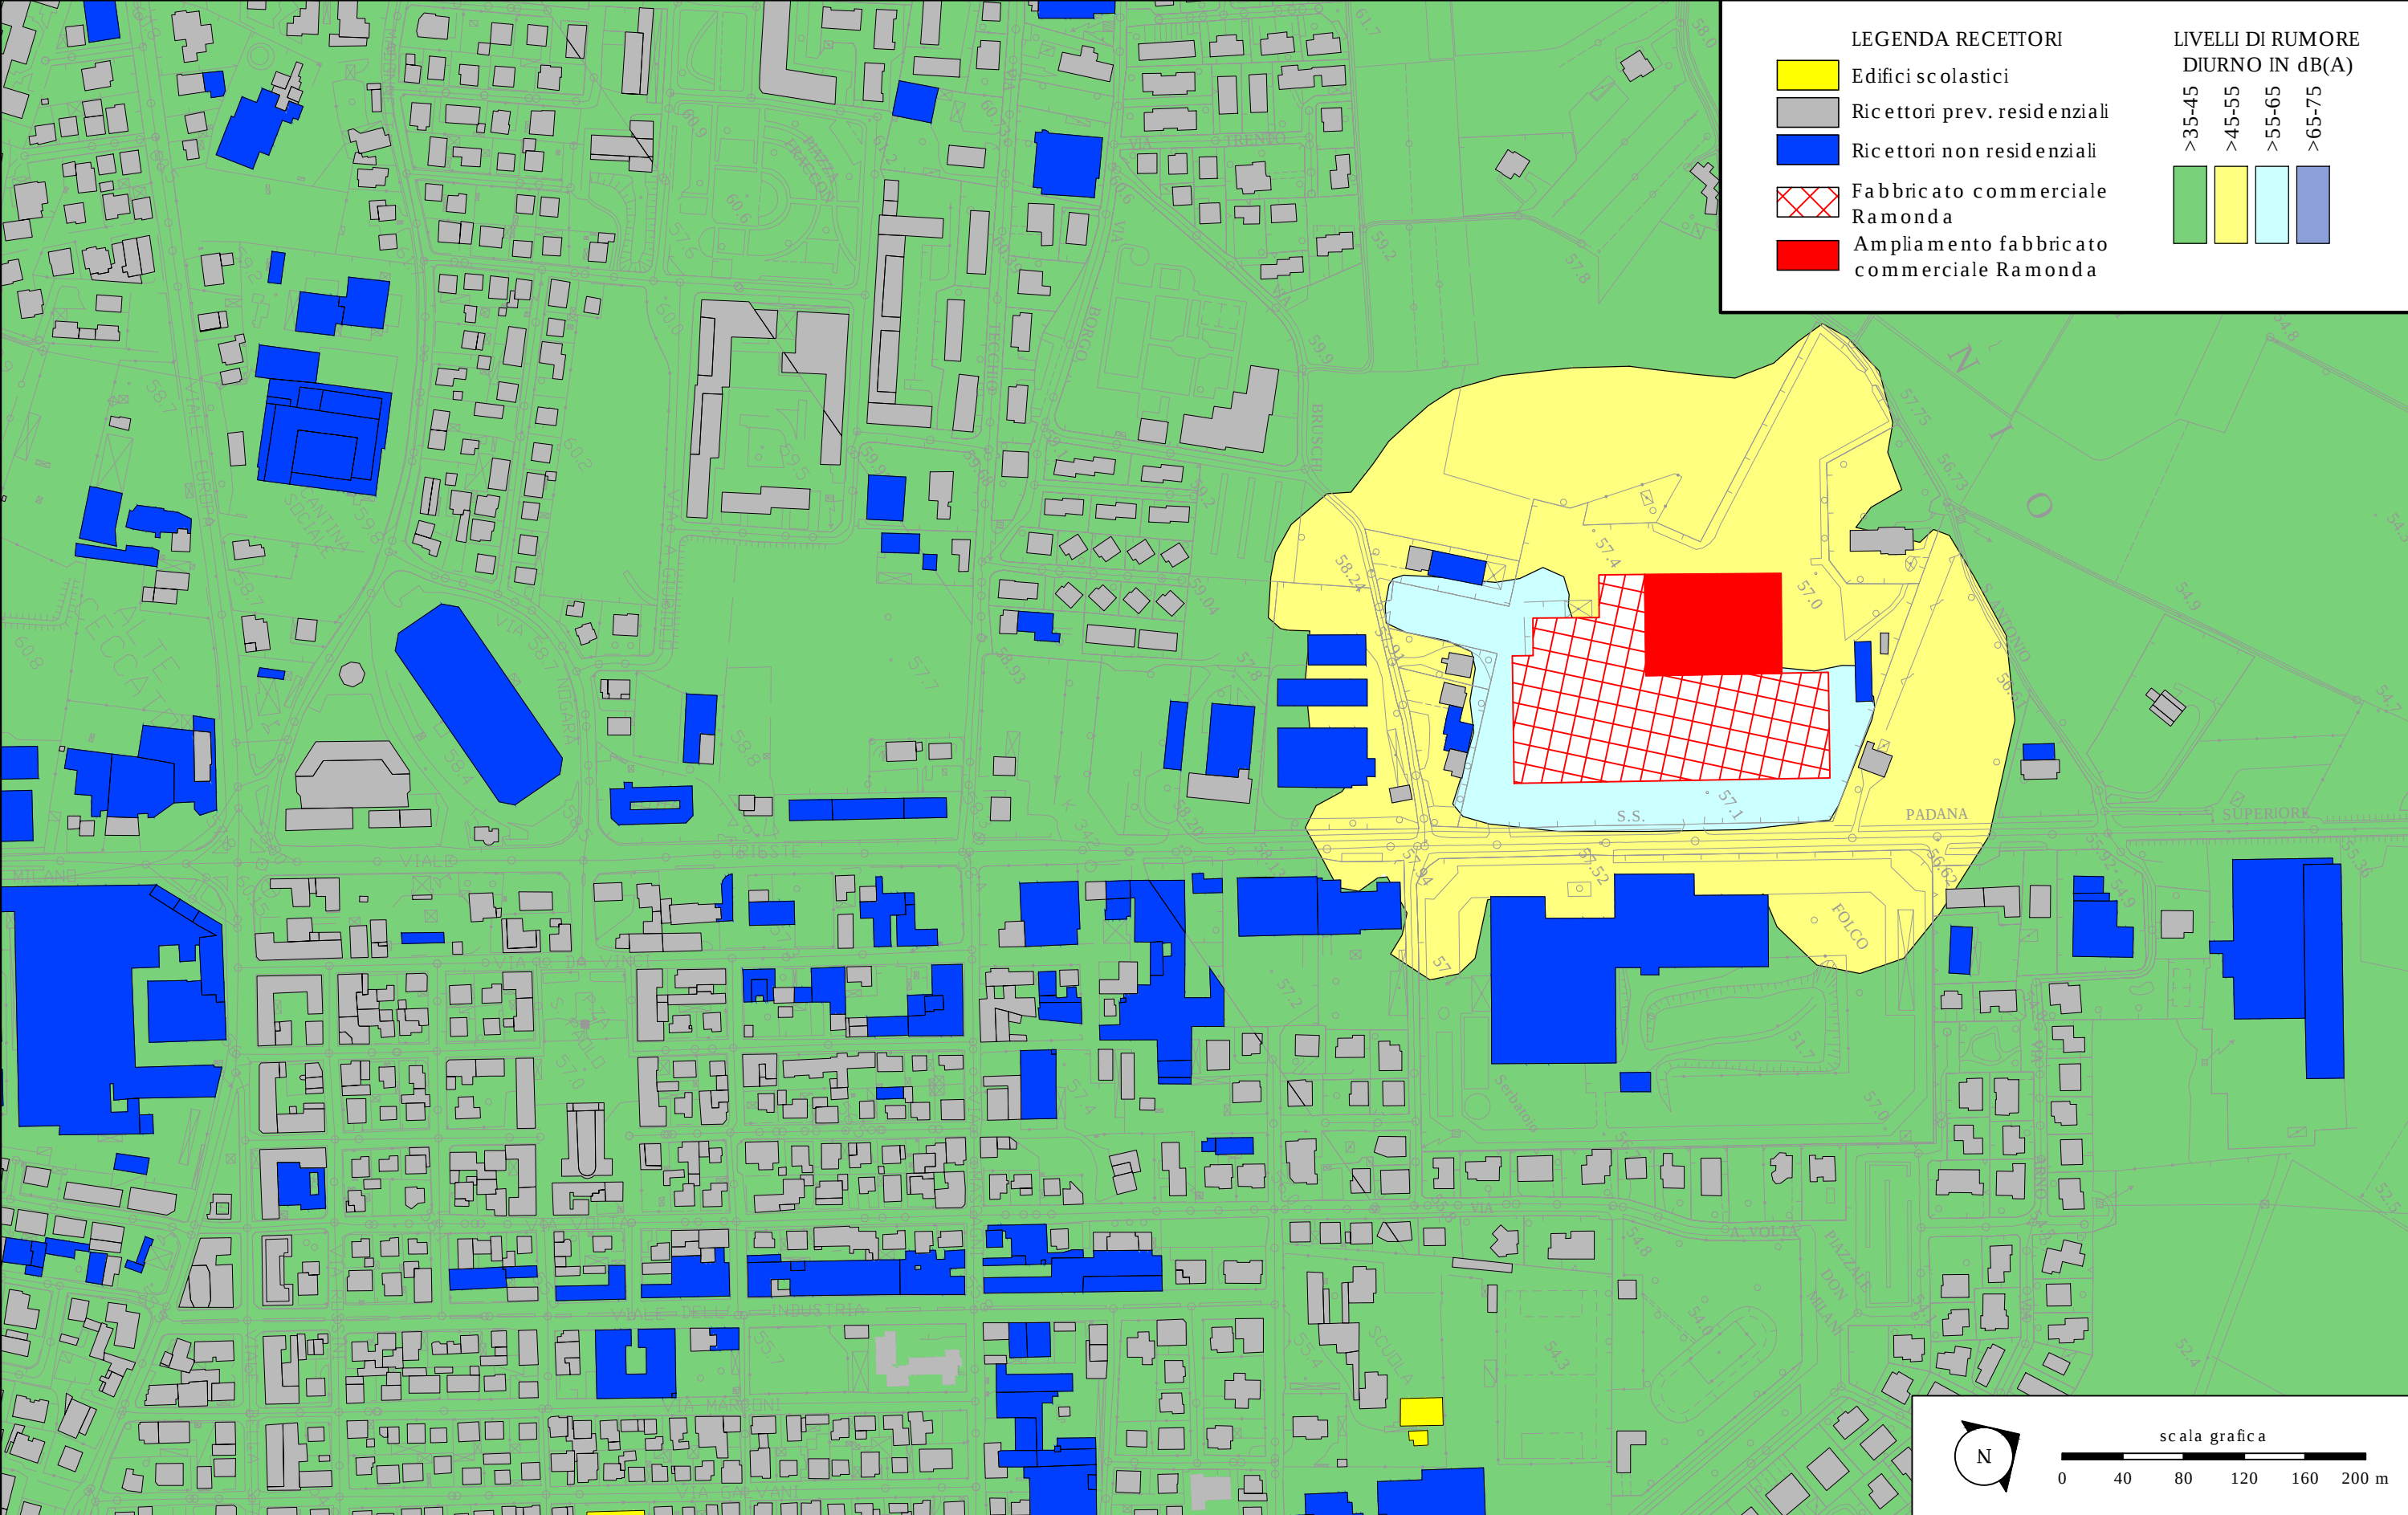

Comune di
Montecchio
Maggiore

AMPLIAMENTO FABBRICATO COMMERCIALE "SORELLE RAMONDA"
in località Alte Ceccato, Comune di Montecchio maggiore (VI)
PROCEDURA DI VALUTAZIONE DI IMPATTO AMBIENTALE SU PROGETTO DEFINITIVO
D.LGS. 3 Aprile 2006 n.152 e ss.mm.ii., L.R. Veneto 18 Febbraio 2016 n.4

proponente:
S.I.L. Società
Immobiliare
Lombarda
S.p.A.

tecnico incaricato:
Studio
RINALDO S.r.l.
ing. Daniele Rinaldo

titolo: RUMORE - MODELLAZIONE MATEMATICA
STATO DI PROGETTO
LIVELLI DI EMISSIONE dB(A) PERIODO DIURNO
scala: data: rev:

n.:
Q3
All.R.02