


art. 54, N.T.A. del PAT vigente:
 "...Si ricorda che la presenza di elementi arborei nei parcheggi può rappresentare una misura in grado di accrescere notevolmente il benessere degli utilizzatori dell'area in particolare nei mesi estivi (basta pensare che la temperatura di sensazione al di sotto di una chioma densa è di 6 - 7 °C inferiore a quella in uno spazio urbano privo di elementi vegetazionali). A tale scopo è necessario optare per specie o varietà con chioma a portamento espanso..."

LEGENDA

- AMBITO D'INTERVENTO
- ALBERATURE:**
 - Acero Campestre (III grandezza) Acer campestre, Øchioma=6 m
 - Carpino Bianco (III grandezza) Carpinus betulus, Øchioma=6 m
 - Frassino ossifilo (II grandezza) Fraxinus augustifolia, Øchioma=12 m
 - Orniello (III grandezza) Fraxinus ornus, Øchioma=8 m
 - Pero da Fiore (III grandezza) Pirus calleryana, Øchioma=5 m
 - griglie per alberature semipermeabili 180x180
 - Parcheggio drenante
 - Superficie a verde miscela di semi prato fiorito
- ARBUSTI:**
 - Biancospino (arbusto) Crataegus laevigata
 - Nocciolo Corylus Avellana
 - Berretta del Prete Eonymus europaea
 - Siepe di Lauro ceraso (Prunus laurocerasus)
- ALBERATURE ESISTENTI:**
 - Pino domestico Pinus Pinea
 - Cipresso di Leyland Cupressus leylandii

SESTI DI IMPIANTO
 scala 1:1000

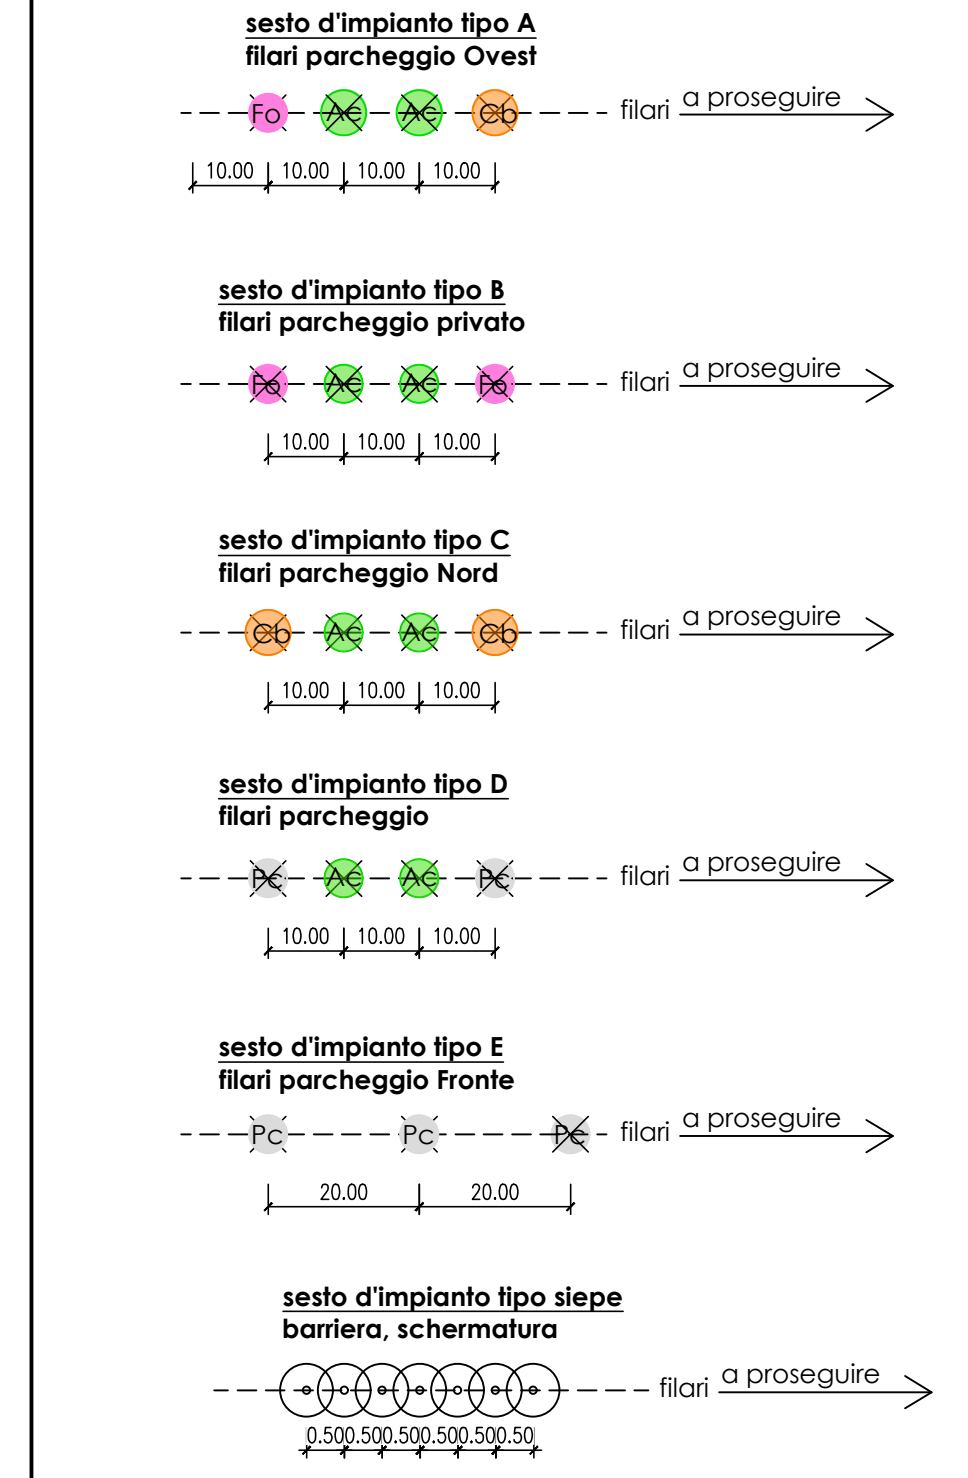



Comune di Montecchio Maggiore

AMPLIAMENTO FABBRICATO COMMERCIALE "SORELLE RAMONDA"
 in località Alte Ceccato,
 Comune di Montecchio Maggiore (VI)

PROCEDURA DI VALUTAZIONE DI IMPATTO AMBIENTALE SU PROGETTO DEFINITIVO
D.LGS. 3 Aprile 2006 n.152 e ss.mm.ii., L.R. Veneto 18 Febbraio 2014 n.4

Proponente: **S.I.L. s.p.a.**

SOCIETÀ IMMOBILIARE LOMBARDA s.p.a.
 Montecchio Maggiore (VI) - Viale Trieste n. 45
 Legale Rappresentante
 Cav. Giuseppe Ramonda

PER LA DITTA S.I.L. S.p.A.

IL TECNICO INCARICATO

GIUSEPPE RAMONDA
Legale rappresentante
 SOCIETÀ IMMOBILIARE LOMBARDA S.p.A.
 Montecchio Maggiore (VI)

ING. DANIELE RINALDO
Studio Rinaldo Srl
Studio RINALDO S.r.l.

Titolo: **PROGETTO DEFINITIVO**

STATO DI RIFORMA
 opere a verde
 Planimetria

n.: **P.2.3.17**

Data: novembre 2020

Scala:

rev. n.	data	descrizione	redatto	verificato	approvato
0	11/2020	Emissione	LG	AR	DR