
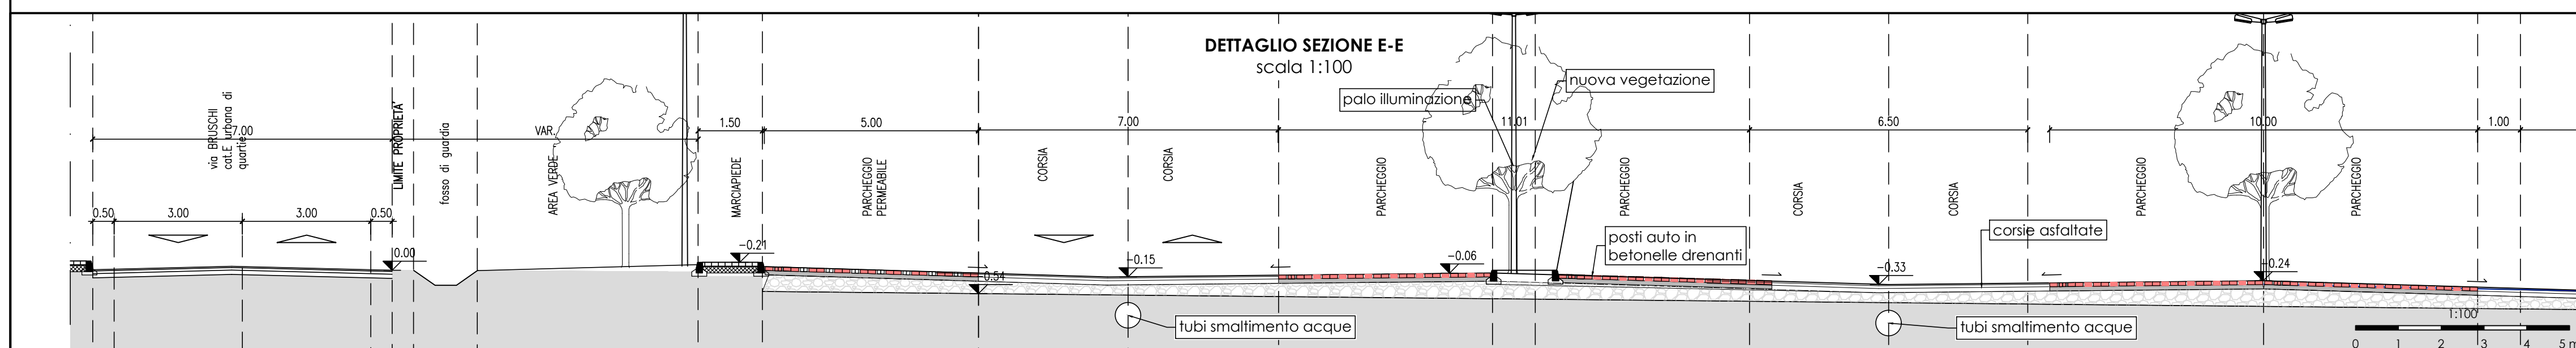
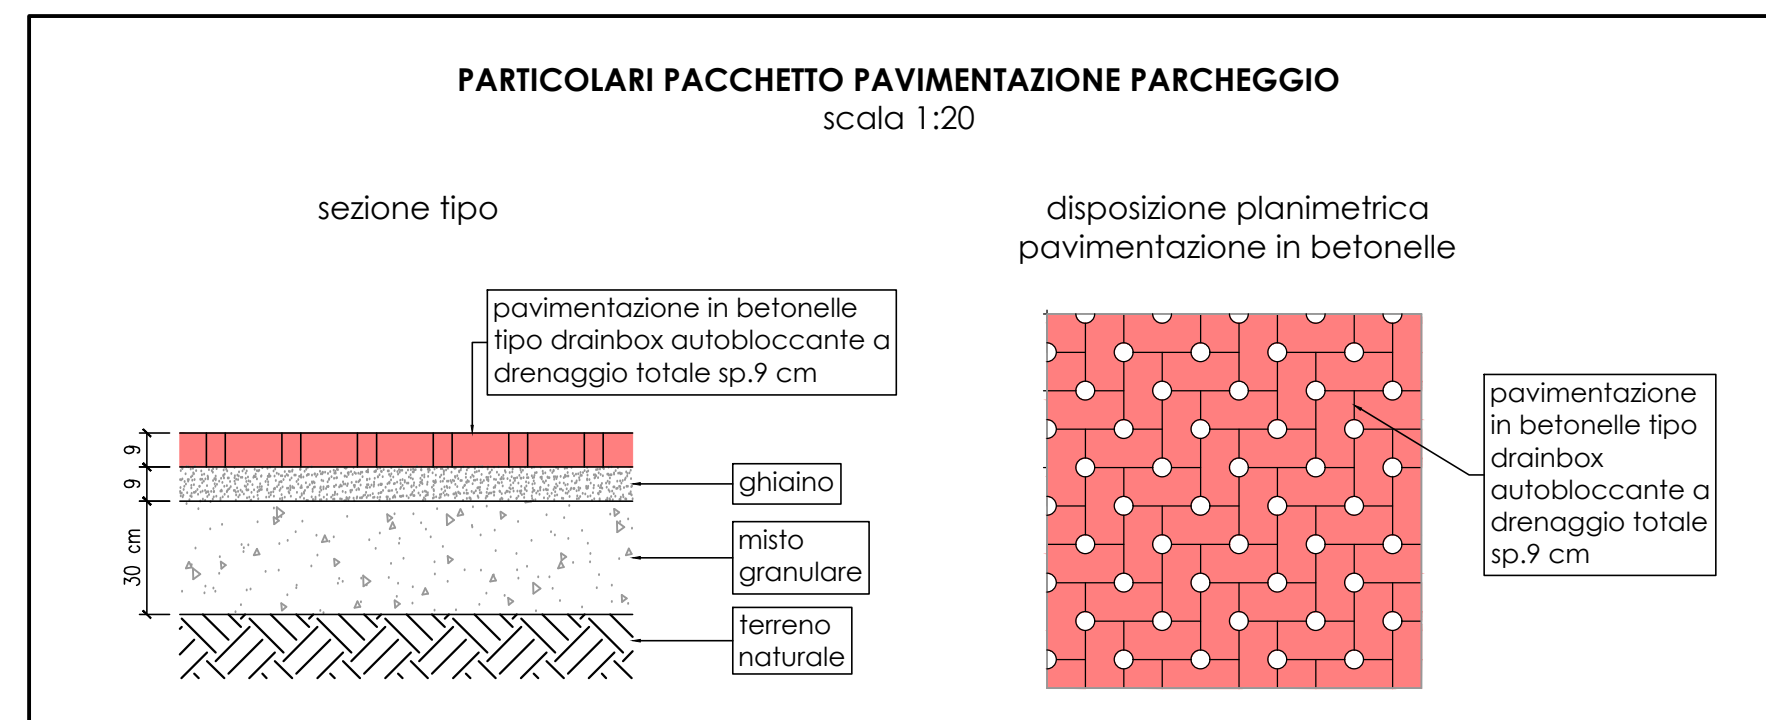


SEZIONI URBANISTICHE E PARTICOLARI DEL NUOVO PARCHEGGIO

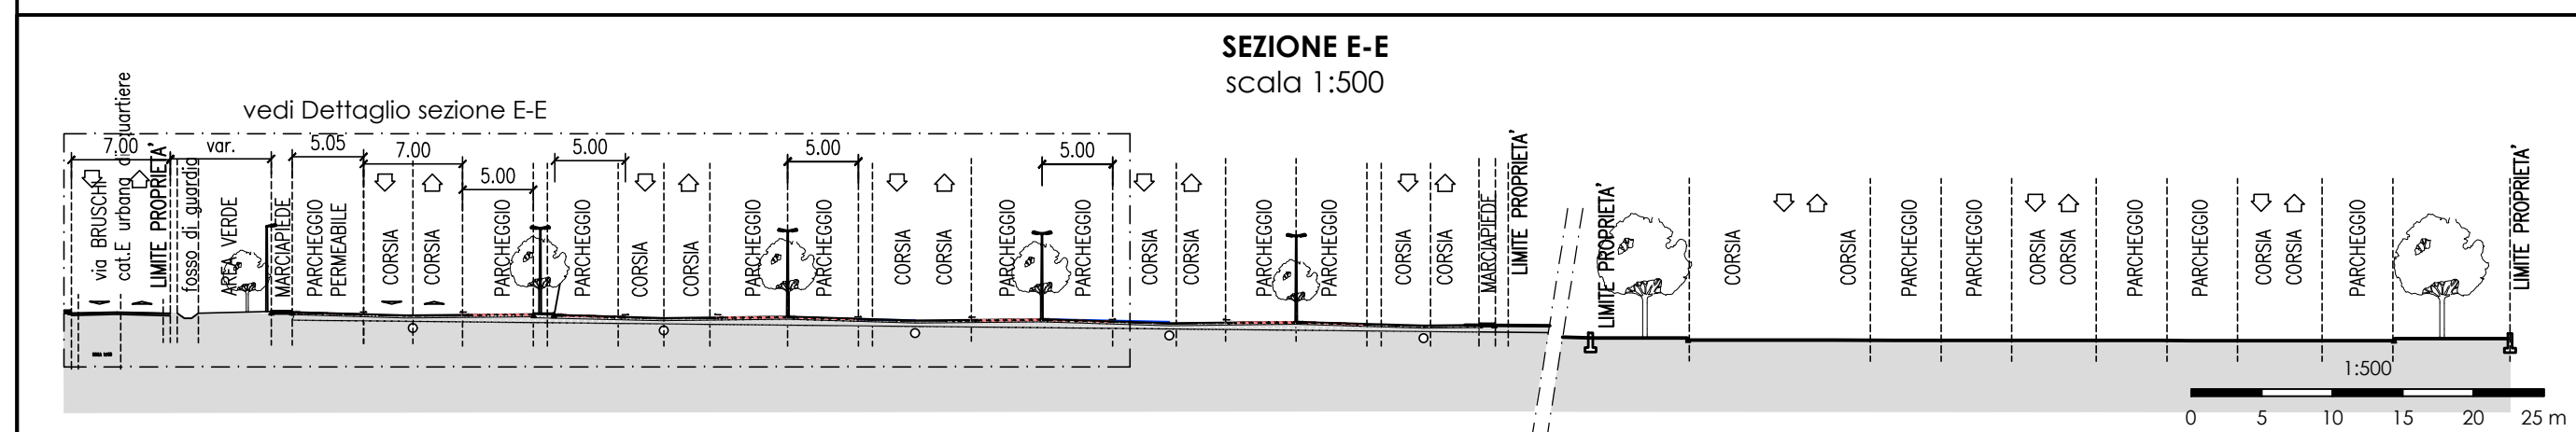

**AMPLIAMENTO FABBRICATO COMMERCIALE "SORELLE RAMONDA"**  
in località Alte Ceccato,  
Comune di Montecchio Maggiore (VI)

PROCEDURA DI  
**VALUTAZIONE DI IMPATTO AMBIENTALE**  
SU PROGETTO DEFINITIVO  
D.LGS. 3 Aprile 2006 n.151 e s.m.i. (M.L.U.L. - Veneto, 18 Febbraio 2014 n.4)  
INTEGRAZIONI

Proponente: **S.I.L.** s.p.a. SOCIETA' IMMOBILIARE LOMBARDA s.p.a.  
Montecchio Maggiore (VI) - Viale Trieste n. 45  
Legale Rappresentante  
Cav. Giuseppe Ramonda

PER LA DITTA S.I.L. S.p.A. IL TECNICO INCARICATO

GIUSEPPE RAMONDA  
Legale rappresentante  
SOCIETA' IMMOBILIARE LOMBARDA S.p.A.  
Montecchio Maggiore (VI)

ING. DANIELE RINALDO  
Studio Rinaldo Srl  
**Studio**  
RINALDO S.r.l.

Titolo: **PROGETTO DEFINITIVO** n.:  
**STATO DI RIFORMA** P.2.3.4  
Sezioni urbanistiche

Data: novembre 2020 Scala:

rev. n.	data	descrizione	redatto	verificato	approvato
0	11/2020	Emissione	LG	AR	DR

