



STATO DI RIFORMA - IPOTESI 1

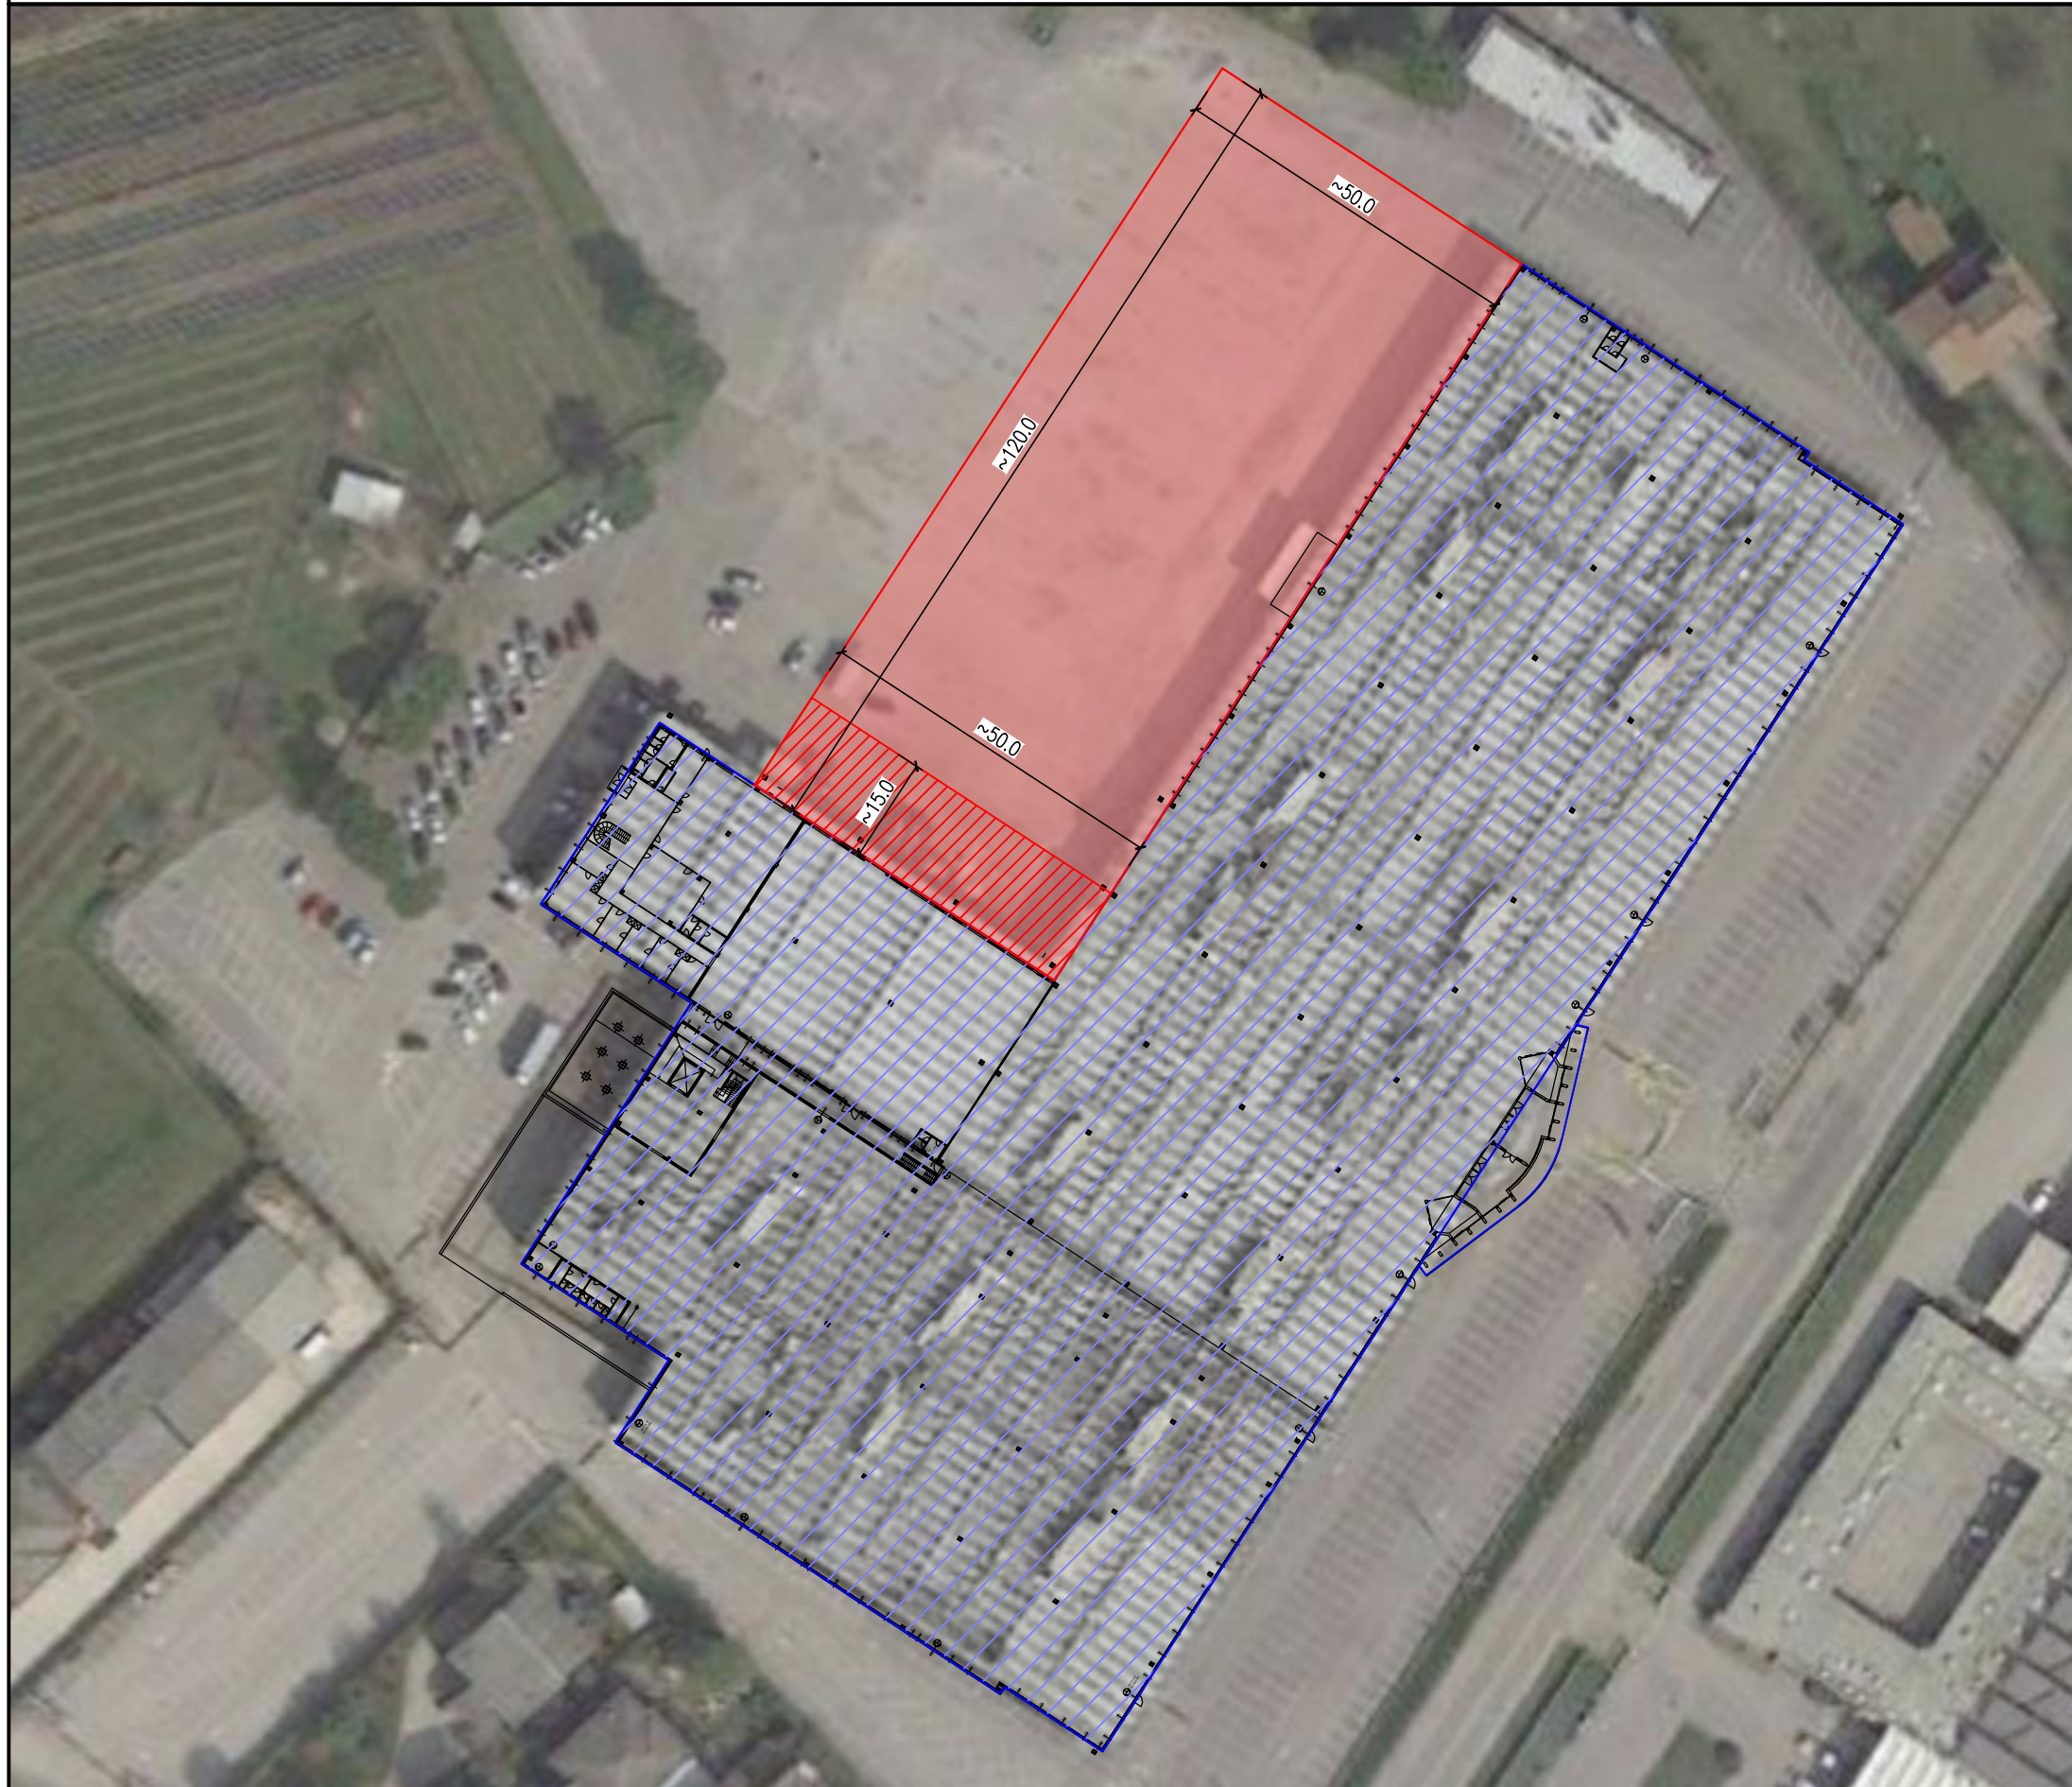


LEGENDA

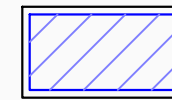

CENTRO COMMERCIALE ESISTENTE



PIANO TERRA SUPP. COMMERCIALE
(superficie 6000 m²)

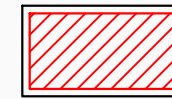

PRIMO PIANO UFFICI
(superficie 750 m²)

