



AMPLIAMENTO CENTRO COMMERCIALE RAMONDA ALTE CECCATO - FASI DI CANTIERE


FASE 1:
 - esecuzione Struttura esterna dei pilastri
 - esecuzione parete prefabbricata perimetrale

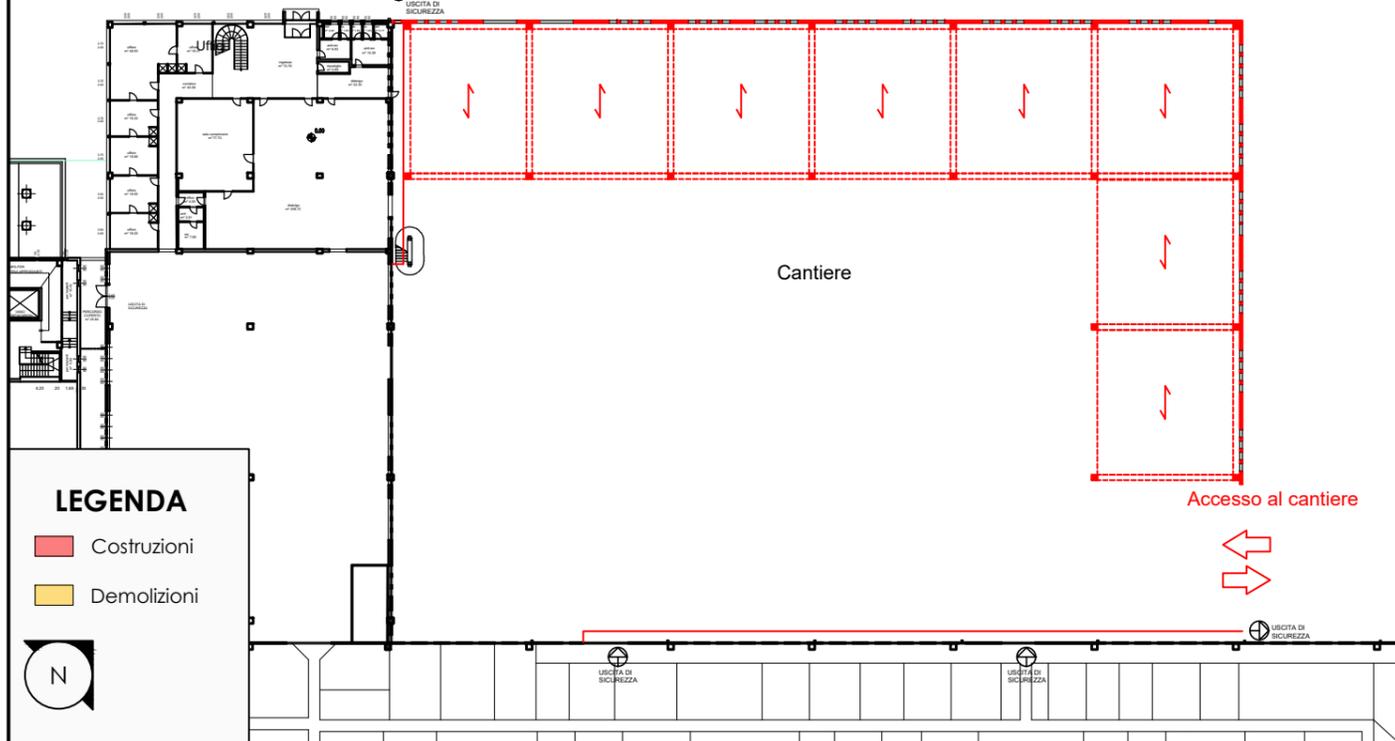

FASE 2:
 - esecuzione travi, solai e copertura

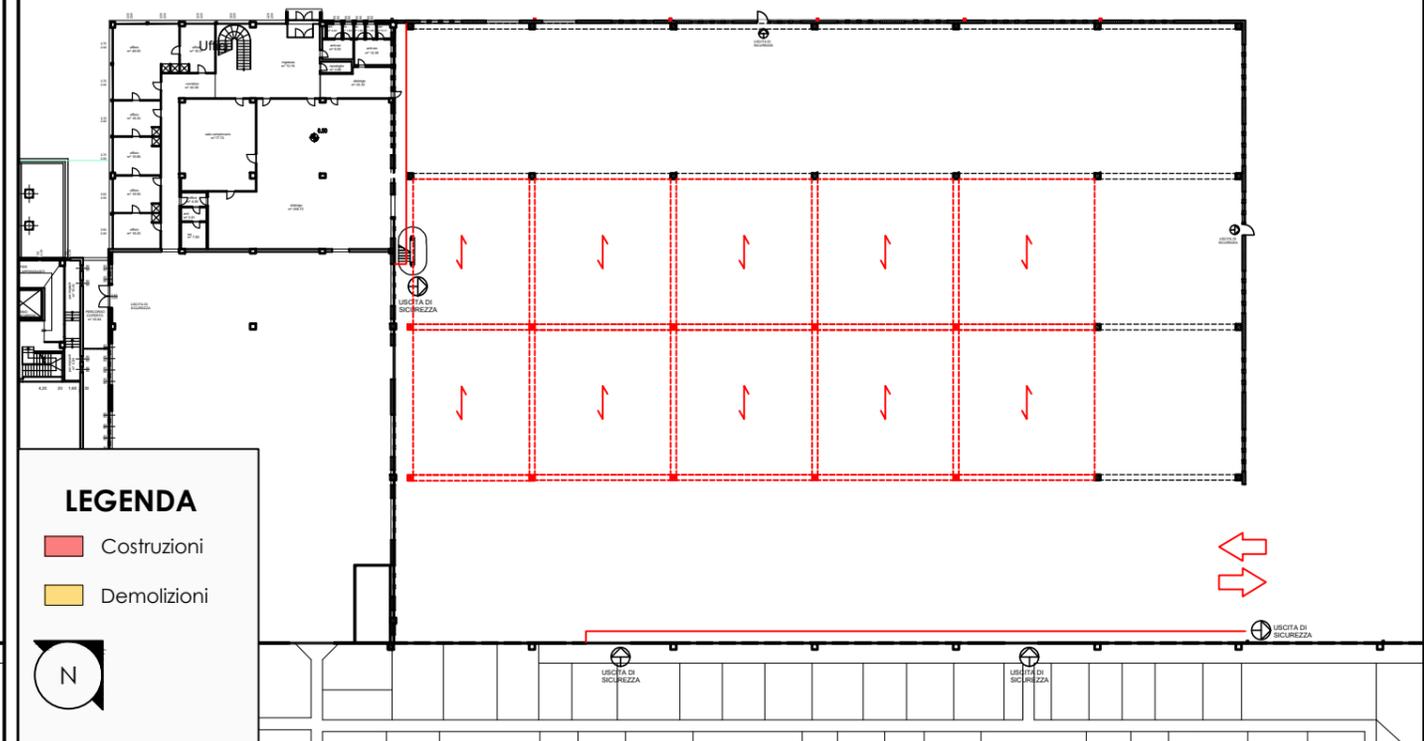

FASE 3:
 - demolizione ricostruzione parete retro negozio
 - realizzazione solai e copertura

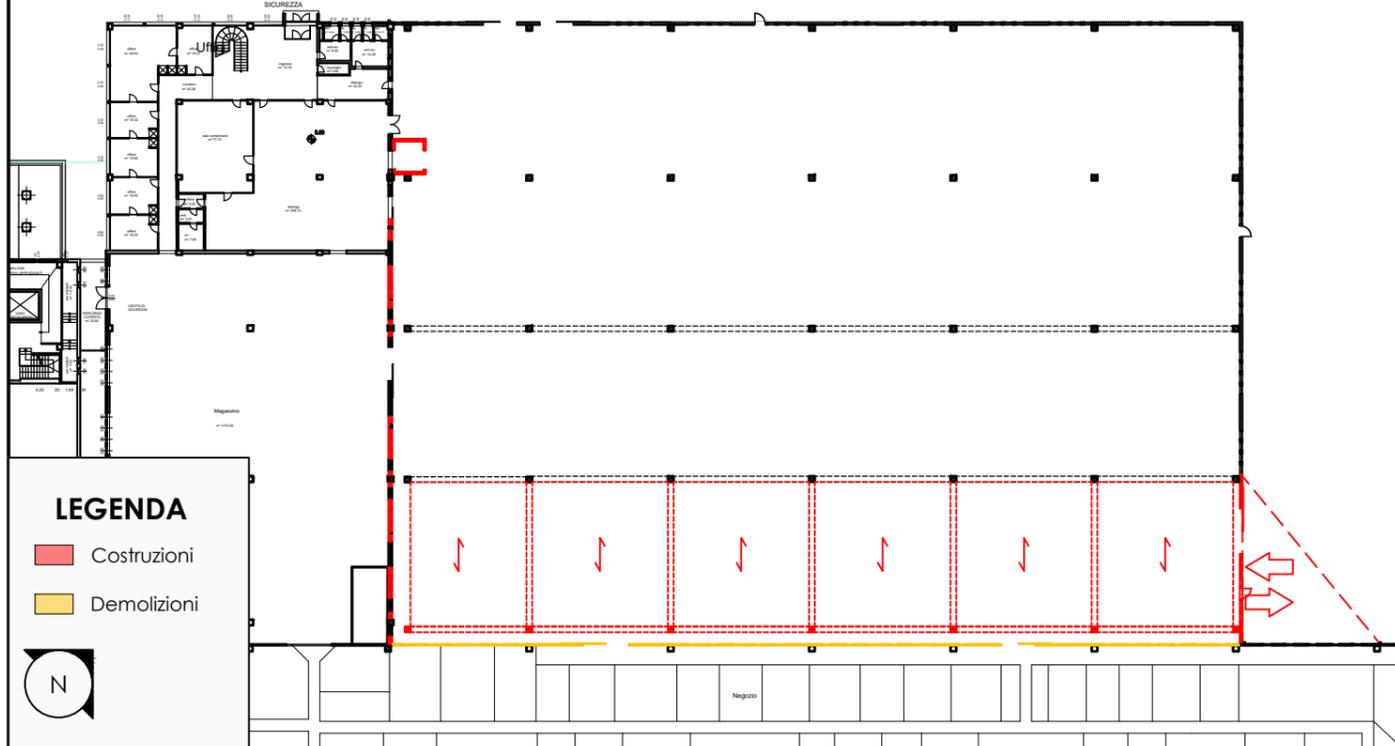

FASE 4:
 - esecuzione delle partizioni interne
 - realizzazione impianti
 - posa serramenti interni

