


AMPLIAMENTO FABBRICATO COMMERCIALE "SORELLE RAMONDA" IN LOCALITA' ALTE CECCATO - PIANTA PIANO TERRA

LEGENDA

- Nuova Superficie di Vendita = 4'430 m²
- Superficie di Vendita esistente = 14713,60 m²

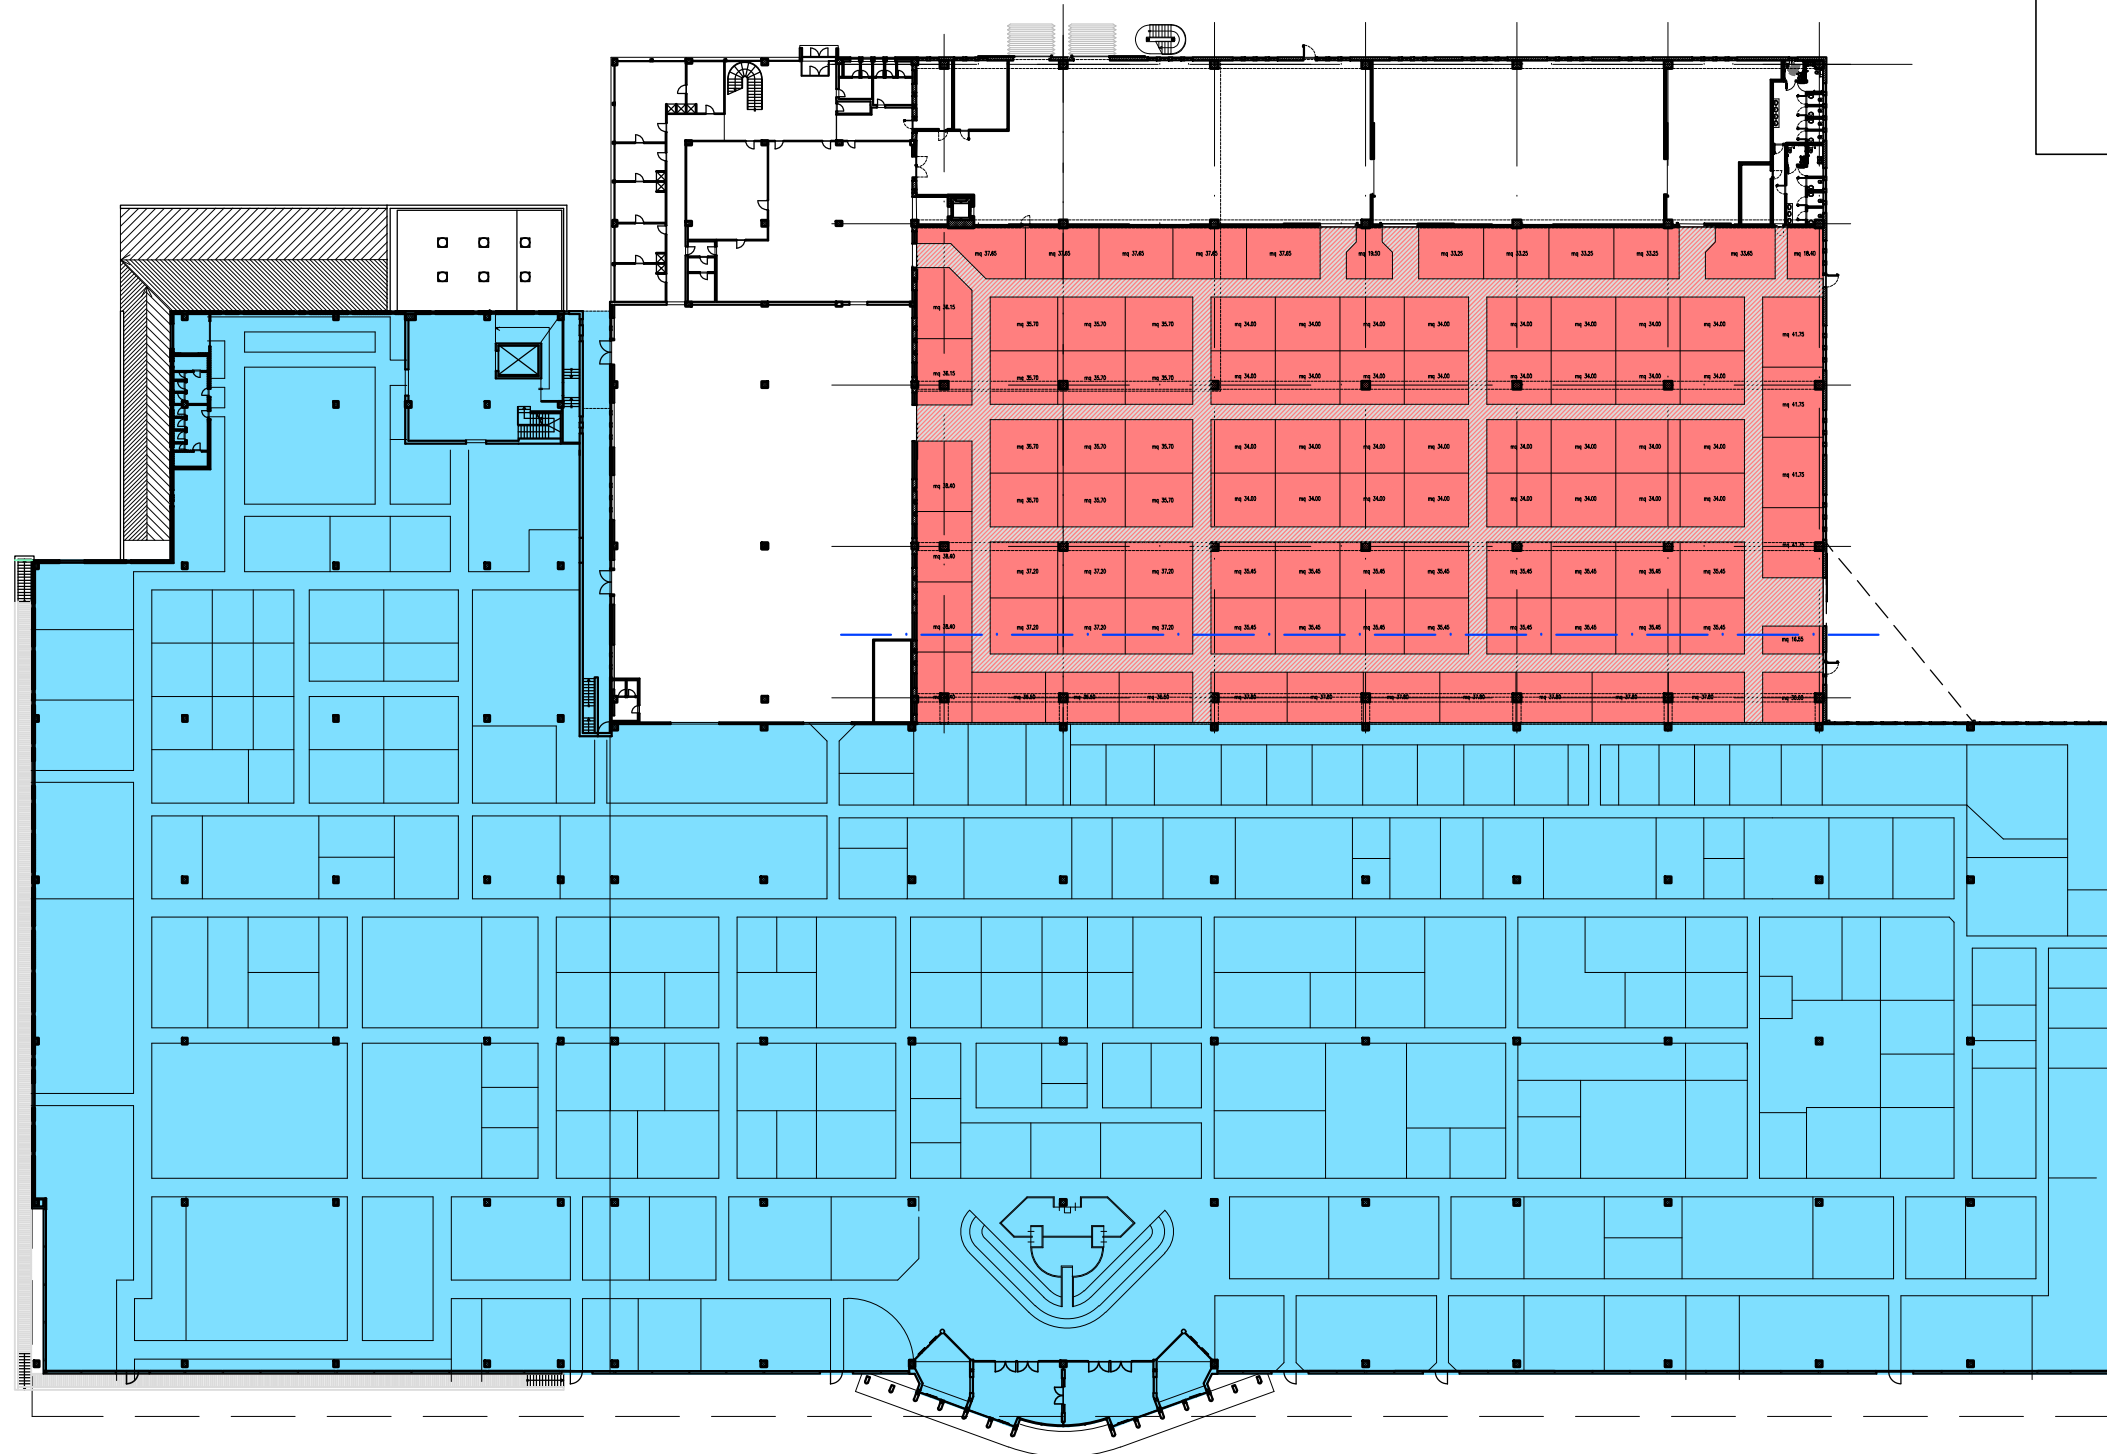

1:750

0 7.5 15 22.5 30 37.5 m



**Comune di
Montecchio
Maggiore**

AMPLIAMENTO FABBRICATO COMMERCIALE "SORELLE RAMONDA"
in località Alte Ceccato, Comune di Montecchio maggiore (VI)
PROCEDURA DI **VALUTAZIONE DI IMPATTO AMBIENTALE** SU PROGETTO DEFINITIVO
D.LGS. 3 Aprile 2006 n.152 e ss.mm.ii., L.R. Veneto 18 Febbraio 2016 n.4
INTEGRAZIONI

proponente:

S.I.L. Società
Immobiliare
Lombarda
S.p.A.

tecnico incaricato:

Studio
RINALDO s.r.l.
ing. Daniele Rinaldo

titolo: **QUADRO AMBIENTALE**

GESTIONE DEI RIFIUTI
Confronto superficie di vendita
Pianta piano terra

n.:

Q2 all

4