



PIANO DEGLI INTERVENTI VARIANTE n.1 - estratto TAVOLA 01.1
 - Perimetro = 1'825,0 m

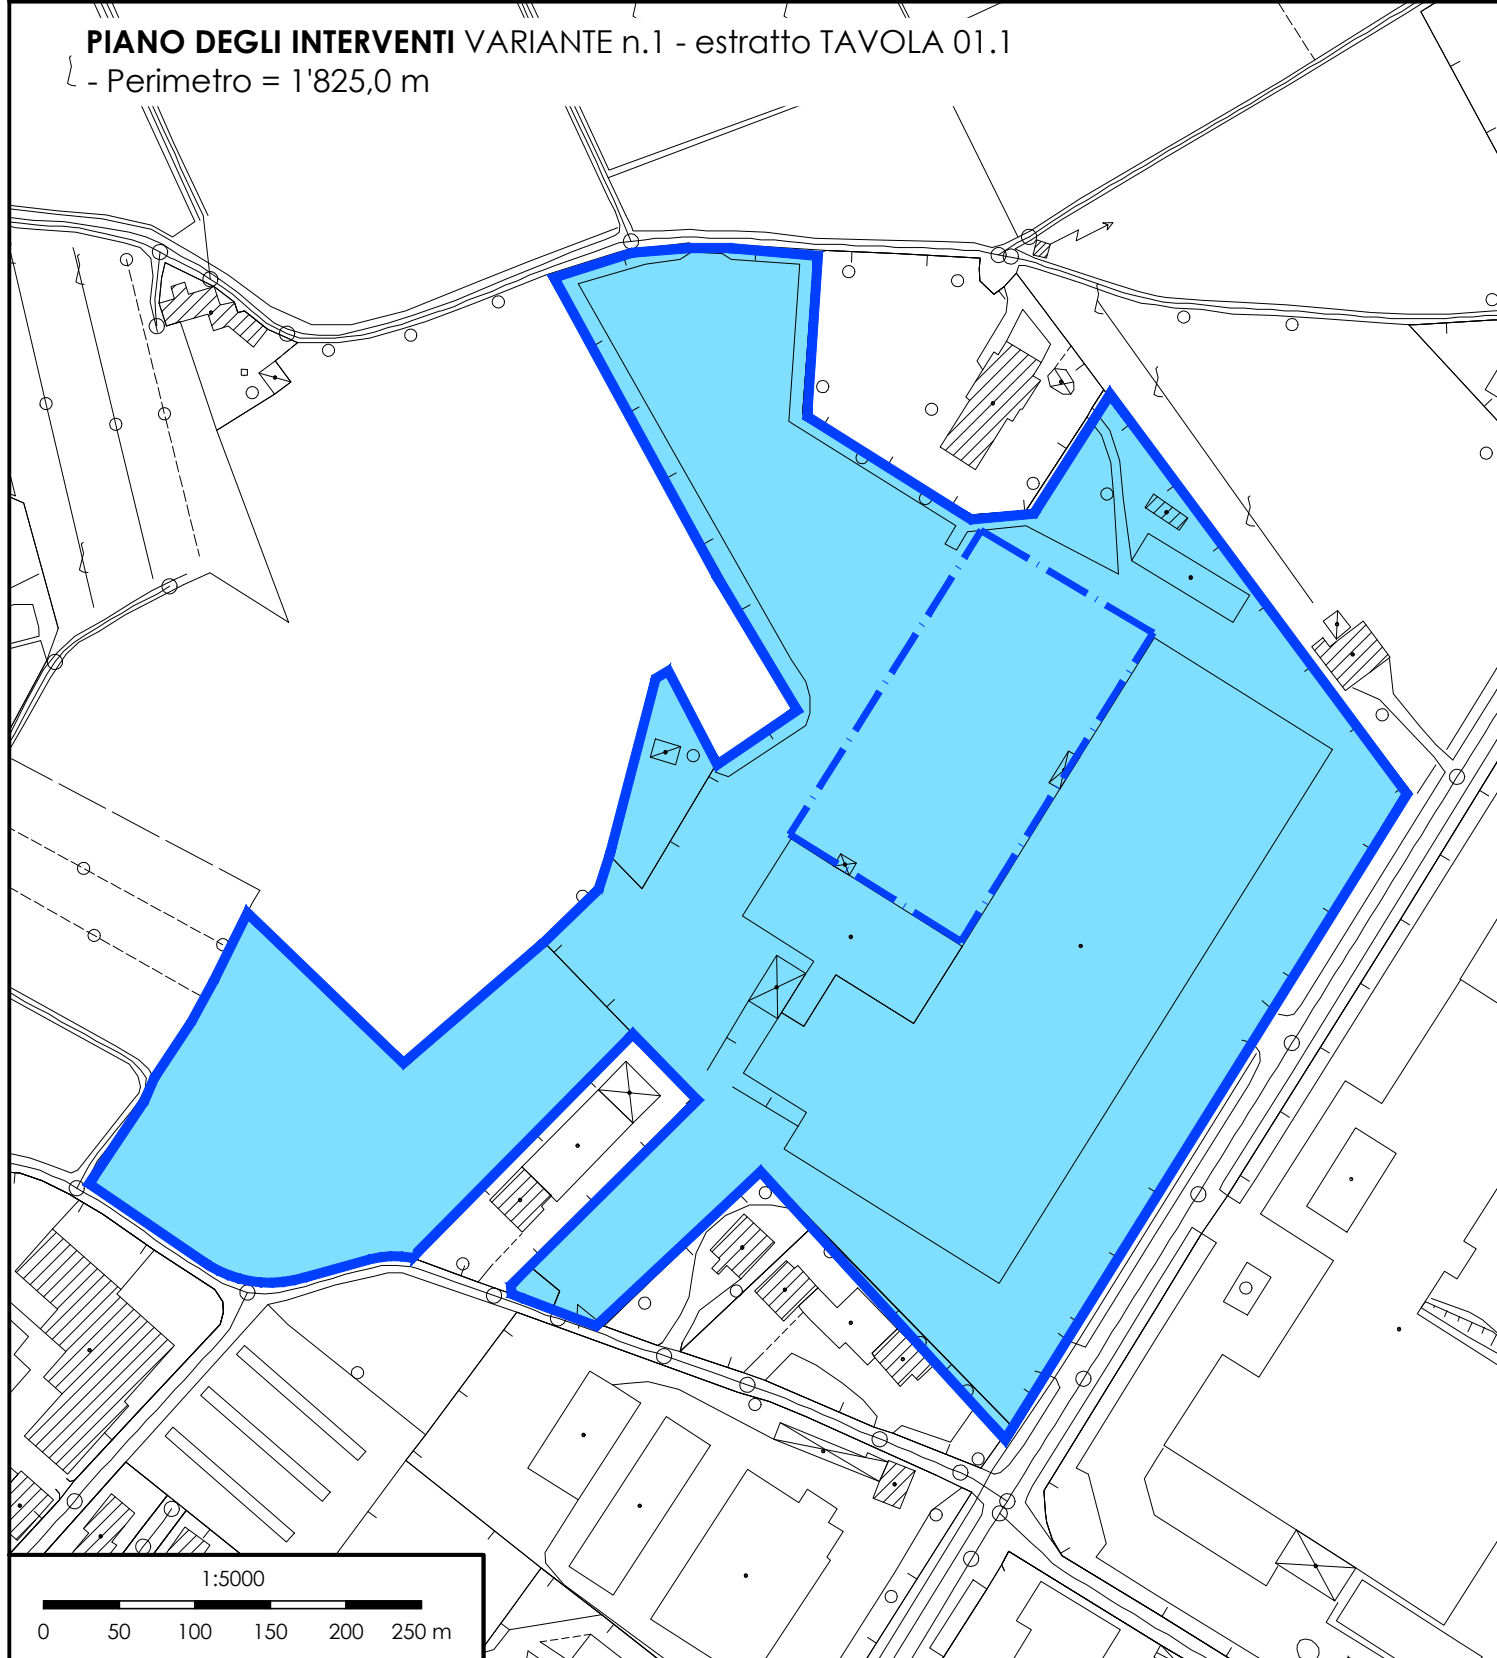

PIANO URBANISTICO ATTUATIVO
 - Perimetro = 1'643,0 m

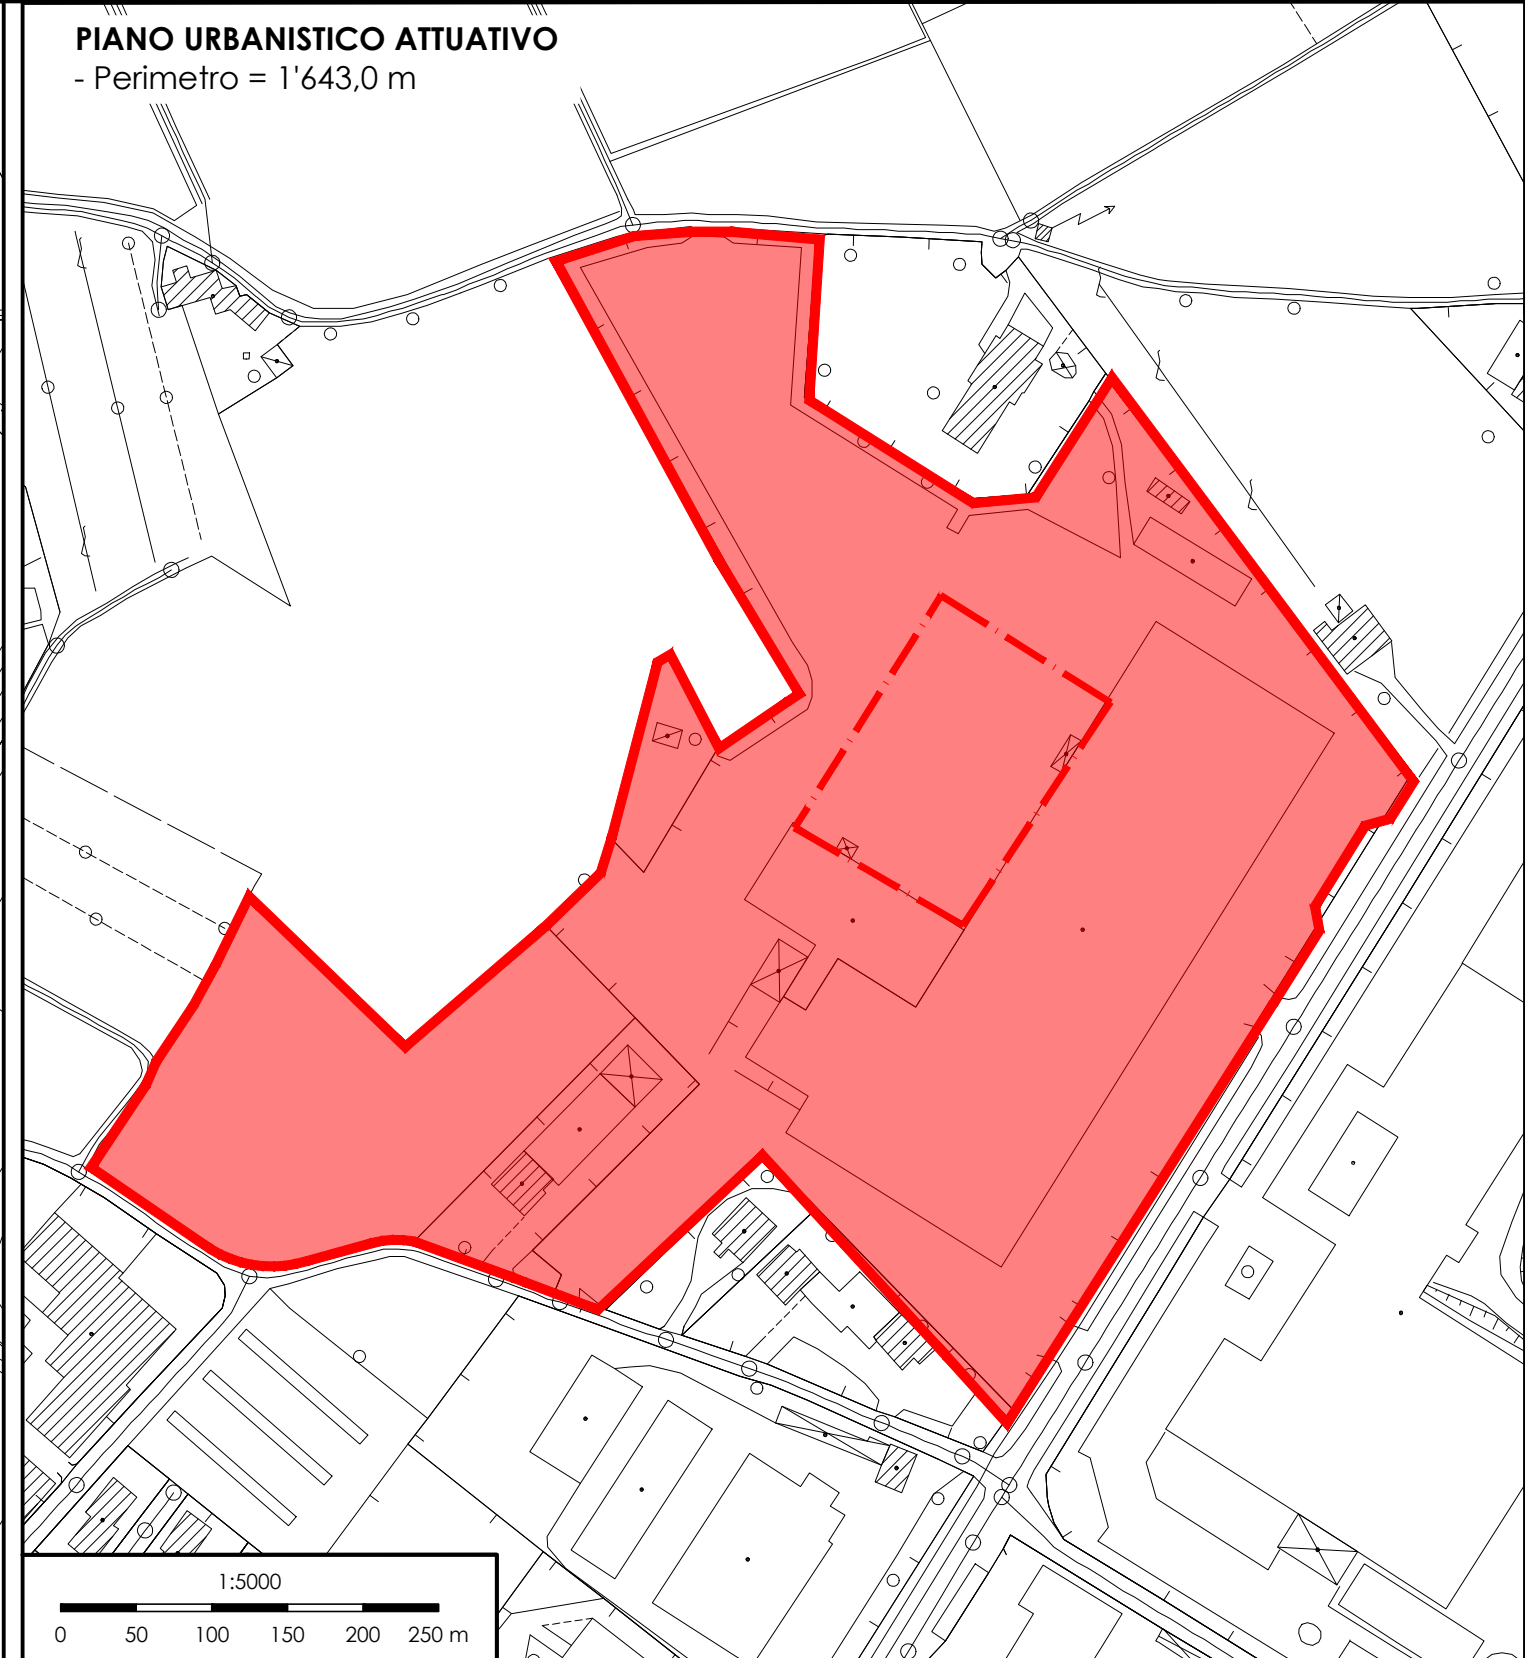

DIMOSTRAZIONE DEL RISPETTO DELLA VARIAZIONE DEL 10% DAL PERIMETRO PREVISTO DAL PIANO DEGLI INTERVENTI

PIANO DEGLI INTERVENTI, perimetro = 1825 m
PIANO URBANISTICO ATTUATIVO, perimetro = 1643 m

Variazione -10%



**Comune di
Montecchio
Maggiore**

AMPLIAMENTO FABBRICATO COMMERCIALE "SORELLE RAMONDA"
 in località Alte Ceccato, Comune di Montecchio maggiore (VI)
 PROCEDURA DI **VALUTAZIONE DI IMPATTO AMBIENTALE** SU PROGETTO DEFINITIVO
 D.LGS. 3 Aprile 2006 n.152 e ss.mm.ii., L.R. Veneto 18 Febbraio 2016 n.4
INTEGRAZIONI

proponente:

S.I.L. Società
Immobiliare
Lombarda
S.p.A.

tecnico incaricato:

**Studio
RINALDO** s.r.l.
ing. Daniele Rinaldo

titolo:

**QUADRO PROGETTUALE
PARERI UFFICI COMUNALI
UFFICIO URBANISTICA
Dimostrazione rispetto del P.I. entro 10% del perimetro**

n.:

Q2 all.

6